



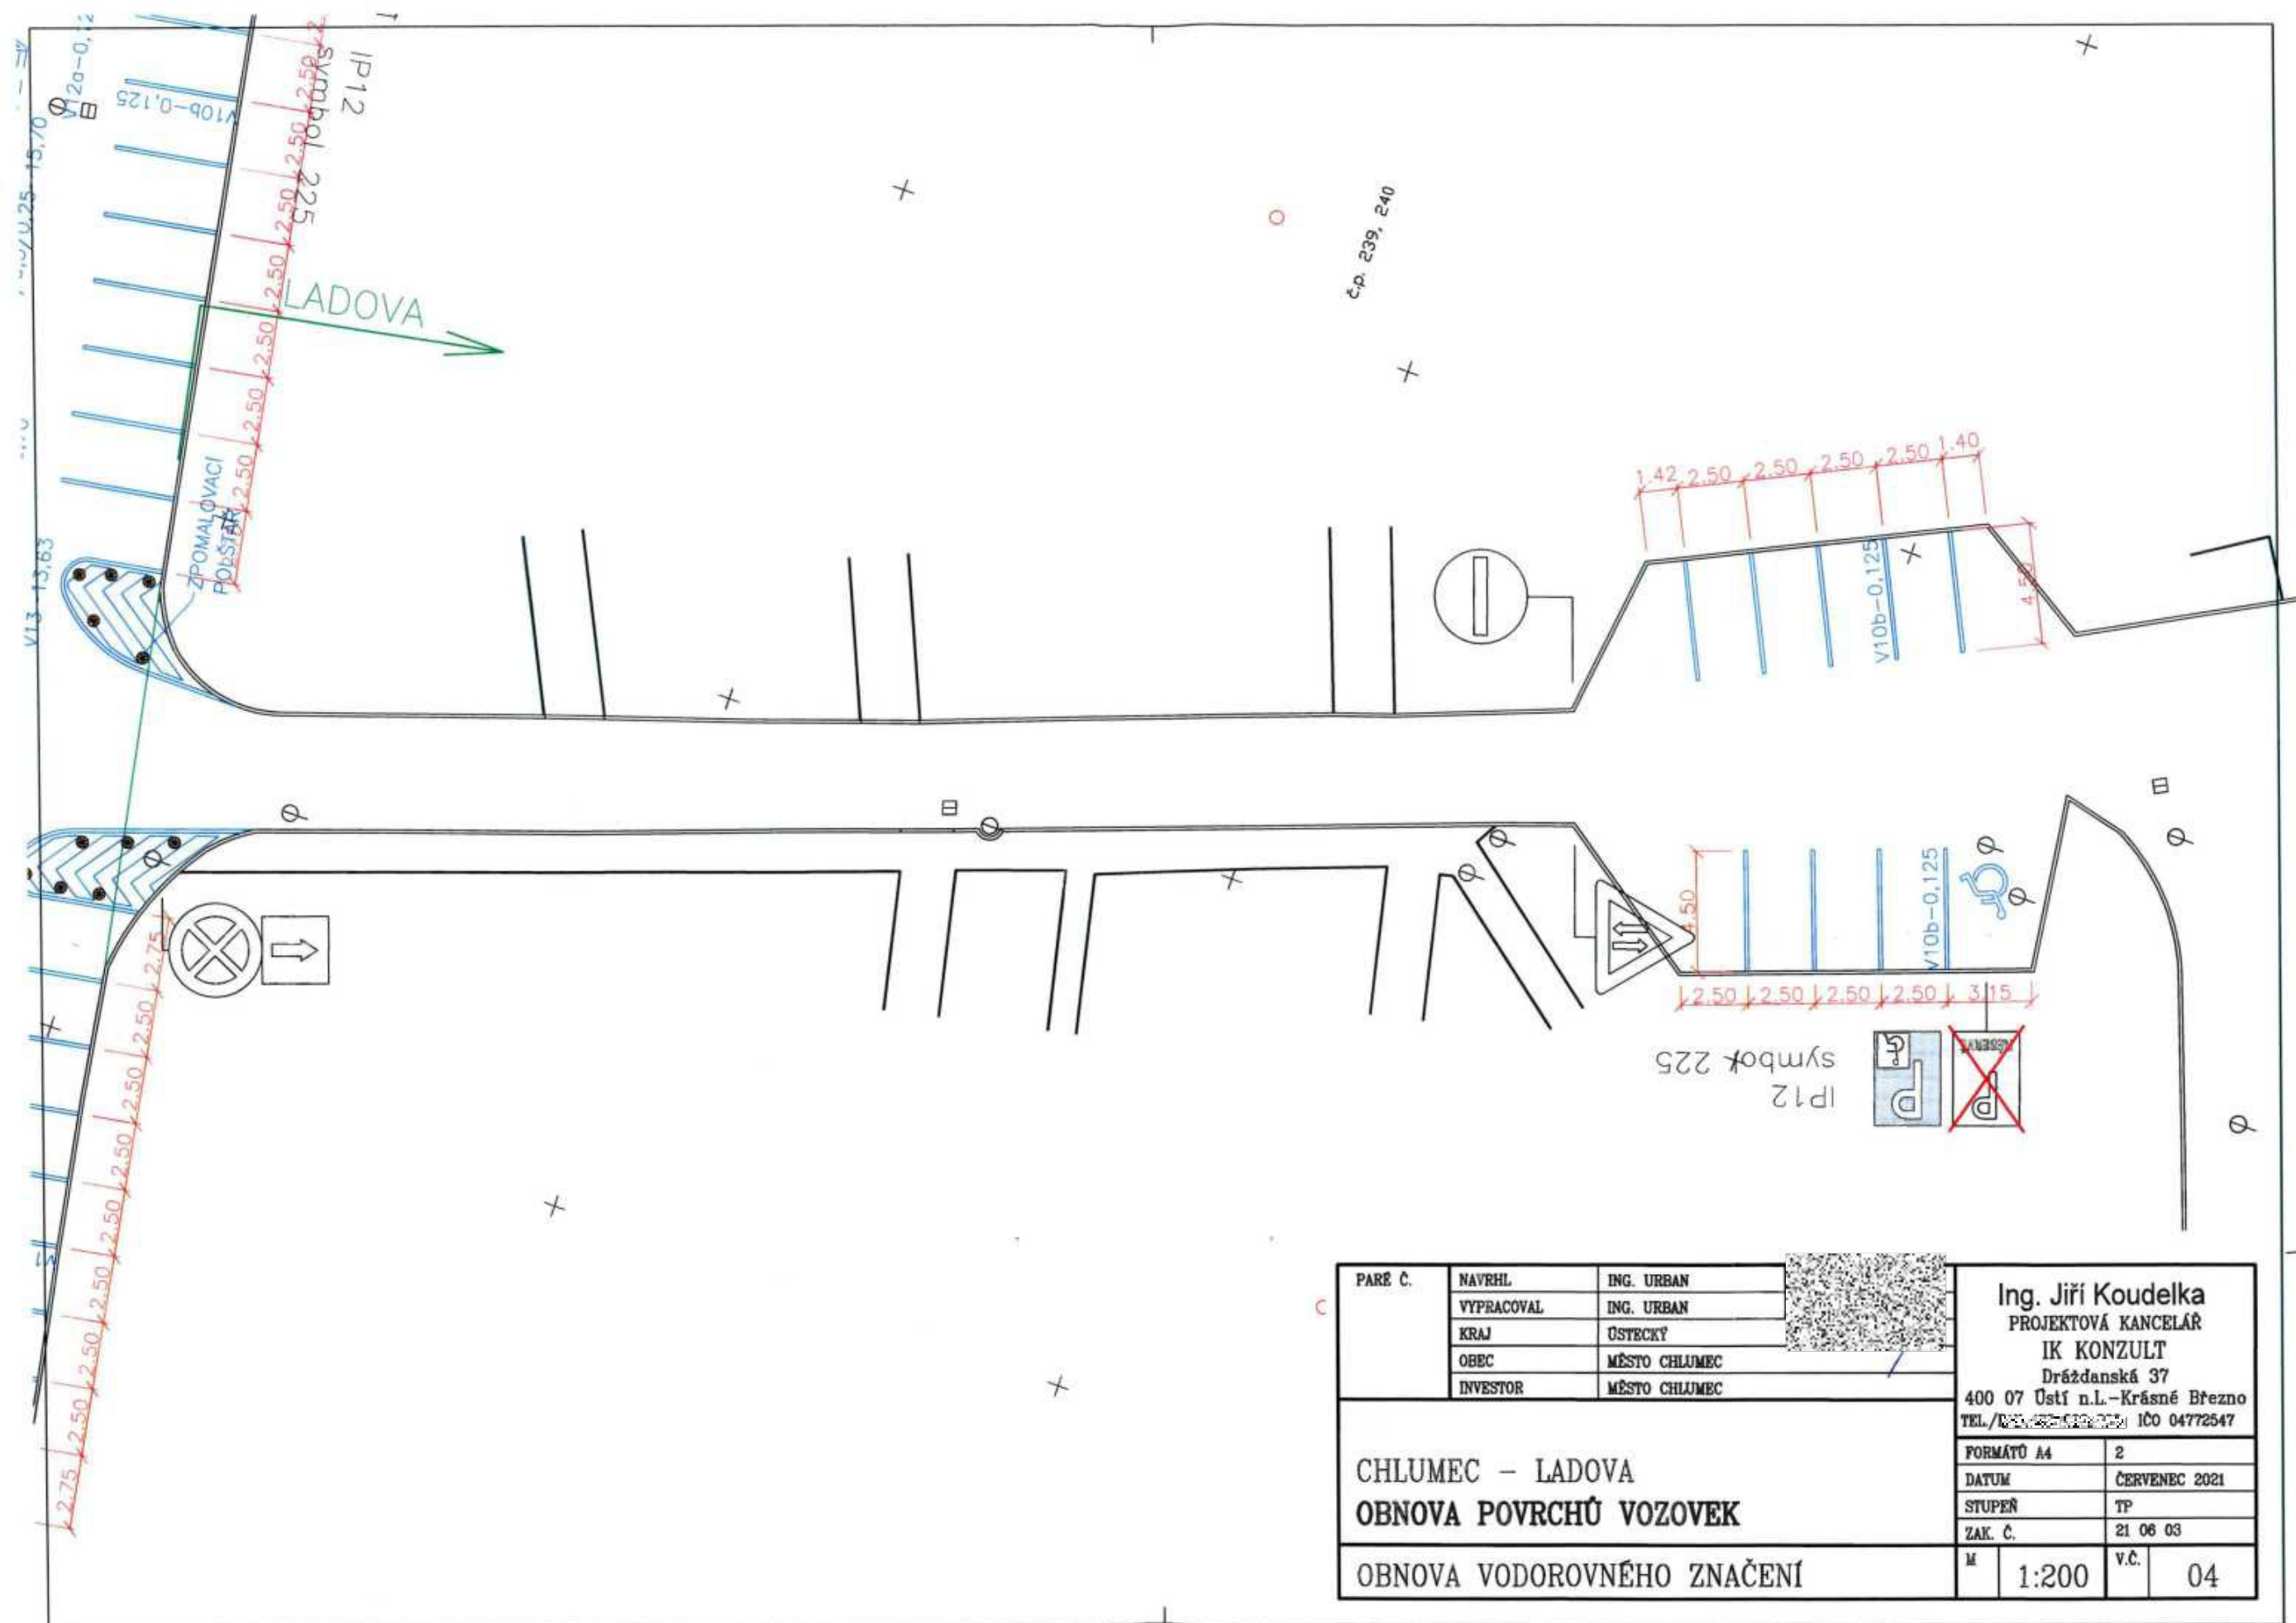

PARÉ Č.	NAVRHL	ING. URBAN
	VYPRACOVAL	ING. URBAN
	KRAJ	ÚSTECKÝ
	OBEC	MĚSTO CHLUMEC
	INVESTOR	MĚSTO CHLUMEC
CHLUMEC - LADOVA OBNOVA POVRCHŮ VOZOVEK OBNOVA VODOROVNĚHO ZNAČENÍ		
Ing. Jiří Koudelka PROJEKTOVÁ KANCELÁŘ IK KONZULT Dráždanská 37 400 07 Ústí n.L.-Krásné Březno TEL./FAX: 485 332 222 IČO 04772547		
FORMATŮ A4	2	
DATUM	ČERVENEC 2021	
STUPEŇ	TP	
ZAK. Č.	21 06 03	
M	1:200	v.č. 04

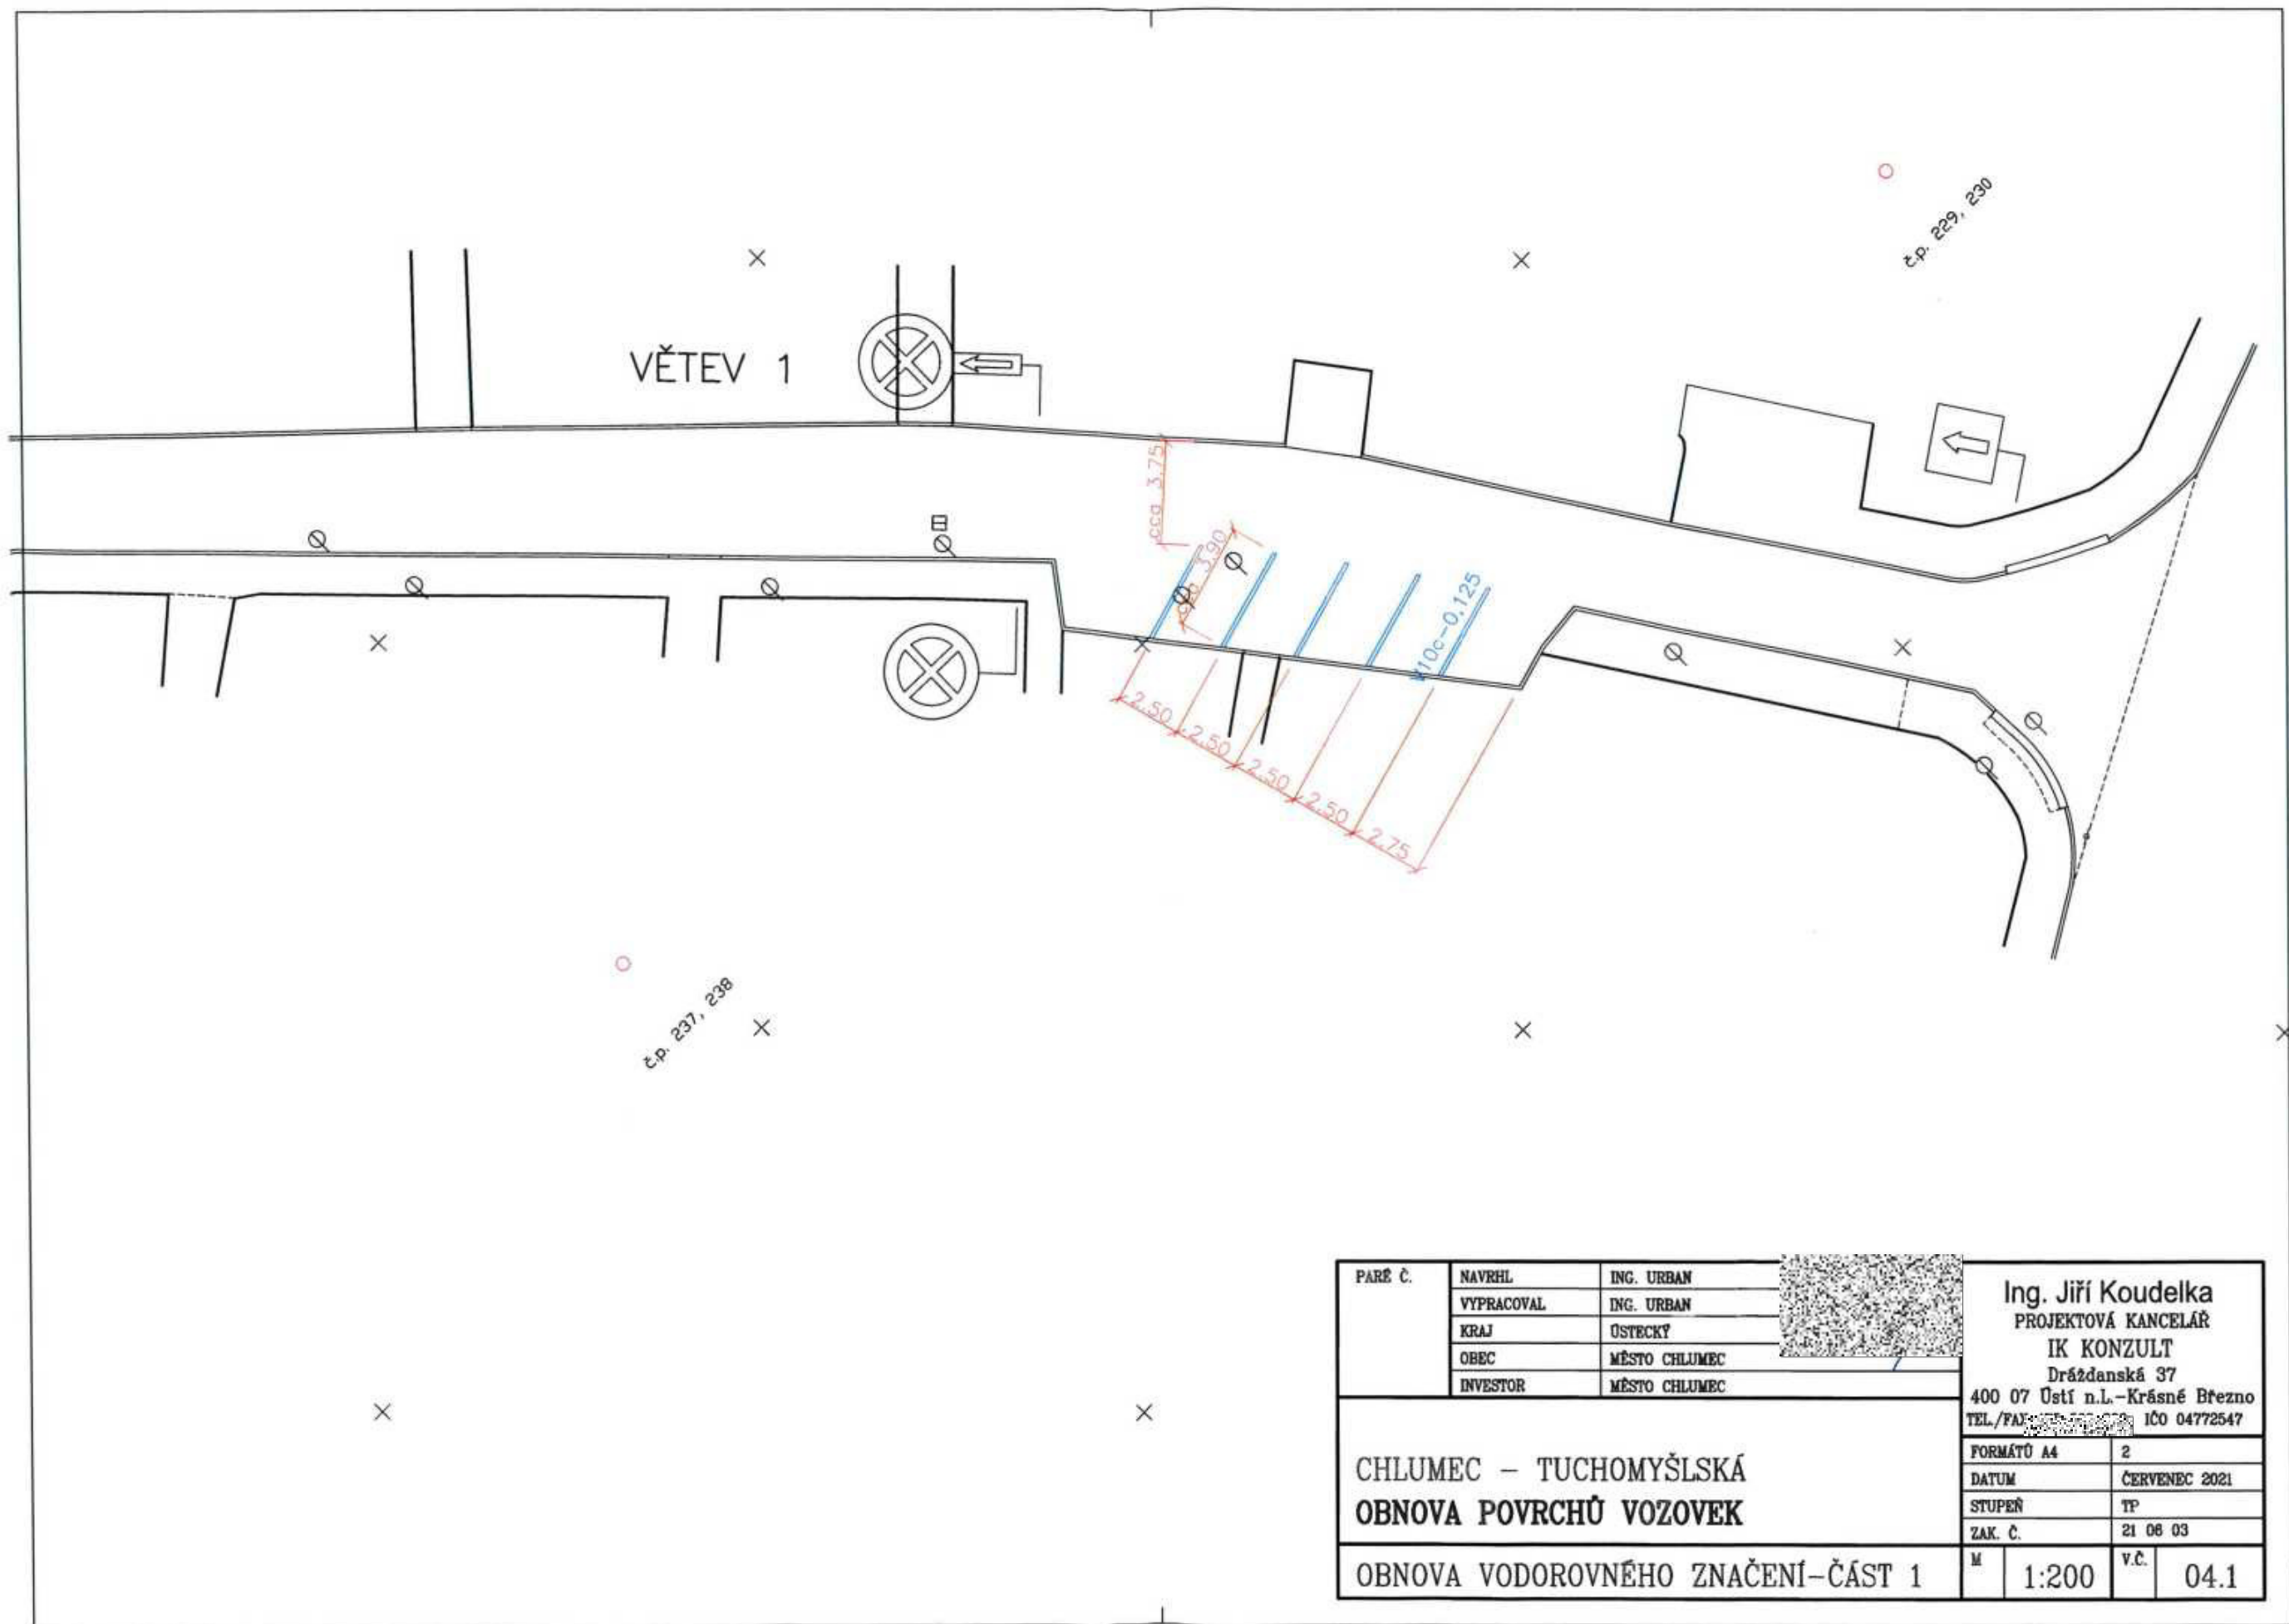

PARĚ Č.	NAVRHL	ING. URBAN		Ing. Jiří Koudelka PROJEKTOVÁ KANCELÁŘ IK KONZULT Drážďanská 37 400 07 Ústí n.L. – Krásné Březno TEL./FAX: 477 254 723 IČO 04772547			
	VYPRACOVAL	ING. URBAN					
	KRAJ	ÚSTECKÝ					
	OBEC	MĚSTO CHLUMEC					
	INVESTOR	MĚSTO CHLUMEC					
CHLUMEC – TUCHOMYŠLSKÁ OBNOVA POVRCHŮ VOZOVEK				FORMÁTŮ A4		2	
				DATUM		ČERVENEC 2021	
				STUPEŇ		TP	
				ZAK. Č.		21 06 03	
				M		1:200	
OBNOVA VODOROVNÉHO ZNAČENÍ – ČÁST 1				v.č.		04.1	