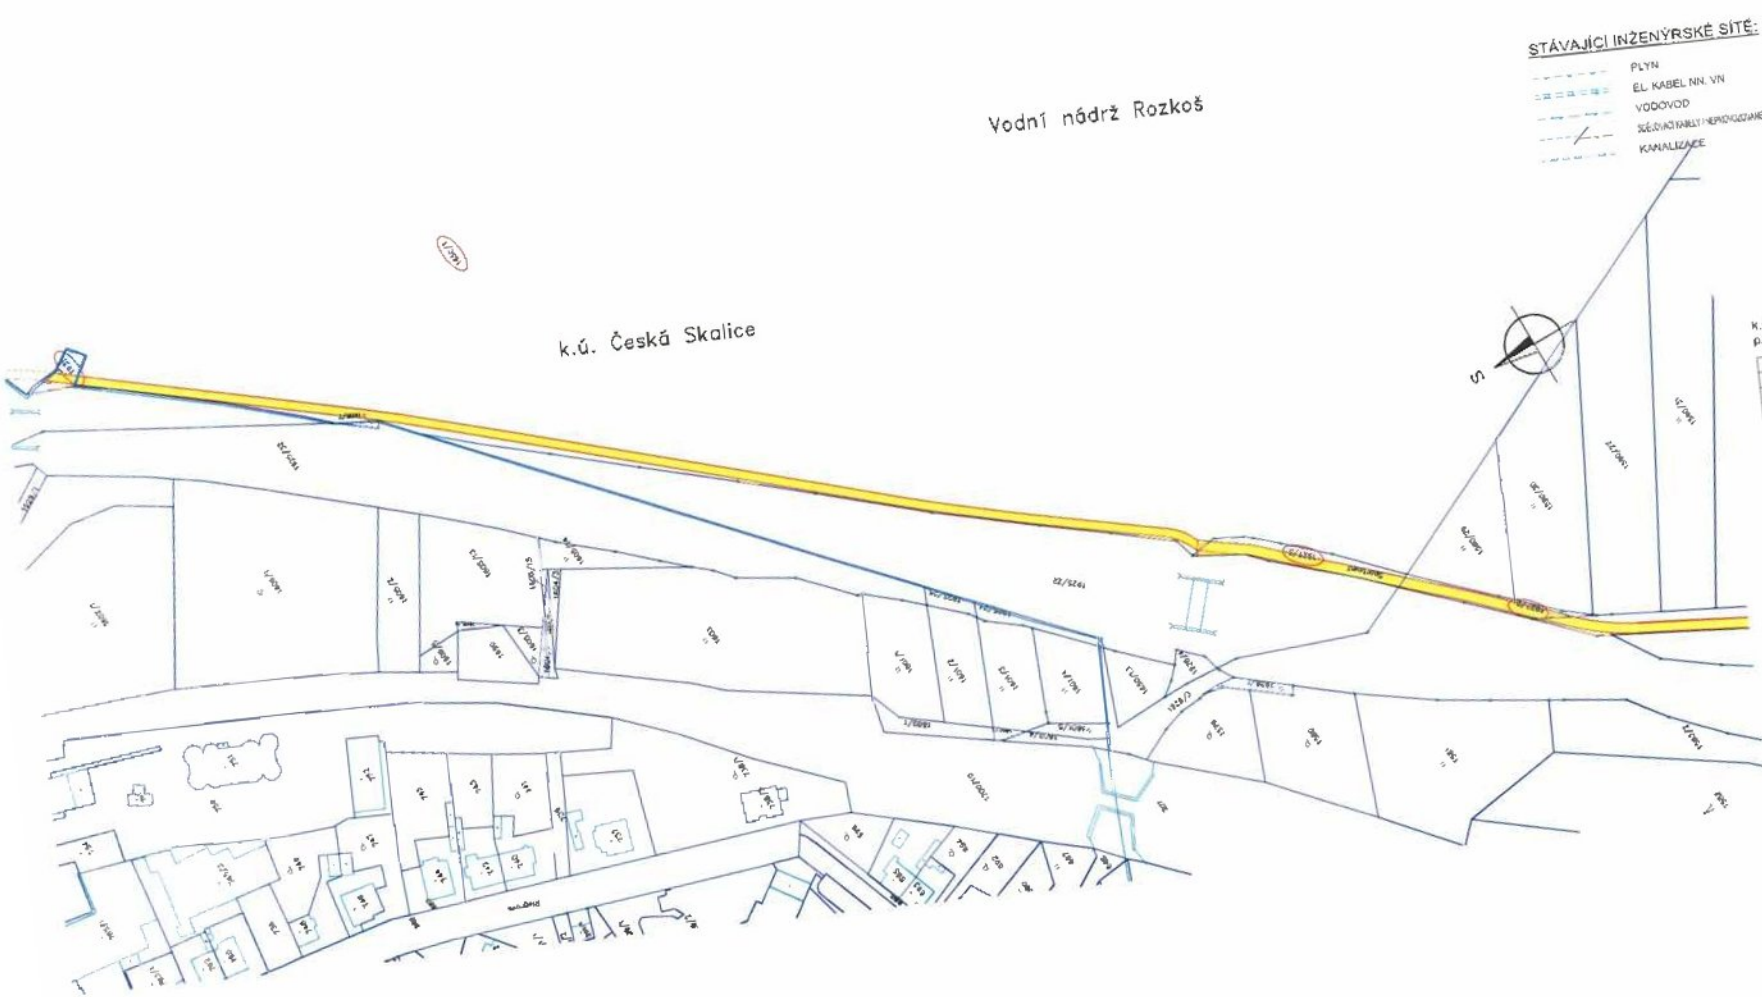

STÁVAJÍCÍ INŽENÝRSKÉ SÍTĚ:

- PLYN
- EL. KABEL NN, VN
- VODOVOD
- SDĚLOVACÍ KABELY / NEPROVOZOVANÉ
- KANALIZACE

LEGENDA:

- KOMUNIKACE - ŽIVICE
- NEZPEVNĚNÁ KRAJNICE
- PROPUSTEK - PREFABRIKOVANÝ RÁM
- PROPUSTEK - BETONOVÉ ČELO
- PROPUSTEK - PREFABRIKOVANÉ ČELO
- BETONOVÝ ŽLÁBEK
- GABIONOVÉ STĚNY

k.ú. Česká Skalice
p.p.č. 1650/1, 1931, 1927/5

DZS	09/2023	ZADÁVACÍ DOKUMENTACE			
VERZE	DATUM	PDPG	OVĚŘIL	SCHVÁLIL	POZN.

OBJEDNATEL:
DOBROVOLNÝ SVAZEK OBCÍ KLADSKÁ STEZKA
IČ 047 08 733
Zhoa 1, EL Masaryka 80
552 03 Česká Skalice
[redacted]

ZHOTOVITEL:
HIGHWAY DESIGN, s.r.o.
Okružní 948/7
500 03 Hradec Králové 3
[redacted]

NÁZEV AKCE:
STEZKA OKOLO V.N. ROZKOŠ - CYKLOOKRUH ROZKOŠ - ÚSEK 1

VEDOUCÍ PROJEKTANT AKCE:
ING. JIŘÍ KÝVLT

ZODPOVĚDNÝ PROJEKTANT AKCE:
ING. JIŘÍ KÝVLT

ZPRACOVATEL DOKUMENTACE:
HIGHWAY DESIGN, s.r.o.
OKRUŽNÍ 948/7
HRADEC KRÁLOVÉ 3

ZODPOVĚDNÝ PROJEKTANT PROFESE:
ING. MICHAL ČEPELKA

VYPRACOVAL:
ING. MICHAL ČEPELKA

STUPEŇ DOKUMENTACE:
DOKUMENTACE PRO PROVEDENÍ STAVBY

STAVEBNÍ OBJEKT:

ČÍSLO ZAKÁZKY:
04/s/2017

DATUM:
listopad 2020

PARE:

URGAN PŘÍLOHY:
KATASTRÁLNÍ SITUACE STAVBY / ZÁBORY POZEMKŮ ČR-PLA

ČÍSLO PŘÍLOHY	VERZE	MĚŘÍTKO	FORMÁT
04s17-5-A-00-02	A	1 : 1000	3 A4