


VÝKAZ DOSAVADNÍHO A NOVÉHO STAVU ÚDAJŮ KATASTRU NEMOVITOSTÍ																
Dosavadní stav					Nový stav											
Označení pozemku parc. číslem	Výměra parcely		Druh pozemku	Způsob využití	Označení pozemku parc. číslem	Výměra parcely		Druh pozemku	Způsob využití	Typ stavby	Způsob využití	Způs. určení výměr	Porovnání se stavem evidence právních vztahů			
	ha	m ²				ha	m ²						Díl přechází z pozemku označeného v katastru nemovitostí	dřívejší poz. evidenci	Číslo listu vlastnictví	Výměra dílu
													ha	m ²		
3064/3	47	83	vodní pl. tok přirozený		3064/3	26	60	vodní pl. tok přirozený				2	3064/3	10002	26	60
					3064/5	1	17	vodní pl. tok přirozený				2	3064/3	10002	1	17
					3064/6	20	06	vodní pl. tok přirozený				2	3064/3	10002	20	06
	47	83				47	83									

Seznam souřadnic (S-JTSK)
Číslo bodu Souřadnice pro zápis do KN
Y X Kód kv. Poznámka

144-270	550566.54	1198276.79	3	sprej. zn.
145-44	550678.74	1198312.72	3	sprej. zn.
145-45	550678.02	1198314.48	3	sprej. zn.
147-92	550632.42	1198302.24	3	sprej. zn.
148-282	550586.01	1198276.46	3	sprej. zn.
148-291	550585.21	1198279.30	3	sprej. zn.
148-292	550584.68	1198281.17	3	sprej. zn.
148-293	550567.60	1198272.37	3	sprej. zn.
148-294	550567.18	1198274.17	3	sprej. zn.
1348-5032	550562.66	1198268.42	3	sprej. zn.
1639-15	550692.98	1198315.45	3	sprej. zn.
1	550591.70	1198278.53	3	bet. podezd.
2	550589.00	1198285.47	3	bet. podezd.
3	550573.85	1198279.61	3	bet. podezd.
4	550576.41	1198273.15	3	bet. podezd.
5	550589.93	1198283.04	3	bet. podezd.
6	550590.65	1198281.24	3	bet. podezd.
7	550575.49	1198275.48	3	bet. podezd.
8	550574.80	1198277.22	3	bet. podezd.

GEOMETRICKÝ PLÁN pro rozdělení pozemku	Geometrický plán ověřil úředně oprávněný zeměměřický inženýr:		Stejnopis ověřil úředně oprávněný zeměměřický inženýr:	
	Jméno, příjmení:		Jméno, příjmení:	
	Číslo položky seznamu úředně oprávněných zeměměřických inženýrů:	1898/2000	Číslo položky seznamu úředně oprávněných zeměměřických inženýrů:	1898/2000
	Dne: 14.7.2023	Číslo: 353/2023	Dne: 19.7.2023	Číslo: 303/2023
Náležitostmi a přesností odpovídá právním předpisům.		Tento stejnopis odpovídá geometrickému plánu v elektronické podobě uloženému v dokumentaci katastrálního úřadu.		
Vyhotovitel:	Katastrální úřad souhlasí s očíslováním parcel.		Ověření stejnopisu geometrického plánu v listinné podobě.	
Číslo plánu: 3559-184/2023				
Okres: Hodonín				
Obec: Strážnice				
Kat. území: Strážnice na Moravě				
Mapový list: KYJOV 0-9/22	Dosavadním vlastníkem pozemku byla poskytnuta možnost seznámit se v terénu s průběhem navrhovaných nových hranic, které byly označeny předepsaným způsobem: bet. podezdívkou			

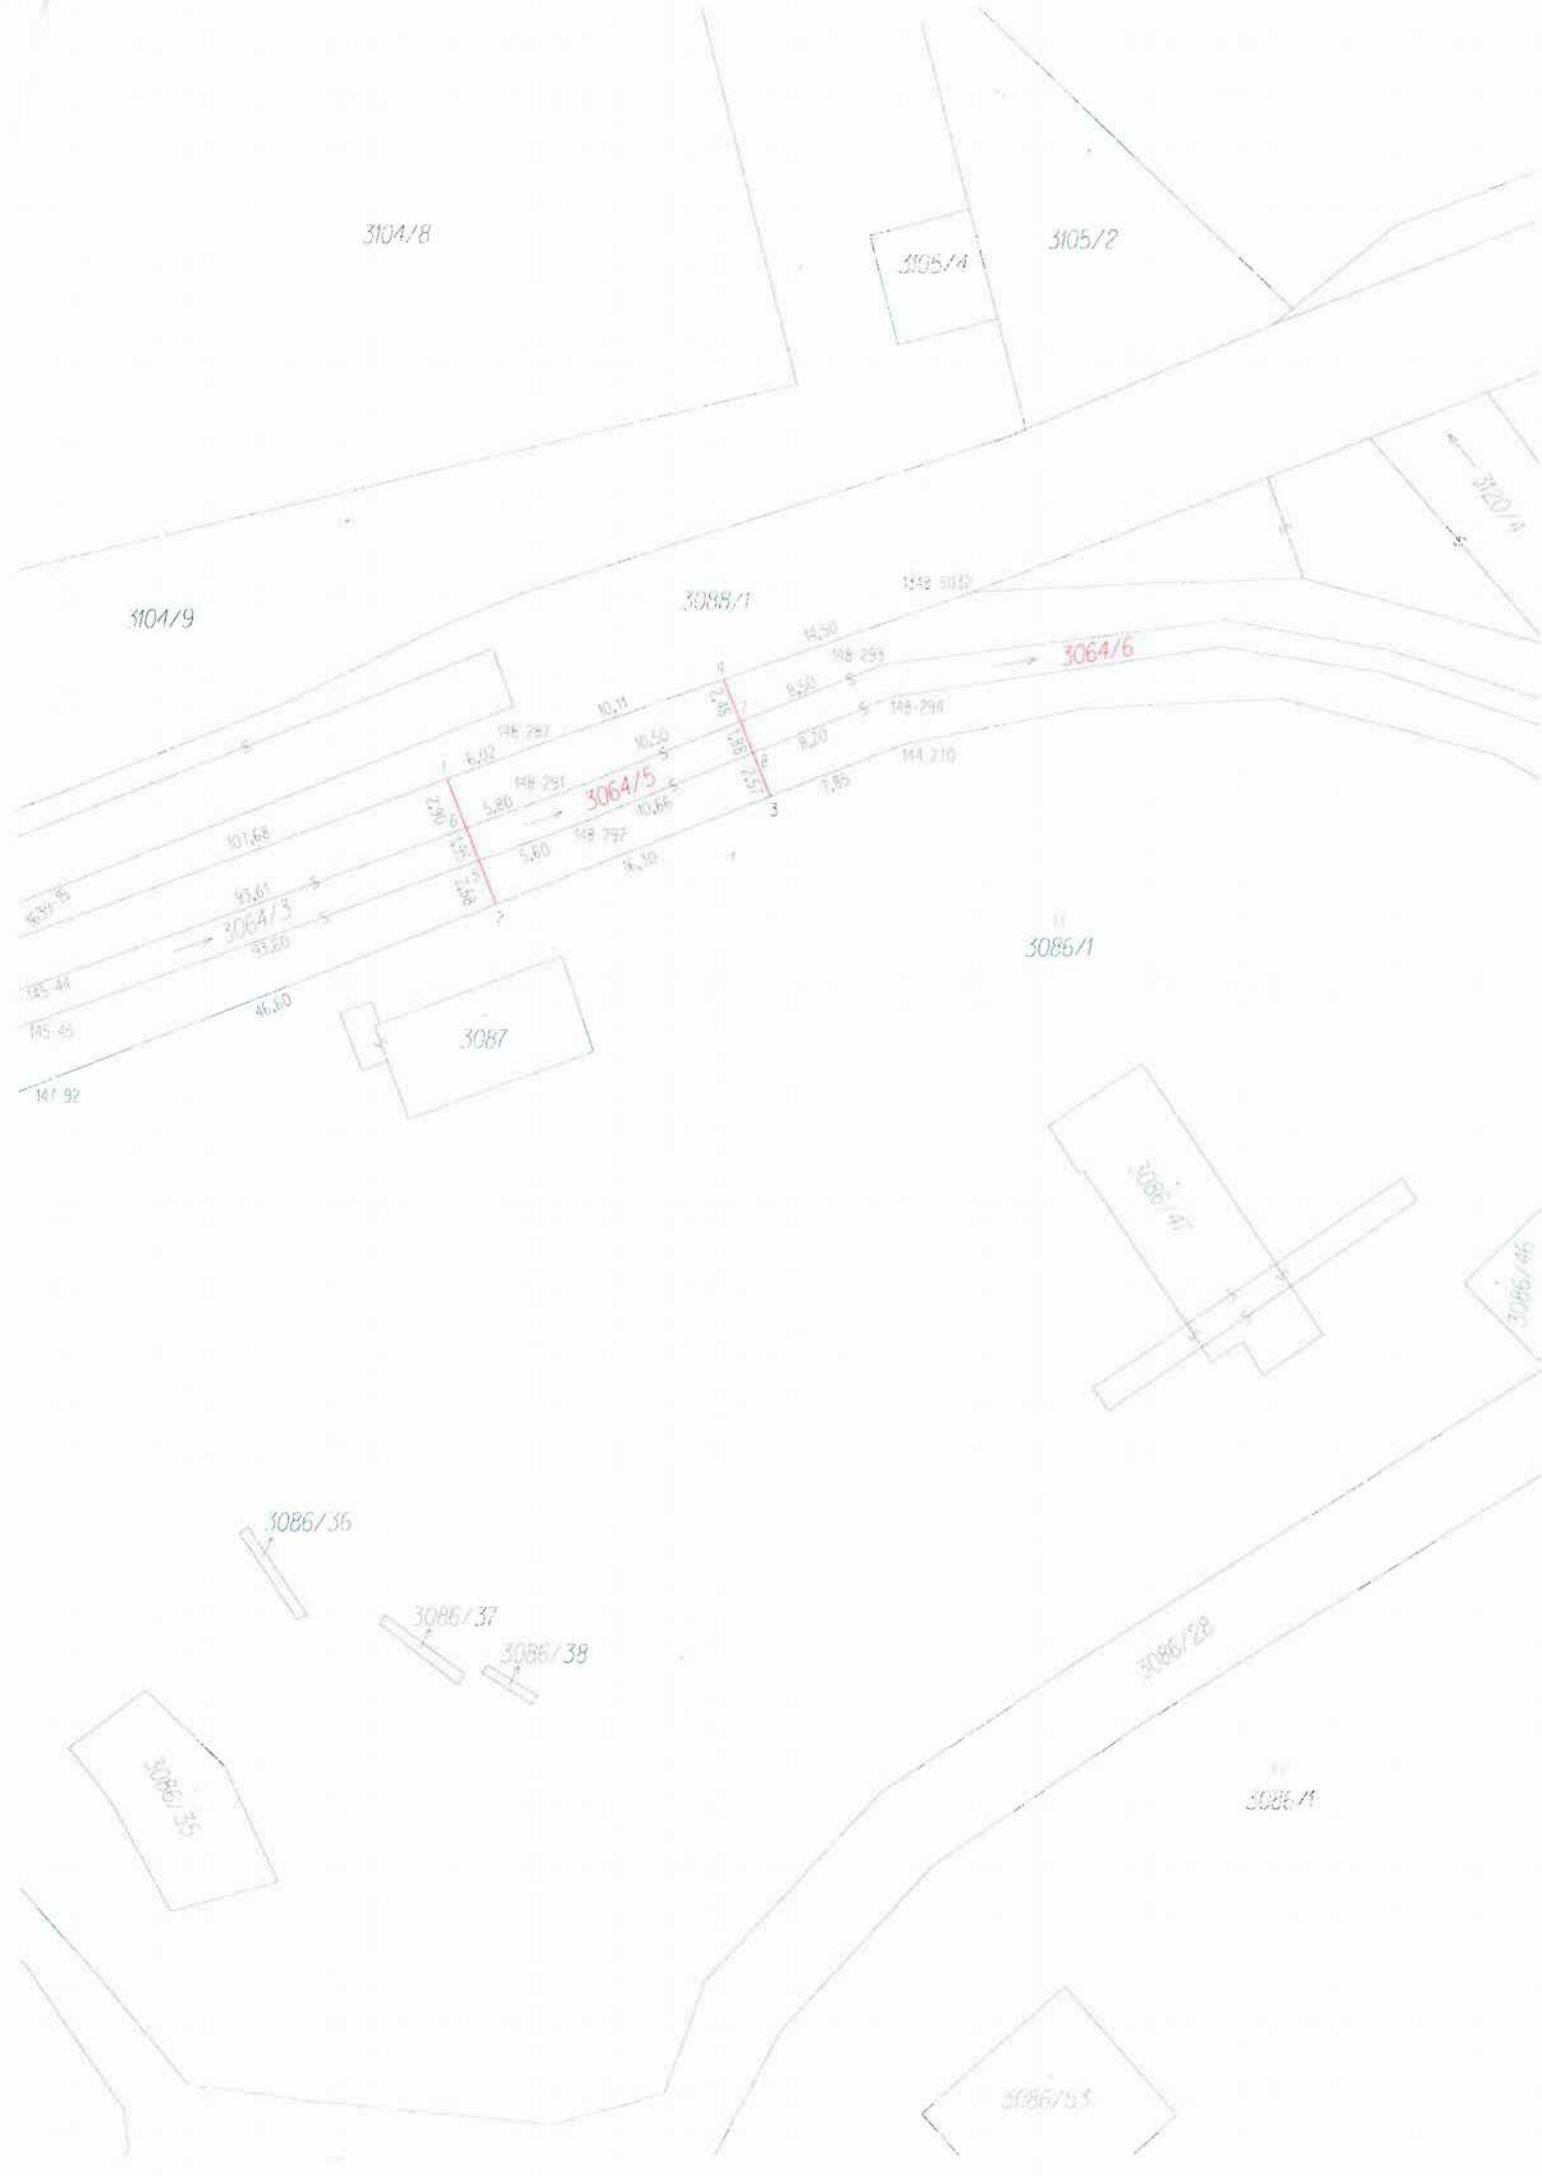

3104/8

3105/4

3105/2

3120/4

3104/9

3088/1

1548 1030

3064/6



3064/5

3064/3

3087

3085/1



3086/41

3086/46

3086/36

3086/37

3086/38



3086/35

3086/28

3086/1



3086/55