


Seznam souřadnic (S-JTSK)
 Číslo bodu Souřadnice pro zápis do KN
 Y X Kód kv. Poznámka

63-103	568852.96	1099095.02	3	bod věcného břemene
63-105	568855.06	1099104.89	3	bod věcného břemene
63-107	568862.71	1099129.76	3	bod věcného břemene
63-108	568868.18	1099127.28	3	bod věcného břemene
63-109	568875.57	1099125.75	3	bod věcného břemene
63-140	568878.29	1099138.93	3	bod věcného břemene
63-286	568868.47	1099128.71	3	bod věcného břemene
63-288	568853.71	1099105.18	3	bod věcného břemene
948-5	568865.57	1099091.45	3	bod věcného břemene
1617-4	568857.34	1099122.62	3	bod věcného břemene
3386-1	568852.45	1099092.61	3	bod věcného břemene
3386-2	568861.25	1099121.87	3	bod věcného břemene
3386-4	568869.70	1099126.96	3	bod věcného břemene
3386-5	568869.57	1099126.33	3	bod věcného břemene
3386-6	568872.12	1099125.80	3	bod věcného břemene
3386-7	568872.25	1099126.44	3	bod věcného břemene
1	568870.78	1099118.51	3	bod věcného břemene
2	568880.64	1099116.54	3	bod věcného břemene

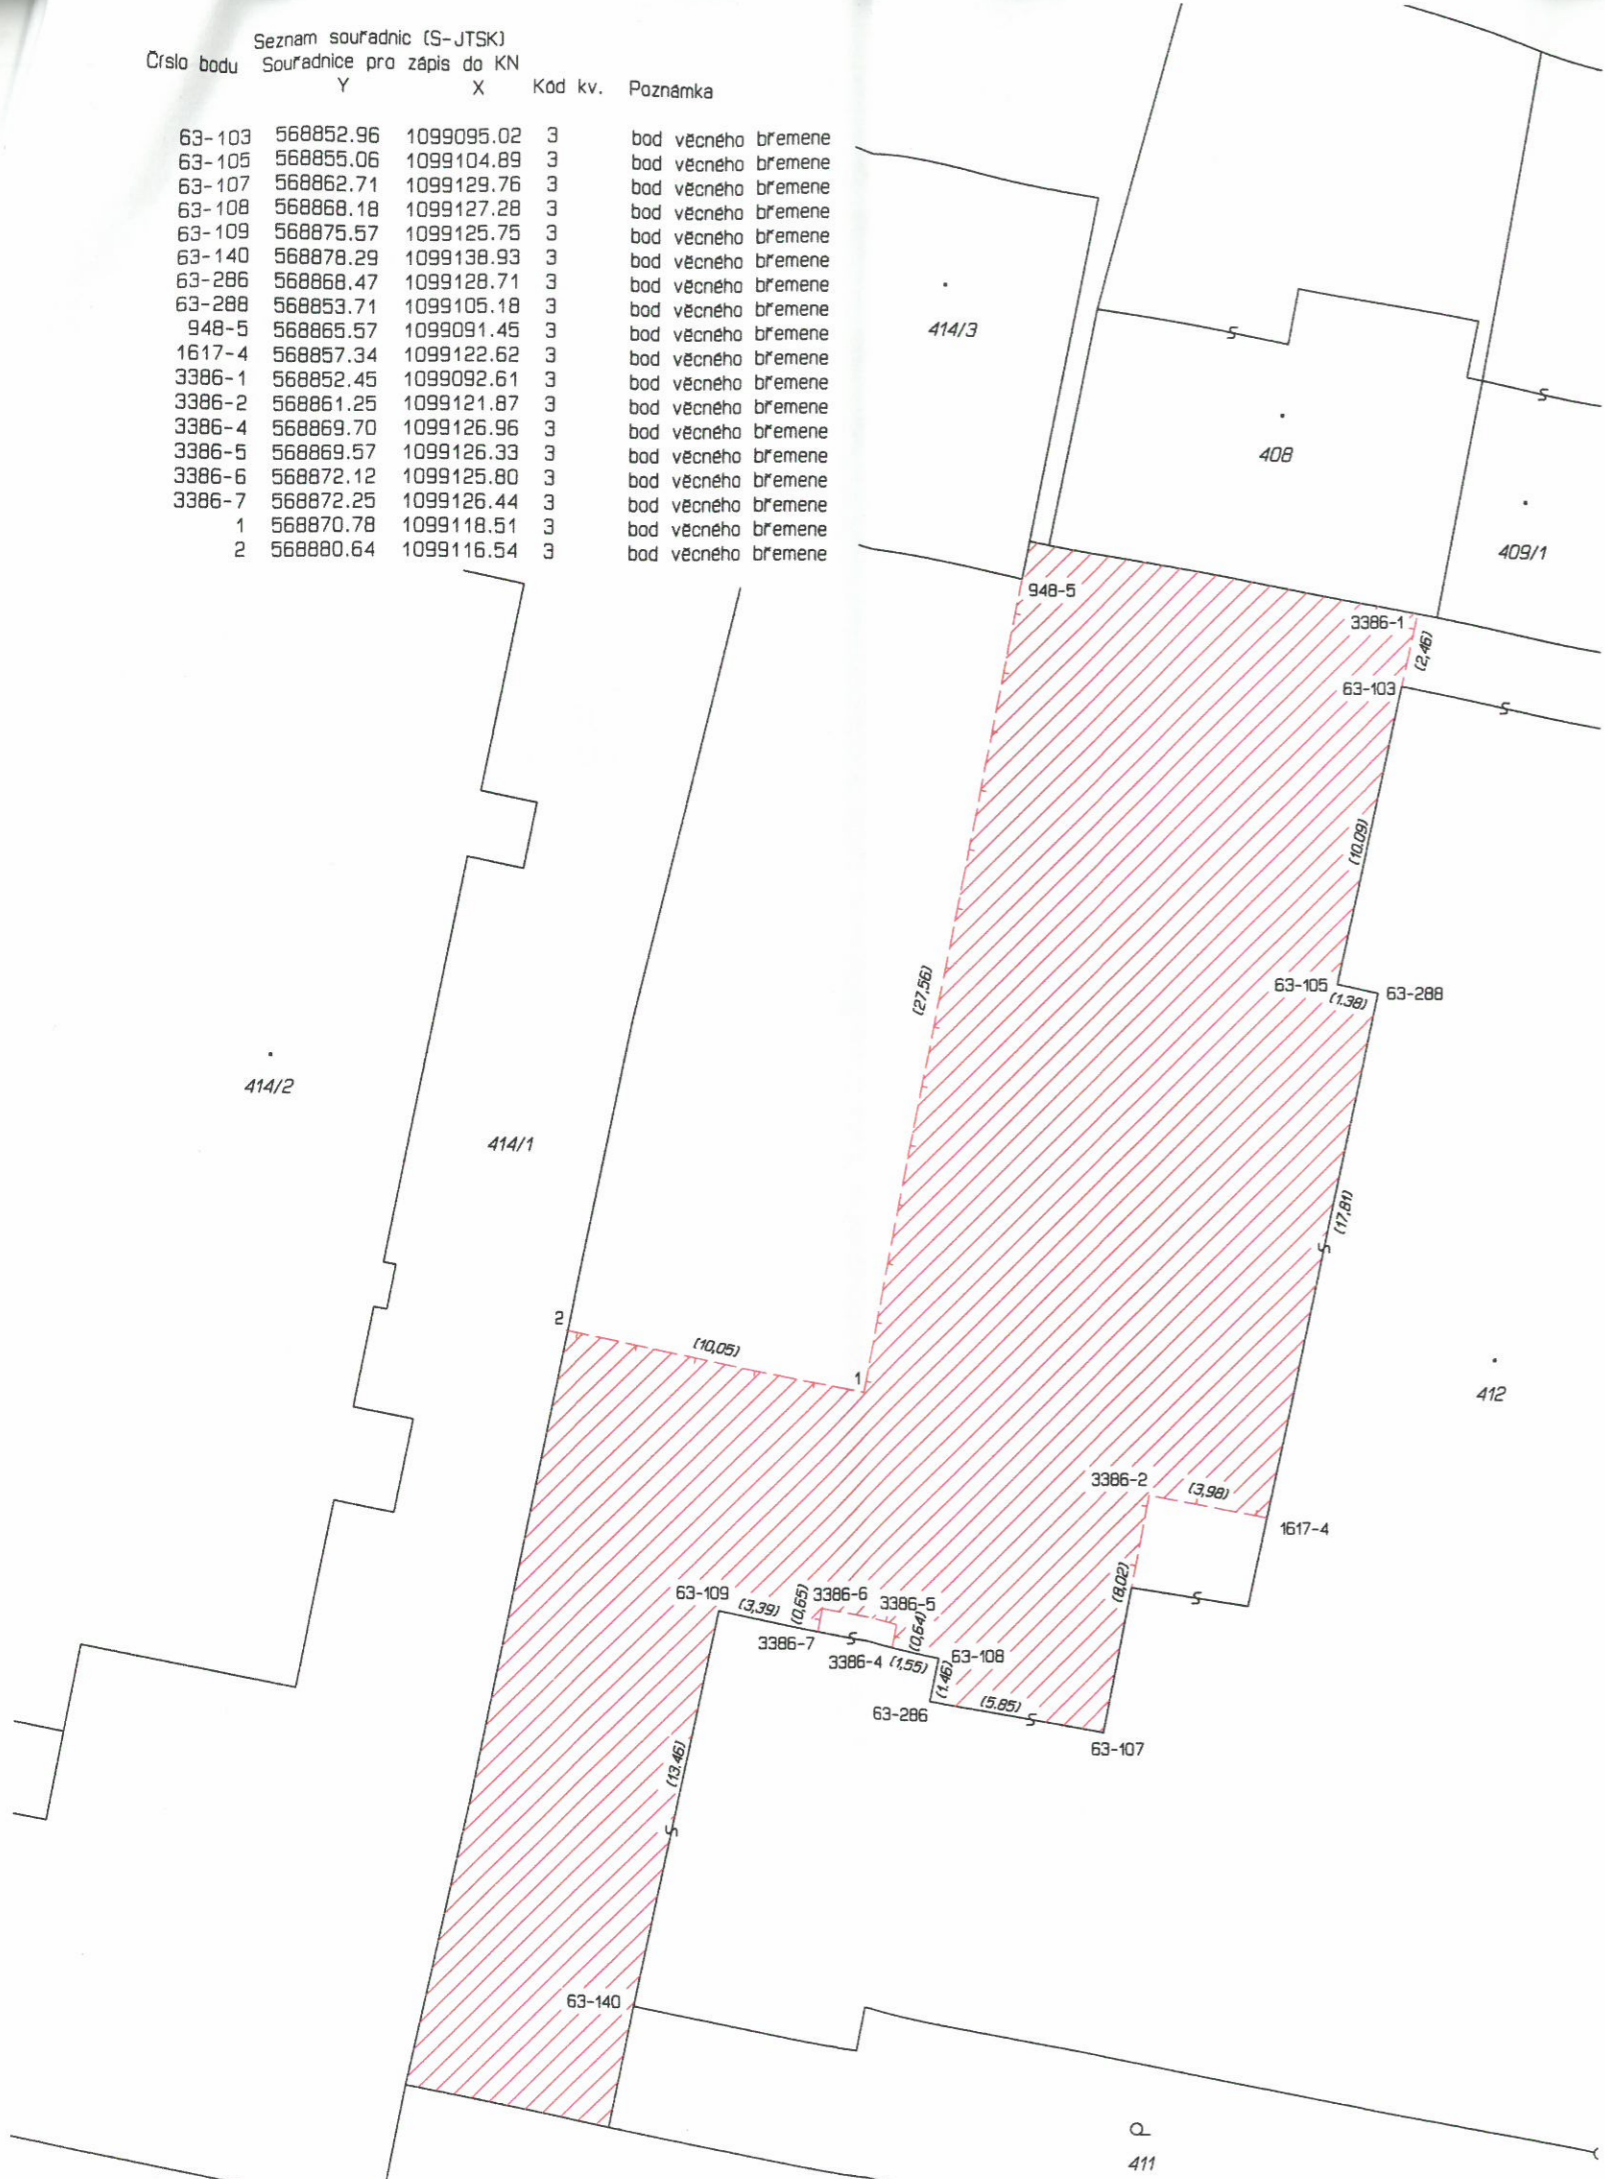

VÝKAZ DOSAVADNÍHO A NOVÉHO STAVU ÚDAJŮ KATASTRU NEMOVITOSTÍ															
Dosavadní stav				Nový stav											
Označení pozemku parc. číslem	Výměra parcely		Druh pozemku	Označení pozemku parc. číslem	Výměra parcely		Druh pozemku	Typ stavby	Způsob využití	Způsob využití	Způsob využití	Porovnání se stavem evidence právních vztahů			
	ha	m ²	Způsob využití		ha	m ²	Způsob využití	Způsob využití	Díl přechází z pozemku označeného v katastru nemovitostí			Číslo listu vlastnictví	Výměra dílu	Označení dílu	
412												412	4924		

Oprávněný: dle smlouvy
 Druh věcného břemene: dle smlouvy

GEOMETRICKÝ PLÁN pro vymezení rozsahu věcného břemene k části pozemku	Geometrický plán ověřil úředně oprávněný zeměměřický inženýr:	Stejnopis ověřil úředně oprávněný zeměměřický inženýr:
	Jméno, příjmení: Ing. Jaroslav Choutka	Jméno, příjmení: Ing. Jaroslav Choutka
	Číslo položky seznamu úředně oprávněných zeměměřických inženýrů: 2538/11	Číslo položky seznamu úředně oprávněných zeměměřických inženýrů: 2538/11
	Dne: 29.10.2023 Číslo: 297/2023	Dne: 3.11.2023 Číslo: 299/2023
	Náležitostmi a přesností odpovídá právním předpisům.	Tento stejnopis odpovídá geometrickému plánu v elektronické podobě uloženému v dokumentaci katastrálního úřadu.
Vyhotovitel: Ing. Jaroslav Choutka Moravičany 275 789 82 Moravičany	Katastrální úřad souhlasí s očíslováním parcel.	Ověření stejnopisu geometrického plánu v listinné podobě.
Číslo plánu: 3405-1164/2023 Okres: Šumperk Obec: Mohelnice Kat. území: Mohelnice Mapový list: Zábřeh 7-9/32	Ing. Veronika Vrbová KÚ pro Olomoucký kraj KP Šumperk PGP-1972/2023-809 2023.11.01 07:21:36 +01'00'	
Dosavadním vlastníkům pozemků byla poskytnuta možnost seznámit se v terénu s průběhem navrhovaných nových hranic, které byly označeny předepsaným způsobem:		