


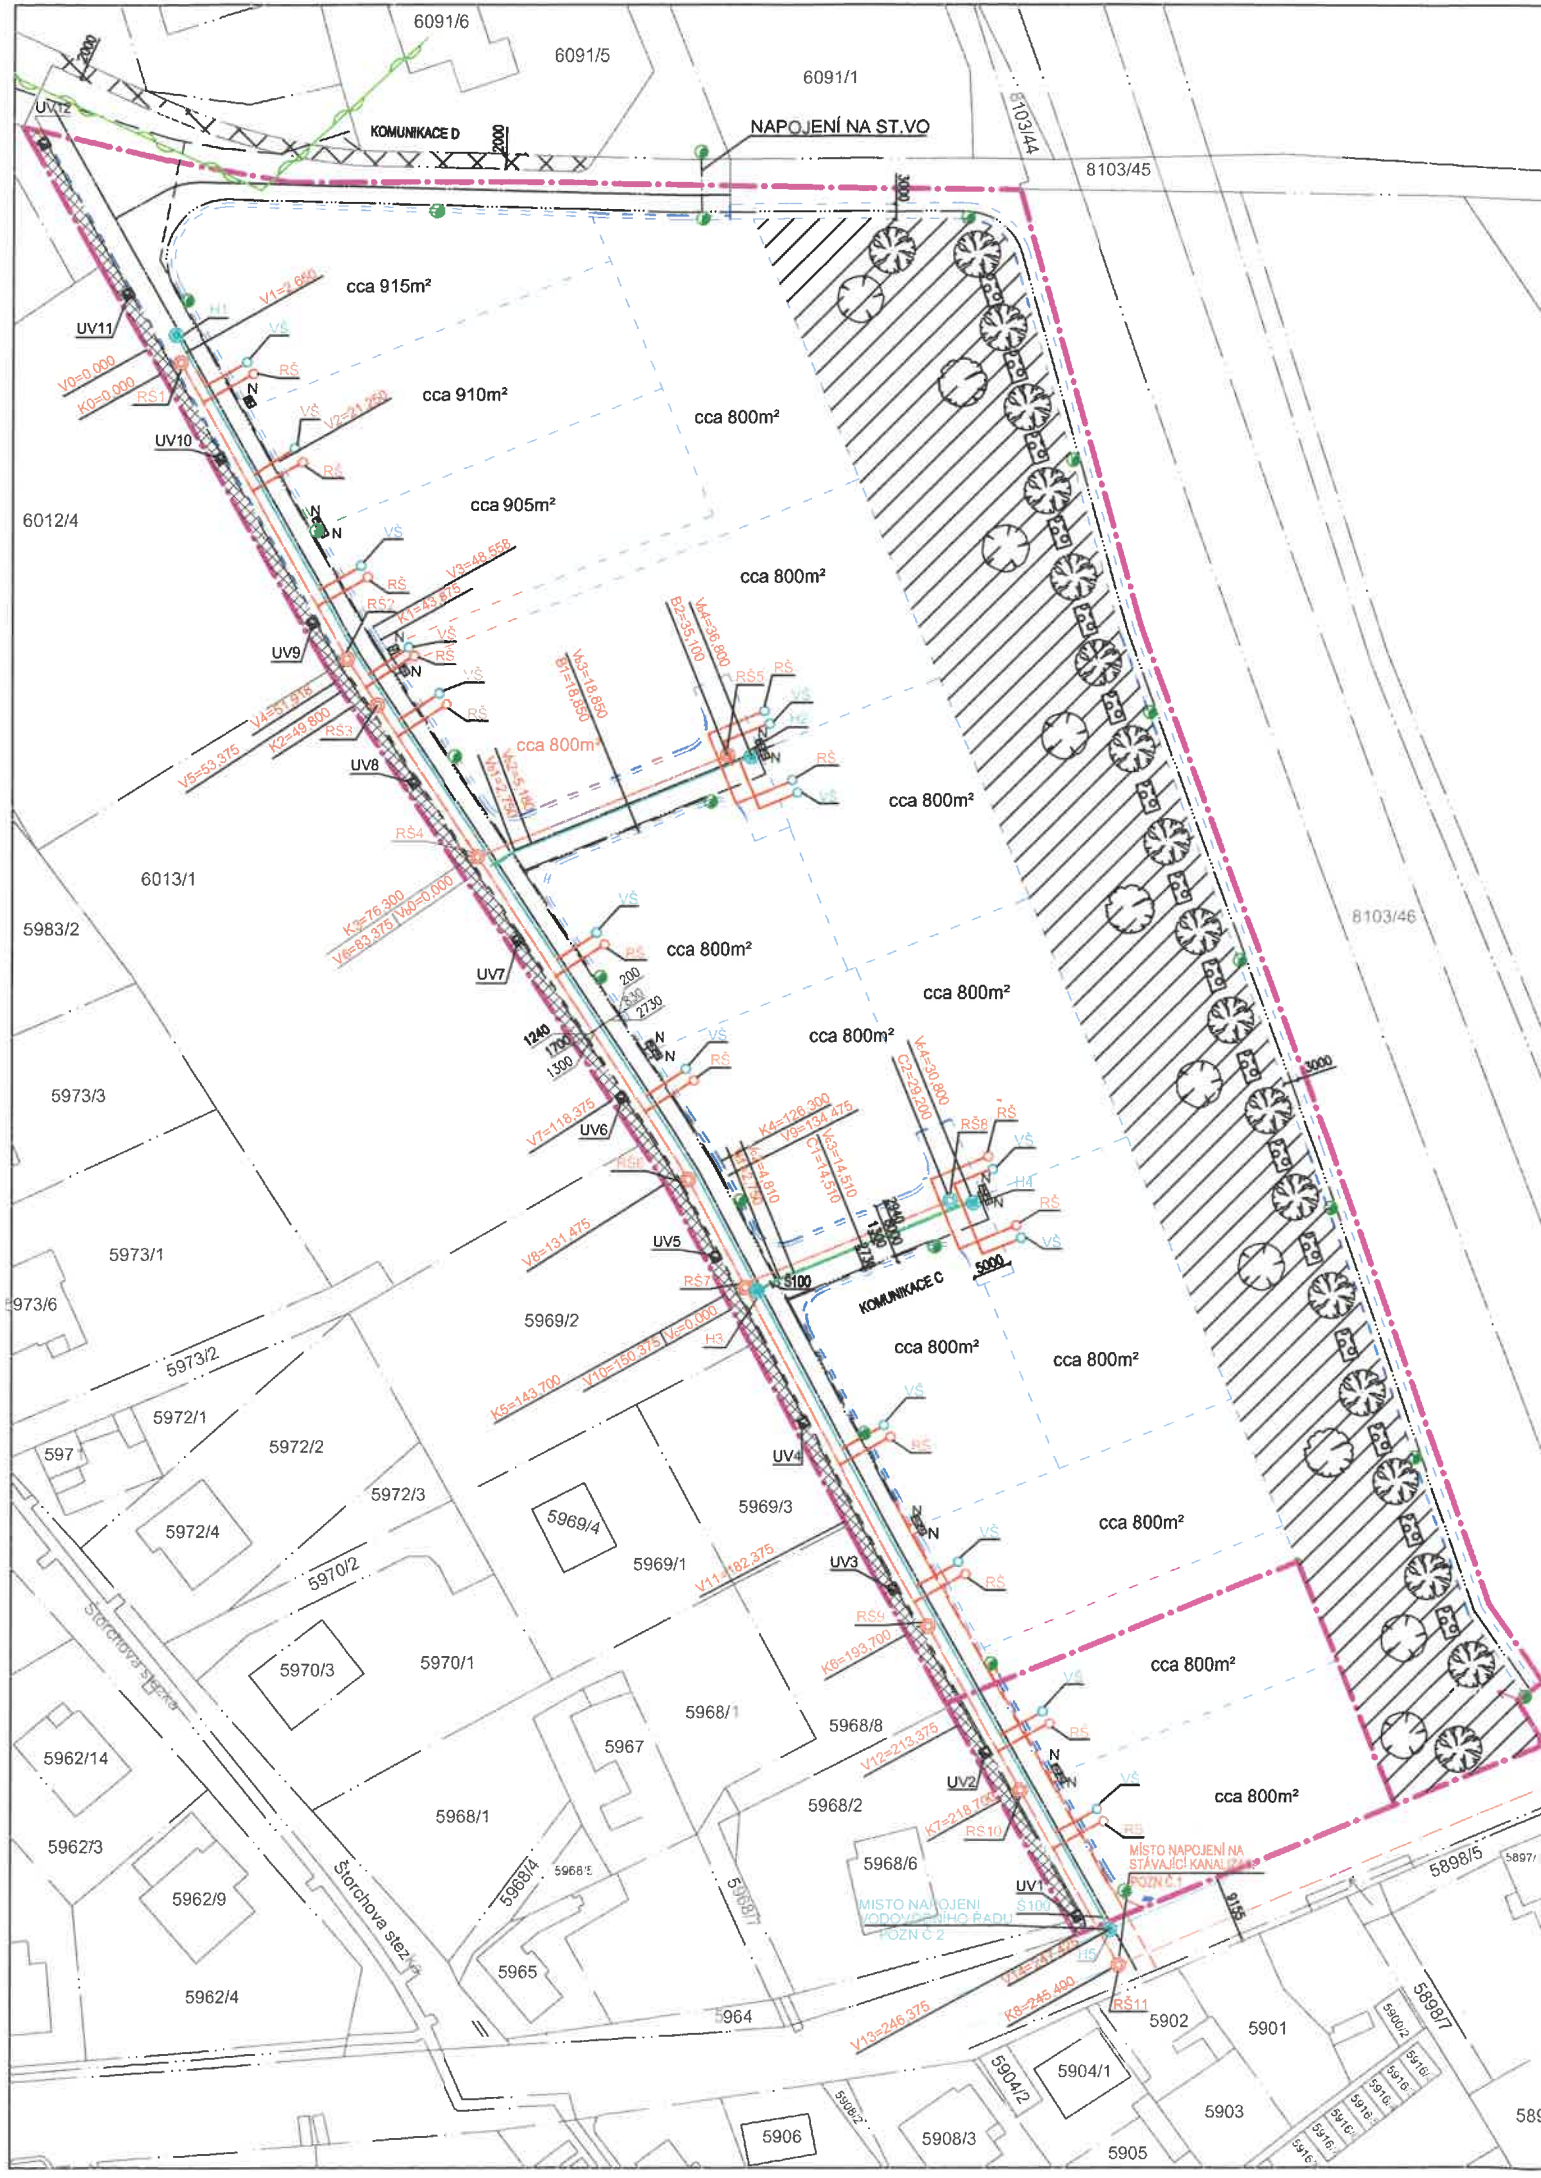

LEGENDA

- HRANICE POZEMKŮ DLE KN
- NOVÉ VYTVOŘENÉ HRANICE PARCEL
- HRANICE POZEMKŮ INVESTORA
- DEŠTOVÁ KANALIZACE
- NOVÁ GRAVITAČNÍ KANALIZACE
- NOVÝ VODOVODNÍ ŘÁD
- OSA NOVÉ NAVRŽENÉ KOMUNIKACE
- NOVÝ ROZVOD VO
- NOVÝ ROZVOD NN
- STÁVAJÍCÍ KANALIZACE
- STÁVAJÍCÍ VODOVODNÍ ŘÁD
- STÁVAJÍCÍ PODZEMNÍ VEDENÍ NN DO 1 kV
- NADZEMNÍ SÍŤ CETIN
- REVIZNÍ A ČISTÍCÍ ŠACHTA (ODKALENÍ / ODVZDUŠNĚNÍ)
- POŽÁRNÍ HYDRANT
- ULIČNÍ VPUŠT POJEZDOVÁ

S01 - S19 veřejné osvětlení - stlě
- stožáry VO - 8 m se svítidlem po 26,5m - 35m

VŠ NOVÁ VODOMĚRNÁ ŠACHTA
RS NOVÁ REVIZNÍ ŠACHTA
N NOVÁ ELEKTRO NIKA
N NOVÁ ELEKTRO DVOJNÍKA
NOVÁ PŘÍPOJKA ELEKTRO
NOVÁ PŘÍPOJKA GRAVITAČNÍ KANALIZACE
NOVÁ VODOVODNÍ PŘÍPOJKA

ZELENÝ PRUH

STÁVAJÍCÍ ZELENÝ PRUH OSÁZENÝ DŘEVINOU

DUB ZIMNÍ 'QUERCUS PETRAEA' - PO CCA 10m

OKRASNÁ JABLOŇ 'Malus Evereste'

OKRASNÁ JABLOŇ 'Van Eseltine'

SOUVISLÉ KEŘOVÉ PATRO: BRSLÉN EVROPSKÝ 'Euonymus Europaeus'
: TRNKA OBECNÁ 'Prunus spinosa'
: SVÍDA KRVAVÁ 'Cornus sanguinea'

KVĚTNATÁ LOUKA

POZNÁMKA Č.1: NAPOJENÍ POMOCÍ UZAVÍRACÍ ARMATURY DN 50 V PROVEDENÍ ZEMNÍ POJEZDNÁ SESTAVA

POZNÁMKA Č.2: NAPOJENÍ POMOCÍ UZAVÍRACÍ ARMATURY DN 300 V PROVEDENÍ ZEMNÍ POJEZDNÁ SESTAVA

KOMUNIKACE A: KANALIZAČNÍ STOKA A PP - MASTER SN12, DN300 - 245,4m
VODOVODNÍ ŘÁD A PE-HD 100 110x6,6 SDR 17 - 247,4m

KOMUNIKACE B: KANALIZAČNÍ STOKA B PP - MASTER SN12, DN300 - 35,1m
VODOVODNÍ ŘÁD B PE-HD 100 110x6,6 SDR 17 - 36,8m

KOMUNIKACE C: KANALIZAČNÍ STOKA C PP - MASTER SN12, DN300 - 29,2m
VODOVODNÍ ŘÁD C PE-HD 100 110x6,6 SDR 17 - 30,8m

PROJEKTOVÁ DOKUMENTACE PRO STAVEBNÍ POVOLENÍ			
LOKALITA NA RÁJI- VODA A KANALIZACE k.ú. Mělník, č. parc. 6016/3, 6016/2, 7859/2			
Vasylynyuk Bogdan Seifertova 1441, 277 11 Neratovice			
KOORDINAČNÍ SITUACE			
zak.číslo: 18 - 21	datum: 5/2021 měřítko: 1:1000	kreslil: Benedikt Šulc schválil: Ing. Spurný Martin	č.výkresu: D - 01



atelier free
 atelier free 69 s.r.o. - projekce
 Palackého 138, 276 01 Mělník
 (+420) 317 070 089, (+420) 603 889 210
 atelier@free69.cz

LEGENDA

- — — — — HRANICE POZEMKŮ DLE KN
— — — — — NOVÉ DELENÍ POZEMKU
— — — — — HRANICE POZEMKŮ INVESTORA
— — — — — OSA NOVĚ NAVRŽENÉ KOMUNIKACE
— — — — — NOVÁ DEŠŤOVÁ KANALIZACE - DRENÁŽNÍ SYSTÉM PVC DN200
UV1 - UV12 ☒ ULIČNÍ VPUŠŤ POJEZDOVÁ
ZELENÝ PRUH
STÁVAJÍCÍ ZELENÝ PRUH OSÁZENÝ DŘEVINOU
DUB ZIMNÍ 'QUERCUS PETRAEA' - PO CCA 10m
OKRASNÁ JABLOŇ 'Malus Evereste'
OKRASNÁ JABLOŇ 'Van Eseltine'
SOUVISLÉ KEŘOVÉ PATRO: BRSLÉN EVROPSKÝ 'Euonymus Europaeus'
: TRNKA OBECNÁ 'Prunus spinosa'
: SVÍDA KRVAVÁ 'Cornus sanguinea'
KVĚTNATÁ LOUKA
NOVÁ KOMUNIKACE - ASFALT
6016/3 POZEMKY NA KTERÝCH STAVBA LEŽÍ
8103/46 POZEMKY SE ŠTAVBOU SOUSEDÍCÍ
DLOUHÝ ZPOMALOVACÍ PRAH VČETNĚ
NÁJEZDOVÝCH RAMP - 6m
MÍSTO PRO NÁDOBU NA ODPAD
CHODNÍK ŠÍŘKY 1,5m
MLATOVÁ CESTA
NOVÉ ZPEVNĚNÉ PLOCHY - zatravnovací tvárnice
UMĚLÁ VODÍCÍ LINIE - "PUPKATÁ" DLAŽBA BAREVNĚ ODLIŠENÁ
STÁVAJÍCÍ KOMUNIKACE

POZNÁMKA:
PŘI REALIZACI JE NUTNÉ PROVÉST ROVINNOU ÚPRAVU DNA DRENÁŽNÍHO SYSTÉMU
ZHTNĚNÍ PODLOŽÍ U POJÍZDNÝCH ČÁSTÍ KOMUNIKACE JE NUTNO PROVÉST NA MODUL Edef,2 min. 30 MPa
VÝKOPKÉ BUDE ODVEZEN NA URČENOU SKLÁDKU. PŘÍPADNĚ JINOU SKLÁDKU DODAVATELE
VÝHLEDOVÉ POUŽITELNÝ MATERIÁL (RECYKLÁT, ORNICE) BUDE POUŽIT DLE POKYNŮ OÚ
PŘED ZAHÁJENÍM VÝKOPOVÝCH PRACÍ MUSÍ BÝT JEDNOTLIVÉ STÁVAJÍCÍ SÍTĚ VYTÝCENY SPRÁVCÍ TĚCHTO SÍTÍ
PŘI REALIZACI JE NUTNO DORŽET NORMU ČSN 736005 - PROSTOROVÉ USPOŘÁDÁNÍ SÍTÍ
PŘED ZAHÁJENÍM STAVBY MUSÍ BÝT VYŘEŠENY VŠECHNY PODMÍNKY DOSS A SPRÁVCŮ NEBO VLASTNÍKŮ ING. SÍTÍ
OPLOCENÍ POZEMKŮ JE SHODNĚ S NOVÝMI HRANICEMI POZEMKŮ

KOMUNIKACE A - 281,6m, KOMUNIKACE B - 37,7m, KOMUNIKACE C - 31,7m, KOMUNIKACE D - 82,3m



VYPRACOVAL:	ZODPOVĚDNÝ PROJEKTANT:	 atelier free 69 s.r.o. - projekce Palečákovo 138, 276 01 Mělník (+420) 317 070 069, (+420) 603 869 210 atelier@atelier.cz
SCHVÁLIL: Ing. Martin Spurný	KRAJ: Středočeský OKRES: k.ú. Mělník	
Bogdan Vasylynyuk Selfertova 1441, 277 11 Neratovice	Číslo zakázky: 18 - 21	
AKCE :	LOKALITA NA RÁJI	
OBJEKT:	KOMUNIKACE	
PŘÍLOHA:	SITUACE POZEMNÍ KOMUNIKACE	
FORMÁT	A3	
MĚŘITKO	1:1000	
DATUM	09/2021	
ST. DOK.	SP	
Č. VÝKR.	D 01	

