# KOORDINAČNÍ SITUAČNÍ VÝKRES ÚZEMÍ DOTČENÉHO ZMĚNOU
1: 500

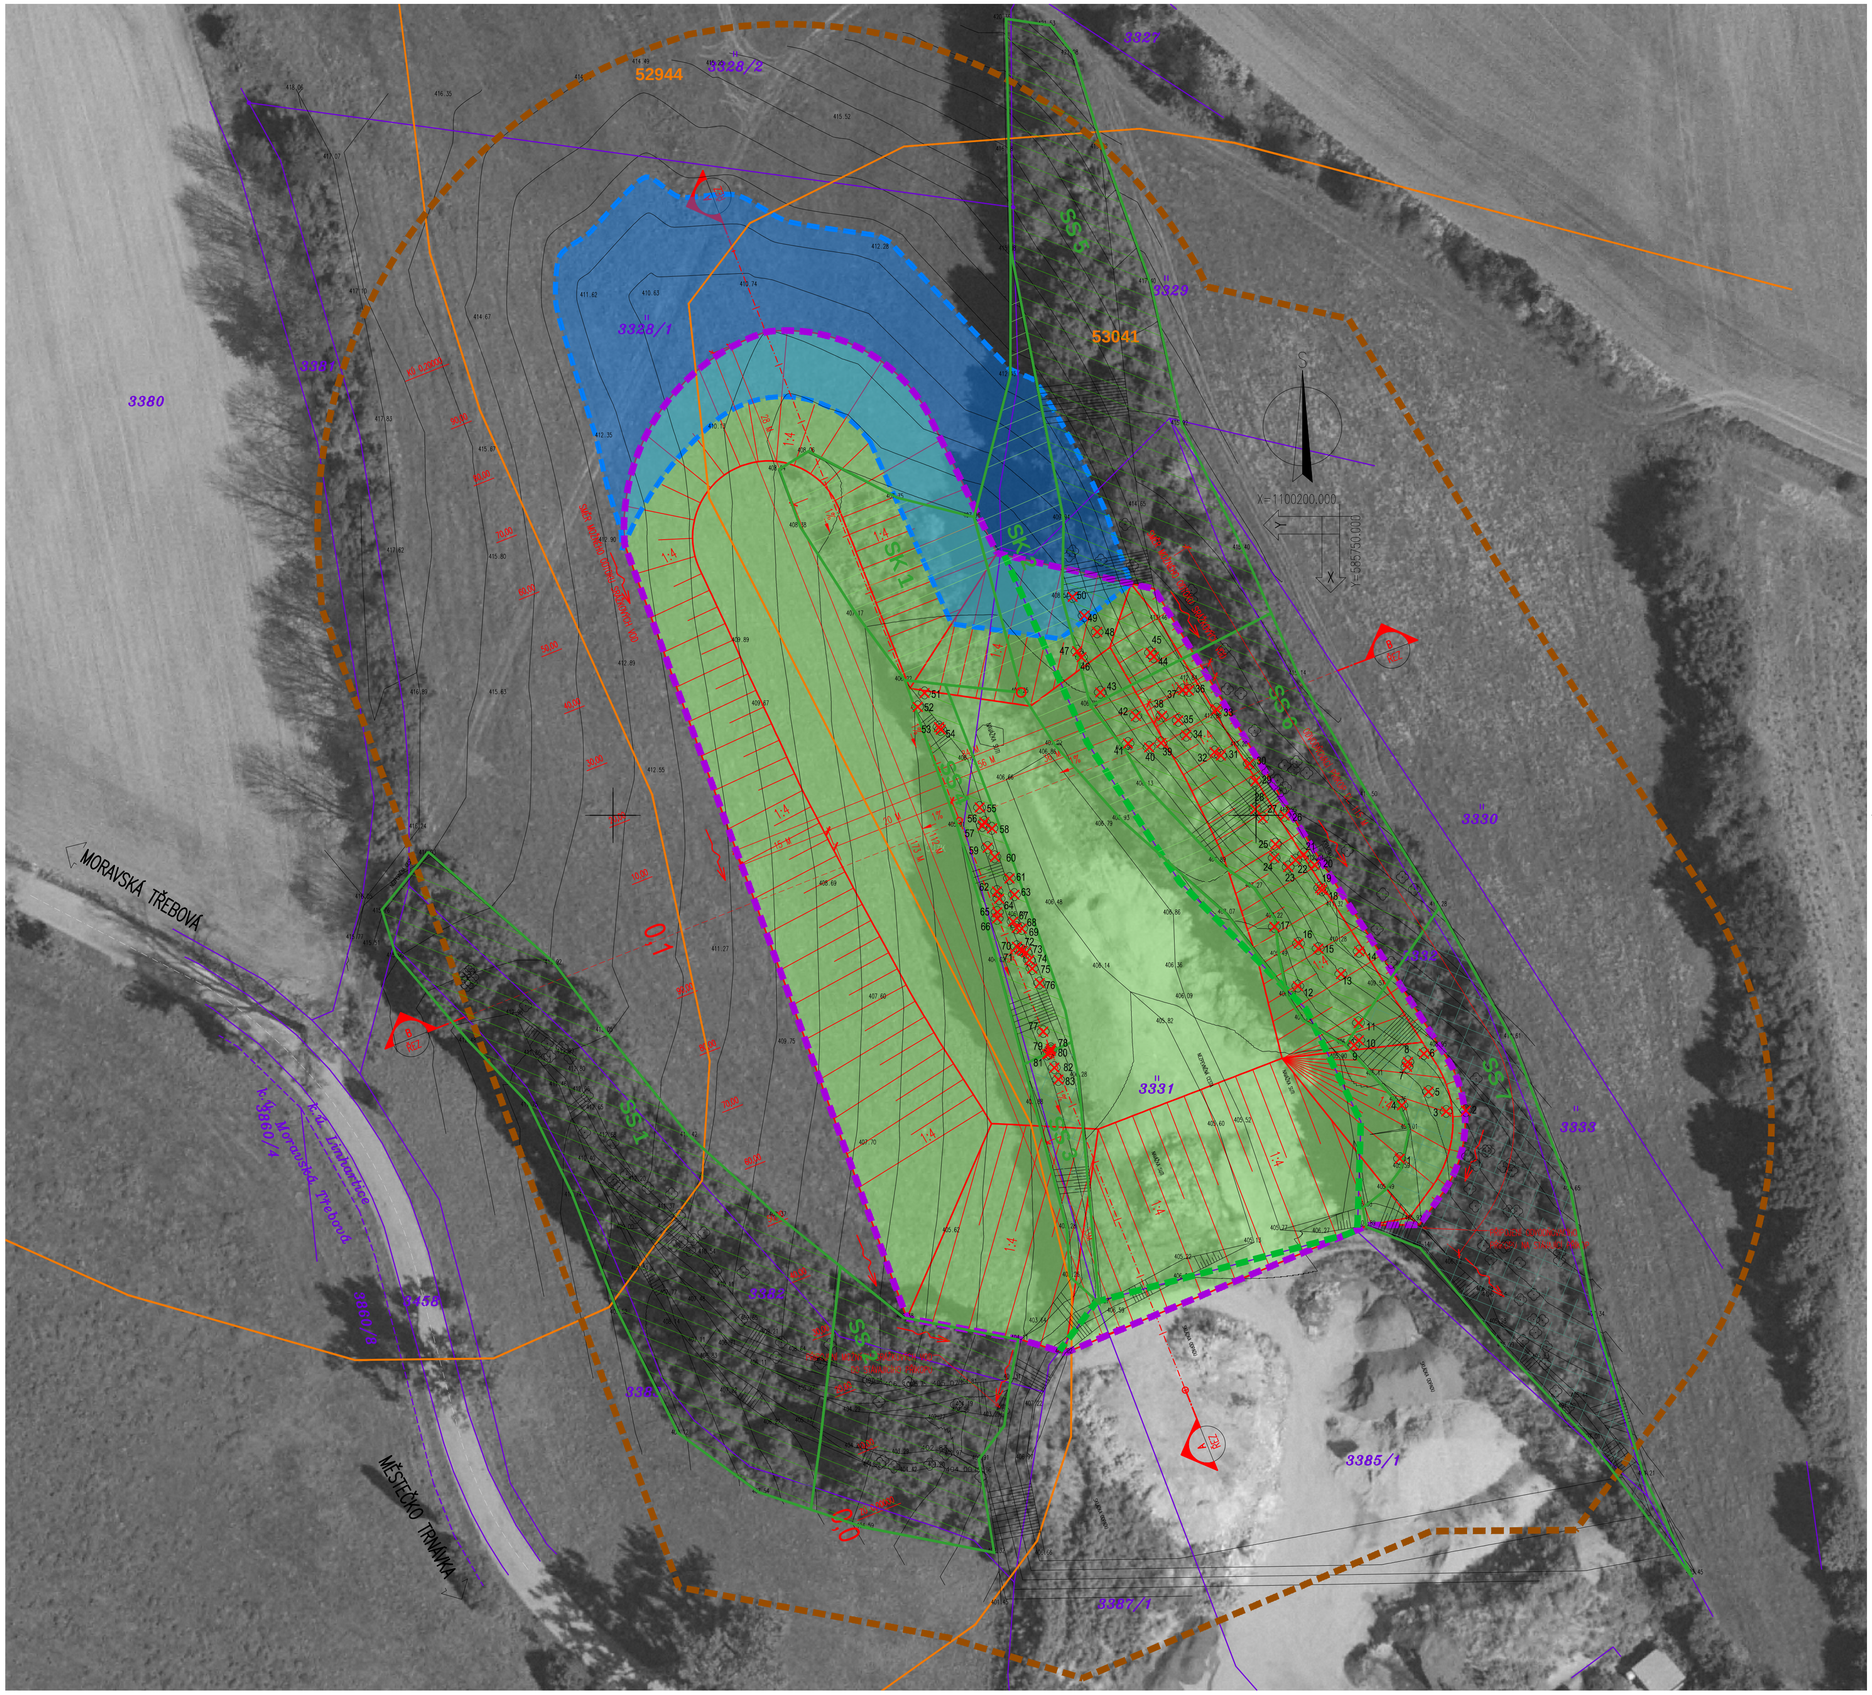


LEGENDA STÁVAJÍCÍHO STAVU :

- HRANY PLOCH, BUDOV, ROZHRANÍ POVRCHŮ, KULTUR ATD.
- ZÁKRES HRANIC POZEMKŮ DLE KN
- 146/15 ČÍSLA POZEMKŮ DLE KN
- ZÁKRES HRANIC BONIT
- 53041 KÓD BPEJ
- STÁVAJÍCÍ ZAMĚŘENÉ STROMY

**LEGENDA POVRCHŮ:**

- NÁSYPOVÉ TĚLESO - ROZPROSTŘENÍ ORNICE A OSETÍ
- OBLAST MOŽNÉHO ZADRŽENÍ SRÁŽKOVÉ VODY

**LEGENDA NAVRHOVANÉHO STAVU:**

- NOVÝ STAV
- OSA ZEMNÍHO TĚLESA
- 7,00 KÓTY NAVRŽENÝCH ČÁSTÍ
- XX STROM URČENÝ KE SKÁCENÍ-KÁCENÍ VYVOLANÉ STAVBOU
- HRANICE DOČASNÉHO ZÁBORU POZEMKŮ
- HRANICE DOČASNÉHO ZÁBORU POZEMKŮ ZPF
- HRANICE VZDÁLENOSTI 50 M OD STAVBY

**SEZNAM STAVEBNÍCH OBJEKTŮ:**

SO 801- Terénní úpravy

LEGENDA INVENTARIZACE STÁVAJÍCÍCH DŘEVIN

- SS 2 STÁVAJÍCÍ POROSTNÍ SKUPINY - ZAPOJENÝ POROST STROMŮ S PODROSTEM KEŘŮ
- SS 2 STÁVAJÍCÍ POROSTNÍ SKUPINY - ZAPOJENÝ POROST STROMŮ BEZ PODROSTU KEŘŮ
- SK 1 STÁVAJÍCÍ POROSTNÍ SKUPINY - ZAPOJENÝ POROST KEŘŮ S VTROUŠENÝMI STROMY
- STÁVAJÍCÍ ZAMĚŘENÉ STROMY

## MĚŘÍTKO:

1:500

m 5,0 10,0 15,0 20,0 25,0

# C. DUR

| | | | |
|---|---|---|---|
| SOUŘADNICOVÝ SYSTÉM: | S-JTSK | | |
| VÝŠKOVÝ SYSTÉM: | BpV | | |
| KRESLIL: | MILOŠ BEDNÁŘ, DiS. | | MDS PROJEKT |
| ZPRACOVAL: | MILOŠ BEDNÁŘ, DiS. | | FÖRSTEROVA Č.P. 175, 566 01 VYSOKÉ MÝTO |
| TECHNICKÁ KONTROLA: | ING. JAN BURSA | | EMAIL: MDS@MDSPROJEKT.CZ |
| ZODPOVĚDNÝ PROJEKTANT: | ING. JAN BURSA | | |
| HLAVNÍ PROJEKTANT: | MILOŠ BEDNÁŘ, DiS. | | |
| KRAJ: PARDUBICKÝ | OKRES: SVITAVY | OBEC: LINHARTICE | |

| | | |
|---|---|---|
| INVESTOR: Enviroservis s.r.o., Říkovice 31, 570 01 Moravičce | STUPEŇ: | DUR |
| AKCE: Protierozní opatření a zadržení vody v krajině Hamperk, k.ú. Linhartice | ZAK.ČÍSLO: | 2765-22-2 |
| | ARCHIVNÍ ČÍSLO: | 2765 |
| | DATUM: | 12/2022 |
| | FORMÁT: | 8xA4 |
| OBJEKT: C. SITUAČNÍ VÝKRESY | MĚŘÍTKO: | 1:500 |
| OBSAH: KOORDINAČNÍ SITUAČNÍ VÝKRES ÚZEMÍ DOTČENÉHO ZMĚNOU | ČÍSLO SOUPRAVY: | ČÍSLO PŘÍLOHY: C.3. |