



# SMLOUVA

o budoucí smlouvě o zřízení věcného břemene – osobní služebnosti energetického vedení

č. 2024000068 – (114-8/13/24/VB)

č. 2024/0016/1400

## ČLÁNEK I. - SMLUVNÍ STRANY:

### Statutární město České Budějovice

sídlo: nám. Přemysla Otakara II. 1/1, 370 92 České Budějovice  
IČO: 002 44 732  
DIČ: CZ00244732  
zastoupené: **Bc. Veronikou Kónigsmarkovou**, vedoucí majetkového odboru  
Magistrátu města České Budějovice, na základě plné moci  
ze dne 27.09.2023, č. j. KP-PO/608/2023/EPM/164

dále jen „budoucí obtížený“ nebo „budoucí povinný“

a

### Teplárna České Budějovice, a.s.,

sídlo: Novohradská 398/32, 370 01 České Budějovice  
IČO: 608 26 835  
DIČ: CZ60826835  
zapsaná: v obchodním rejstříku vedeném Krajským soudem v Českých  
Budějovicích, oddíl B, vložka 637,  
zastoupená: [redacted], předsedou představenstva  
[redacted], členem představenstva

dále jen „budoucí oprávněný“

## ČLÁNEK II. - ÚVODNÍ USTANOVENÍ:

- Budoucí obtížený prohlašuje, že je vlastníkem nemovitých věcí - **pozemků parc. 2658/4, 2658/11, 2671/5, 2671/7, 2671/8, 2671/18, 2671/49, 2671/48, 2671/47, 2671/17, 2671/53, 2668/1, 2671/23, 2671/56, 2671/55, 2671/54, 2671/99, 2671/67, 2671/66, 2671/68, 2671/69, 2671/96, 2671/70, 2671/73, 2671/72 a 2720/27**, v katastrálním území **České Budějovice 6**, vše zapsané na LV č. 1, vedeném Katastrální úřadem pro Jihočeský kraj, katastrální pracoviště České Budějovice pro obec České Budějovice a kat. území České Budějovice 6 (dále společně jen „zatížené nemovité věci“ nebo též „služebný pozemek“).
- V souladu se záměrem budoucího oprávněného realizovat stavbu zařízení „SZT – výstavba horkovodního rozvodu – část Mladé - jižní část, dílo 2“ (dále jen „stavba“) na zatížené nemovité věci, uzavírají smluvní strany tuto smlouvu o smlouvě budoucí o zřízení práva odpovídajícího věcnému břemenu – osobní služebnosti energetického vedení (dále jen „smlouva o smlouvě budoucí“). Jedná se o **uložení horkovodní přípojky**.
- Budoucí oprávněný je budoucím provozovatelem rozvodného tepelného zařízení coby součástí soustavy zásobování tepelnou energií na území vymezeném licencí. Rozvod tepelné energie je uskutečňován ve veřejném zájmu. Budoucí oprávněný má povinnost

zajišťovat spolehlivé provozování, obnovu a rozvoj rozvodného tepelného zařízení na území vymezeném licenci, přičemž zřízení tohoto věcného břemene je ze strany budoucího oprávněného realizací této povinnosti.

### ČLÁNEK III. - PŘEDMĚT SMLOUVY O SMLouvĚ BUDOUcí:

1. Předmětem této smlouvy o smlouvě budoucí je sjednání závazku obou smluvních stran po dokončení - resp. převzetí dokončené stavby budoucím oprávněným od jejího zhotovitele (datum podpisu protokolu o převzetí stavby) uzavřít smlouvu o zřízení věcného břemene – osobní služebnosti energetického vedení (dále jen „smlouva“), jejímž předmětem bude zřízení a vymezení věcného břemene osobní služebnosti energetického vedení podle ustanovení § 76 odst. 7 zákona č. 458/2000 Sb., energetický zákon, ve znění pozdějších předpisů, nepodléhající úpravě služebnosti inženýrské sítě v zákoně č. 89/2012 Sb., občanský zákoník, ve znění pozdějších předpisů (dále též jen „věcné břemeno“), a to nejpozději do 8 let od okamžiku účinnosti této smlouvy.
2. Obsah věcného břemene bude specifikován smlouvou. Věcné břemeno se zřídí k zatíženým nemovitým věcem blíže popsáním v čl. II., odst. 1. této smlouvy o smlouvě budoucí ve prospěch oprávněného v rozsahu uvedeném ve smlouvě a vyplývajícím z příslušných ustanovení energetického zákona.
3. Budoucí obtížený touto smlouvou o smlouvě budoucí budoucímu oprávněnému formou **věcného břemene – osobní služebnosti energetického vedení** umožní zřídit právo využití služebných pozemků pro účely spočívající v **uložení potrubí přípojky horkovodu** do částí služebného pozemku a v právu vstupu a vjezdu na služebný pozemek za účelem zajištění údržby, provozu a odstraňování poruch včetně úprav, obnovy, výměry, modernizace a včetně jeho odstranění.
4. Umístění přípojky horkovodu je patrné z přiloženého situačního snímku (popř. snímku katastrální mapy), jenž je nedílnou součástí této smlouvy o smlouvě budoucí.
5. Průběh a rozsah věcného břemene bude vymezen v geometrickém plánu. Geometrický plán se stane nedílnou součástí smlouvy o zřízení věcného břemene – osobní služebnosti energetického vedení.
6. Budoucí oprávněný se zavazuje do 12 měsíců od dokončení - resp. převzetí dokončené stavby budoucím oprávněným od jejího zhotovitele na své náklady zajistit vyhotovení geometrického plánu a před uplynutím lhůty sjednané v odstavci 1. tohoto článku Budoucího povinného vyzvat k uzavření smlouvy a výzva k uzavření smlouvy bude odeslána nejpozději jeden měsíc před uplynutím sjednané lhůty.
7. Budoucí oprávněný doloží spolu s geometrickým plánem i tabulku dotčených parcel se skutečným zaměřením délky a šířky technické infrastruktury v pozemcích, dle specifikace uvedené v „Zásadách projednávání a schvalování smluv o zřízení věcných břemen“ (např. komunikace, krajnice, chodník, pomocný silniční pozemek, překop atd.).
8. Budoucí oprávněný se zavazuje zajistit podání návrhu na příslušný katastrální úřad včetně úhrady správních poplatků s tím spojených.
9. Budoucí oprávněný si bude při výkonu svých práv plynoucích z věcného břemene počínat tak, aby nepoškozovala majetek ve vlastnictví Budoucího povinného. Při realizaci Stavby bude postupovat dle podmínek stanovených ve vyjádřeních příslušných odborů Magistrátu města České Budějovice, která jsou nedílnou součástí této smlouvy jako její příloha.
10. Budoucí oprávněný je povinen po skončení prací uvést služebný pozemek do předchozího stavu, a není-li to možné s ohledem na povahu provedených prací, do stavu odpovídajícího předchozímu účelu.

**ČLÁNEK IV. - PODSTATNÉ NÁLEŽITOSTI SMLOUVY O ZŘÍZENÍ VĚCNÉHO BŘEMENE:**

1. Věcné břemeno – osobní služebnost energetického vedení bude zřízeno na dobu časově neomezenou.
2. Věcné břemeno – služebnost bude zřízena **úplně**, a to za cenu dle „Zásad projednávání a schvalování smluv o zřízení věcných břemen“ budoucího obtíženého, schválených Radou města České Budějovice dne 20. 6. 2022. Předpokládaný rozsah věcného břemene je 47 bm překop komunikace, 64 bm vložení do pomocného silničního pozemku a 480 m<sup>2</sup> podzemní vedení v jiném pozemku. Předpokládaná cena je 225.139,- Kč bez DPH.
3. Jednorázová náhrada bude Budoucímu obtíženému uhrazena na základě daňového dokladu – faktury s termínem splatnosti min. 21 dnů vystavené Budoucím obtíženým do 30 dnů od doručení vyrozumění o provedeném vkladu do katastru nemovitostí dle smlouvy o zřízení věcného břemene ke služebným pozemkům na fakturační adresu Budoucímu oprávněnému.
4. Budoucí oprávněný je povinen doručit kopii návrhu na zahájení řízení o povolení vkladu práva do KN s vyznačením data přijetí (podání) na KP KÚ (nebo jiného dokladu o doručení – doručenky) do 5 pracovních dnů na adresu Budoucího obtíženého ode dne podání na katastrálním úřadě. Smluvní strany si mohou smluvně dohodnout i jiný (alternativní) způsob doručení návrhu na zahájení řízení, například faxem, mailem apod.
5. Budoucí obtížený bere na vědomí, že distribuční soustava, která bude umístěna na Zatížených nemovitých věcech, bude chráněna ochrannými pásmy dle energetického zákona. Ochranné pásmo slouží k zajištění spolehlivého provozu zařízení horkovodní soustavy a k ochraně života, zdraví a majetku osob.

**ČLÁNEK V. - ZÁVĚREČNÁ USTANOVENÍ:**

1. Budoucí obtížený současně touto smlouvou o smlouvě budoucí souhlasí se vstupem (a vjezdem) budoucího oprávněného, popř. jím pověřených třetích osob na zatíženou nemovitou věc v souvislosti s realizací stavby.
2. Tato smlouva o smlouvě budoucí se uzavírá na dobu určitou do doby uzavření smlouvy o zřízení věcného břemene – osobní služebnosti energetického vedení, nejdéle však na dobu osmi let od okamžiku účinnosti této smlouvy.
3. Práva a povinnosti vyplývající z této smlouvy o smlouvě budoucí přechází v plném rozsahu i na právní nástupce obou smluvních stran.
4. Smluvní strany berou na vědomí, že za podmínek vyplývajících ze zákona č. 340/2015 Sb., v platném znění, podléhá tato smlouva uveřejnění v registru smluv, přičemž uveřejnění dle tohoto zákona zajistí Budoucí povinný způsobem, v rozsahu a ve lhůtách z něho vyplývajících. Smluvní strany si ujednávají, že Budoucí povinný je oprávněn bez omezení provést uveřejnění úplného znění této smlouvy včetně všech příloh v registru smluv i v případě, že povinnost k jejímu uveřejnění ze zákona dle předchozí věty nevyplyvá, jakož i uveřejnění na oficiálních webových stránkách města České Budějovice. Smluvní strany berou dále na vědomí, že Budoucí povinný je povinen tuto smlouvu či skutečnosti z ní vyplývající uveřejnit nebo poskytnout třetím osobám, pokud takový postup vyplývá z příslušných právních předpisů. Pro účely uveřejňování či poskytování dle předchozích vět smluvní strany současně shodně prohlašují, že žádnou část této smlouvy nepovažují za své obchodní tajemství bránící jejímu uveřejnění či poskytnutí. Ujednání dle tohoto odstavce se vztahují i na všechny případné dodatky k této smlouvě, jejichž prostřednictvím je tato smlouva měněna či ukončována.

5. Tato smlouva nabývá platnosti dnem jejího podpisu zástupci obou smluvních stran a účinnosti dnem uveřejnění v registru smluv dle § 6 odst. 1 zákona č. 340/2015 Sb., o zvláštních podmínkách účinnosti některých smluv, uveřejňování těchto smluv a o registru smluv (zákon o registru smluv).
6. V případě, že stavba nebude z jakýchkoliv důvodů realizována nebo pokud služební pozemek nebude dotčen, nejsou smluvní strany výše uvedenými závazky vůči tomuto nedotčenému služebnímu pozemku vázány. Budoucí oprávněný tuto skutečnost písemně oznámí budoucímu obtíženému.
7. Podmínky realizace Stavby jsou zapracovány v textu smlouvy nebo tvoří její samostatnou přílohu.
8. Smluvní strany mohou měnit, doplňovat a upřesňovat tuto smlouvu o smlouvě budoucí pouze oboustranně odsouhlasenými a běžně číslovanými písemnými dodatky.
9. Smlouva je vyhotovena ve **3 stejnopisech**, z nichž každý má platnost originálu. Budoucí oprávněný obdrží 1 její vyhotovení. Zbylá 2 vyhotovení jsou určena pro budoucího obtíženého.
10. Uzavření této smlouvy bylo schváleno usnesením rady města č. **52/2024 ze dne 15.01.2024**.
11. Smluvní strany prohlašují, že si tuto smlouvu před podpisem přečetly, s jejím obsahem souhlasí a na důkaz toho připojují své vlastnoruční podpisy.

**PŘÍLOHA Č.1.:** Situační snímek plánovaného umístění

**PŘÍLOHA Č.2.:** Zásady projednávání a schvalování smluv o zřízení věcných břemen SM ČB

**PŘÍLOHA Č.3.:** Vyjádření odboru OSVS – OSVS/6944/2023 ze dne 20. 11. 2023

V (ve): Českých Budějovicích, dne: 31-01-2024

Za budoucího obtíženého:

[Redacted signature]

Statutární město České Budějovice  
**Bc. Veronika Königsmarková**  
 Vedoucí majetkového odboru  
 Magistrátu města České Budějovice



V (ve): Českých Budějovicích, dne: 23-01-2024


Za budoucího oprávněného:

[Redacted signature]

Teplárna České Budějovice, a.s.  
 [Redacted name]  
 předseda představenstva

[Redacted signature]

Teplárna České Budějovice, a.s.  
 [Redacted name]  
 člen představenstva

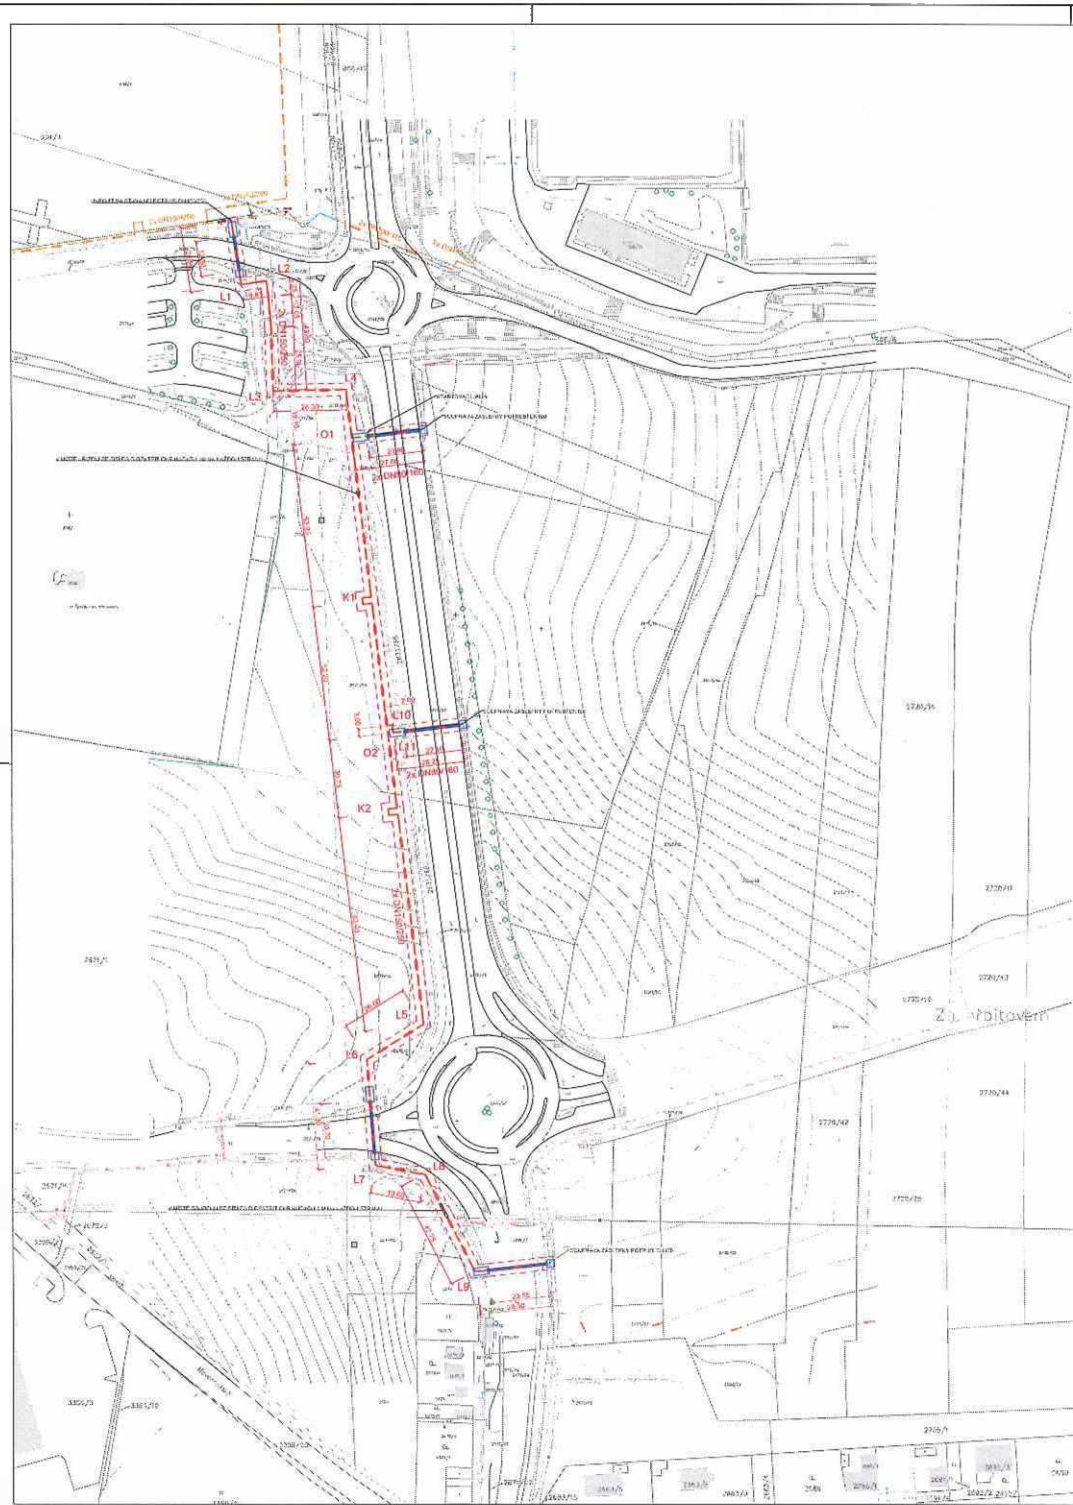

**LEGENDA STÁVAJÍCÍCH INŽENÝRSKÝCH SÍTÍ:**

- KABEL NN, POZEMNÍ VEDENÍ (EG.D.)
- KABEL NN, POZEMNÍ VEDENÍ (ČEVAK)
- KABEL VN, POZEMNÍ VEDENÍ (EG.D.)
- KABEL VN, ZRUŠENÉ POZEMNÍ VEDENÍ (EG.D.)
- KABEL VN, NÁZEMNÍ VEDENÍ (EG.D.)
- KABEL SČELOVACÍ ZÁVĚSNÝ NÁZEMNÍ VEDENÍ (EG.D.)
- KABEL SČELOVACÍ POZEMNÍ VEDENÍ (ČETN.)
- PLYN (EG.D.)
- KANALIZACE JEDNOTNÁ (ČEVAK)
- KANALIZACE OČIŠŤOVÁ (ČEVAK)
- VODA (ČEVAK)

**LEGENDA TEPELNÝCH SÍTÍ:**

- ČISA NOVÉHO HORKOVODU
- NOVÝ OCHRANĚ PÁSMO HORKOVODU
- HORKOVOD ŘEŠENÝ V PŘEDCHOZÍ ETAPĚ
- HORKOVOD ŘEŠENÝ V PŘEDCHOZÍ ETAPĚ - NÁZEMNÍ TRASA

**LEGENDA PLOCH:**

- STÁVAJÍCÍ OBJEKTY
- PLOCHA VÝKOPU
- PLOCHA PROTĚLU
- STARTOVACÍ A KONČOVÁ JAMA PROTĚLU

**POZNÁMKA:**

V případě střihu horkovodu se stávající nádrže/složky s těmi raso jejich maximálně vzdálenosti. Pokud stávající nádrže/složky s těmi raso, stávajícím horkovodem jsou vzdáleny do 50 m, v místě střihu nebo soustava s kabelem KN a VN-EG.D. a.s. bude HV posibi opatřeno chráněnou v ošta 1 m ra každou stranu od místa střihu na bo současně.



Pr. list	Strana	Číslo	Pr. list	Číslo
Pr. list: <b>Podlema Česná Buranová a.s.</b> Revoluční 32 278 01 České Budějovice				
Stavba: <b>HORKOVOD V LOKALITĚ HLADÉ - 1. část, úseč 2.</b>			Projektant: <b>PETRA PETROVÁ</b> Vypracoval: <b>MARTIN ČIHÁK</b> Kontrola: <b>BIGL DOBŘIŇSKÝ</b> Datum: <b>11/02/23</b> Měřítko: <b>1:500</b> Číslo přílohy: <b>03</b>	
Název: <b>KOORDINAČNÍ SITUÁČNÍ VÝKRES</b>				
Datum: <b>03.11.2023</b>				



Pr. list: **HORKOVOD V LOKALITĚ HLADÉ - 1. část, úseč 2.**

Pr. list: **03**

Město/obec  počet obyvatel

Základní cena stavebních pozemků:  
Základní cena - Příloha č. 1

Kč/m2

**39b) Kč/bm**

Příloha č.2 (0,5 - 1m)

	Kč/bm	délka horkovodu	cena
Vložení do komunikace	829	0	0 Kč
Vložení do krajnice	380	0	0 Kč
Vložení do chodníku	173	0	0 Kč
Vložení do pomocného silničního pozemku	138	64	8 832 Kč
Překop komunikace	2 762	47	129 814 Kč

Kabelová skříň

0 0 Kč

CELKEM 138 646 Kč

Příloha č.3 nad 1m

	Kč/bm	délka horkovodu	cena
Vložení do komunikace	1 657	0	0 Kč
Vložení do krajnice	675	0	0 Kč
Vložení do chodníku	345	0	0 Kč
Vložení do pomocného silničního pozemku	276	0	0 Kč
Překop komunikace	4 144	0	0 Kč

Kabelová skříň

0 0 Kč

CELKEM 0 Kč

CELKEM 39b) 138 646 Kč

**39a) stavební pozemek**

Nadzemní vedení do 110kV

0 0 Kč

0 0 Kč

0 0 Kč

Plynovody

intravilán

ANO

**39a) jiný pozemek**

0 0 Kč

0 0 Kč

480 83 040 Kč

CELKEM 39a) 83 040 Kč

další náhrady:

ks/m2 0 0 Kč

0 0 Kč

0 0 Kč

0 0 Kč

0 0 Kč

0 0 Kč

0 0 Kč

sloupová trafostanice

0 0 Kč


administrativní poplatek

smlouva EGD/smlouva obce  ANO

1 3 453 Kč

CELKEM do smlouvy 225 139 Kč

## STATUTÁRNÍ MĚSTO ČESKÉ BUDĚJOVICE

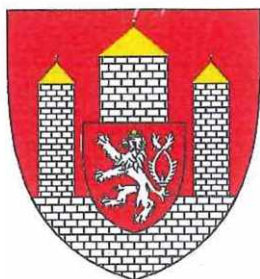

### ZÁSADY

#### PROJEDNÁVÁNÍ A SCHVALOVÁNÍ SMLUV O ZŘÍZENÍ VĚCNÝCH BŘEMEN (SLUŽEBNOSTÍ A REÁLNÝCH BŘEMEN) V PLATNÉM ZNĚNÍ

1. úprava schválena Radou města České Budějovice 04.06.2018
2. úprava schválena Radou města České Budějovice 12.04.2021
3. úprava schválena Radou města České Budějovice 20.06.2022

### ZÁSADY

projednávání a schvalování smluv o zřízení věcných břemen - služebností a reálných břemen (dále jen Zásady)

#### I.

##### Předmět úpravy

Tyto zásady upravují způsob projednávání a schvalování smluv o zřízení věcných břemen, kdy jako jeden ze subjektů právního vztahu vystupuje statutární město České Budějovice (dále jen město ČB).

#### II.

##### Vymezení pojmů

**Věcná břemena** jako jeden z institutů práv k věcem cizím jsou upravena v § 1257 - 1308 zákona č. 89/2012 Sb. občanského zákoníku. Věcná břemena částečně omezují vlastnická práva k nemovité nebo movité věci a rozlišují se na služebnosti a reálná břemena. Služebnosti i reálná břemena jsou samostatnou věcí a zatěžují-li nemovitost jsou věcmi nemovitými. Práva odpovídající věcnému břemeni jsou spojena buď s vlastnictvím panující věci nebo patří určité osobě.

**Služebnost** se vyznačuje tím, že postihuje vlastníka služebné (zatížené) věci tak, že musí ve prospěch jiného něco trpět nebo něčeho se zdržet (tzv. pasivita). Podle oprávněného subjektu jsou služebnosti osobní nebo služebnosti pozemkové.

**Reálné břemeno** je věcným právem k věci cizí, které věc zatěžuje tak, že její vlastník je povinen oprávněnému něco poskytovat, tj. něco dávat nebo konat (tzv. aktivita). Oprávněným z reálného břemene je určitá osoba nebo vlastník určité věci.

#### III.

##### Vznik a zánik služebností a reálných břemen.

Způsoby vzniku a zániku jsou upraveny v občanského zákoníku (§ 1260 - 1262, 1299 - 1302 a 1303 - 1308).

Služebnost se nabývá

- smlouvou
- pořízením pro případ smrti
- vydržením
- ze zákona nebo rozhodnutím orgánu veřejné moci v případech stanovených zákonem (např. rozhodnutím stavebního úřadu, soudu atd.)

Zřizuje-li se právním jednáním reálné břemeno nebo služebnost k věci zapsané ve veřejném seznamu, vzniká zápisem do tohoto seznamu.

Věcná břemena zanikají dohodou, trvalou změnou, pro kterou již nemůže služební věc sloužit, dobou na kterou byla sjednána, a u osobních služebností smrtí oprávněné osoby. Eviduje-li se služební věc ve veřejném seznamu, je k účinkům dohody o zániku služebnosti nutný vklad do veřejného seznamu.

#### IV.

##### Smlouva o vzniku věcného břemene

Nejčastějším způsobem vzniku věcného břemene je smlouva. Smlouva musí být písemná a musí být sepsána určitě, srozumitelně, konkrétně a úplně. Musí obsahovat přesné vymezení obsahu a rozsahu věcného břemene. V určitých případech musí být rozsah věcného břemene zaměřen geometrickým plánem. Ve smlouvě musí být mimo jiné ujednána doba trvání věcného břemene a zda se zřizuje bezúplatně či za úplatu. Zřizuje-li se smlouvou služebnost k věci zapsané do veřejného seznamu, vzniká služebnost právní mocí rozhodnutí katastrálního úřadu o povolení vkladu, zpětně ke dni, kdy byl návrh na zahájení vkladového řízení doručen.

#### V.

##### Město ČB jako jeden ze subjektů věcného břemene

Projednávání věcných břemen spadá do samostatné působnosti města ČB.

Vystupuje-li město ČB jako *oprávněná osoba* (tzn. osoba, v jejíž prospěch se věcné břemeno zřizuje), nelze pevně stanovit podmínky, za kterých bude věcné břemeno sjednáno. V těchto případech se bude postupovat individuálně.

Vystupuje-li město ČB jako *povinná osoba* (tzn. osoba, která je povinna stoupět uplatňování práv odpovídajících věcným břemenům), jsou podmínky uzavírání smluv o zřízení věcného břemene upraveny v následujícím článku.

Bude-li smlouvě o zřízení věcného břemene předcházet uzavření smlouvy o budoucí smlouvě o zřízení věcného břemene, bude tato smlouva o budoucí smlouvě o zřízení věcného břemene uzavřena dobu určitou v trvání maximálně 8 let.

#### VI.

##### Město ČB jako povinný subjekt

V tomto případě se jedná o omezení vlastnického práva k věci ve vlastnictví města ČB (nejčastěji se jedná o věci nemovitě) a rozhodování o tomto majtkoprávním úkonu je v souladu se zákonem o obcích vyhrazeno orgánům města.

- Možnost vzniku věcného břemene bude předjednána s dotčenými odbory magistrátu města ČB a se správcem dotčené (služebné) nemovitosti, který může stanovit podmínky pro zatížení služebností.
- V případě, že bude věcné břemeno zřízeno úplatně, stanovuje se výpočet výše jednorázové náhrady za omezení vlastnického práva k nemovitosti takto:
  - Pro vlastníka rodinného domu (tj. dům s více než jednou polovinou podlahové plochy, která je určena na trvalé bydlení a má max. 3 samostatné byty, max. 2 nadzemní podlaží, 1 podzemní podlaží a podkroví) při zřizování služebností inženýrské sítě (technické infrastruktury) je jednorázová náhrada stanovena ve výši 1.000 Kč + DPH,

- v ostatních případech bude jednorázová náhrada stanovena ve výši dle Dohody o náhradách za zřízení věcných břemen na uložení technické infrastruktury (sítí) do pozemků ve vlastnictví měst a obcí (dále Dohoda), uzavřené mezi Svazem měst a obcí Jihočeského kraje, IČO 68543727, a spol. EG.D., a.s., IČO 28085400, která je nedílnou součástí těchto „Zásad“. K takto stanovené náhradě bude připočtena zákonná sazba DPH. Částky pro výpočet jednorázové náhrady budou dle čl. IV. Dohody každoročně k 1.4. aktualizovány a jejich výše bude zveřejněna na webových stránkách statutárního města České Budějovice ([www.c-budejovice.cz](http://www.c-budejovice.cz)).

3. Pro stanovení náhrad za zřízení služebností komunikačních sítí se výše uvedené sazby považují za cenu obvyklou podle zákona o oceňování majetku, pokud druhá strana neprokáže znaleckým posudkem jiné ocenění náhrady.

#### VII.

Ruší se Zásady o projednávání a schvalování smluv o zřízení věcných břemen na majetek města České Budějovice a ve prospěch města České Budějovice ze dne 1. dubna 2001 ve znění pozdějších změn.

Schváleno Zastupitelstvem města České Budějovice dne 20. února 2014 s účinností od 21. února 2014.

Ing. Jiří Svoboda v.r.  
primátor

- úprava schválena Radou města České Budějovice dne 04.06.2018 s účinností od 05.06.2018.
- úprava schválena Radou města České Budějovice dne 12.04.2021 s účinností od 13.04.2021.
- úprava schválena Radou města České Budějovice dne 20.06.2022 s účinností od 21.06.2022.

**Dohoda o náhradách za zřízení věcných břemen na uložení technické infrastruktury (sítí) do pozemků ve vlastnictví měst a obcí a o součinnosti při jednání s Energetickým regulačním úřadem**

Svaz měst a obcí Jihočeského kraje  
IČO 685 43 727  
se sídlem: Jirsikova 243/2, 370 01 České Budějovice  
zastoupený: [REDAKCE]  
na straně jedné

a

EG.D, a.s.  
IČO 280 85 400  
se sídlem: Lidická 1873/16, Černá Pole, 602 00 Brno  
zastoupený: [REDAKCE]  
na straně druhé

po společných jednáních a po nalezení vzájemné shody uzavírají následující dohodu týkající se náhrady za zřízení věcných břemen na uložení technické infrastruktury (sítí) do pozemků ve vlastnictví měst a obcí

**I. Základní východiska**

- Strany berou na vědomí, že náhrada za věcné břemeno je oprávněným nákladem distributora, který podléhá přezkumu Energetickým regulačním úřadem, a že jedním z uznávaných způsobů určení ceny náhrady je postup podle vyhlášky č. 441/2013 Sb., k provedení zákona o oceňování majetku (oceňovací vyhláška), ve znění pozdějších předpisů (dále též jen „oceňovací vyhláška“).
- S ohledem na oprávněné zájmy a povinnosti řádné péče, se strany dohodly na uzavření této dohody o určení výše náhrady za zřizovaná věcná břemena zapisovaná do katastru nemovitostí, když tato výše bude vycházet z principů a výpočtových schémat oceňovací vyhlášky. Obě strany prohlašují, že postup stanovený v této dohodě byl stranami dohodnut pro zpřehlednění a zjednodušení celého procesu oceňování věcných břemen a obě strany jej budou při vzájemném jednání preferovat.
- Tato dohoda je závazná jednak pro společnost EG.D, a.s. a jednak pro obce, které jsou členy Svazu měst a obcí Jihočeského kraje a které se rozhodnou se touto dohodou ve vztahu ke společnosti EG.D, a.s. řídit.

**II. Vysvětlení některých pojmů**

- Není-li v této dohodě uvedeno jinak, pak pro účely této dohody platí, že:
  - obcí se rozumí obec ve smyslu zákona č. 128/2000 Sb., o obcích (obecní zřízení), ve znění pozdějších předpisů, tedy i města a statutární město České Budějovice;
  - věcnými břemenem se rozumí věcné právo zřízené dle příslušných ustanovení zákona č. 89/2012 Sb., občanský zákoník, ve znění pozdějších předpisů;

- technickou infrastrukturou ve smyslu § 2 odst. 1 písm. m) bod 2. zákona č. 183/2006 Sb., o územním plánování a stavebním řádu (stavební zákon), ve znění pozdějších předpisů se rozumí distribuční soustava elektřiny a plynu, tak jak je definována v § 2 odst. 2 písm. a) bod 1 a písm. b) bod 1 zákona č. 458/2000 o podmínkách podnikání a o výkonu státní správy v energetických odvětvích a o změně některých zákonů (energetický zákon), ve znění pozdějších předpisů;
  - komunikací se rozumí část komunikace tvořící jízdní pruh, tak jak je definován v § 2 písm. l) zákona č. 361/2000 Sb. o provozu na pozemních komunikacích a o změnách některých zákonů, ve znění pozdějších předpisů; komunikace pak v sobě výslovně, nikoliv však výlučně, nezahrnuje krajnici, chodník, pomocný silniční pozemek;
  - překopem komunikace se rozumí otevřený výkop ve stávající komunikaci bez ohledu na to, jestli je v příčném, nebo podélném směru;
  - vložení do komunikace se rozumí umístění do komunikace, při využití bezvýkopových technologií (protlak a podvrt) nebo při plánované rekonstrukci komunikace jejím vlastníkem;
  - zastavitelným územím obce je zastavěné území obce a zastavitelné plochy podle platného územního plánu obce.
2. Hovoří-li se v této dohodě o věcném břemeni bez bližšího určení, jedná se o věcné břemeno na uložení technické infrastruktury (sítí).

**III. Stanovení výše náhrady**

- Pro účely stanovení výše náhrady za zřízení věcného břemene se strany se dohodly na postupu respektujícím oceňovací vyhlášku s modifikacemi dále uvedenými v této dohodě. Základní cena stavebního pozemku, která je základem pro výpočet ročního užítka oprávněného (ve smyslu oceňovací vyhlášky) je stanovena v příloze č. 1 této dohody.
- Náhrada za zřízení věcného břemene dle této dohody se skládá z:
  - paušální částky, tzv. příspěvku na administraci, a
  - ceny za věcné břemeno sestávající z:
    - náhrady za délku uložení sítě, a
    - dalších případných náhrad.
- V případech, na které by dopadal § 39a oceňovací vyhlášky, se náhrada za zřízení věcného břemene určí výpočtem dle § 39a oceňovací vyhlášky, kdy základními cenami budou rovněž ceny dle přílohy č. 1 této dohody. Minimální výše náhrady však vždy odpovídá alespoň výši náhrady za vložení infrastruktury do chodníku specifikované v příloze č. 2 této dohody.
- V případech, na které by dopadal § 39b oceňovací vyhlášky, se uvažuje zatížení pozemku dle skutečnosti, minimálně však v takovém rozsahu, že šířka zatížené plochy technickou infrastrukturou je větší 0,5 metru až 1 metr včetně, dle tabulky číslo 1 v příloze č. 2a oceňovací vyhlášky a:
  - náhrada za zřízení věcného břemene se v případě šířky zatížené plochy technickou infrastrukturou od 0,5 metru do 1 metru včetně určí dle tabulky, která je přílohou č. 2 této dohody,
  - náhrada za zřízení věcného břemene se v případě šířky zatížené plochy technickou infrastrukturou nad 1 metr určí dle tabulky, která je přílohou č. 3 této dohody.
- Tabulky, které jsou přílohou č. 2 a přílohou č. 3 této dohody stanovují výši náhrady za zřízení věcného břemene pro jednotlivé okresy a jednotlivé obce dle jejich velikosti měřené počtem obyvatel obce. Náhrada za zřízení věcného břemene je dána paušální částkou za 1 běžný metr technické infrastruktury, pro niž je věcné břemeno zřizováno.

6. V případě, že by výše náhrady za 1 běžný metr technické infrastruktury, pro niž je věcné břemeno v zastavitelném území obce zřizováno, měla být nižší než 100,- Kč za běžný metr, pak se použije vždy částka 100,- Kč za 1 běžný metr.
7. V případě, že by výše náhrady za 1 běžný metr technické infrastruktury, pro niž je věcné břemeno mimo zastavitelné území obce zřizováno, měla být nižší než 20,- Kč za běžný metr, pak se použije vždy částka 20,- Kč za běžný metr.
8. K výši náhrady za zřízení věcného břemene se připočítávají též případné jednorázové minimální náhrady ve výši:
  - a. 1 000,- Kč za umístění 1 ks pilířku,
  - b. 1 000,- Kč za m<sup>2</sup> stožáru VVN,
  - c. 5 000,- Kč za umístění 1 ks příhradového stožáru VN, NN,
  - d. 3 000,- Kč za umístění 1 ks betonového sloupu,
  - e. 20 000,- Kč za umístění 1 ks stožárové nebo sloupové trafostanice VN, NN.
9. V případě, kdy bude společnost EG.D, a.s. zasahováno do stávajícího vedení technické infrastruktury, pro které existuje zákonné věcné břemeno, které není zapsáno v katastru nemovitosti, se sjednává paušální výše náhrady ve výši 10 000 Kč bez ohledu na délku vedení. To platí pouze pro případy, kdy bude docházet k výměně stávající technické infrastruktury (sítě), a to buď ve stávající trase, nebo nepatrně odlišné trase při zachování stejného počtu přípojek a za stávajících technických podmínek a parametrů (za stávajícího technického řešení), bez ohledu na skutečnost, zda se jedná nebo nejedná o novou stavbu ve smyslu zákona č. 183/2006 Sb., o územním plánování a stavebním řádu (stavební zákon), ve znění pozdějších předpisů.
10. Pokud by v rámci zásahu do stávajícího vedení technické infrastruktury, pro které existuje zákonné věcné břemeno, které není zapsáno v katastru nemovitosti, došlo v důsledku výstavby nových částí technické infrastruktury ke změně rozsahu věcného břemene, považuje se tato nová část vedení z hlediska určení výše náhrady za nové věcné břemeno oceňované dle této dohody.
11. Pokud je věcné břemeno v katastru nemovitostí již zapsáno, jedná se o rekonstrukci stávající technické infrastruktury (sítě) a náhrada se neplatí, ledaže by došlo v důsledku výstavby nových částí technické infrastruktury ke změně rozsahu věcného břemene. V takovém případě se nová část vedení považuje za nové věcné břemeno oceňované dle této dohody.
12. K výši náhrady za zřízení věcného břemene se vždy připočte paušální částka, tzv. příspěvek na administraci, ve výši:
  - a. minimálně 3 000,- Kč za případ, pokud obec disponuje vlastním vzorem smlouvy,
  - b. minimálně 2 000,- Kč za případ, pokud obec vlastním vzorem smlouvy nedisponuje.
13. Obec má v odůvodněných specifických případech právo rozhodnout se nepostupovat dle této dohody. V takovém případě bude náhrada za zřízení věcného břemene určena na základě znaleckého posudku na náklady společnosti EG.D, a.s.
14. Případy, na které by se tato dohoda nevztahovala, budou stranami řešeny vždy individuálně s přihlídnutím k oprávněným zájmům obou stran.

#### IV. Indexace

1. Výše částek uvedených v této dohodě se každoročně aktualizují, a to k 1. 4. příslušného kalendářního roku, následujícím způsobem:
  - a. dohodou stran na aktualizované výši náhrad,
  - b. v případě, kdy nedojde k dohodě mezi stranami, se náhrady zvyšují o poslední aktuální index cen nemovitostí zveřejněný Českým statistickým úřadem na [https://www.czso.cz/csu/czso/indexy\\_cen\\_nemovitosti](https://www.czso.cz/csu/czso/indexy_cen_nemovitosti) v předcházejícím kalendářním roce,

3

- c. pokud nebude index cen nemovitostí za předchozí kalendářní rok Českým statistickým úřadem zveřejněn, zvyšují se náhrady o poslední Českým statistickým úřadem zveřejněnou míru inflace vyjádřenou přírůstkem průměrného ročního indexu spotřebitelských cen.
2. Indexace se týká všech v této dohodě uvedených částek (jak cen pozemků, tak minimálních náhrad za metry vedení, příspěvku na administraci a dalších jednorázových náhrad).
3. V případě, že mezi uzavřením smlouvy o smlouvě budoucí (nebo jen smlouvou) a realizací prací, resp. uložením sítě, uplyne lhůta delší než 6 měsíců a současně se posune do následujícího kalendářního roku, tak se výše náhrady za zřízení věcného břemene aktualizuje dle výše náhrad platné v době realizace prací.

#### V. Omezení plynoucí z existence ochranného pásma

1. Omezení plynoucí z existence ochranného nebo bezpečnostního pásma (širšího než šířka pásu věcného břemene) nejsou v této dohodě řešena.

#### VI. Závěrečná ustanovení

1. Tato dohoda vznikla na základě jednání společnosti EG.D, a.s. a Svazu měst a obcí Jihočeského kraje.
2. Společnost EG.D, a.s. se zavazuje s touto dohodou seznámit své smluvní partnery.
3. Svaz měst a obcí Jihočeského kraje se zavazuje doporučit svým členům se touto dohodou řídit.
4. Tato dohoda je platná ode dne podpisu zástupci obou stran. V případě, kdy dojde ke změně relevantních cenových předpisů, se strany zavazují opětovně zahájit jednání ohledně výše náhrad za zřízení věcných břemen na uložení technické infrastruktury (sítě) do pozemků ve vlastnictví měst a obcí.
5. Nedílnou součástí této dohody jsou její přílohy:
  - a. příloha č. 1 – základní cena pozemku pro určení výše náhrady,
  - b. příloha č. 2 – výše náhrad (šířka zatížené plochy 0,5-1 m),
  - c. příloha č. 3 – výše náhrad (šířka zatížené plochy nad 1 m).

V Brně, dne 17. 06. 2022



Místopředseda představenstva  
EG.D, a.s.

V Č. Budějovicích, dne 20. 6. 22



předseda  
Svaz měst a obcí Jihočeského kraje

4



**Statutární město České Budějovice**  
Magistrát města České Budějovice  
Odbor správy veřejných statků  
Náměstí Přemysla Otakara II., č. 1/1



digitálně podepsal:  
Kubeš Tomáš Mgr.  
20.11.2023 15:43  
cert: PostSignum Qualified CA 4  
sn: 1 5B A0 DA

Magistrát města České Budějovice  
Odbor správy veřejných statků  
Nám. Přemysla Otakara II., č.1/1  
370 92 České Budějovice

iprojekt info, s. r o.

Šeříková 98/8  
637 00 Brno

Internet: <http://www.c-budejovice.cz>

Značka: OSVS/6944/2023 Vyřizuje: Kabát Vlastimil Tel.: [REDACTED] E-mail: [REDACTED] Datum: 20.11.2023

Vyjádření k projektové dokumentaci pro územní řízení stavby:  
„HORKOVOD V LOKALITĚ MLADÉ - jižní část, dílo 2“.

Projekt řeší pokládku horkovodního potrubí v lokalitě Mladé, jižním směrem, podél „zanádražní komunikace“. Horkovo je veden v travnatých plochách, přechody přes chodníky a cyklostezky jsou vedeny ve výkopu, všechny příčné přechody pod komunikacemi jsou uloženy do protlaků.

Z hlediska správce komunikací s projektem stavby **souhlasíme**, za dodržení níže uvedených podmínek:

1. Povrchy chodníků budou po pokládce uvedeny do původního stavu, včetně podkladních vrstev.
2. Rozsah oprav porušených asfaltových povrchů bude upřesněn pracovníkem odboru SVS před zahájení prací na konečných úpravách.
2. Před započítím stavebních prací na místních komunikacích v majetku statutárního města České Budějovice bude vydáno Rozhodnutí odboru dopravy a silničního hospodářství Magistrátu města Č. Budějovice o zvláštním užívání komunikace.
4. Před započítím stavebních prací na místních komunikacích v majetku statutárního města České Budějovice bude uzavřena dohoda o podmínkách zvláštního užívání komunikace na odboru SVS Magistrátu města České Budějovice.
5. Výkopové práce v komunikacích se nepovolují v období mezi 15. listopadem a 1. březnem.
6. Po dokončení prací bude dotčená plocha protokolárně předaná majetkovému správci: Mm České Budějovice - odbor SVS, oddělení správy komunikací.

Z hlediska správy veřejné zeleně **nemá námítky** k navrhované stavbě za předpokladu dodržení následujících podmínek:

1. Požadujeme dodržování podmínek uvedených v normě ČSN 839061 „Ochrana stromů, porostů a vegetačních ploch při stavebních pracích.“
2. Pokud bude nutné odstranění dřevin, požadujeme, aby před zahájením stavby bylo odborem ochrany životního prostředí Mm České Budějovice vydáno platné rozhodnutí. Náklady na odstranění dřevin a závazky s nimi spojené ponese investor.
3. Upozorňujeme na to, že využívání ploch veřejné zeleně při stavebních činnostech apod. je zpoplatněno. Proto požadujeme, aby před započítím vlastních stavebních nebo výkopových prací byla uzavřena nájemní smlouva na dočasný zábor ploch veřejné zeleně, ve které budou uvedeny konkrétní podmínky pro provádění stavebních prací na travnatých plochách.



Upozorňujeme na to, že záměr záboru ploch veřejné zeleně na dobu delší než 30 dní musí být, v souladu s § 39 odst. 3 zákona 128/2000 Sb. (o obcích), zveřejněn na Úřední desce po dobu 15 dní před samotným uzavřením smlouvy.

**Toto vyjádření nenahrazuje vyjádření odboru životního prostředí.**

S pozdravem  
Mgr. Tomáš Kubeš  
Vedoucí odboru správy veřejných statků  
Podepsáno elektronicky