https://www.email.cz/download/k/kCvU2U3F9is3u_fJC3iOe2FM-Ku9MogpGKmDODHAdEgmX9F0...

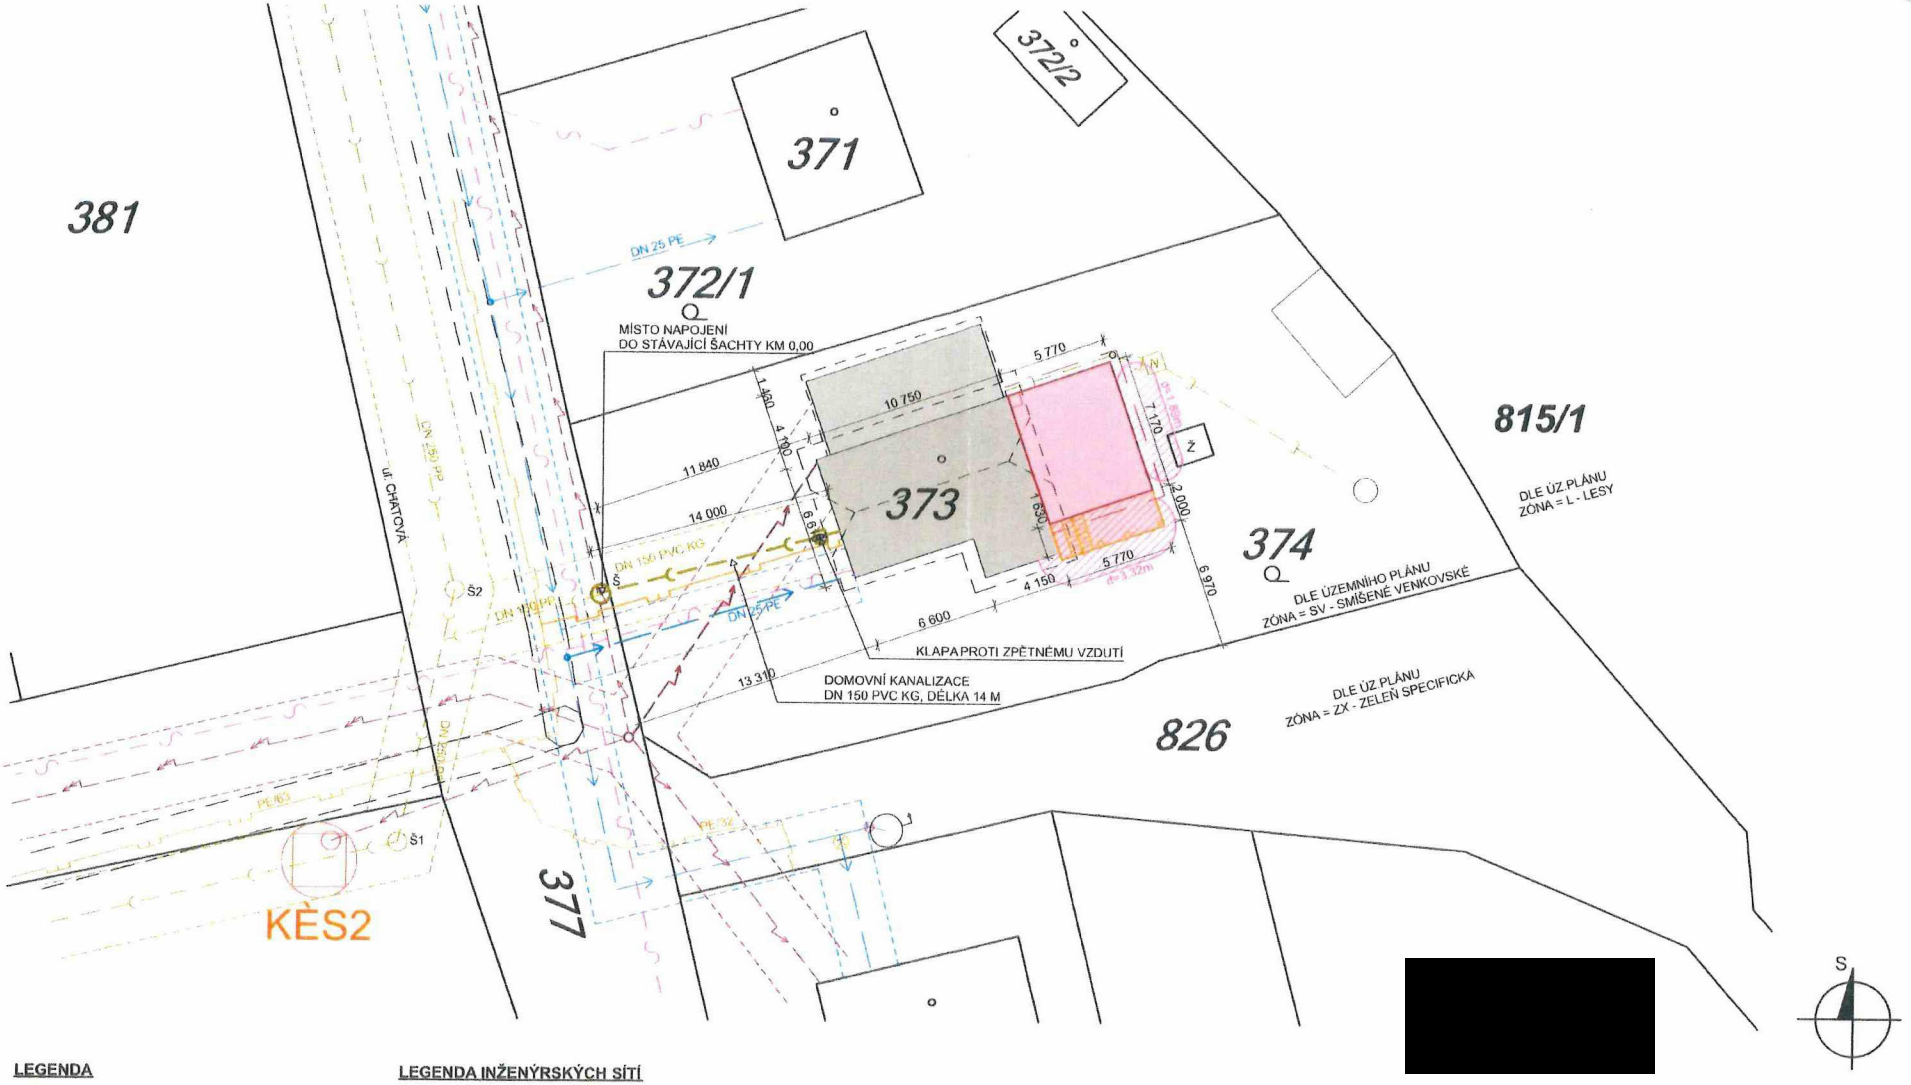

LEGENDA

- RD HLATNÁ PARC.Č. 374
- PŘÍSTŘEŠEK - ŘEŠENÝ OBJEKT 41,37 m²
- PŘÍSTŘEŠEK - TERASA + SCHODIŠTĚ 11,54 m²
- KATASTR
- Ž ŽUMPA - ZRUŠENA
- N NÁDRŽ NA DEŠŤOVOU VODU
- POŽÁRNĚ NEBEZPEČNÝ PROSTOR

LEGENDA INŽENÝRSKÝCH SÍTÍ

- PLYNOVOD STL, SPRÁVCE SÍTĚ GASNET s.r.o
- PLYNOVODNÍ PŘÍPOJKA
- VODOVOD, SPRÁVCE SÍTĚ SmVaK
- VODOVODNÍ PŘÍPOJKA
- ELEKTRICKÉ NADZEMNÍ VEDENÍ NN DO 1KV, SPRÁVCE SÍTĚ ČEZ DISTRIBUCE a.s.
- ELEKTRICKÉ PODZEMNÍ VEDENÍ NN DO 1KV, SPRÁVCE SÍTĚ ČEZ DISTRIBUCE a.s.
- PŘÍPOJKA ELEKTRICKÉHO VEDENÍ
- SPLAŠKOVÁ KANALIZACE
- DEŠŤOVÁ KANALIZACE
- CETIN- NADZEMNÍ SDĚLOVACÍ SÍTĚ
- NOVÁ DOMOVNÍ PŘÍPOJKA - SPLAŠKOVÁ KANALIZACE DN 150 PVC - 14m

ZODPOVĚDNÝ PROJEKTANT: [redacted]		PARÉ	
VYPRACOVAL: [redacted]			
INVESTOR: [redacted]		STUPEŇ:	DDPS
MÍSTO STAVBY: K.Ú. DOBROSLAVICE, Č.PARC. 373, 374, 377		DATUM:	04/2023
NÁZEV STAVBY: **Přístavba RD, vč dopojení splaškové domovní kanalizace č.pop.227/9, Chatová, na parc.č. 373, 374, 377 k.ú. Dobroslavice**		VELIKOST:	
		Č.ZAKÁZKY:	-
DOKUMENTACE: D. DOKUMENTACE OBJEKTU	ČÁST: C. SITUAČNÍ VÝKRESY	MĚŘÍTKO: 1:250	ČÍSLO VÝKRESU: C.03
NÁZEV VÝKRESU: **KOORDINAČNÍ SITUACE**			