



SMLOUVA O UZAVŘENÍ BUDOUCÍ SMLOUVY O ZŘÍZENÍ SLUŽEBNOSTI

uzavřená níže uvedeného data podle ustanovení § 1785 a násl. zákona č. 89/2012, občanský zákoník, v platném znění, mezi těmito smluvními stranami:

Město Hodonín

sídlo: Masarykovo nám. 53/1, Hodonín, PSČ 695 35

zastoupené Mgr. Milanem Lúčkou, starostou

pověřen k podpisu: JUDr. Vítězslav Krabička, místostarosta, na základě usnesení Rady Města Hodonína č. 4338 ze dne 7. 2. 2017

IČO 00284891

jako budoucí povinný ze služebnosti, dále jen „povinný“

a

E.ON Distribuce, a. s.

sídlo: F. A. Gerstnera 2151/6, České Budějovice, PSČ 370 49

IČO 28085400

DIČ CZ28085400

zapsaná v obchodním rejstříku vedeném Krajským soudem v Českých Budějovicích, oddíl B, vložka 1772

zastoupená na základě plné moci ze dne 12. 3. 2009 společností

E.ON Česká republika, s. r. o.

sídlo: F. A. Gerstnera 2151/6, České Budějovice, PSČ 370 49

IČO 25733591

DIČ CZ25733591

zapsaná v obchodním rejstříku vedeném Krajským soudem v Českých Budějovicích, oddíl C, vložka 15066

zastoupena dvěma pověřenými pracovníky:

Markem Valáškem – senior technik rozvoje a výstavby

Ing. Jiřím Ocáskem – technik výstavby a obnovy DS

bankovní spojení:

číslo účtu:

jako budoucí oprávněný ze služebnosti, dále jen „oprávněný“

za těchto podmínek:

I.

Prohlášení smluvních stran

1. Povinný je vlastníkem pozemku p. č. 2870 v k. ú. Hodonín. Pozemek je zapsán v katastru nemovitostí pro k. ú. Hodonín u Katastrálního úřadu pro Jihomoravský kraj, Katastrálního pracoviště Hodonín na listu vlastnictví č. 10001 (taktéž „služebný pozemek“).
2. Oprávněný je provozovatelem distribuční soustavy (dále jen „PDS“) na území vymezeném licenci. Distribuční soustava je provozována ve veřejném zájmu. PDS má povinnost zajišťovat spolehlivé provozování, obnovu a rozvoj distribuční soustavy na území vymezeném licenci, přičemž zřízení věcného břemene je ze strany oprávněného jedním ze zákonem daných předpokladů pro plnění této povinnosti.

II.

Zřízení služebnosti a podmínky jejího zřízení

1. Obě smluvní strany se dohodly, že do tří let od uzavření této smlouvy spolu uzavřou smlouvu o zřízení služebnosti (dále jen „smlouva o zřízení služebnosti“), podle které povinný zřídí ve prospěch oprávněného služebnost spočívající v právu zřídit, provozovat, opravovat, udržovat a odstranit distribuční soustavu (kabelové vedení NN) na části pozemku p. č. 2870 v k. ú. Hodonín včetně provádění úprav na distribuční soustavě za účelem její obnovy, výměny, modernizace nebo zlepšení její výkonnosti ve smyslu ustanovení § 25 odst. 4. zákona č. 458/2000 Sb., energetický zákon. Předběžná délka distribuční soustavy dle projektové dokumentace „Hodonín, Marxova, kab. smyčka, FCC“ – 04/2017 vypracované společností RGV a. s., J. Opletala 2403, Břeclav činí u p. č. 2870 – 1 bm. Umístění distribuční soustavy je vyznačeno v kopii situačního plánu, která je nedílnou součástí této smlouvy. Konec lhůty tří let připadá na den, který se číslem shoduje se dnem, od kterého se lhůta počítá, to je od data podpisu této smlouvy.
2. Část výše uvedeného pozemku, která bude dotčena služebností uvedenou v tomto článku v odstavci 1. (dále jen „předmětná část pozemku“), bude přesně vymezena v geometrickém plánu. Smluvní strany se dohodly, že oprávněný dodá povinnému geometrický plán ve třech vyhotoveních, včetně digitálního zpracování, a to nejpozději do 18 měsíců po dokončení stavby. Dokončením stavby nebo její části, schopné samostatného užívání, se rozumí den vydání kolaudačního souhlasu. Není-li užívání stavby vázáno na kolaudační souhlas, rozumí se ukončením stavby předání a převzetí zpevněných i nezpevněných ploch služebného pozemku pověřeným pracovníkem odboru investic a údržby Městského úřadu Hodonín. Oprávněný se zavazuje, že spolu s geometrickým plánem zajistí u zpracovatele geometrického plánu výpočet délky distribuční soustavy v běžných metrech, kterou bude přesně určena délka distribuční soustavy uložené pod povrchem předmětné části pozemku a podle této délky bude stanovena úplata za zřízení služebnosti.
3. Smluvní strany se dohodly, že rozsah služebnosti bude vyznačen v geometrickém plánu dodaném oprávněným v šíři 0,25 m na obě strany od osy distribuční soustavy.

III.

Úplata za zřízení služebnosti a další ujednání

1. Smluvní strany se dohodly, že služebnost uvedenou v článku II. odstavci 1. této smlouvy zřídí povinný ve prospěch oprávněného po dobu existence distribuční soustavy, a to úplatně za jednorázovou úplatu 200 Kč/bm (slovy: dvě stě korun českých za běžný metr) distribuční soustavy uložené pod povrchem předmětné části pozemku. K celkové vypočtené úplatě bude připočtena daň z přidané hodnoty dle platné právní úpravy v době uzavření smlouvy o zřízení služebnosti.
2. Smluvní strany se dohodly, že výše uvedená úplata za zřízení služebnosti bude splatná po uzavření smlouvy o zřízení služebnosti do 30 dnů od vystavení zálohové faktury oprávněnému na účet povinného. Po zaplacení výše uvedené úplaty bude oprávněnému vystaven povinným daňový doklad.
3. Smluvní strany se dohodly, že oprávněný je povinen uhradit povinnému všechny náklady spojené se zřízením služebnosti (vyhotovení nabývacích titulů, případně notářského zápisu), a to současně s úplatou za zřízení služebnosti.
4. Smluvní strany se dohodly, že ve smlouvě o zřízení služebnosti bude sjednáno právo povinného odstoupit od smlouvy, pokud oprávněný nezplatí úplatu nebo náklady spojené se zřízením služebnosti ve sjednané lhůtě, a to byť i nepatrnou část úplaty nebo nákladů. Toto právo může být povinným uplatněno kdykoliv po dobu, po kterou bude oprávněný v prodlení s plněním závazku.

5. Nesplní-li oprávněný smluvní povinnosti uvedené v odstavci 1. článku II., sjednávají smluvní strany pro tento případ smluvní pokutu ve výši 1.000 Kč (slovy: jedentisíc korun českých) splatnou do jednoho měsíce od doručení písemné výzvy povinným. Tímto ujednáním o smluvní pokutě není dotčen nárok povinného na náhradu škody. Smluvní pokuta se započítává do výše náhrady škody.
6. Nesplní-li oprávněný smluvní povinnosti uvedené v odstavci 2. článku II., sjednávají smluvní strany pro tento případ smluvní pokutu ve výši 3.000 Kč (slovy: třitisíce korun českých) splatnou do jednoho měsíce od doručení písemné výzvy povinným. Tímto ujednáním o smluvní pokutě není dotčen nárok povinného na náhradu škody. Smluvní pokuta se započítává do výše náhrady škody.
7. Právo služebnosti, které bude sjednáno ve smlouvě o zřízení služebnosti, nabude oprávněný vkladem tohoto práva do katastru nemovitostí podle smlouvy o zřízení služebnosti.
8. Veškerá práva a povinnosti vyplývající z této smlouvy přechází v plném rozsahu i na právní nástupce stran této smlouvy.
9. Smluvní strany se dohodly, že návrh na vklad práva odpovídajícího shora uvedené služebnosti podle smlouvy o zřízení služebnosti podá na katastrální úřad povinný, a to až po zaplacení úplaty dohodnuté v tomto článku v odstavci 1. a nákladů dle odstavce 3. tohoto článku. Správní poplatek za vklad práva odpovídajícího služebnosti uhradí oprávněný.
10. Povinný prohlašuje, že právo odpovídající služebnosti za výše uvedených podmínek ve prospěch oprávněného zřídí. Oprávněný prohlašuje, že právo odpovídající služebnosti za výše dohodnutých podmínek přijme.
11. Povinný současně touto smlouvou uděluje souhlas s provedením stavby na předmětné části pozemku ve smyslu požadavku zákona č. 183/2006 Sb., o územním plánování a stavebním řádu (stavební zákon) a zároveň dává souhlas s vydáním příslušného stavebního povolení na stavbu a souhlasí se vstupem (a vjezdem) oprávněného, popř. jím pověřených třetích osob na služební pozemek v souvislosti s realizací stavby. Umístění energetického zařízení je patrné z přiloženého situačního snímku (popř. snímku katastrální mapy), jenž je nedílnou součástí této smlouvy.
12. Povinný bere na vědomí, že distribuční soustava, která bude umístěna na služebním pozemku, bude chráněna ochrannými pásmy dle energetického zákona. Ochranné pásmo slouží k zajištění spolehlivého provozu zařízení elektrizační soustavy a k ochraně života, zdraví a majetku osob.
13. Obě smluvní strany se dohodly, že bude-li chtít povinný provést v ochranném pásmu distribuční soustavy výsadbu porostů, předloží oprávněnému tento písemný záměr včetně grafického znázornění a přesného výčtu použitých rostlin ke schválení. Oprávněný se zavazuje posoudit předloženou žádost nejen v souladu s ustanovením § 46 zákona č. 458/2000 Sb. v platném znění, ale i z pohledu předpokládaného vlivu použitých rostlin na bezpečný a spolehlivý chod distribuční soustavy, ochranu života a zdraví osob a zvířat, ochranu majetku a na zajištění přístupu k distribučnímu zařízení. Bude-li předložené žádost nedostatečná, vyměňuje si oprávněný právo požádat povinného o doplnění žádosti a povinný se zavazuje chybějící podklady doplnit. V opačném případě nebude žádost posouzena a záměr povinného bodu zamítnut.

IV.

Povinnosti a odpovědnost oprávněného

1. Smluvní strany sjednávají povinnost oprávněného uvést služební pozemek a jiný majetek nacházející se na tomto pozemku po uložení distribuční soustavy do původního stavu a není-li to možné s ohledem na povahu provedených prací, do stavu odpovídajícího

předchozímu účelu nebo užívání dotčené nemovitosti a bezprostředně oznámit tuto skutečnost vlastníku nemovitosti.

2. Odpovědnost oprávněného za případné škody způsobené povinnému na služebním pozemku a na jiném majetku povinného nacházejícím se na tomto pozemku při výkonu práva odpovídajícího služebnosti, stejně jako rozsah a způsob jejich úhrady se řídí dle § 25 odst. 9) zákona č. 458/2000 Sb., v platném znění a příslušnými obecně závaznými právními předpisy.

V.

Schvalovací doložka

Tuto smlouvu o budoucí smlouvě o zřízení služebnosti schválila Rada města Hodonína na své schůzi dne 6. 6. 2017 usnesením č. 4442.

VI.

Závěrečná ujednání

1. V případě, že stavba nebude z jakýchkoliv důvodů realizována nebo pokud služební pozemek nebude distribuční soustavou dotčen, nejsou smluvní strany výše uvedenými závazky vázány. Oprávněný tuto skutečnost písemně oznámí povinnému.
2. Právní vztahy touto smlouvou neupravené se řídí příslušnými ustanoveními zákona č. 89/2012 Sb., občanský zákoník, v platném znění.
3. Smluvní strany se dohodly, že smlouva je uzavřena dnem podpisu druhé strany.
4. Účastníci této smlouvy po jejím přečtení prohlašují, že souhlasí s jejím obsahem, že byla sepsána na základě pravdivých údajů a jejich vážné a svobodné vůle. Na důkaz toho připojují své podpisy.
5. Tuto smlouvu lze měnit pouze písemně, řádně očíslovanými dodatky, jako dodatky výslovně označenými a oboustranně podepsanými.
6. Tato smlouva bude zveřejněna v Registru smluv vedeném Ministerstvem vnitra České republiky.
7. Tato smlouva je vyhotovena ve 4 stejnopisech, z toho každá ze smluvních stran obdrží 2 stejnopisy. Všechna vyhotovení mají platnost originálu.

V Hodoníně dne 22. 06. 2017

Povinný:



...
JUDr. Vítězslav Krabička
místostarosta města

V Hodoníně dne

10. 05. 2017

Oprávněný:


...
Marek Valášek
senior technik rozvoje a výstavby

...
Ing. Jiří Ocásek
technik výstavby a obnovy DS

č. smlouvy E.ON: HO-1030037431/001/RGV



E.ON Česká republika, s.r.o.
Regionální správa
Hodonín

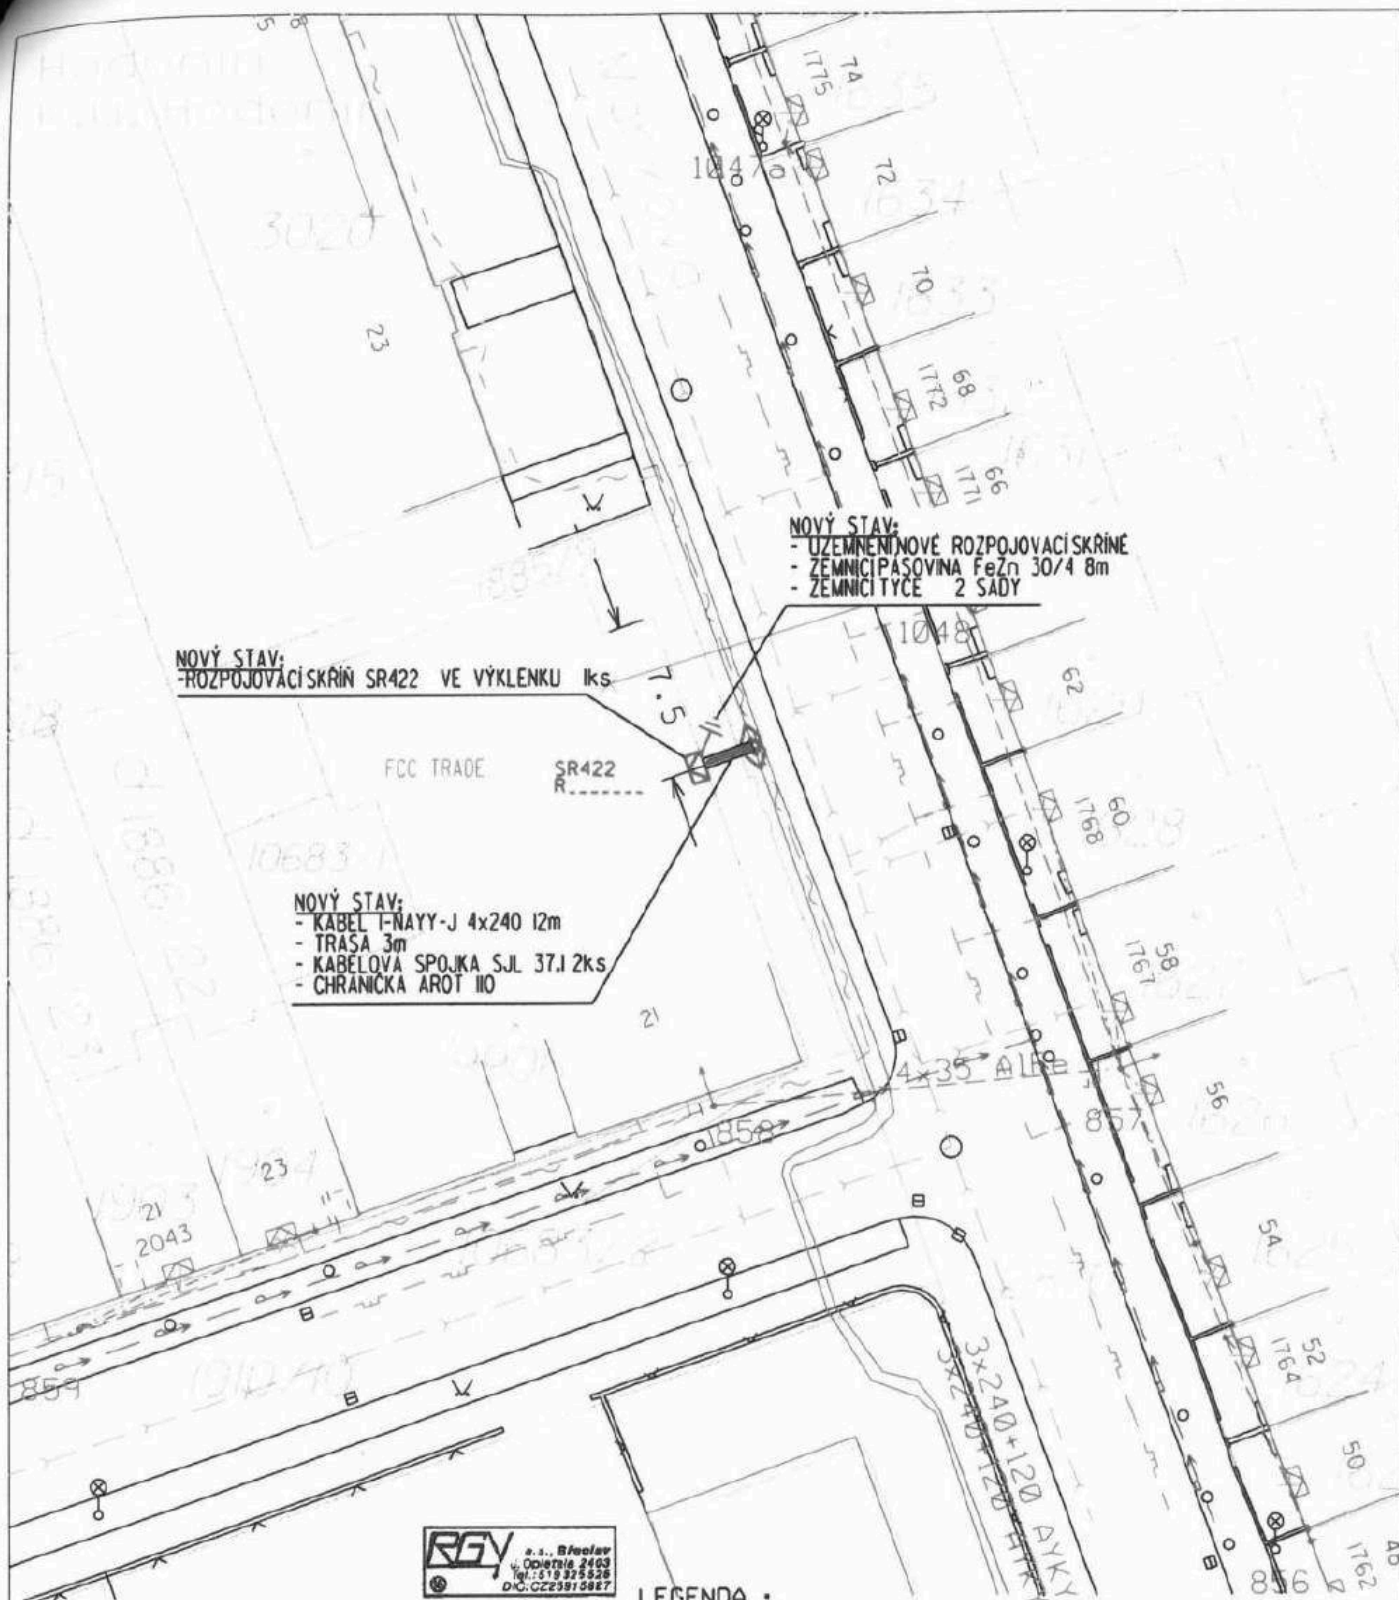

LEGENDA :

- STÁVAJÍCÍ VENKOVNÍ VEDENÍ VN
- STÁVAJÍCÍ VENKOVNÍ VEDENÍ NN /AlFe, AES)
- STÁVAJÍCÍ KABELOVÉ VEDENÍ NN (AYKY, NAYY)
- STÁVAJÍCÍ SDĚ. VEDENÍ
- STÁVAJÍCÍ KABELOVKA
- STÁVAJÍCÍ KANALIZACE
- STÁVAJÍCÍ PLYNOVOD
- STÁVAJÍCÍ VODOVOD
- STÁVAJÍCÍ VEŘEJNÉ OSVĚTLENÍ

SR422

- NOVÁ PROJEKTOVANÁ KAB. PŘÍPOJKA NN + PŘÍPOJKOVÁ SKŘÍŇ SR422
- NOVÁ CHRÁNIČKA AROT 110
- NOVÁ ZEMNÍCI PÁSKA FeZn30/4
- NOVÝ PROTĚK, PŘEKOP
- NOVÝ BETONOVÝ ŽLAB
- NOVÁ KABELOVÁ SPOJKA
- NOVÁ PŘÍPOJKOVÁ SKŘÍŇ
- VYTÝČENÍ LOMOVÉHO BODU



Základní údaje:

Prostory z hlediska úrazu el. proudem: nebezpečné
 Střední síť n_s 3-FEN, stříd., 50Hz, 400/230V/TH-C
 Návrhová oblast: lehká
 Všechny podzemní sítě jsou za kresleny orientačně. Před zahájením zemních prací je nutno zabezpečit vytýčení

Vypracoval:	Ing. J. Opletala	Projektoval:	Ing. J. Opletala	Ing. J. Opletala
Místo stavby:	Hodonín, Marxova, kab. smyčka „FCC TRADE“	Stavba:	E.ON Distribuce, a.s. F.A. Gerstnera 256/6, 370 49, C. Budějovice	RGV a.s. J. Opletala 2403 690 02 Brno
Název stavby:	Hodonín, Marxova, kab. smyčka „FCC TRADE“	Cena stavby:	272 071	
Obsah výkresu:	Situace projektovaného rozšíření DS NN	Průběh stavby:	1030037431	
		Datum:	07/04/2017	
		Formát:	A3	
		Měřítko:	1:250	
		Číslo výkresu:	1	