



## Dodatek č. 1

ke Smlouvě o nájmu části nemovitosti (stavby) č. OCREP ze dne 17.9.2012

### Základní škola a Mateřská škola Olomouc, Svatoplukova 11, příspěvková organizace

se sídlem: Svatoplukova 65/11, 779 00 Olomouc

IČ: 70631034

bankovní spojení: Česká spořitelna, a.s., č. účtu: 1801844339/0800

zastoupená: Mgr. Jiřím Vymětalem, ředitelem

(dále jen „pronajímatel“)

a

### Vodafone Czech Republic a.s.

se sídlem: náměstí Junkových 2808/2, 155 00 Praha 5

IČ: 25788001

DIČ: CZ25788001

společnost zapsaná v obchodním rejstříku vedeném Městským soudem v Praze pod sp. zn. B 6064

bankovní spojení: Citibank, a.s., č. účtu: [REDACTED]

zastoupená: JUDr. Bohumírem Krejčíkem, na základě pověření

(dále jen „nájemce“)

Obě výše uvedené strany se dohodly, zejm. z důvodu zahrnutí dvou tras umístění vedení optických telekomunikačních kabelů v a na NEMOVITOSTI (budově č.p. 65, objekt občanské vybavenosti, která je součástí pozemku parc. č. st. 110/1 a budově bez čísla popisného nebo evidenčního, objekt občanské vybavenosti, která je součástí pozemku parc. č. st. 110/2, k.ú. Řepčín, obec Olomouc), kteréžto optické telekomunikační kabely představují příslušenství ZARÍZENÍ umístěného na resp. v PŘEDMĚTU NÁJMU dle Smlouvy o nájmu části nemovitosti (stavby) č. OCREP ze dne 17.9.2012 (dále jen „Předmětná smlouva“), a dále z důvodu prodloužení doby nájmu, na níže uvedených změnách Předmětné smlouvy, a to konkrétně takto:

I.

- a) **Čl. 2 – PŘEDMĚT NÁJMU, odstavce 2.1, se mění a to tak, že se za slova „v Příloze 1“ vkládá text:** „ a dále další části NEMOVITOSTI (vnitřní a vnější svislé a vodorovné konstrukce) v rozsahu jejího dotčení dvěma trasami vedení optických telekomunikačních kabelů zobrazenými v **Příloze 6** této smlouvy“ **a text v závorce znějící** “ (v této smlouvě i jen jako „PŘEDMĚT NÁJMU“)“ **se nahrazuje textem** “ (vše takto pronajímané dále jen jako „PŘEDMĚT NÁJMU“)“ **a v ostatním zůstává tento odstavec nezměněn.**
- b) **Čl. 3 – ÚČEL NÁJMU, se doplňuje o nový odstavec 3.4 v následujícím znění:**  
3.4 Pronajímatel souhlasí v rámci sjednaného nájemného s umístěním, vedením, užíváním a údržbou optických telekomunikačních kabelů v trasách vyznačených v Příloze 6 této smlouvy a souvisejícími úpravami NEMOVITOSTI.
- c) **ČLÁNEK 8 – DOBA NÁJMU, PLATNOST A ÚČINNOST, odst. 8.1 se z důvodu dohody pronajímatele a nájemce na prodloužení doby nájmu dle Předmětné smlouvy o dalších 5 let oproti stávající době nájmu mění a nově zní takto:**  
8.1 Tato smlouva je uzavřena na dobu určitou do 24.9.2027.
- d) **Čl. 11 – OSTATNÍ UJEDNÁNÍ, odst. 11.2 se v dosavadním znění ruší a nahrazuje následujícím zněním:**  
11.2 Pronajímatel může kontaktovat nájemce:  
a) ve věcech týkajících se užívání předmětu nájmu a ve smluvních věcech prostřednictvím e-mailu: [REDACTED]  
b) ve věcech plateb dle této smlouvy prostřednictvím e-mailu: [REDACTED] nebo na tel. [REDACTED]  
c) v mimořádných situacích - potřeba emergency přístupu na předmět nájmu - na tel. [REDACTED]  
[REDACTED] Zaslání e-mailové zprávy na výše uvedené adresy nenahrazuje písemný úkon dle této



smlouvy na adresu sídla nájemce (Vodafone Czech Republic, a.s., náměstí Junkových 2808/2, 155 00 Praha 5).

Nájemce může kontaktovat pronajímatele prostřednictvím tel. +420 585 425 644, Mgr. Jiří Vymětal, ředitel školy nebo na tel. +420 585 411 539, Michaela Vávrová, účetní.

e) **Čl. 12 – OSTATNÍ UJEDNÁNÍ, odstavec 12.4 se mění a to tak, že se v tomto odstavci na konec připojuje označení další přílohy a to takto:**

**Příloha 6 – Zobrazení tras (vedení) optických telekomunikačních kabelů v/na NEMOVITOSTI a v ostatním zůstává tento odstavec nezměněn.**

**II.**

Novou Přílohu č. 6 Předmětné smlouvy (viz čl. I písm. e) tohoto dodatku č. 1 Předmětné smlouvy) – zobrazení tras (vedení) optických telekomunikačních kabelů v/na NEMOVITOSTI, které zahrnuje i rozsah příslušných úprav s takovým vedením optických kabelů souvisejících, představuje příloha č. 1 tohoto dodatku č. 1 Předmětné smlouvy (2 listy). Pronajímatel souhlasí s provedením příslušných úprav NEMOVITOSTI souvisejících s vedením tras optických kabelů dle přílohy č. 6 Předmětné smlouvy ve znění dle tohoto dodatku č. 1.

**III.**

Pronajímatel a nájemce se dohodli na tom, že za souhlas pronajímatele s umístěním tras optických telekomunikačních kabelů a souvisejícími stavebními úpravami nemovitosti dle přílohy č. 1 tohoto dodatku, který pronajímatel vyslovuje podpisem tohoto dodatku, uhradí nájemce pronajímateli jednorázovou úplatu ve výši 10.000,- Kč (slovy: desettisíc korun českých), která bude zaplacená do 30 dnů ode dne zahájení prací nájemce na umístění tras optických telekomunikačních kabelů, o čemž bude sepsán protokol. Předávací protokol je povinen potvrdit podpisem nájemce, popř. jeho zástupce a jedno vyhotovení protokolu je nájemce povinen předat pronajímateli. Pronajímatel protokol podepisovat nemusí a v případě, že se nedostaví k započetí prací na umístění tras optického telekomunikačního kabelu v termínu stanoveném nájemcem, je nájemce povinen zaslat jedno vyhotovení podepsaného protokolu pronajímateli.

**IV.**

Ostatní ustanovení Předmětné smlouvy zůstávají nezměněny.

Tento dodatek podléhá uveřejnění prostřednictvím registru smluv dle § 8 odst. 3 zákona č. 340/2015 Sb. o zvláštních podmínkách účinnosti některých smluv, uveřejňování těchto smluv a o registru smluv (zákon o registru smluv) a pronajímatel a nájemce se proto dohodli, že uveřejnění tohoto dodatku prostřednictvím registru smluv je povinen zajistit pronajímatel ve lhůtě nejdéle 30 dnů od data platnosti tohoto dodatku.

Tento dodatek č. 1 nabývá platnosti dnem jeho podpisu oběma smluvními stranami a účinnosti dnem jeho uveřejnění prostřednictvím registru smluv, které zajistí pronajímatel.

Dodatek je vyhotoven ve čtyřech vyhotoveních, přičemž pronajímatel obdrží dvě vyhotovení a nájemce rovněž dvě vyhotovení tohoto dodatku č. 1.

**V.**

Účastníci tohoto dodatku shodně prohlašují, že si jej před jeho podpisem přečetli a že tento dodatek byl uzavřen po vzájemném projednání, podle jejich pravé a svobodné vůle, určitě, vážně a srozumitelně, nikoliv v tísní za nápadně nevýhodných podmínek. Na důkaz toho připojují účastníci své podpisy.

Pronajímatel tímto potvrzuje nájemci, že k uzavření tohoto dodatku udělil předchozí souhlas zřizovatel pronajímatele – Statutární město Olomouc, dne 1.7.2019 pod č.j. SMOL/175567/2019/OSKOL/RZS/Buc.

Přílohy: č. 1 – Zobrazení tras (vedení) optických telekomunikačních kabelů v/na NEMOVITOSTI - (2 listy)  
č. 2 – Pověření pro JUDr. Bohumíra Krejčíka





Za pronajímatele: Základní škola a Mateřská škola Olomouc, Svatoplukova 11, příspěvková organizace

V Olomouci, dne 21.11.2019

Podpis:

Jméno:

Mgr. Jiri Vymetal  
ředitel



Za nájemce: Vodafone Czech Republic a.s.

V Brně, dne 17.11.2019

Podpis:


Jméno:

JUDr. Bohumír Krejčík  
na základě pověření






**Příloha č. 1 Zobrazení tras (vedení) optických telekomunikačních kabelů  
v/na NEMOVITOSTI - (2 listy)**

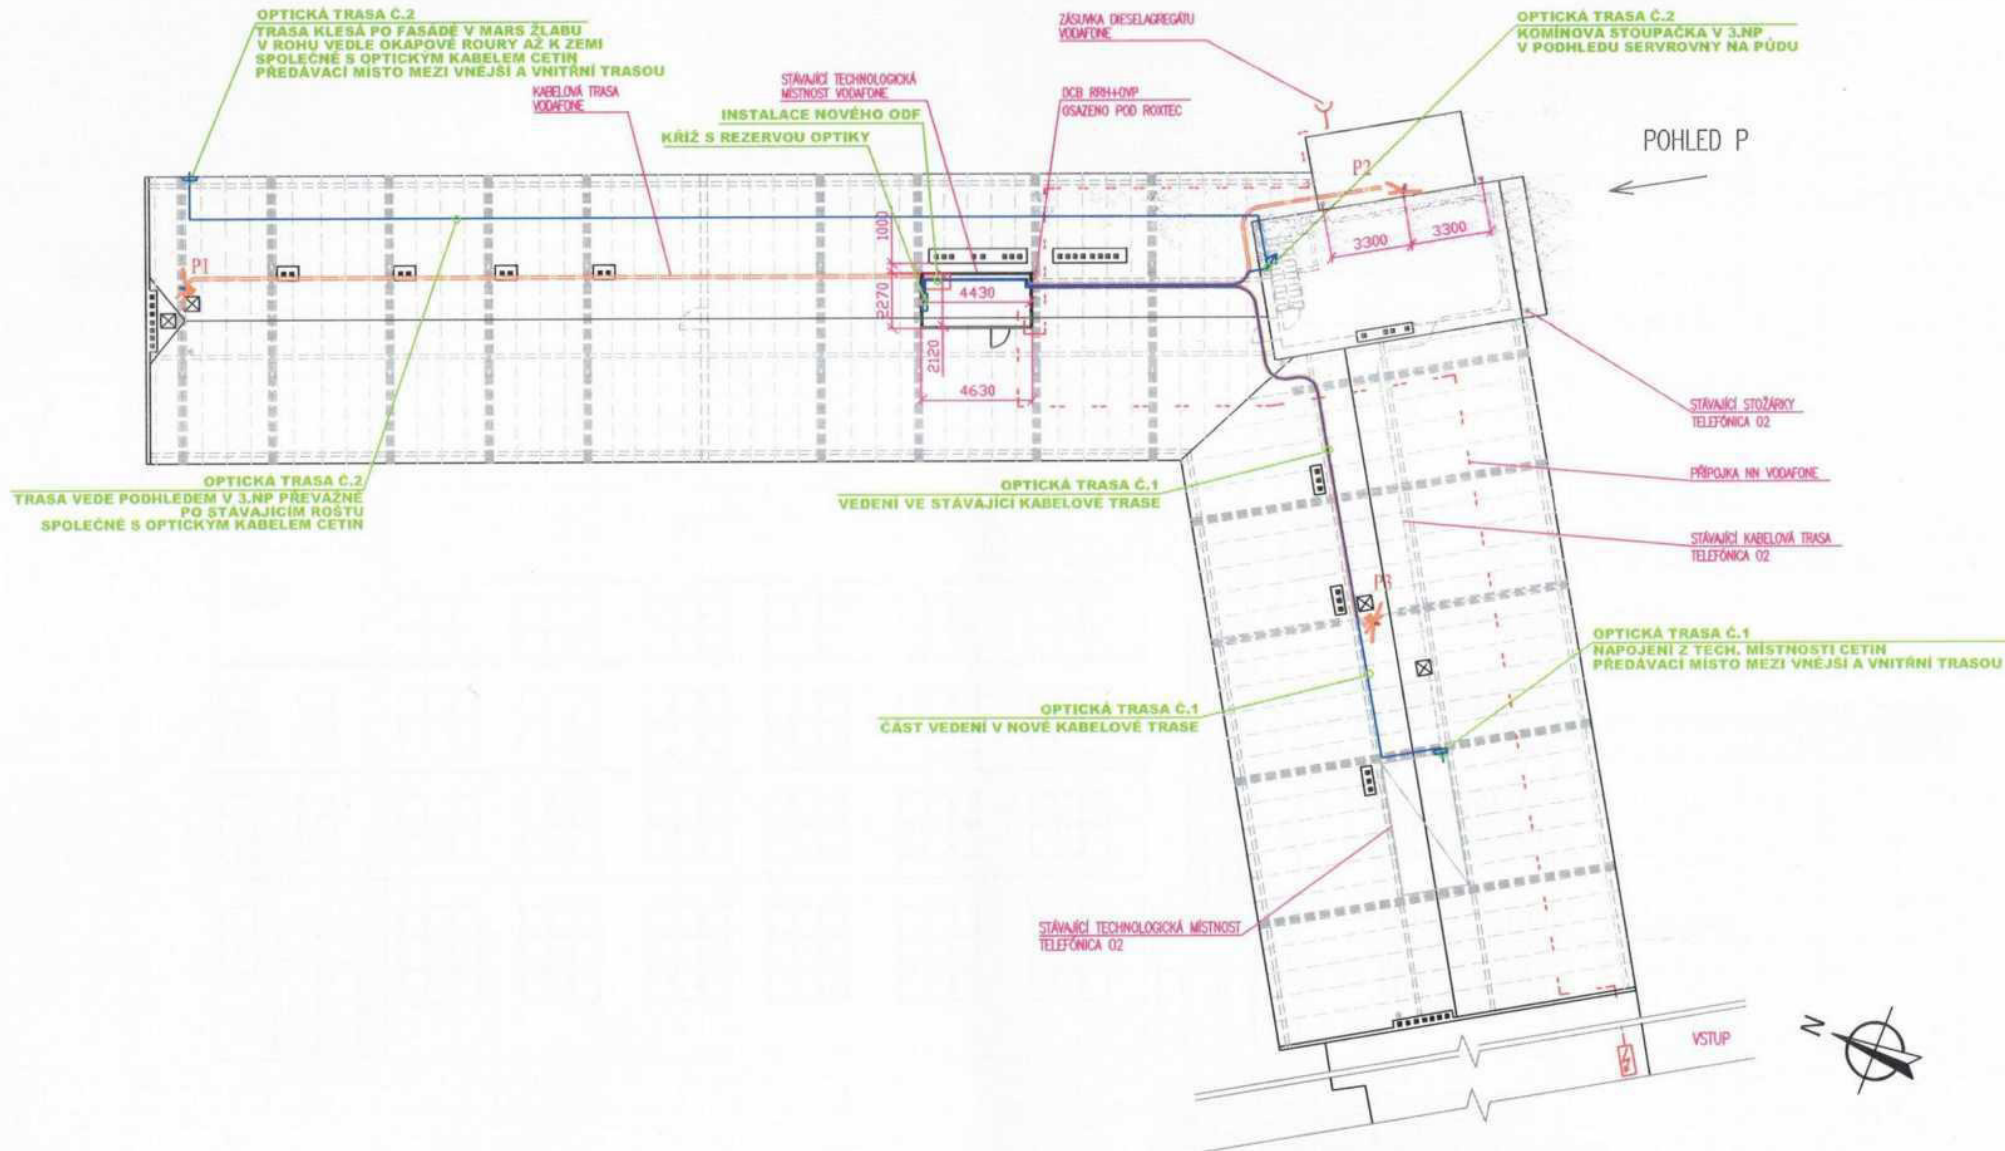

DATUM	04/2019	DESIGN:	<b>ARBOR</b>	INVESTOR:
VYPRACOVAL	Jiří Zamezal		Tyršova 162/3, 284 01 Kouná Hora	
KONTROLOVAL	Ing. Rostislav Kejk			
OBSAH VÝKRESU :		ČÍSLO PROJEKTU	04-2019	Vodafone Czech Republic a. s. Náměstí Junkových 2 155 00 Praha 5
<b>PŮDORYS</b>		FORMÁT	2x44	
		STUPEŇ PD	SSR	
MÍSTO STAVBY :	<b>OČKLI</b>	MĚŘITKA :	ČÍSLO VÝKRESU :	
		1:100	S01	

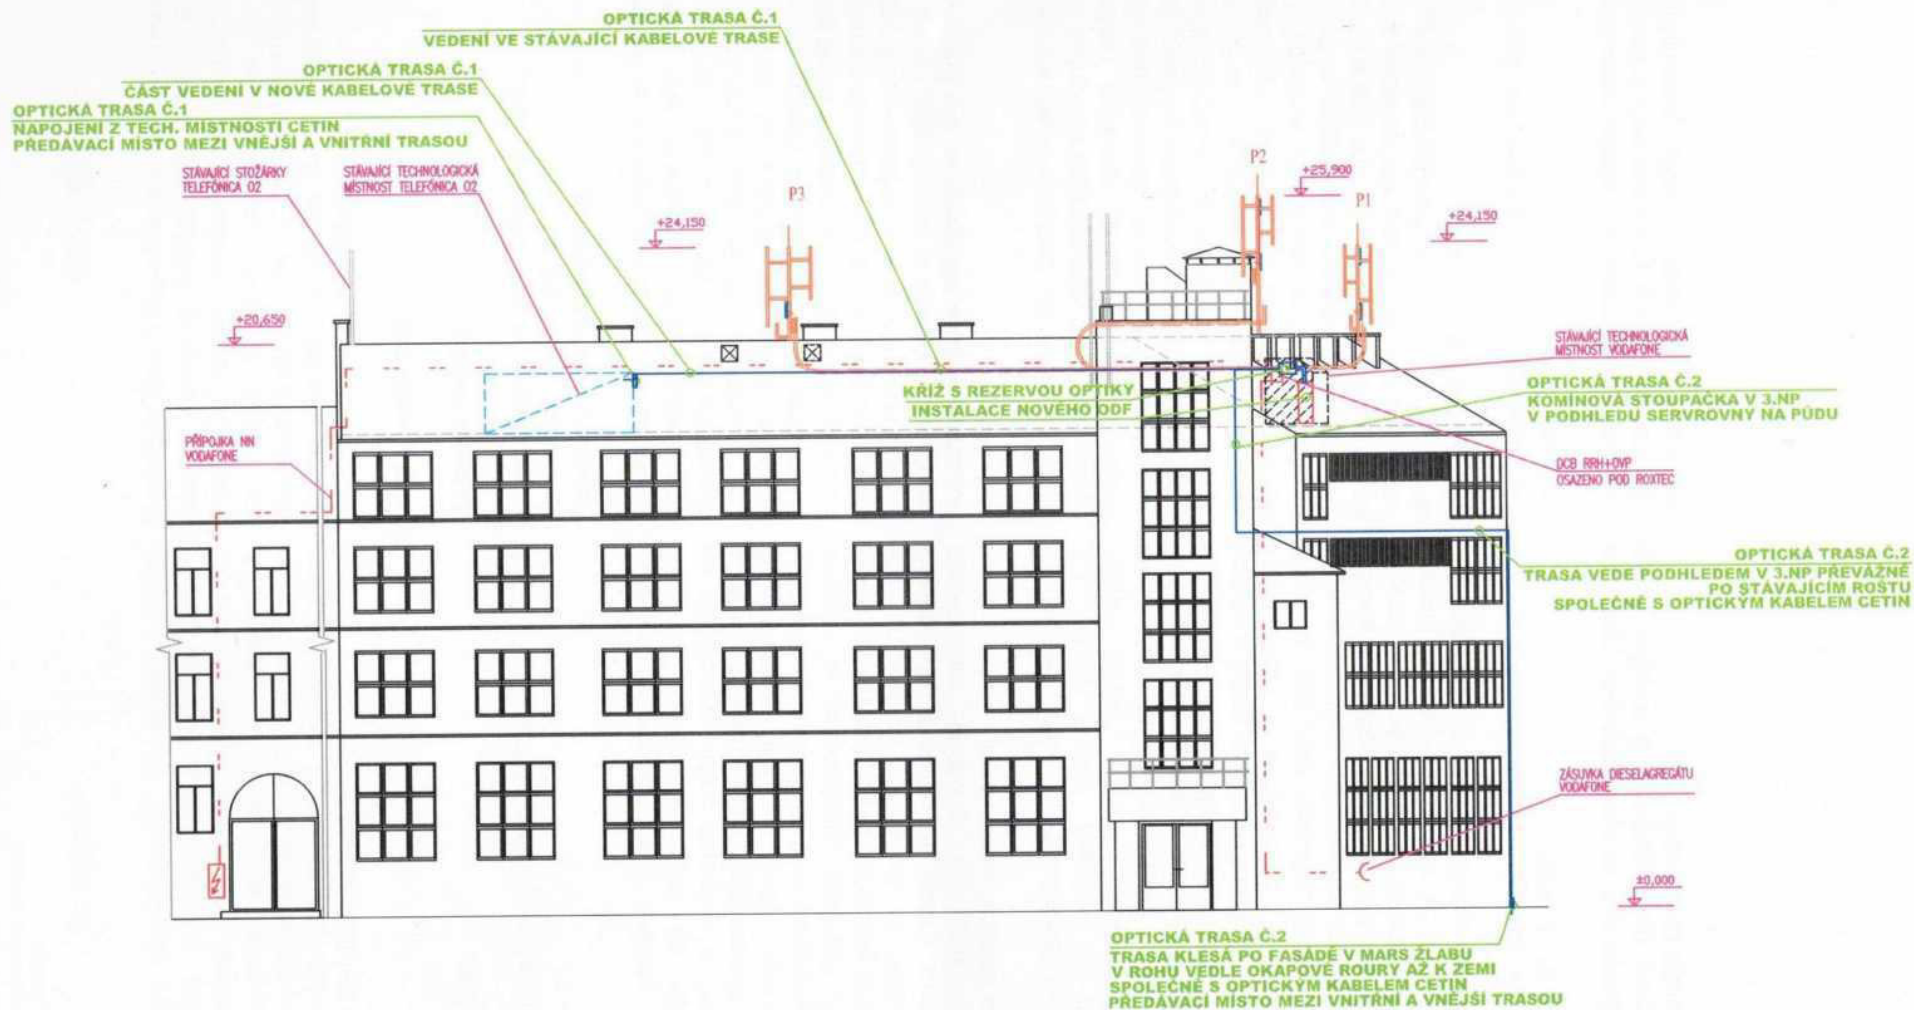

DATUM	04/2019	DESIGN:	<b>ARBOR</b>	INVESTOR:	 Vodafone Czech Republic a. s. Náměstí Junkových 2 155 00 Praha 5
VYPRACOVAL	Jiří Zamazal		Tyršova 162/3, 284 01 Kutná Hora		
KONTROLOVAL	Ing. Rostislav Kajk	ČÍSLO PROJEKTU	04-2019		
OBSAH VÝKRESU :		FORMÁT	2xA4		
	<b>POHLED</b>	STUPEŇ PD	SSR		
MÍSTO STAVBY :	<b>0CKL1</b>	MĚŘITKO :	ČÍSLO VÝKRESU :		
		1:100	S02		



K. Lukavský, advokát

IČO: 01260367, IČD: 025E18040024

sídlem Praha 4, Na Dvůrčích 174/11, PSČ 147 00

ev.č. ČK 15330

tel.: 224 067 227, e-mail: k.lukavsky@seznam.cz

ID datové sdělení: lx4u9cm

## POVĚŘENÍ

## AUTHORIZATION

**Vodafone Czech Republic a.s.**, se sídlem náměstí Junkových 2808/2, 155 00 Praha 5, IČO: 257 88 001, společnost zapsaná v obchodním rejstříku vedeném Městským soudem v Praze, oddíl B, vložka 6064, zastoupená členem představenstva, panem Janem Kloudou, a členem představenstva, panem Milanem Knížetem, (dále jen „**Společnost**“),

**Vodafone Czech Republic a.s.**, with the registered office at náměstí Junkových 2808/2, 155 00 Praha 5, Corporate ID Number 257 88 001, entered in the Commercial Register with the Prague Municipal Court, Section B, Insert 6064, represented by Member of the Board of Directors, Mr Jan Klouda, and Member of the Board of Directors, Mr Milan Kníže, (hereinafter the "**Company**"),

tímto pověřuje

hereby authorizes

**Bohumíra Krejčíka,**

**Bohumír Krejčík,**

zaměstnance Společnosti, datum narození \_\_\_\_\_),  
bytem \_\_\_\_\_ („**Zaměstnanec**“),

an employee of the Company, date of \_\_\_\_\_),  
permanent residence at \_\_\_\_\_),  
(hereinafter the "**Employee**"),

aby vykonával veškeré úkony spojené s uzavíráním smluv týkajících se zřizování věcných břemen, nájemních smluv, a ostatních smluv vztahujících se k podnikatelské činnosti Společnosti v oblasti budování a údržby základnových stanic a sítí elektronických komunikací v jednotlivých místech České republiky (dále jen „**Smlouvy**“). Pověřený Zaměstnanec je zejména oprávněn zkoumat podmínky Smluv, kontrolovat plnění ze Smluv, účastnit se jednání a vznášet na nich připomínky, návrhy týkající se Smluv a tyto Smlouvy uzavírat/podepisovat. Toto pověření neopravňuje Zaměstnance ke zřizování nemovitostí;

to execute any and all acts relating to entering into Easement Agreements, Lease Agreements and other agreements concerning the Company's business in the area of building and maintaining BTSs and electronic communication networks within the territory of the Czech Republic (hereinafter the "**Agreements**"). The Employee is authorised, including but not limited, to examine terms and conditions of the Agreements, to check performance thereof, to participate in negotiations and to raise objections and motions relating to the Agreements and to execute/sign the Agreements. The Authorization does not empower the Employee to alienate real estates;

a aby zastupoval Společnost při všech jednáních na všech úřadech a orgánech veřejné správy ČR v záležitostech výstavby, provozu, oprav, úprav, modernizací a sdílení telekomunikačních stožárů sítí elektronických komunikací, a to zejména na referátech ochrany životního prostředí, na stavebních úřadech, na dotčených správách CHKO a Národních parků, a dále při všech jednáních s příslušnými distribučními společnostmi ohledně způsobů fakturace a řízení souvisejících s posuzováním odběru elektrické energie. Zaměstnanec je zejména oprávněn podávat a přebírat žádosti a jiné písemnosti, podávat návrhy a opravné prostředky a vzdávat se jich a vést jednání jménem Společnosti ve všech výše uvedených záležitostech.

and to represent the Company at all negotiations before all offices and public administration authorities of the CR in the matters relating to building, operating, repairing, adjusting, renovating and sharing telecommunication masts of electronic communication network, including but not limited to environmental departments, building offices, protected landscape area administrations and national park administrations, and further at all negotiations with power distribution plants concerning the methods of billing and the procedure of assessing consumption of electric power. The Employee is authorised to file and take over applications and other papers, to file motions and remedies and to waive them and to act on behalf of the Company in respect of all the above-mentioned matters.

Toto pověření se uděluje na období ode dne jeho vystavení do dne 31. 3. 2020.

This Authorization is effective from the date of its granting to 31 March 2020.

Pověřený Zaměstnanec je ve výše uvedeném rozsahu a po výše uvedené dobu oprávněn a pověřen jednat jménem Společnosti samostatně.

The authorized Employee is entitled and authorized to act on behalf of the Company independently in the above-described extent and for the above-specified period of time.

Toto pověření je vyhotoveno v českém a anglickém jazyce. V případě rozporů mezi českou a anglickou verzí má přednost česká verze.

This Authorization is drafted in Czech and English language. In case of discrepancies between the Czech and the English version the Czech version shall prevail.

V Praze dne 6.3.2019

In Prague on 6.3.2019

  
**Jan Klouček**  
člen představenstva  
Member of the Board of Directors  
**Vodafone Czech Republic a.s.**

  
**Milan Krize**  
člen představenstva  
Member of the Board of Directors  
**Vodafone Czech Republic a.s.**

Dne 14.3.2019

Pověření přijímám

**Bohumír Krejčík**





PROHLÁŠENÍ O PRAVOSTI PODPISU NA LISTINĚ NESEPSANÉ ADVOKÁTEM

Běžné číslo knihy o prohlášeních o pravosti podpisu 015455/190/191/2019/C.


Já, níže podepsaný Mgr. Lukáš Nezpěvák, advokát se sídlem v Praze 4, Na Dolinách 274/11, zapsaný v seznamu advokátů vedeném Českou advokátní komorou pod ev.č. 16080, prohlašuji, že tuto listinu, přede mnou vlastnoručně ve 2 vyhotoveních podepsali:

Mgr. Jan Klouda, nar. . . . ., bytem . . . . ., jehož totožnost jsem zjistil z občanského průkazu č. . . . ., vydaného . . . . .

Ing. Milan Kníže Ph.D., nar . . . . ., bytem . . . . . SČ: . . . . ., jehož totožnost jsem zjistil z občanského průkazu č. . . . ., vydaného . . . . .

Podepsaný advokát tímto prohlášením o pravosti podpisu nepotvrzuje správnost ani pravdivost údajů uvedených v této listině, ani její soulad s právními předpisy.

V Praze, dne 6.3.2019

  
Mgr. Lukáš Nezpěvák  
advokát  
v.r.