



**S m l o u v a**  
**o budoucí smlouvě o zřízení věcného břemene**  
**č. SOB/36/03/005334/2023**  
**PPD: 861/2023**

kteřou dne, měsíce a roku níže uvedeného podle §1785 a násl., zákona č. 89/2012 Sb., občanský zákoník, v platném znění (dále jen „občanský zákoník“) uzavřely smluvní strany

**1. hlavní město Praha**

se sídlem: Praha 1, Mariánské nám. č. 2, PSČ: 110 00  
IČO: 00064581 DIČ: CZ00064581, plátce DPH  
zastoupené: Mgr. Pavlou Dytrychovou, ředitelkou odboru evidence majetku MHMP  
bank. spojení: PPF banka, a.s., č. účtu: 149024-5157998/6000  
(dále jen „budoucí povinný“)

**2. Pražská plynárenská Distribuce, a.s., člen koncernu Pražská plynárenská, a.s.**

se sídlem: Praha 4, U Plynárny 500, PSČ 145 08  
zastoupená: Ing. [REDAKCE] vedoucím odd. řízení investic,  
na základě plné moci ze dne 1.6.2021  
IČO: 27403505 DIČ: CZ27403505, plátce DPH  
zapsaná v obchodním rejstříku, vedeném Městským soudem v Praze, spis. zn. B 10356  
bank. spojení: Česká spořitelna, a.s., č. účtu: 6103692/0800  
datová schránka: w9qfskt  
(dále jen „budoucí oprávněný“)

**Článek 1.**

Budoucí povinný prohlašuje, že je vlastníkem pozemků **parc. č. 2399, 2670/4, 2672/3, 2675/2 v k. ú. Hostivař, obec Praha**, které jsou zapsány na listu vlastnictví č. 1594 pro k. ú. Hostivař, obec Praha, u Katastrálního úřadu pro hlavní město Prahu, Katastrální pracoviště Praha (dále jen „pozemky“).

**Článek 2.**

Budoucí oprávněný v rámci akce „**Stavební úpravy STL plynovodů, U Břehu, Hornoměřcholupská, Praha 15 – Stavba 2024**“ vybuduje na pozemcích vedení trasy STL plynovody (dále jen „plynárenské zařízení“). Plynárenské zařízení je zakresleno v plánu, který je přílohou této smlouvy o budoucí smlouvě.

**Článek 3.**

1. Protože pozemky jsou ve vlastnictví budoucího povinného je třeba pro budoucího oprávněného zřídit věcné břemeno zahrnující právo vybudovat na nich plynárenské zařízení a vstupovat a vjíždět na ně za účelem zabezpečení provozu, opravy, stavebních úprav a údržby

zařízení. Proto se budoucí oprávněný a budoucí povinný dohodli za podmínek sjednaných touto smlouvou o budoucí smlouvě uzavřít smlouvu o zřízení věcného břemene (dále jen „smlouva“), kterou budou předmětné pozemky zatíženy.

2. Budoucí oprávněný vyzve budoucího povinného do 6 měsíců ode dne doručení dokladu opravňujícího budoucího oprávněného k užívání stavby (předmětného zařízení) ve smyslu stavebně právních předpisů k uzavření smlouvy a zavazuje se tuto smlouvu uzavřít do 3 měsíců ode dne doručení návrhu smlouvy od budoucího povinného.

3. V případě, že budoucí oprávněný řádně nevyzve budoucího povinného k uzavření smlouvy ve lhůtě dle odstavce výše nebo v případě, že budoucí oprávněný nepodepíše smlouvu do 6 měsíců od jejího doručení od budoucího povinného, může budoucí povinný uplatnit u budoucího oprávněného zaplacení jednorázové smluvní pokuty ve výši 20.000,- Kč.

### **Smlouva bude uzavřena s tímto obsahem, právy a povinnostmi:**

#### **1. hlavní město Praha**

se sídlem: Praha 1, Mariánské nám. č. 2, PSČ: 110 00

IČO: 00064581 DIČ: CZ00064581, plátce DPH

zastoupené: Mgr. Pavlou Dytrychovou, ředitelkou odboru evidence majetku MHMP

bank. spojení: PPF banka, a.s., č. účtu: 149024-5157998/6000

(dále jen „povinný“)

#### **2. Pražská plynárenská Distribuce, a.s., člen koncernu Pražská plynárenská, a.s.**

se sídlem: Praha 4, U Plynárny 500, PSČ 145 08

zastoupená: .....

IČO: 27403505 DIČ: CZ27403505, plátce DPH

zapsaná v obchodním rejstříku, vedeném Městským soudem v Praze, spis. zn. B 10356

bank. spojení: Česká spořitelna, a.s., č. účtu: 6103692/0800

datová schránka: w9qfskt

(dále jen „oprávněný“)

### **Čl. I.**

#### **Úvodní ustanovení**

1. Oprávněný je provozovatelem distribuční soustavy (dále jen „PDS“) na území, vymezeném licenci, ve smyslu zák. č. 458/2000 Sb., energetický zákon, v platném znění a je oprávněn na základě uvedeného zákona, v souladu s podmínkami vyplývajícími ze zákona č. 183/2006 Sb., stavební zákon, v platném znění, zřizovat na cizích nemovitostech plynárenská zařízení. Distribuční soustava je provozována ve veřejném zájmu a je liniovou stavbou ve smyslu § 509 občanského zákoníku. PDS má povinnost zajišťovat spolehlivý provoz a rozvoj distribuční soustavy na území, vymezeném licenci, přičemž zřízení věcného břemene je ze strany oprávněného jedním ze zákonem daných předpokladů pro plnění této povinnosti.

2. Povinný prohlašuje, že je vlastníkem pozemků parc. č. .... v k.ú. ...., obec Praha, které jsou zapsány na listu vlastnictví č. .... pro k.ú. .... obec Praha, u Katastrálního úřadu pro hlavní město Prahu, Katastrální pracoviště Praha.

3. Pozemky se nachází na území, vymezeném licenci, v němž oprávněný provozuje distribuční soustavu. Oprávněný má povinnost zřídit věcné břemeno, umožňující mu ve smyslu § 59 odst. 2



energetického zákona zřídit a provozovat na Pozemcích zařízení distribuční soustavy (dále jen plynárenské zařízení).

4. Oprávněný prohlašuje, že na výše uvedených Pozemcích je umístěna stavba plynárenského zařízení – vedení trasy STL plynovodů.

## **čl. II.**

### **Předmět smlouvy**

Předmětem této smlouvy je zřízení a vymezení věcného břemene osobní služebnosti energetického vedení podle § 59 odst. 2 energetického zákona, nepodléhající úpravě služebnosti inženýrské sítě dle § 1267 občanského zákoníku (dále též jen „věcné břemeno“). Obsah věcného břemene je specifikován v článku III. této smlouvy. Věcné břemeno se zřizuje k tíži Pozemků ve prospěch oprávněného v rozsahu, uvedeném v této smlouvě a vyplývajícím z příslušných ustanovení energetického zákona.

## **čl. III.**

### **Specifikace věcného břemene**

1. Povinný za podmínek, ujednaných v této smlouvě, zřizuje dle geometrického plánu č. .... ve prospěch oprávněného k tíži Pozemků právo, odpovídající věcnému břemenu, spočívající v umístění stavby plynárenského zařízení na Pozemcích a v právu přístupu a vjezdu na Pozemky za účelem zajištění bezpečného provozu, údržby, oprav a stavebních úprav plynárenského zařízení. Věcné břemeno zahrnuje též právo oprávněného provádět na plynárenském zařízení úpravy za účelem jeho výměny, modernizace nebo zlepšení jeho výkonnosti, včetně jeho odstranění.

2. Geometrický plán č. .... pro účely zřízení věcného břemene dle bodu 2. tohoto článku, schválený Katastrálním úřadem pro ....., Katastrální pracoviště ..... dne ..... pod čj. ...., je přílohou č. 1 a nedílnou součástí této smlouvy.

3. Smluvní strany berou na vědomí, že se změnou vlastníka Pozemků přecházejí práva a povinnosti, vyplývající z věcného břemene, na nabyvatele Pozemků.

4. Oprávněný prohlašuje, že právo odpovídající věcnému břemenu podle této smlouvy přijímá. Povinný prohlašuje, že si je vědom své povinnosti toto právo strpět a nerušit a zavazuje se zdržet se veškeré činnosti, která by vedla k ohrožení plynárenského zařízení, specifikovaného v této smlouvě, nebo k omezení výkonu práva oprávněného dle této smlouvy.

## **čl. IV.**

### **Výše náhrady za zřízení věcného břemene**

1. Věcné břemeno se zřizuje jako úplatné. Dále je oprávněný povinen uhradit náklady, spojené s návrhem na vklad práva dle této smlouvy do katastru nemovitostí a náklady na vypracování geometrického plánu.

2. Výše náhrady za zřízení věcného břemene činí **500,- Kč bez DPH** (slovy: pět set korun českých). Oprávněný je povinen tuto částku včetně platné sazby DPH a kolku ve výši 2.000,- Kč, osvobozeného od DPH, uhradit na základě povinným vystavené a oprávněnému zaslané faktury – daňového dokladu.

3. Budoucí oprávněný bere na vědomí, že na straně budoucího povinného je nově zpracovávána metodika ocenění věcných břemen/služebností, uzavíraných k tíži nemovitých věcí ve vlastnictví budoucího povinného, která, za předpokladu schválení volenými orgány budoucího povinného, bude pro postup při uzavírání smluv o zřízení věcných břemen/služebností pro budoucího povinného závazná.

Budoucí oprávněný akceptuje, že pokud v době podání žádosti o uzavření smlouvy bude nová metodika oceňování věcných břemen/služebností již v platnosti, automaticky dojde ke změně výše náhrady za zřízení služebnosti sjednané v tomto článku smlouvy o budoucí smlouvě v souladu s postupy stanovenými platnou metodikou.

4. Oprávněný je povinen zaplatit fakturu na účet PPF banky, a.s. účet č.: 149024-0005157998/6000. Za den úhrady faktury se považuje den připsání příslušné částky na účet povinného. V případě prodlení se zaplacením fakturované částky se oprávněný zavazuje zaplatit povinnému smluvní pokutu ve výši 0,1 % dlužné částky za každý den prodlení, minimálně však 300,- Kč.
5. Povinný vystaví pro oprávněného řádný daňový doklad dle zákona o DPH č. 235/2004 Sb., v platném znění, s datem uskutečnění zdanitelného plnění ke dni podpisu smlouvy.
6. V případě, že katastr nemovitostí nezapiše služebnost, bude uhrazená cena za zřízení služebnosti vrácena v plné výši na účet oprávněného, a to do 45 dnů ode dne pravomocného rozhodnutí o zamítnutí návrhu na vklad práva odpovídajícího služebnosti.
7. Povinný a oprávněný se dohodli, že v případě, kdy povinný ke dni uskutečnění zdanitelného plnění nebude mít zveřejněn účet dle příslušných ustanovení zák. č. 235/2004 Sb., o DPH, na který má být zaplacená úhrada za zřízení věcného břemene, bude tato platba provedena tak, že částku, představující DPH, zaplatí oprávněný přímo na účet správce daně povinného.
8. Povinný a oprávněný se dohodli, že v případě, kdy u povinného ke dni uskutečnění zdanitelného plnění bude zveřejněna způsobem umožňujícím dálkový přístup skutečnost, že je nespolehlivým plátcem dle zák. č. 235/2004 Sb., o DPH, bude úhrada za zřízení věcného břemene provedena tak, že částku, představující DPH, zaplatí oprávněný přímo na účet správce daně povinného.

#### čl. V.

##### **Doba trvání věcného břemene**

Věcné břemeno, zřízené touto smlouvou, se sjednává jako časově neomezené a zaniká v případech stanovených zákonem.

#### čl. VI.

##### **Ostatní ujednání**

1. Povinný výslovně souhlasí, aby oprávněný a jeho případní smluvní partneři v době do povolení vkladu věcného břemene dle této smlouvy do katastru nemovitostí Pozemky užíval za účelem zajištění bezpečného provozu, údržby, oprav a stavebních úprav plynárenského zařízení.
2. Oprávněný má ve vztahu k Pozemkům dále oprávnění, která mu, jako PDS, vznikem věcného břemene dle této smlouvy přísluší především z ustanovení § 59 odst. 1 písm. f) a g) energetického zákona:
  - a) vstupovat a vjíždět na Pozemky v souvislosti s realizací práv, vyplývajících z věcného břemene;
  - b) odstraňovat a oklešťovat na Pozemcích stromoví a jiné porosty, provádět likvidaci odstraněného a okleštěného stromoví a jiných porostů, ohrožujících bezpečně a spolehlivě provozování plynárenského zařízení v případech, kdy tak po předchozím upozornění a stanovení rozsahu neučinil sám povinný.
3. Oprávněný je povinen při výkonu práva dle této smlouvy postupovat dle příslušných ustanovení energetického zákona a co nejvíce šetřit práva povinného. Po skončení prací je oprávněný povinen uvést vždy Pozemky do předchozího stavu a není-li to možné s ohledem na povahu provedených



práci, do stavu odpovídajícího předchozímu účelu či užívání nemovitosti a bezprostředně oznámit tuto skutečnost povinnému.

## čl. VII.

### Závěrečná ustanovení

1. Smluvní strany výslovně souhlasí s tím, aby tato smlouva byla vedena v centrální evidenci smluv (CES), vedené hl. m. Prahou, která je veřejně přístupná a která obsahuje údaje o smluvních stranách, číselné označení této smlouvy, datum jejího podpisu a text této smlouvy.
2. Smluvní strany prohlašují, že skutečnosti, uvedené v této smlouvě, nepovažují za obchodní tajemství ve smyslu ust. § 504 Občanského zákoníku, v platném znění a udělují svolení ke zveřejnění po provedení znečitelnění osobních údajů, podpisů, bankovních spojení.
3. Smluvní strany prohlašují, že smlouva představuje úplnou dohodu o veškerých jejích náležitostech a neexistují náležitosti, které by smluvní strany neujednaly.
4. Pro případ, že tato smlouva není uzavírána za přítomnosti obou smluvních stran, platí, že smlouva nebude uzavřena, pokud ji povinný či oprávněný podepíše s jakoukoliv změnou či odchylkou, byť nepodstatnou, nebo dodatkem, ledaže druhá smluvní strana takovou změnu, odchylku nebo dodatek následně schválí.
5. Tato smlouva je vyhotovena v sedmi stejnopisech s platností originálu. Jeden stejnopis je určen pro potřeby příslušného katastrálního úřadu k řízení o povolení vkladu práva, odpovídajícího věcnému břemenu do katastru nemovitostí. Povinný obdrží pět stejnopisů a oprávněný jeden stejnopis této smlouvy.
6. Smluvní strany se dohodly, že návrh na vklad práva odpovídajícího věcnému břemenu dle této smlouvy do katastru nemovitostí bude předložen Katastrálnímu úřadu pro hlavní město Prahu, Katastrální pracoviště v Praze, prostřednictvím povinného.
7. Věcné břemeno podle této smlouvy vzniká v souladu s příslušným ustanovením Občanského zákoníku zápisem do veřejného seznamu, kterým je katastr nemovitostí.
8. V případě, že nebude z formálních důvodů proveden zápis na základě této smlouvy do katastru nemovitostí, zavazují se smluvní strany uzavřít novou smlouvu o stejném předmětu a za stejných podmínek, vyhovující formálním požadavkům pro provedení vkladu, která smlouvu nahradí, a to nejpozději do 60 dnů od doručení výzvy oprávněného povinnému.
9. Pokud katastrální úřad přeruší, a to z jakéhokoliv důvodu řízení o povolení vkladu věcného práva, zavazují se smluvní strany k odstranění katastrálním úřadem uvedených vad ve lhůtách stanovených katastrálním úřadem.
10. Tato smlouva nabývá platnosti dnem jejího podpisu a účinnosti dnem uveřejnění v registru smluv v případě, že se na ní podle zákona č. 340/2015 Sb. o zvláštních podmínkách účinnosti některých smluv, uveřejňování těchto smluv a o registru smluv (zákon o registru smluv) vztahuje povinnost uveřejnění. Jinak nabývá účinnost dnem jejího podpisu oběma smluvními stranami. V případě povinnosti uveřejnění smlouvy dle zákona o registru smluv se strany dohodly, že tuto smlouvu zašle k uveřejnění v registru smluv povinný.
11. Smlouva může být měněna nebo doplňována pouze formou vzestupně číslovaných písemných dodatků, podepsaných oběma smluvními stranami.



12. Smlouva a právní vztahy z ní vyplývající se řídí právním řádem České republiky.

13. Na právní vztahy, vyplývající nebo související s touto smlouvou a v ní nebo v energetickém zákoně výslovně neupravené se přiměřeně uplatní ustanovení Občanského zákoníku.

14. Smluvní strany prohlašují, že si smlouvu před jejím podpisem přečetly, že byla uzavřena po vzájemné dohodě, podle jejich pravé a svobodné vůle, dobrovolně, určitě, vážně a srozumitelně, což stvrzují svými podpisy.

15. V souladu s § 68 odst. 3 zákona č. 131/2000 Sb., o hlavním městě Praze, v platném znění, hlavní město Praha usnesením Rady hlavního města Prahy č. 3040 ze dne 5. 12. 2017, ve znění pozdějších revokací, svěřuje uzavírání smluv o smlouvách budoucích na zřízení věcného břemene týkající se inženýrských sítí a smluv o zřízení věcného břemene týkající se inženýrských sítí (služebnosti inženýrských sítí) do pravomoci Magistrátu hlavního města Prahy.

Příloha:

č. 1 - Geometrický plán č. ....

#### Článek 4.

1. Budoucí povinný výslovně souhlasí, aby budoucí oprávněný a jeho smluvní partneri, v době po dokončení zařízení a jeho uvedení do provozu, před uzavřením smlouvy o zřízení věcného břemene pozemky užíval za účelem zajištění bezpečného provozu, oprav, údržby a kontroly zařízení.

2. Budoucí povinný a budoucí oprávněný se zavazují poskytnout si vzájemně veškerou součinnost při uzavírání smlouvy o zřízení věcného břemene. Budoucí povinný zajistí na své náklady vyhotovení smlouvy a její předání budoucímu oprávněnému. Budoucí povinný vypracuje návrh na vklad práva do katastru nemovitostí a zajistí podání návrhu na vklad u příslušného katastrálního úřadu.

3. Tato smlouva zanikne:

- dohodou smluvních stran, která musí být uzavřena písemnou formou;
- v případě, kdy pozemky, které jsou předmětem této smlouvy, nebudou zařízením dotčeny;
- uzavřením smlouvy o zřízení věcného břemene ve shodném obsahu, jaký má tato smlouva o smlouvě budoucí.

#### Článek 5.

1. Smluvní strany prohlašují, že smlouva představuje úplnou dohodu o veškerých jejich náležitostech a neexistují náležitosti, které by smluvní strany neujednaly.

2. Pro případ, že tato smlouva není uzavírána za přítomnosti obou smluvních stran, platí, že smlouva nebude uzavřena, pokud ji budoucí povinný či budoucí oprávněný podepíše s jakoukoliv změnou či odchylkou, byť nepodstatnou, nebo dodatkem, ledaže druhá smluvní strana takovou změnu, odchylku nebo dodatek následně schválí.

3. Tato smlouva nabývá platnosti dnem jejího podpisu a účinnosti dnem uveřejnění v registru smluv v případě, že se na ní podle zákona č. 340/2015 Sb. o zvláštních podmínkách účinnosti některých smluv, uveřejňování těchto smluv a o registru smluv (zákon o registru smluv) vztahuje povinnost uveřejnění. Jinak nabývá účinnost dnem jejího podpisu oběma smluvními stranami. V

případě povinnosti uveřejnění smlouvy dle zákona o registru smluv se strany dohodly, že tuto smlouvu zašle k uveřejnění v registru smluv povinný.

4. V souladu s § 68 odst. 3 zákona č. 131/2000 Sb., o hlavním městě Praze, v platném znění, hlavní město Praha usnesením Rady hlavního města Prahy č. 3040 ze dne 5. 12. 2017, ve znění pozdějších revokací, svěřuje uzavírání smluv o smlouvách budoucích na zřízení věcného břemene týkající se inženýrských sítí a smluv o zřízení věcného břemene týkající se inženýrských sítí (služebnosti inženýrských sítí) do pravomoci Magistrátu hlavního města Prahy

5. Smlouva může být měněna pouze písemnými, vzestupně číslovanými dodatky.

6. Smlouva byla sepsána ve 4 vyhotoveních s platností originálu, z nichž budoucí oprávněný obdrží 2 vyhotovení a budoucí povinný obdrží 2 vyhotovení.

7. Smluvní strany prohlašují, že si smlouvu přečetly, s jejím obsahem souhlasí a na důkaz toho připojují své podpisy.

8. Smluvní strany výslovně souhlasí s tím, aby tato smlouva byla vedena v centrální evidenci smluv (CES), vedené hl. m. Prahou, která je veřejně přístupná a která obsahuje údaje o smluvních stranách, číselné označení této smlouvy, datum jejího podpisu a text této smlouvy.

9. Smluvní strany prohlašují, že skutečnosti, uvedené v této smlouvě, nepovažují za obchodní tajemství ve smyslu ust. § 504 Občanského zákoníku, v platném znění a udělují svolení k jejich užití a zveřejnění bez stanovení jakýchkoli dalších připomínek.

Příloha č.1: situační plánec plynárenského zařízení

Příloha č.2: plná moc

V Praze dne:

17.01.2024

V Praze dne:

21.11.23

za budoucího povinného:



Mgr. Pavla Dytrychová  
ředitelka odboru EVM MHMP

za budoucího oprávněného:



Ing. Tomáš ...  
Pražská plynárenská Distribuce, a.s.  
člen koncernu Pražská plynárenská a.s.

Pražská plynárenská Distribuce, a. s.  
člen koncernu Pražská plynárenská, a. s.  
Praha 4, U Plynárny 500, PSČ 145 08  
(33)





Řepčická

Řepčická

K Lesoparku

K Lesoparku

k.u. Hostivař  
zahr. osada

NN1603

2398/2

2397/2

2397/1

Lesní MS  
DOLEŠAL

2401/1

2396

2394

983/2 983/1 988/2 989/1 994/1 995/1  
984/2 984/1 986/1 989/1 994/1 995/1  
2405/21 2405/22 2405/2 2405/49 2405/3 2405/4 2405/5 2405/7  
2405/35 2405/46 2405/36 2405/37 2405/41 2405/28 2405/56 2405/30 2405/31

793/2 1228/4 2401/23 2401/34  
1227/6 775/8 764/10 1280/12 2401/29 2401/35 2401/28 2401/16 2401/13 2401/12 2401/11 2401/10






## LEGENDA

	STÁVAJÍCÍ STL PLYNOVOD
	NAVRŽENÝ STL PLYNOVOD 0,1MPa - OTEVŘENÝ VÝKOP
	NAVRŽENÝ STL PLYNOVOD 0,1MPa - BEZVÝKOPOVÁ METODA DYNTEC
	NAVRŽENÝ STL PLYNOVOD 0,3MPa - OTEVŘENÝ VÝKOP
	NAVRŽENÝ STL PLYNOVOD 0,3MPa - BEZVÝKOPOVÁ METODA DYNTEC
	OCHRANNÉ PÁSMO WN
	PARCELNÍ ČÍSLO DOTČENÉHO POZEMKU

ZEMNÍ PLYN, PROVOZNÍ TLAK : STL - 0,1MPa, 0,3MPa  
G 702 01, G 704 01, G 921 01, ČSN EN 12007-1,  
ČSN EN 12007-2, ČSN EN 12327, ČSN EN 73 6005

PARÉ:

Ved. projektant:	Odp. projektant:	Projektant:	<b>ANY - projektová kancelář</b>	
Ing. A. Polák	Ing. A. Polák	Ing. M. Hátlová	<b>Ing. Arnošt Polák</b>	
Stavebník: PPD a.s., U Plynárny 500, Praha 4			Sokolovská 95, 186 00 Praha 8 tel. 284 826 956 e-mail: info@anypk.cz	
Místo: Praha 15 - Hostivař			Datum: 06.2023	
Akce: STAVEBNÍ ÚPRAVY STL PLYNOVODŮ U Břehu, Hornoměřolská, Praha 15 STAVBA 2024			Zak.č.: ZT/01/2019	
Výkres: KATASTRÁLNÍ SITUAČNÍ VÝKRES			Formát: 4A4	Stupeň: DPS
			Č.výkr.: C.3	Měřítko: 1:1000

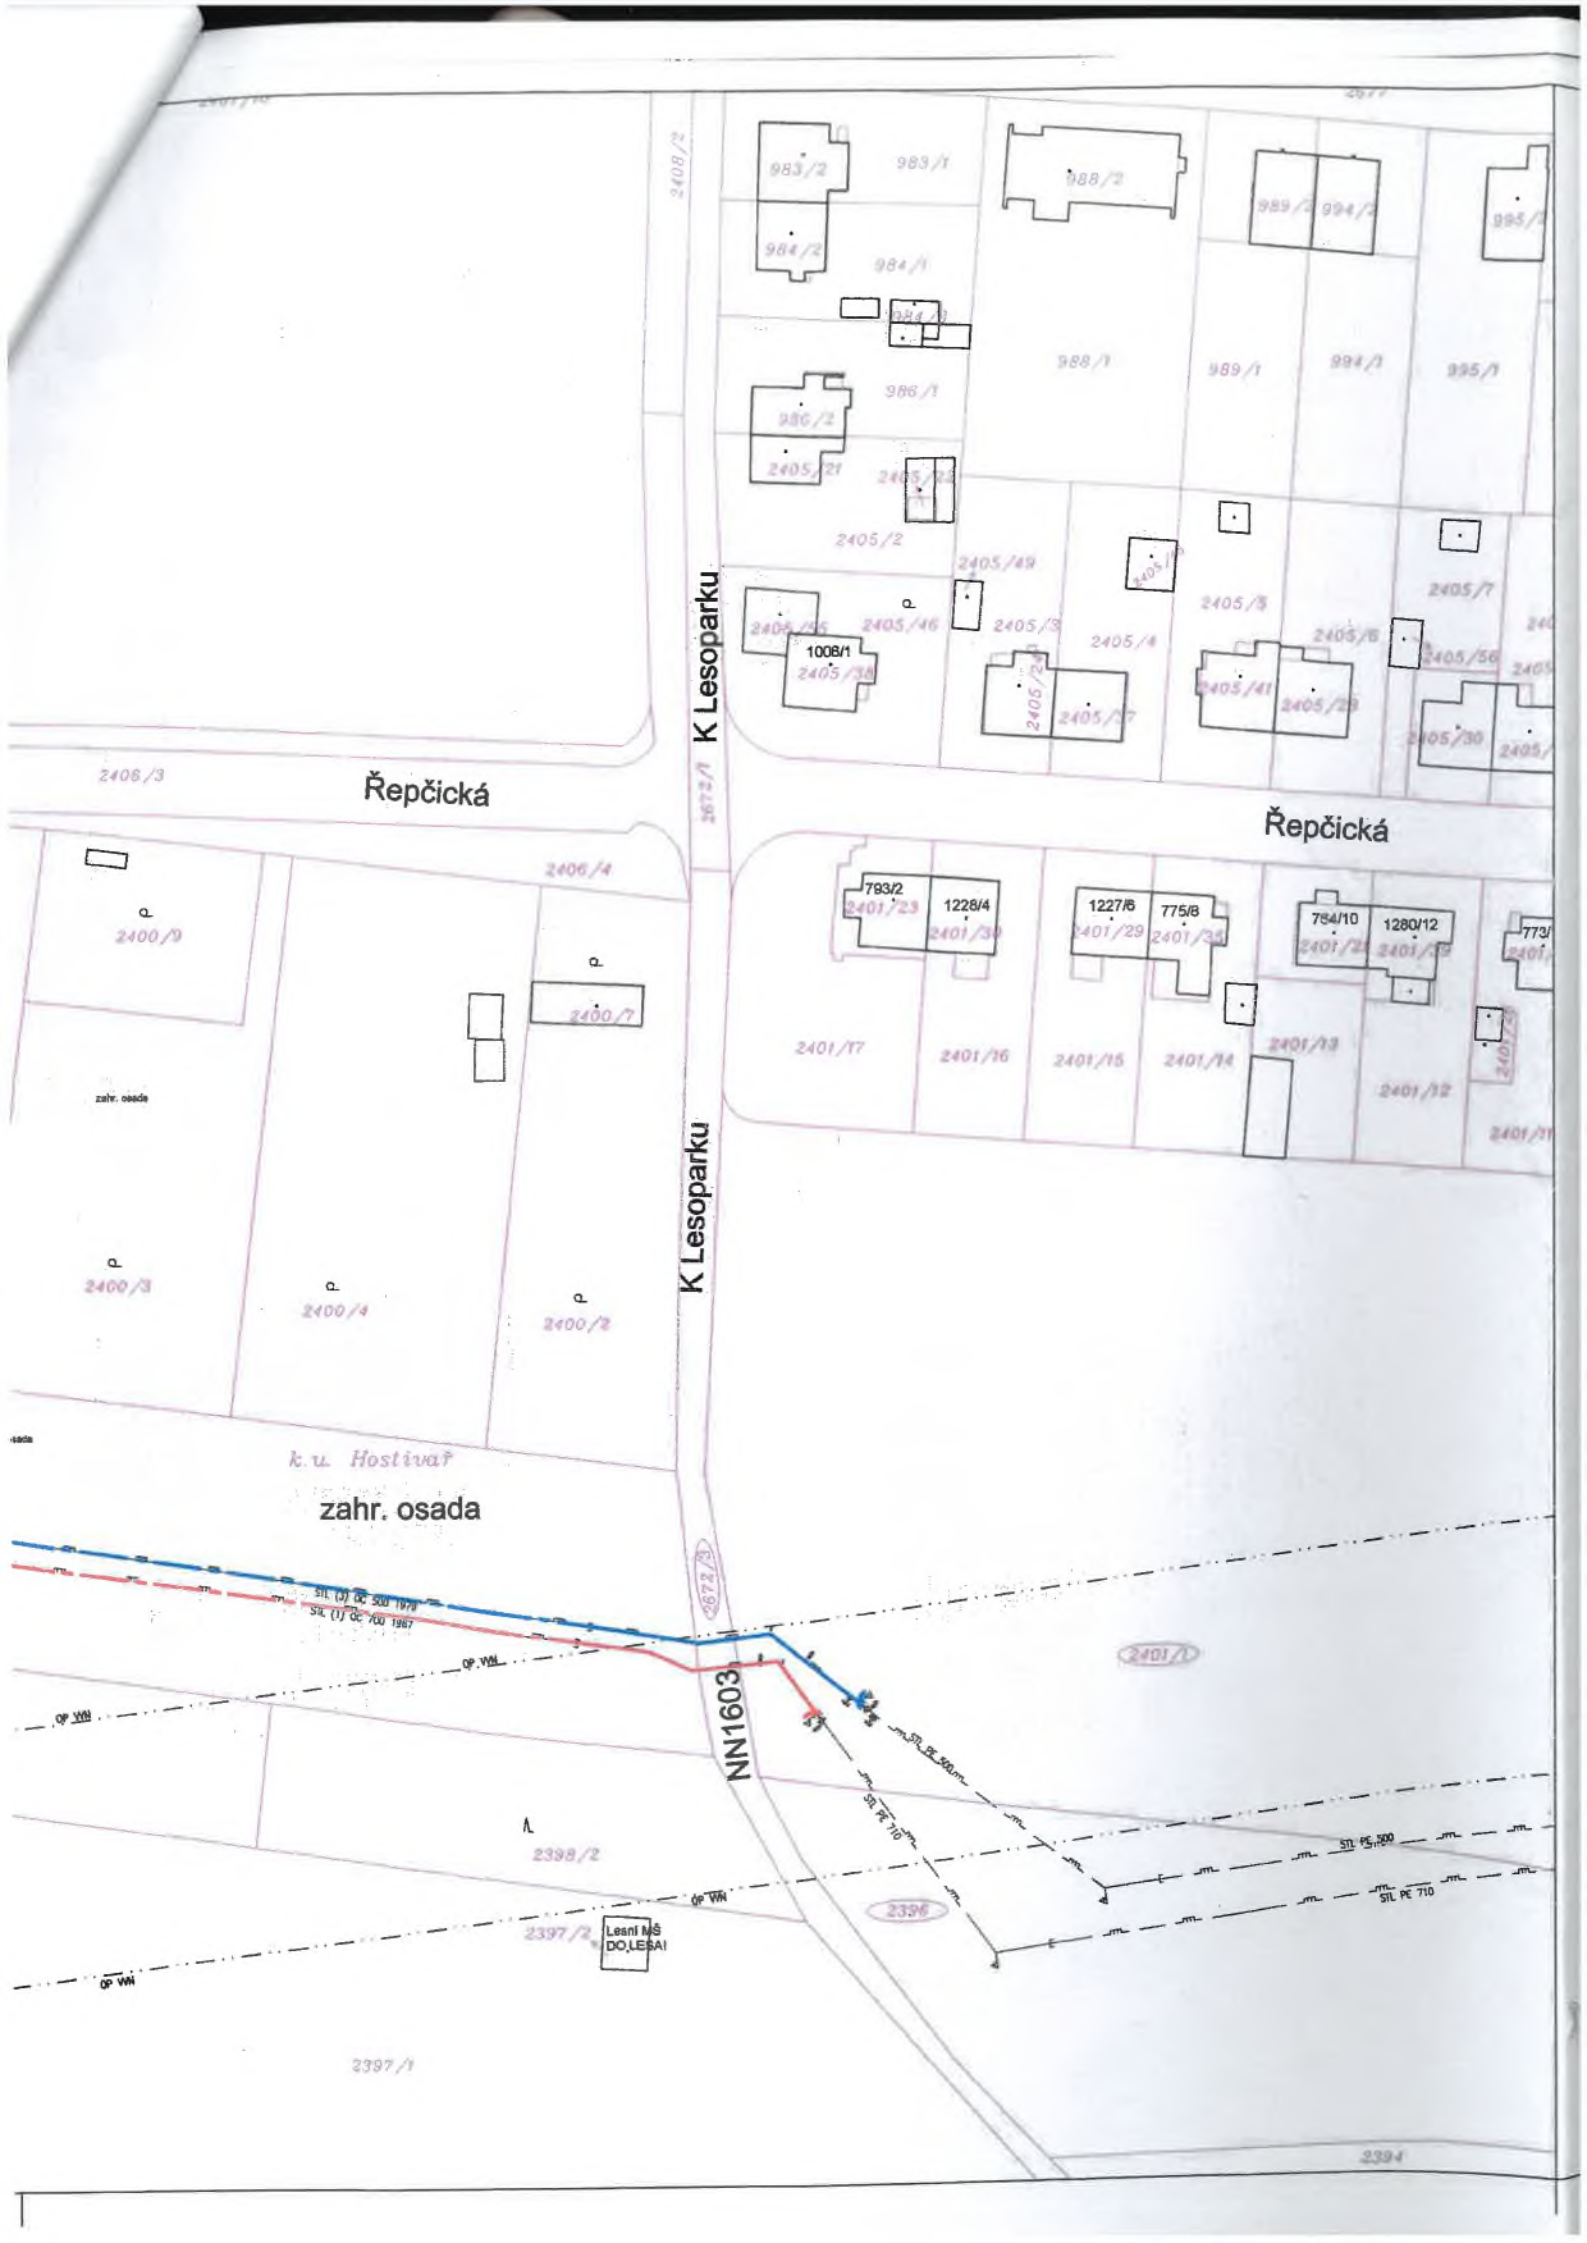

K Lesoparku

K Lesoparku

Řepčická

Řepčická

k.u. Hostivař  
zahr. osada

NN1603

Lesní MS  
DOLEŠAL

2397/1

2394






## LEGENDA

	STÁVAJÍCÍ STL PLYNOVOD
	NAVRŽENÝ STL PLYNOVOD 0,1MPa - OTEVŘENÝ VÝKOP
	NAVRŽENÝ STL PLYNOVOD 0,1MPa - BEZVÝKOPOVÁ METODA DYNTEC
	NAVRŽENÝ STL PLYNOVOD 0,3MPa - OTEVŘENÝ VÝKOP
	NAVRŽENÝ STL PLYNOVOD 0,3MPa - BEZVÝKOPOVÁ METODA DYNTEC
	OCHRANNÉ PÁSMO VN
	PARCELNÍ ČÍSLO DOTČENÉHO POZEMKU

ZEMNÍ PLYN, PROVOZNÍ TLAK : STL - 0,1MPa, 0,3MPa  
G 702 01, G 704 01, G 921 01, ČSN EN 12007-1,  
ČSN EN 12007-2, ČSN EN 12327, ČSN 73 6005

PARÉ:

Ved. projektant: Ing. A. Polák	Odp. projektant: Ing. A. Polák	Projektant: Ing. M. Hátlová	<b>ANY - projektová kancelář</b> <b>Ing. Arnošt Polák</b> Sokolovská 95, 186 00 Praha 8 tel. 284 826 956 e-mail: info@anypk.cz
Stavebník: PPD a.s., U Plynárny 500, Praha 4			Datum: 06.2023
Místo: Praha 15 - Hostivař			Zak.č.: ZT/01/2019
Akce: STAVEBNÍ ÚPRAVY STL PLYNOVODŮ U Břehu, Hornoměřcholupská, Praha 15 STAVBA 2024			Formát: 4A4 Stupeň: DPS
Výkres: KATASTRÁLNÍ SITUAČNÍ VÝKRES			Č.výkr.: <b>C.3</b> Měřítka: 1:1000

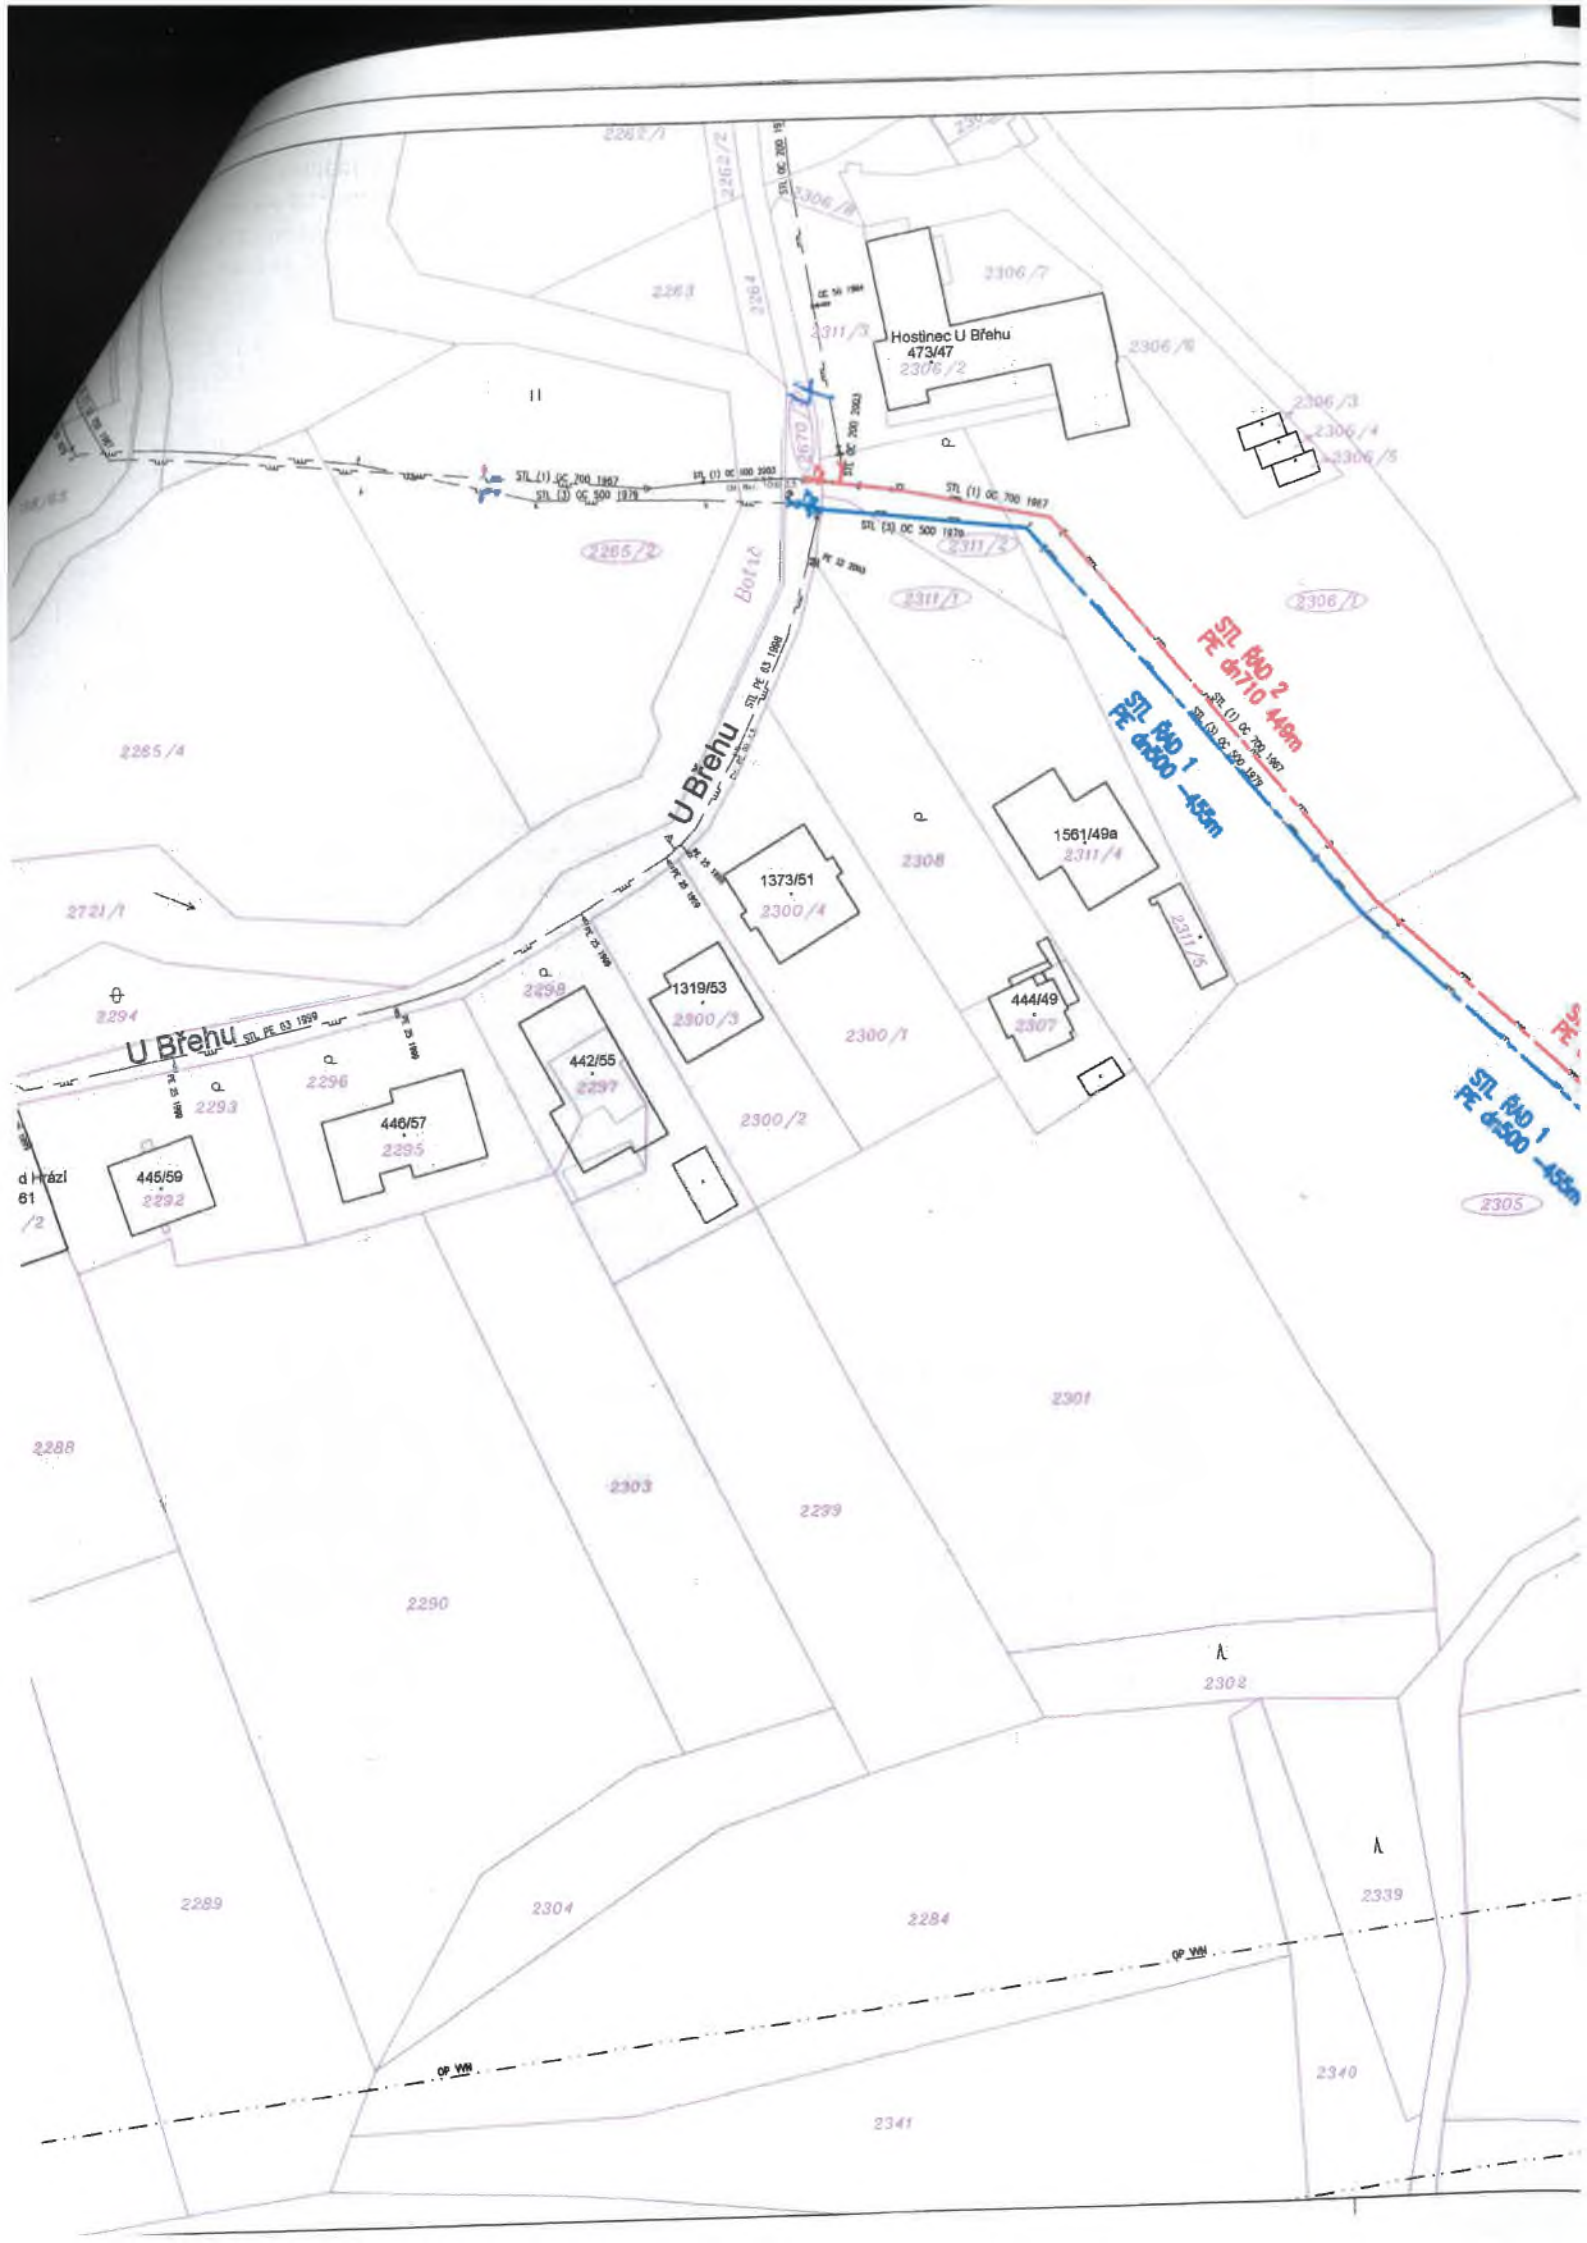

2285/4

2721/1

U Břehu  
445/59  
2292

446/57  
2295

442/55  
2297

1319/53  
2300/3

1373/51  
2300/4

1561/49a  
2311/4

444/49  
2307

Hostinec U Břehu  
473/47  
2306/2

U Břehu

Dokřic

STL B90 2 - 449m  
STL (I) OC 200 1867  
STL (I) OC 500 1879

STL B90 1 - 455m  
STL (I) OC 200 1867  
STL (I) OC 500 1879

STL B90 1 - 455m  
STL (I) OC 200 1867  
STL (I) OC 500 1879  
2305

2288

2289

2290

2303

2299

2304

2284

2302

2339

2341

2340

2282/1

2263/2

2264

2306/1

2263

2311/3

2306/7

2306/8

2306/3

2306/4

2306/5

2285/2

2311/1

2306/1

2299

2308

2300/1

2301

2305

d. trázi  
61  
/2


OP VNH

OP VNH

A

A



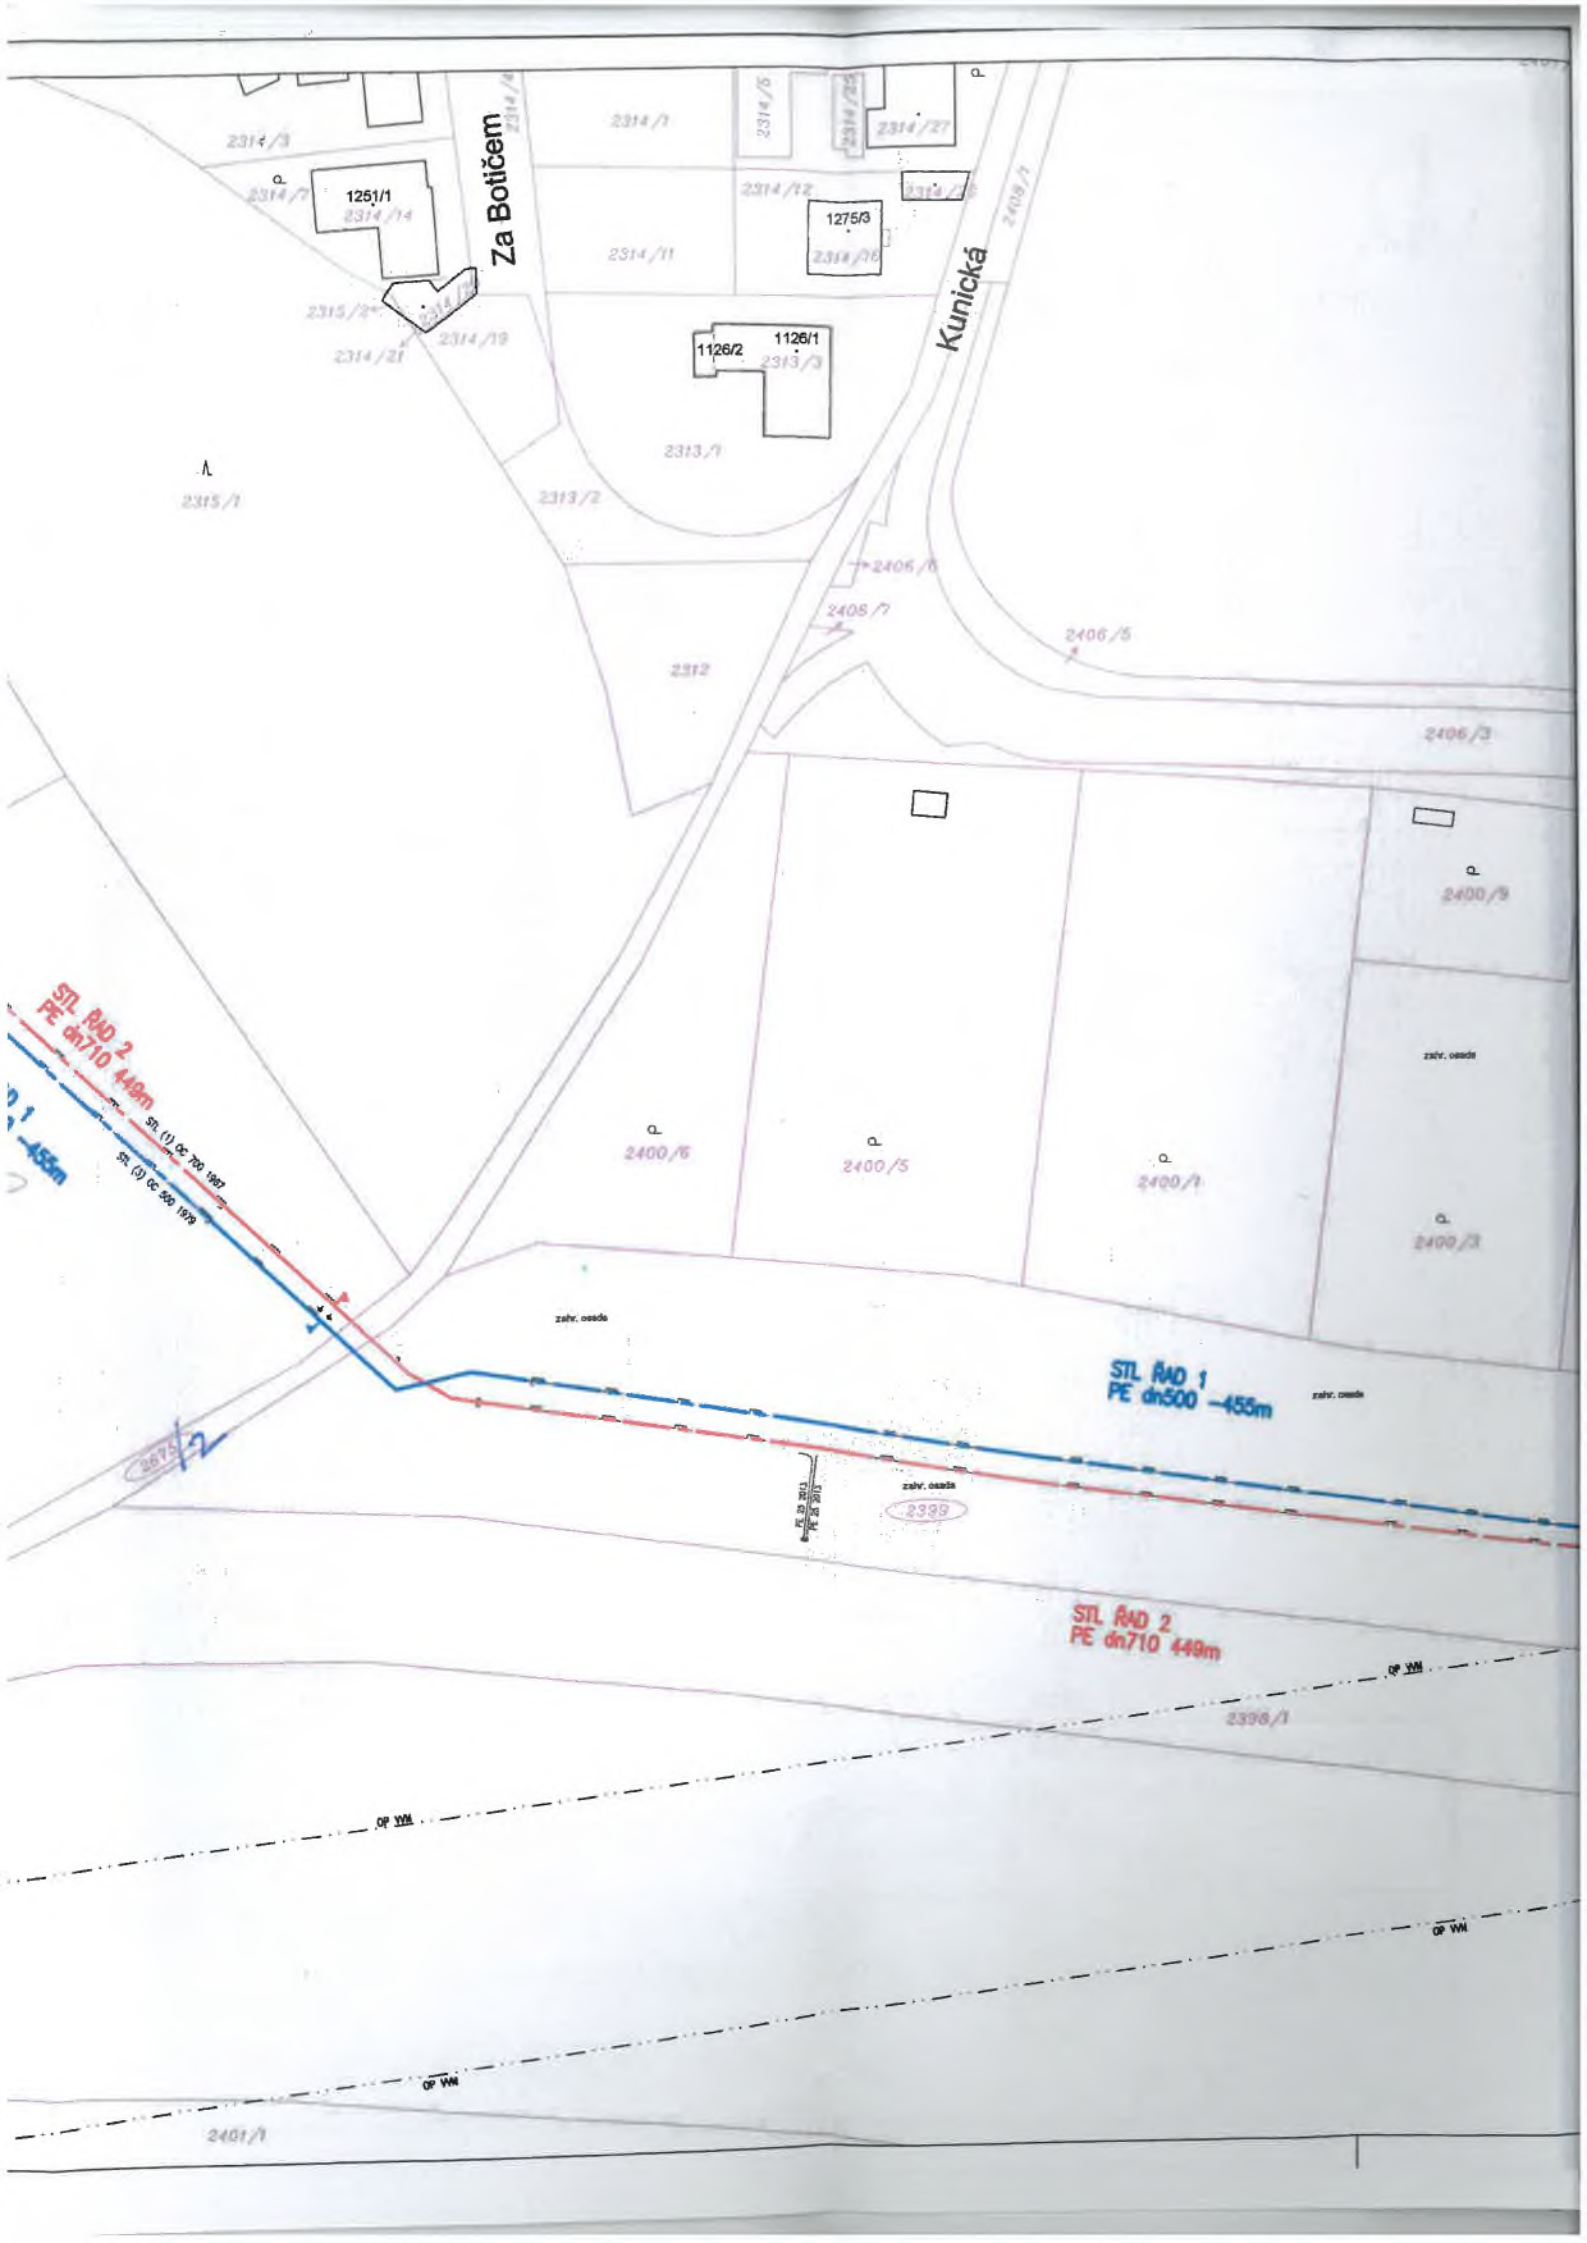

Za Botičem

Kunická

A  
2315/1

2314/3

2314/7

1251/1  
2314/14

2314/1

2314/6

2314/25

2314/27

2314/12

2314/26

2314/11

1275/3  
2314/10

2315/2\*

2314/19

2314/21

1126/2

1126/1  
2313/3

2313/1

2313/2

2405/6

2405/7

2406/5

2312

2406/3

2400/9

zahr. oada

2400/6

2400/5

2400/1

2400/3

zahr. oada

STL RAO 1  
PE dn500 -453m

zahr. oada

zahr. oada

2339

STL RAO 2  
PE dn710 440m

OP VM

2398/1

OP VM

OP VM

2401/1

OP VM

## POVĚŘENÍ pod poř. č. 4/2021

Společnost Pražská plynárenská Distribuce, a.s., člen koncernu Pražská plynárenská, a.s., se sídlem v Praze 4, U Plynárny 500, PSČ 145 08, IČO: 27403505, vedená u Městského soudu v Praze pod spisovou značkou B 10356 (dále jen „společnost“) zastoupená předsedou představenstva Ing. Martinem Slabým a místopředsedou představenstva Ing. Milošem Houzarem, tímto

### pověřuje

zaměstnance této společnosti

pana  
datum narození  
trvale bytem  
funkce

Ing. [redacted]  
[redacted]  
vedoucí odboru řízení investic

(dále jen „pověřený“)

aby za společnosti jednal ve věcech týkajících se odboru řízení investic a podepisoval právní jednání:

- objednávku na DHM, DNM (na základě schváleného požadavku);
- objednávku na materiál;
- objednávku schválených školení, kurzů a konferencí;
- rozhodnutí o výběru nejvhodnější nabídky z výběrového řízení do 200 000,- Kč;
- oznámení o výběru nejvhodnější nabídky z výběrového řízení do 200 000,- Kč;
- plnou moc na výkon inženýrské činnosti projektantů a / nebo dodavatelů v investiční výstavbě
- vzdání se práva odvolání proti stavebnímu povolení, proti rozhodnutí o zvláštním užívání komunikace (DIR), proti kolaudačnímu rozhodnutí a proti územnímu rozhodnutí;
- žádost o kolaudace staveb plynárenských zařízení, žádost o kolaudace staveb mimo plynárenské zařízení;
- smlouvu o budoucí smlouvě o zřízení věcného břemene;



- smlouvu o dílo v rámci schváleného finančního objemu - globál přípojek;
- smlouvu o přípoloži
- plnou moc k podpisu smlouvy o přípoloži;
- smlouvu o dočasné správě majetku společnosti Pražské vodovody a kanalizace, a.s.;
- smlouvu o provedení záchranného archeologického výzkumu;
- plnou moc k podpisu dohody o vymístění hlavního uzávěru plynu;
- poskytnutí záloh pro dodavatele podle platné smlouvy o dílo;
- smlouvu o nájmu nebo výpůjčce komunikace (v rámci investiční výstavby);
- smlouvu o nájmu nebo výpůjčce nemovitosti (v rámci investiční výstavby);

Činnosti vykonávané na základě tohoto pověření musí být v souladu s obecně závaznými právními předpisy a vnitřními předpisy společnosti a pokyny představenstva společnosti.

Pověření platí pouze po dobu výkonu shora uvedené funkce pověřeného nebo do odvolání, a to podle toho, která z těchto skutečností nastane dříve.

Pověření nabývá účinnosti dnem podpisu a platí do odvolání.

Společnost odvolává plnou moc ze dne 2. února 2018.

V Praze dne 1. června 2021

.....  
Ing. Martin Slabý  
předseda představenstva

.....  
Ing. Miloš Houzar  
místopředseda představenstva

Tuto plnou moc přijímám

.....  
Ing. ....

**PROHLÁŠENÍ O PRAVOSTI PODPISU NA LISTINĚ NESEPSANÉ  
ADVOKÁTEM**

Běžné číslo knihy o prohlášeních o pravosti podpisu 017788/082/2021/C.  
Já, níže podepsaný Mgr. Karel Dvořák, advokát se sídlem Národní 973/41,  
110 00 Praha 1, zapsaný v seznamu advokátů vedeném Českou advokátní  
komorou pod ev. č. 16 157, prohlašuji, že tuto listinu přeде mnou  
vlastnoručně v jednom (1) vyhotovení podepsal

- Ing. Martin Slabý, [redacted]

Podepsaný advokát tímto prohlášením o pravosti podpisu nepotvrzuje  
správnost ani pravdivost údajů uvedených v této listině, ani její soulad  
s právními předpisy

V Praze dne 18.06.2021

[redacted]  
Mgr. Karel Dvořák, advokát

Mgr. Karel Dvořák,  
advokát, s.r.o.  
ev. č. 16 157

Mgr. Karel Dvořák,  
advokát, s.r.o.  
ev. č. 16 157  
TY  
DI  
K  
A

**PROHLÁŠENÍ O PRAVOSTI PODPISU NA LISTINĚ NESEPSANÉ  
ADVOKÁTEM**

Běžné číslo knihy o prohlášeních o pravosti podpisu 017788/083/2021/C.  
Já, níže podepsaný Mgr. Karel Dvořák, advokát se sídlem Národní 973/41,  
110 00 Praha 1, zapsaný v seznamu advokátů vedeném Českou advokátní  
komorou pod ev. č. 16 157, prohlašuji, že tuto listinu přeде mnou  
vlastnoručně v jednom (1) vyhotovení podepsal

- Ing. Miloš Houzar, [redacted]

Podepsaný advokát tímto prohlášením o pravosti podpisu nepotvrzuje  
správnost ani pravdivost údajů uvedených v této listině, ani její soulad  
s právními předpisy

V Praze dne 18.06.2021

[redacted]  
Mgr. Karel Dvořák, advokát

Mgr. Karel Dvořák,  
advokátní kancelář, s.r.o.  
Mgr. Karel Dvořák, advokát,  
ev. č. 16 157



Ověřovací doložka pro vidimaci  
Podle ověřovací knihy pošty: Praha 45

Poř.č.: 14500-0175-0256

Tato úplná kopie, obsahující 3 stran souhlasí doslovně  
s předloženou listinou, z níž byla pořízena a tato listina je  
prvopis, obsahující 3 stran.

Listina, z níž je vidimovaná listina pořízena, neobsahuje  
viditelný zajišťovací prvek.

Praha 45, dne 22. 06. 2021

Podpis,  úřední razítko



Pražská plynárenská dílna  
člen koncernu Pražská plynárenská  
Praha 4, U Plynárny 500, PSČ



## POVĚŘENÍ pod poř. č. 4/2021

Společnost Pražská plynárenská Distribuce, a.s., člen koncernu Pražská plynárenská, a.s., se sídlem v Praze 4, U Plynárny 500, PSČ 145 08, IČO: 27403505, vedená u Městského soudu v Praze pod spisovou značkou B 10356 (dále jen „společnost“) zastoupená předsedou představenstva Ing. Martinem Slabým a místopředsedou představenstva Ing. Milošem Houzarem, tímto

### pověřuje

zaměstnance této společnosti

pana Ing. [redacted]  
datum narození [redacted]  
trvale bytem [redacted]  
funkce vedoucí odboru řízení investic

(dále jen „pověřený“)

aby za společnosti jednal ve věcech týkajících se odboru řízení investic a podepisoval právní jednání:

- objednávku na DHM, DNM (na základě schváleného požadavku);
- objednávku na materiál;
- objednávku schválených školení, kurzů a konferencí;
- rozhodnutí o výběru nejvhodnější nabídky z výběrového řízení do 200 000,- Kč;
- oznámení o výběru nejvhodnější nabídky z výběrového řízení do 200 000,- Kč;
- plnou moc na výkon inženýrské činnosti projektantů a / nebo dodavatelů v investiční výstavbě
- vzdání se práva odvolání proti stavebnímu povolení, proti rozhodnutí o zvláštním užívání komunikace (DIR), proti kolaudačnímu rozhodnutí a proti územnímu rozhodnutí;
- žádost o kolaudace staveb plynárenských zařízení, žádost o kolaudace staveb mimo plynárenské zařízení;
- smlouvu o budoucí smlouvě o zřízení věcného břemene;



- smlouvu o dílo v rámci schváleného finančního objemu - globál přípojek;
- smlouvu o přípožiči
- plnou moc k podpisu smlouvy o přípožiči;
- smlouvu o dočasné správě majetku společnosti Pražské vodovody a kanalizace, a.s.;
- smlouvu o provedení záchranného archeologického výzkumu;
- plnou moc k podpisu dohody o vymístění hlavního uzávěru plynu;
- poskytnutí záloh pro dodavatele podle platné smlouvy o dílo;
- smlouvu o nájmu nebo výpůjčce komunikace (v rámci investiční výstavby);
- smlouvu o nájmu nebo výpůjčce nemovitosti (v rámci investiční výstavby);


Činnosti vykonávané na základě tohoto pověření musí být v souladu s obecně závaznými právními předpisy a vnitřními předpisy společnosti a pokyny představenstva společnosti.

Pověření platí pouze po dobu výkonu shora uvedené funkce pověřeného nebo do odvolání, a to podle toho, která z těchto skutečností nastane dříve.

Pověření nabývá účinnosti dnem podpisu a platí do odvolání.

Společnost odvolává plnou moc ze dne 2. února 2018.

V Praze dne 1. června 2021

  
.....  
Ing. Martin Slabý  
předseda představenstva

.....  
Ing. Miloš Houzar  
místopředseda představenstva

Tuto plnou moc přijímám

  
.....  
Ing.

**PROHLÁŠENÍ O PRAVOSTI PODPISU NA LISTINĚ NESEPSANÉ  
ADVOKÁTEM**

Běžné číslo knihy o prohlášeních o pravosti podpisu 017788/082/2021/C.  
Já, níže podepsaný Mgr. Karel Dvořák, advokát se sídlem Národní 973/41,  
110 00 Praha 1, zapsaný v seznamu advokátů vedeném Českou advokátní  
komorou pod ev. č. 16 157, prohlašuji, že tuto listinu přeđe mnou  
vlastnoručně v jednom (1) vyhotovení podepsal

- Ing. Martin Slabý, [redacted]

Podepsaný advokát tímto prohlášením o pravosti podpisu nepotvrzuje  
správnost ani pravdivost údajů uvedených v této listině, ani její soulad  
s právními předpisy

V Praze dne 18.06.2021

[redacted]  
Mgr. Karel Dvořák, advokát

Mgr. Karel Dvořák  
advokát  
Mgr. Karel Dvořák  
advokát  
TY  
DI  
KA

**PROHLÁŠENÍ O PRAVOSTI PODPISU NA LISTINĚ NESEPSANÉ  
ADVOKÁTEM**

Běžné číslo knihy o prohlášeních o pravosti podpisu 017788/083/2021/C.  
Já, níže podepsaný Mgr. Karel Dvořák, advokát se sídlem Národní 973/41,  
110 00 Praha 1, zapsaný v seznamu advokátů vedeném Českou advokátní  
komorou pod ev. č. 16 157, prohlašuji, že tuto listinu přeđe mnou  
vlastnoručně v jednom (1) vyhotovení podepsal

- Ing. Miloš Houzar, [redacted]

Podepsaný advokát tímto prohlášením o pravosti podpisu nepotvrzuje  
správnost ani pravdivost údajů uvedených v této listině, ani její soulad  
s právními předpisy

V Praze dne 18.06.2021

[redacted]  
Mgr. Karel Dvořák, advokát

Dvořák,  
advokát, s.r.o.  
57



Frázká plynárenská Dstřív:  
člen koncernu Frázká plynárenská  
Praha 4 - Michle, U Plynáreny 600, PČ  
(3342/1)

Ověřovací žoldžka pro viděvací Poř. č.: 14300-0175-0256  
Podle ověřovací knihy pošty: Praha 45

Tato uplná kopie, obsahující 3 stran souhlasí doslovně  
s předloženou listinou, z níž byla pořizena a tato listina je  
prvopis, obsahující 3 stran.

Listina, z níž je viděvací listina pořizena, neobsahuje  
viděvací zajišťovací prvek.

Praha 45 dne 27. 04. 2021

Podpis

