


KATASTRÁLNÍ SITUAČNÍ VÝKRES, M 1:250

Modernizace silnice II/343 Hlinsko, III.etapa - POVODÍ LABE

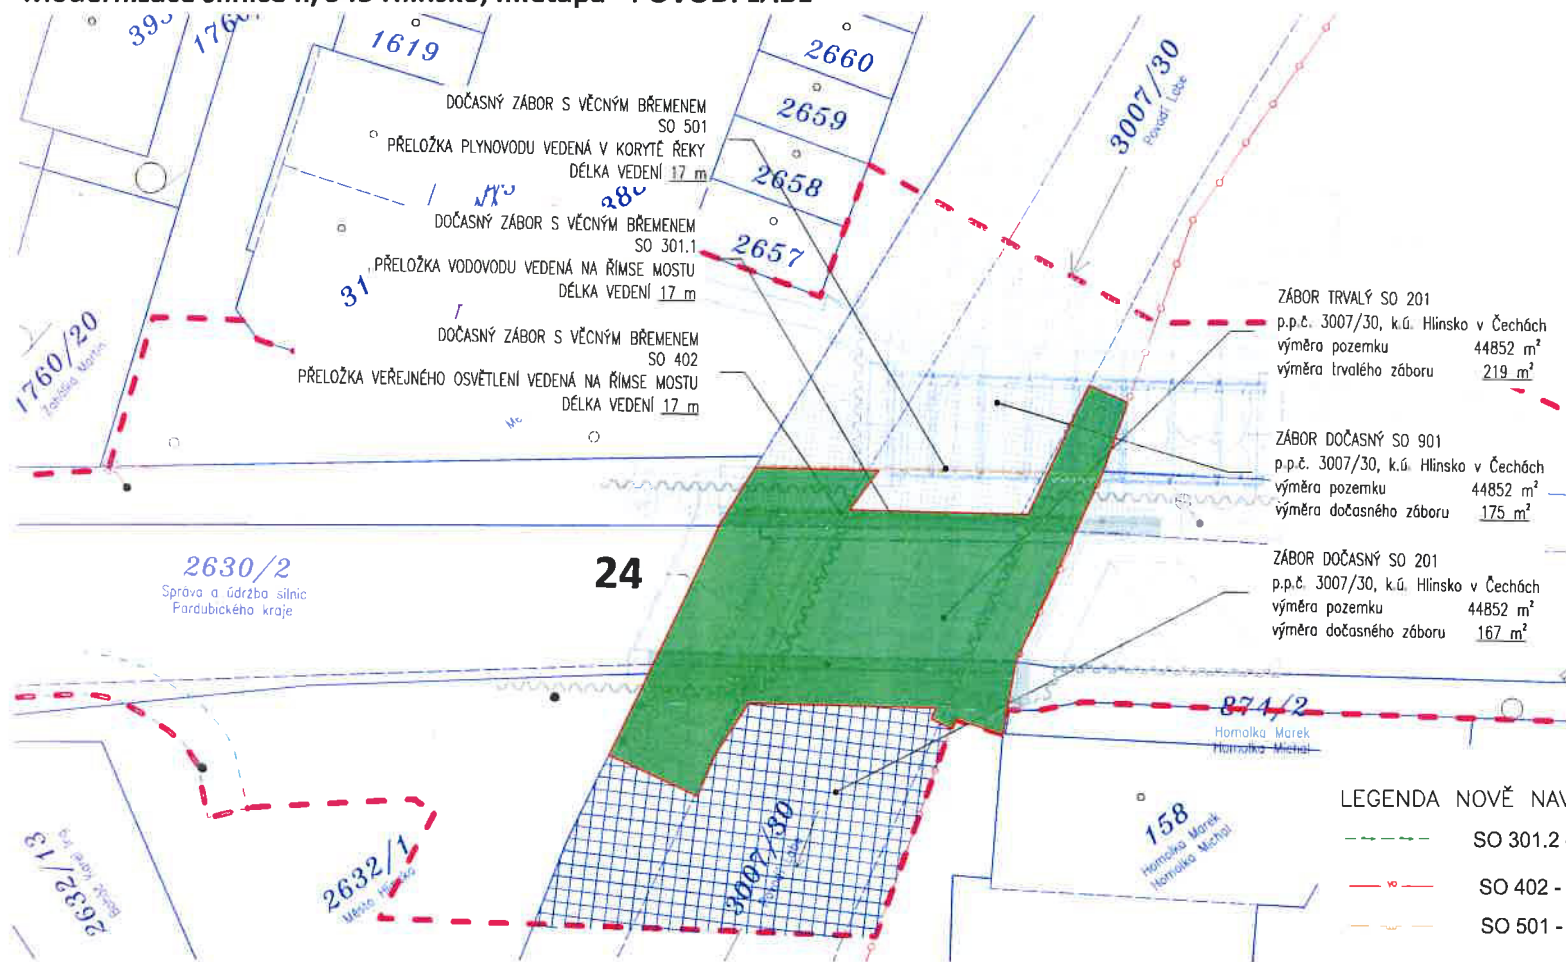

LEGENDA ZÁBORŮ:

TRVALÝ ZÁBOR - SO 201
OSTATNÍ

DOČASNÝ ZÁBOR
DO 1 ROKU

LEGENDA ZÁBORŮ:

DOČASNÝ ZÁBOR - SO 901
DO 1 ROKU

LEGENDA NOVĚ NAVRŽENÝCH INŽ. SÍTÍ:

- SO 301.2 - Přeložka vodovodu Hlinsko, Resslova ul.
- SO 402 - Přeložka vedení VO (investor město Hlinsko)
- SO 501 - Přeložka STL plynovodu č.1

Záborový elaborát: Modernizace silnice II/343 Hlinsko II.etapa km 24,600 - 25,054														
Investor: Správa a údržba silnic Pardubického kraje, Město Hlinsko														
poř.	KN	druh pozemku	výměra	LV	Seznam dotčených pozemků		poznámka	stavební objekt		stavební objekt				
					nacionálně vlastník			201	901	201	901			
Katastrální území: Hlinsko v Čechách, seznam parcel														
24	3007/30	vodní plocha	44852	3260	Povodí Labe, státní podnik, Víta Nejedlého 951/8, Slezské Předměstí, 50003 Hradec Králové	chráněná krajinná oblast - II.-IV.zóna	219	167		175				
											stavební objekt			
											301.2	402	501	
											zábor s věcným břemenem			
24	3007/30	vodní plocha	44852	3260	Povodí Labe, státní podnik, Víta Nejedlého 951/8, Slezské Předměstí, 50003 Hradec Králové	chráněná krajinná oblast - II.-IV.zóna	17 m	17 m	17 m					



Povodí Labe, státní podnik

Víta Nejedlého 951/8, Slezské Předměstí, 500 03 Hradec Králové

TELEFON
E-MAIL
IČO 70890005
DIČ CZ70890005
IDDS dbyt8g2
Obchodní rejstřík vedený u KS v Hradci Králové,
oddíl A, vložka 9473

PRODIN a.s.

K Vápence 2745
530 02 Pardubice

VÁŠ DOPIS ZNAČKY / ZE DNE

ČÍSLO JEDNACÍ
PLa/2023/040669

VYŘIZUJE/LINKA

HRADEC KRÁLOVÉ
5.2.2024

Modernizace silnice II/343 Hlinsko, III. etapa km 24,600 – 25,054

Dne 7.9.2023 jsme obdrželi Vaši žádost o stanovisko pro výše uvedenou akci, kterou zpracovala firma PRODIN a.s. (vypracoval [REDAKCE], zodp. projektant Ing. [REDAKCE]) ve stupni pro společné územní a stavební řízení s datem 08/2023. Podle předložené dokumentace se jedná o modernizaci stávající komunikace II/343 v úseku km 24,600 – 25,054 v rámci které bude provedena demolice původního mostu, montáž dočasného provizorního mostu a následně vybudování nového mostu v místě původního, který převádí komunikaci II/343 přes vodní tok Chrudimka v intravilánu obce Hlinsko, k.ú. Hlinsko v Čechách. Vodní tok Chrudimka (IDVT 10100018, ČHP: 1-03-03-0110-0-00, ř.km 88,532) je ve správě Povodí Labe, státní podnik. Na korytě vodního toku níže pod mostem vedeme v našem majetku úpravu koryta DHM 9051002627. Stavba mostu se nachází v záplavovém území a aktivní zóně záplavového území vodního toku Chrudimka, které bylo stanoveno dne 20.4.2005 Krajským úřadem Pardubického kraje pod č.j. OŽPZ/7348/05/VT. Hladina Q_{100} se v místě mostu dle této studie nachází na kótě 564,47 m n.m. Nově navržený most i most provizoria je jednopólový a dle předložené PD splňuje z hlediska nivelety spodní hrany mostovky vůči hladině Q_{100} normu ČSN 73 6201 Projektování mostních objektů. Odvodnění mostu bude řešeno dle stávajícího řešení.

Dále v rámci stavby bude provedena výstavba opěrné zdi, rekonstrukce přilehlých chodníků a navazujících zpevněných a odstavných ploch. Bude doplněno osvětlení přechodů a provedeny nutné přeložky VO, kabelů NN, vodovodu a plynovodu na dočasné lávce pro inženýrské sítě a výstavba části dešťové kanalizace. Konečné uložení plynovodu pod korytem toku pod mostem bude uloženo v chrániče s vrchem 1,2 m pod upraveným korytem dna. Dále bude provedeno kácení. Dle předložené situace se kácená dřevní hmota nenachází na pozemku Povodí Labe, státní podnik.

Investorem akce bude: SÚS Pardubického kraje, Doubravice 98, 533 53 Pardubice.

Stavba se nachází ve vodním útvaru číslo HSL_0960 - Chrudimka od hráze nádrže Hamry po tok Slubice, na souřadnicích (S-JTSK) Y: 640676, X: 1092728.

K navrhovanému záměru vydáváme následující **stanovisko správce povodí**:

- a) **Z hlediska zájmů daných platným Národním plánem povodí Labe a Plánem dílčího povodí Horního a středního Labe (ustanovení § 24 až 26 vodního zákona)** je uvedený záměr možný, protože lze předpokládat, že záměrem nedojde ke zhoršení chemického stavu a ekologického stavu / potenciálu dotčených útvarů povrchových vod a chemického stavu a kvantitativního stavu útvarů podzemních vod, a že nebude znemožněno dosažení jejich dobrého stavu / potenciálu.

Toto hodnocení vychází z posouzení souladu předmětného záměru s výše uvedenými platnými dokumenty.

b) **Z hlediska dalších zájmů sledovaných vodním zákonem a správou vodního toku Chrudimka (IDVT 10100018)** souhlasíme s navrhovaným záměrem za předpokladu splnění následujících podmínek:

- Křížení požadujeme realizovat v souladu s normou ČSN 75 2130 Křížení a souběhy vodních toků s dráhami, pozemními komunikace a vedeními. Při této souvislosti upozorňujeme, že koryto Chrudimky je součástí aktivní zóny záplavového území. Z tohoto důvodu požadujeme, aby v průběhu stavby nebyly v korytě toku umístěny žádné dočasné konstrukce jako lešení atd.
- Parametry mostu požadujeme realizovat dle přeložené PD.
- Pro předložený záměr bude zpracován havarijní plán a oovodňový plán stavby. Tyto dokumenty budou předloženy na VHD Povodí Labe, státní podnik k osouhlasení (kontaktní osoba pro havarijní plán ■■■■ – tel.: ■■■■, email: ■■■■, pro Ovodňový plán – ■■■■ – ■■■■, email: ■■■■).
- Veškeré objekty budované v rámci stavby v korytě Chrudimky (na pozemcích s právem hospodařit pro Povodí Labe, státní podnik) zůstanou v majetku investora stavby.
- Veškerá křížení vodního toku (přeložky) realizovaná v rámci předloženého záměru budou v korytě toku zabezpečena tak, aby se po nich dalo bez omezení pojíždět mechanizací hmotnosti do 25 t. Toto se týká zejména míst křížení, kde není navrženo opevnění dna kamennou dlažbou. Veškerá trvalá křížení sítí s tokem požadujeme označit vhodným značením na obou březích toku (orientační sloupky, apod.). Přeložku vodovodu pod korytem toku požadujeme realizovat taktéž v cháničce s vrchem min. 1,2 pod pevným korytem dna.
- V případě nutnosti odstranění porostů k zajištění realizace díla, které by se nacházeli na pozemku s právem hospodařit pro Povodí Labe, státní podnik, souhlasíme za předpokladu, že jejich odstranění bude řádně legislativně povoleno a v případě nutnosti odsouhlaseno s MěÚ Chrudim – OŽP (zvážit dle průměru stromů). Dle nám předložené situace se kácené stromy na našich pozemcích nenachází.
- Zahájení prací bude oznámeno na PS Pardubice – úsekový technik ■■■■ – tel.: ■■■■, mob.: ■■■■, email: ■■■■. Po ukončení stavby bude dotčený úsek fyzicky předán a písemně odsouhlasen úsekovým technikem na základě předložení projektu skutečného provedení.

c) **Z hlediska majetkoprávních vztahů** sdělujeme, že se navržený záměr dotýká majetku státu (p.p.č. 3007/30 v k.ú. Hlinsko v Čechách, úprava koryta DHM 9051002627), k němuž vykonává právo vlastníka Povodí Labe, státní podnik, a z tohoto důvodu bude účastníkem případných správních řízení, vedených k tomuto záměru podle vodního nebo stavebního zákona. Podmínkou pro udělení souhlasu vlastníka pozemku či stavby se stavebním záměrem, v souladu s ustanovením §184a zákona č. 183/2006 Sb., o územním plánování a stavebním řádu, ve znění pozdějších předpisů, je majetkoprávní vypořádání záměrem (stavbou, činností) dotčeného majetku státu.

Ve věci uzavření příslušných smluvních vztahů (smlouva o nájmu na našem pozemku, věcné břemeno) se formou žádosti (s uvedením čísla jednacího tohoto stanoviska) obraťte na Povodí Labe, státní podnik - Závod Z2 Pardubice, Cihelna 135, 530 09 Pardubice (■■■■ - ☎ ■■■■, email: ■■■■), přičemž Vaše žádost musí být doplněna o následující podklady:

- kontaktní údaje žadatele,
- identifikační údaje smluvní strany, případně zplnomocnění pro zastupující osobu,
- katastrální situační výkres z projektové dokumentace se zákresem trvalého a dočasného záboru pozemku, včetně vyčíslení těchto záborů,
- geometrický plán pro vymezení rozsahu věcného břemene k části pozemku (min. 2x originál), včetně vyčíslení plochy věcného břemene.

Podmínky udělení souhlasu vlastníka pozemků se stavebními záměry cizích stavebníků realizovaných na určeném majetku (pozemcích nebo stavbách) Povodí Labe, státní podnik (dle §184a stavebního zákona) v návaznosti na nezbytné majetkoprávní vypořádání jsou popsány na stránkách www.pla.cz (odkaz Pro žadatele – Informace pro žadatele).

Upozorňujeme Vás na skutečnost, že Povodí Labe, státní podnik nenesse odpovědnost za případné škody vzniklé průchodem velkých vod.

Toto stanovisko, které je podkladem pro vydání rozhodnutí nebo jiného opatření vodoprávního nebo jiného správního úřadu, nebo samosprávného orgánu, platí **2 roky** od data jeho vydání, pokud v této době nebylo využito pro vydání platného rozhodnutí nebo jiného opatření správními nebo samosprávnými orgány.



vedoucí odboru
péče o vodní zdroje

Na vědomí

PL – Z2 Pardubice (PS Pardubice)