LEGENDA - STÁVAJÍCÍ STAV:

- DIGITÁLNÍ KATASTR NEMOVITOSTÍ
  - hranice parcel KN
  - vnitřní kresba KN
- STÁVAJÍCÍ OBJEKTY
- HRANICE STAVEBNÍHO ZÁMĚRU

LEGENDA - NÁVRH:

- NAVRHOVANÉ OBJEKTY BYTOVÉ DOMY
- NAVRHOVANÉ OBJEKTY PODZEMNÍ PODLAŽÍ
- VSTUPY DO OBJEKTŮ
- +12,000 VÝŠKY NAVRHOVANÝCH OBJEKTŮ (od navrhované ±0,000)
- NAVRHOVANÉ OPLOCENÍ
- STROM URČENÝ KE KÁCENÍ

LEGENDA VEGETAČNÍCH ÚPRAV:

- Trávník (v okrajových částech tuční) na rostlém terénu - 1767,7 m²; na konstrukci - 206,96 m²
- Soukromé zahrádky na rostlém terénu - 37,84 m²; na konstrukci - 660,03 m²
- Okrasné trávy / trvalky na rostlém terénu - 89,04 m²; na konstrukci - 73,33 m²
- Strom listnatý / keř
- Travovaný živý plot - plocha 125,23 m²
- Mlatový povrch - plocha 348,06 m²
- Zatravňovací dlažba
- Mobiliář - betonová lavička
- Mobiliář - pergola
- Obruba - kovový pásek
- Květník

LEGENDA - STÁVAJÍCÍ SÍTĚ:

- VODOVOD (VS Chrudim, a.s.):
  - stávající vodovodní síť
- KANALIZACE SPLAŠKOVÁ (VS Chrudim, a.s.):
  - stávající splašková kanalizace
  - stávající vodovodní kanalizace
- KANALIZACE DEŠŤOVÁ:
  - stávající dešťová kanalizace
- PLYN (ČeStaR s.r.o.):
  - stávající NTL podzemní plynovodní síť
- ELEKTRO (ČEZ; LDS Energo Distribuce):
  - stávající síť VN podzemní do 35 kV
  - stávající síť NN podzemní do 1 kV
- VO-VEŘEJNÉ OSVĚTLENÍ (Technické služby Chrudim 2000 spol. s r.o.):
  - stávající síť VO podzemní
  - stávající lampa VO
- SEK (CETIN a.s.):
  - stávající síť SEK
  - stávající síť SEK optika
- SEK (OMEGA plus Chrudim s.r.o.):
  - stávající síť SEK
  - stávající síť SEK - plánovaná trasa
- ROZVOD TEPLA (EOP):
  - primární horkovod
  - primární teplovodní podzemní síť
- MW SPOJ (České Radiokomunikace a.s.):
  - nadzemní mikrovlnný spoj

LEGENDA - NAVRHOVANÉ SÍTĚ:

- VODOVODNÍ ŘAD (IO 08):
  - navrhovaný vodovodní řad
  - napojovací bod vodovodu (NbV)
  - navrhované vodovodní přípojky (IO 02.1-4)
- SPLAŠKOVÝ KANALIZAČNÍ ŘAD (IO 09):
  - navrhovaná splašková kanalizace
  - napojovací bod splaškové kanalizace (NbSk)
  - navrhované přípojky splaškové kanalizace (IO 03.1-3)
- LIKVIDACE DEŠŤOVÝCH VOD (IO 10):
  - navrhovaná dešťová kanalizace
  - napojovací bod splaškové kanalizace (NbDk)
  - navrhované přípojky dešťové kanalizace (IO 04.1-3)
  - stávající dešťová kanalizace - rušená
- HORKOVOD A TEPLOVOD (IO 06):
  - primární horkovod
  - sekundárního teplovod
  - stávající horkovod - rušený
  - stávající teplovod - rušený
- ELEKTRO (IO 05):
  - navrhovaná podzemní NN (IO 05.1-3)
  - napojovací bod EL (NbEL)
- ROZVODY OPTICKÝCH KABELŮ (IO 07):
  - navrhovaná SEK optická podzemní
  - napojovací bod SEK (NbSEK)
- VO-VEŘEJNÉ OSVĚTLENÍ (IO 11):
  - navrhované VO podzemní
  - navrhovaná lampa VO

STAVEBNÍ OBJEKTY:

- SO 01 BYTOVÝ DŮM K1
- SO 02 BYTOVÝ DŮM K2
- SO 03 BYTOVÝ DŮM K3
- SO 04 TKO K2
- SO 05 TKO K1+K3
- SO 06 SADOVÉ ÚPRAVY

INŽENÝRSKÉ OBJEKTY:

- IO 01 DOPRAVNÍ KOMUNIKACE
- IO 02 VODOVODNÍ PŘÍPOJKY K JEDNOTLIVÝM OBJEKTŮM
  - IO 02.1-3 PŘÍPOJKA VODOVODNÍ K OBJEKTU K1-K3
- IO 03 PŘÍPOJKY SPLAŠKOVÉ KANALIZACE K JEDNOTLIVÝM OBJEKTŮM
  - IO 03.1-3 PŘÍPOJKA SPLAŠKOVÉ KANALIZACE K OBJEKTU K1-K3
- IO 04 PŘÍPOJKY DEŠŤOVÉ KANALIZACE K JEDNOTLIVÝM OBJEKTŮM
  - IO 04.1-3 PŘÍPOJKA DEŠŤOVÉ KANALIZACE K OBJEKTU K1-K3
- IO 05 PŘÍPOJKY NN K JEDNOTLIVÝM OBJEKTŮM
  - IO 05.1-3 PŘÍPOJKA ELEKTRO NN K OBJEKTU K1-K3
- IO 06 HORKOVOD A TEPLOVOD
- IO 07 ROZVODY OPTICKÝCH KABELŮ
- IO 08 VODOVODNÍ ŘAD
- IO 09 SPLAŠKOVÝ KANALIZAČNÍ ŘAD
- IO 10 LIKVIDACE DEŠŤOVÝCH VOD
- IO 11 VEŘEJNÉ OSVĚTLENÍ

LEGENDA:

- ASFALTOVÁ KOMUNIKACE - POVRCH: ASFALTOVÝ BETON PRO OBRUSNÉ VRSTVY
- ASFALTOVÁ KOMUNIKACE (STUPŇOVITÉ NAPOJENÍ VRSTEV) - POVRCH: ASFALTOVÝ BETON PRO OBRUSNÉ VRSTVY
- POJÍŽDĚNÉ PLOCHY - BETONOVÁ DLAŽBA TL. 8cm
- RELIÉFNÍ DLAŽBA - VAROVNÉ A SIGNÁLNÍ PÁSY - betonová dlažba, barva bílá tl. 80mm (TZÚS 12.03.04)
- PARKOVACÍ PLOCHY - BETONOVÁ DLAŽBA TL. 8cm - VSAKOVACÍ
- CHODNÍKOVÉ PLOCHY - BETONOVÁ DLAŽBA TL. 6cm
- SILNIČNÍ OBRUBNÍK Š. 0,15m, BETONOVÝ PŘEVÝŠENÍ 10 cm
- SILNIČNÍ OBRUBNÍK Š. 0,15m, BETONOVÝ PŘEVÝŠENÍ 2 cm
- CHODNÍKOVÝ OBRUBNÍK BETONOVÝ Š. 0,05m, PŘEVÝŠENÍ 6 cm
- CHODNÍKOVÝ OBRUBNÍK BETONOVÝ Š. 0,05m, PŘEVÝŠENÍ 0 cm
- ULIČNÍ VPUST BETONOVÁ SE SIFONEM A KALOVÝM PROSTOREM
- VL.1 UMĚLÁ VODÍCÍ LINIE - Dlažba s drážkami (TZÚS 12.03.06)
- VL.2 OBRUBNÍK PŘEVÝŠENÝ O MIN. +6cm NAD POVRCH CHODNÍKU, BET.PALISÁDY
- VL.3 PODEZDÍVKA PLOTU, BUDOVY
- VODOROVNÉ DOPRAVNÍ ZNAČENÍ BARVOU
- IP11g STÁVAJÍCÍ ZNAČKY
- IP11g E8c NOVÉ ZNAČKY
- IP11g STÁVAJÍCÍ ZNAČKY RUŠENÉ

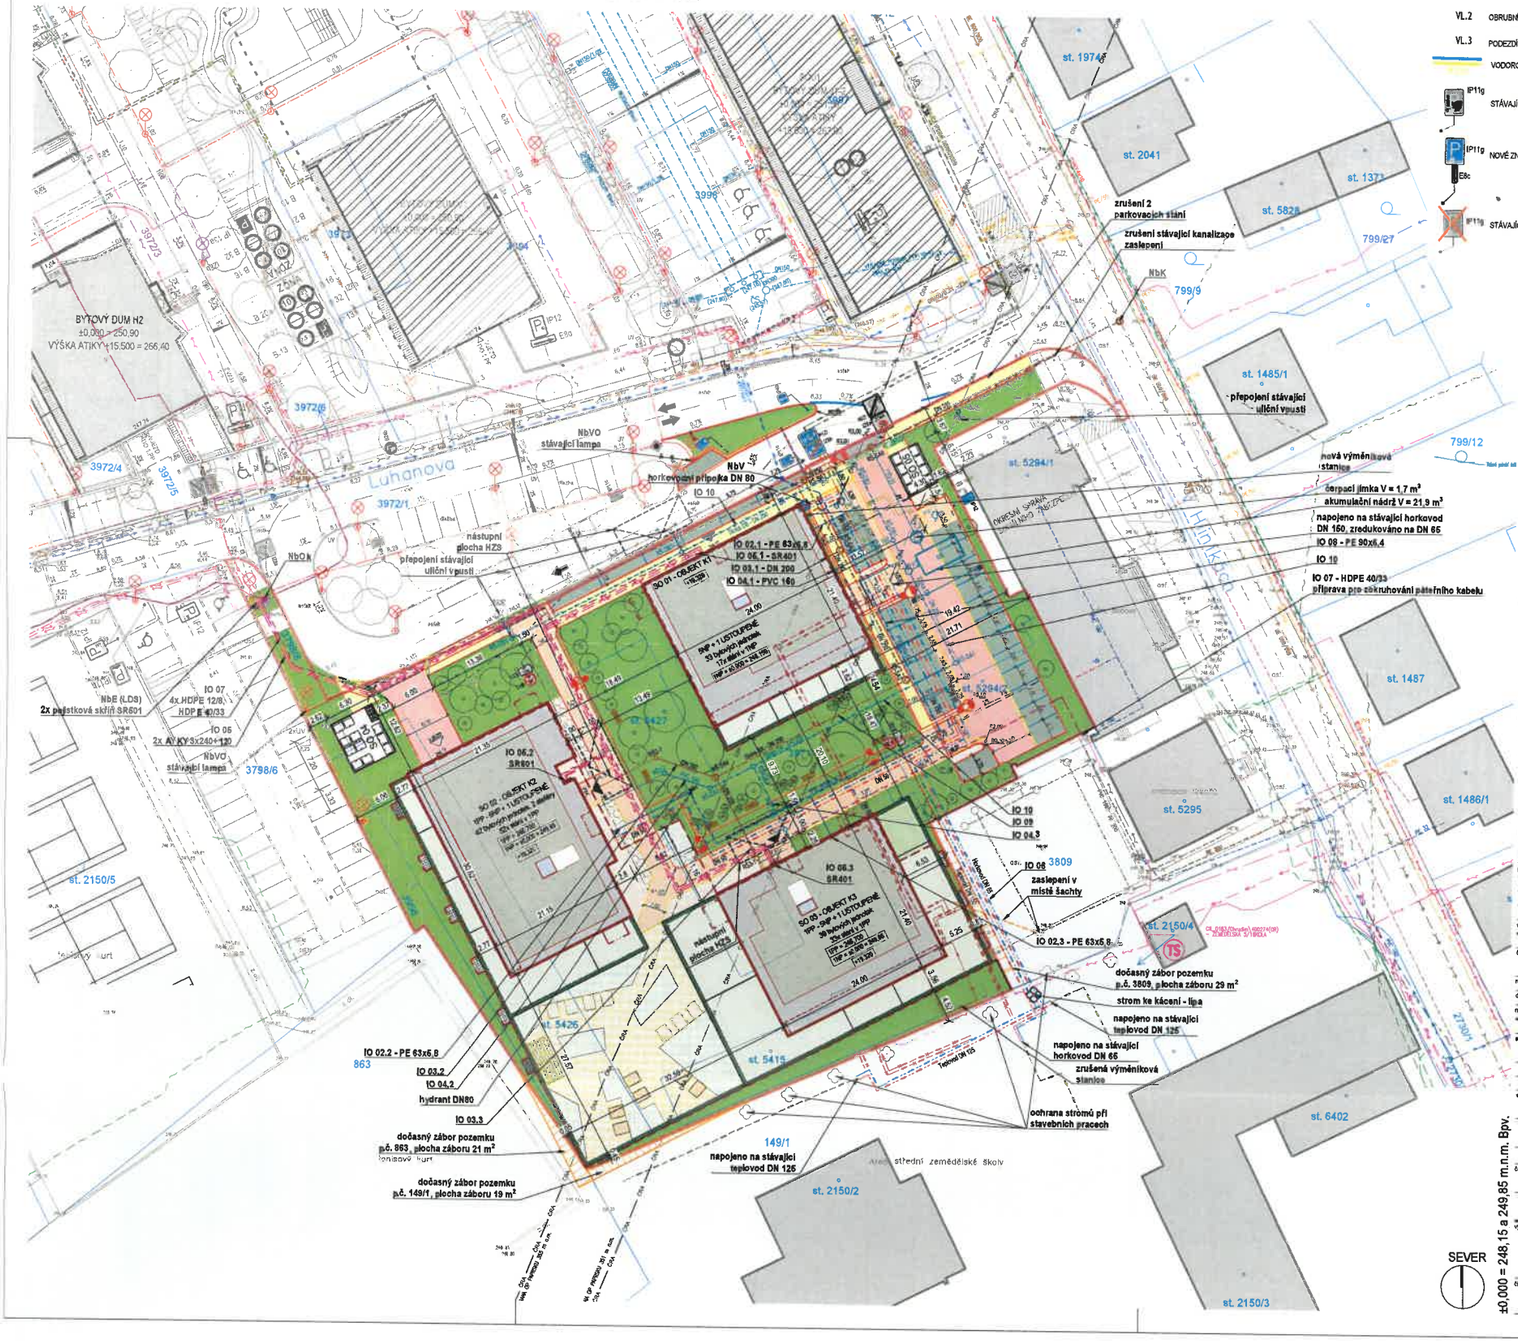

MED PAVLÍK ARCHITEKTI

Med Pavlík architekti a.r.s.
Mezi Mosty 436
530 03 Pardubice
e-mail: ahdec@pavlikhdec.cz
www.pavlikhdec.cz

stavba:

Chrudimpark jih

dokumentace pro územní rozhodnutí

místo: parc. č. 3971, 3972/1, st. 5415, st. 5426, st. 5427, st. 5294/2
kat. ú. Chrudim (654299)

investor: Linkcity Czech Republic a.s.
Na Hanspaulce 337/3
160 00 Praha 9-Vysočany

HIP: Ing. Tereza Novotná

zodpovědný projektant: Ing. arch. Lukáš Pavlík
ČKA, číslo autorizace 3907
tel.: +420 776 570 761

vypracoval/a: Ing. Tereza Novotná

číslo kopie:

revize: 00
datum: 09/2023
měřítko: 1:400

stupeň: DUR
dle vyhl.č. 499/2006 Sb., příloha č.1

stavební objekt: SO 01-03
Bytové domy K1-K3

část: C
Situační výkresy

výkres: Koordinační situační výkres

číslo výkresu: C.03

±0,000 = 248,15 a 249,85 m.n.m. Bpv.

PŘÍLOHA č. 1
k OSM/000021/2024/[illegible]