

**Městská část Praha-Dolní Chabry**

kontaktní adresa: Hrušovanské náměstí 253/5, Dolní Chabry, 184 00 Praha 8

IČ: 00231274, DIČ: CZ00231274

číslo účtu: 2000704349/0800

Datová schránka: ztib27j

Email: podatelna@dchabry.cz

Telefon: 283 851 272

jednající: **Mgr. Kateřina Šilhová Šafránková** – starostka

(„**Vlastník**“)

a

**CETIN a.s.**

sídlo: Českomoravská 2510/19, 190 00 Praha

zapsaná v obchodním rejstříku vedeném Městským soudem v Praze, odd. B, vložka 20623

IČ: 04084063, DIČ: CZ04084063

bankovní spojení: PPF banka, a.s., číslo účtu: 2019160003/6000

**TEMO-TELEKOMUNIKACE a.s.**, (na základě plné moci PŘ/3237/2021 ze dne 20.10.2021), IČ:

25740253, zastoupená:

**fyzickou osobou - Ing. Petr Dort** (na základě plné moci ze dne 6.1.2022)

trvale bytem 440 01 Louny

IČ: 47297387,

(„**CETIN**“)

(Vlastník a CETIN jednotlivě dále jako „**Strana**“, společně jako „**Strany**“) uzavřeli

**SMLOUVU O BUDOUCÍ SMLOUVĚ O ZŘÍZENÍ SLUŽEBNOSTI**

(„**Smlouva**“)

**ČI. I****Úvodem**

1. Vlastník má ve správě pozemek parc. č. 1391, pozemek parc. č. 1426/1, zapsáno na LV č. 1087, pro katastrální území Dolní Chabry, obec Praha, u Katastrálního úřadu pro Hlavní město Prahu, katastrální pracoviště Praha („**Pozemky**“).
2. CETIN je podnikatelem ve smyslu příslušných ustanovení zákona č. 127/2005 Sb., o elektronických komunikacích a o změně některých souvisejících zákonů, ve znění pozdějších předpisů („**ZEK**“) a zajišťuje síť elektronických komunikací. CETIN je investorem stavby pod označením „RVDSL2048\_A\_A\_LIBB825-LIBB1HR\_MET“ („**Stavba**“) v jejímž rámci má zájem na Pozemcích umístit podzemní komunikační vedení veřejné komunikační sítě („**Komunikační vedení a zařízení**“).
3. Předpokládaná poloha umístění Komunikačního vedení a zařízení na Pozemcích je vyznačena v situačním zákresu, který je Přílohou č. 1 Smlouvy. Skutečná poloha umístění Komunikačního vedení a zařízení na Pozemcích bude zaměřena po realizaci Stavby na Pozemcích. Části Pozemků, k nimž bude služebnost zřízena, budou po umístění Stavby na Pozemcích vyznačeny v geometrickém plánu v následujícím rozsahu:

- v šířce 0,3 m na každou stranu od hrany komunikačního vedení umístěného na Pozemcích a v délce vedení na Pozemcích, se zohledněním skutečnosti, že uvedená šířka a délka jsou limitovány hranicemi Pozemků („**Geometrický plán**“).

## Čl. II Předmět Smlouvy

1. CETIN a Vlastník se zavazují uzavřít na písemnou výzvu společnosti CETIN smlouvu o zřízení služebnosti s podstatnými náležitostmi uvedenými ve Smlouvě („**Budoucí smlouva**“).
2. CETIN se zavazuje, že do šesti (6) měsíců od dokončení Stavby, nejpozději však do sedmdesáti (70) měsíců ode dne uzavření Smlouvy, písemně vyzve Vlastníka k uzavření Budoucí smlouvy a předloží mu návrh Budoucí smlouvy včetně Geometrického plánu.
3. Vlastník uzavře Budoucí smlouvu nejpozději do dvou (2) měsíců ode dne doručení písemné výzvy dle odst. 2 tohoto článku.
4. Nedojde-li do doby dle čl. II odst. 3 Smlouvy k uzavření Budoucí smlouvy, má každá ze Stran právo domáhat se, aby soud svým rozhodnutím určil obsah Budoucí smlouvy a Strany k uzavření Budoucí smlouvy zavázal.

## Čl. III Obsah Budoucí smlouvy

1. Budoucí smlouvou zřídí Vlastník ve prospěch společnosti CETIN k částem Pozemků vyznačeným Geometrickým plánem služebnost umístění a provozování Komunikačního vedení a zařízení („**Služebnost**“).
2. Služebnost bude zřízena za jednorázovou náhradu ve výši 1.000 Kč, slovy: jedentisíc korun českých. K jednorázové náhradě bude připočtena daň z přidané hodnoty ve výši stanovené platným právním předpisem. („**Náhrada**“).
3. CETIN zaplatí náhradu Vlastníkovi na základě daňového dokladu („**Faktura**“). Vlastník vystaví Fakturu až poté, co mu bude doručeno vyrozumění katastrálního úřadu o provedení zápisu Služebnosti do katastru nemovitostí. Splatnost Faktury bude šedesát (60) dnů ode dne jejího doručení. Faktura Vlastníkem vystavená bude obsahovat všechny náležitosti daňového dokladu dle zákona č. 235/2004 Sb., o dani z přidané hodnoty, ve znění pozdějších předpisů, a rovněž bude obsahovat ČÍSLO SAP a NÁZEV AKCE, tedy údaje uvedené v záhlaví Budoucí smlouvy. Fakturu Vlastník zašle na adresu společnosti CETIN uvedenou v Budoucí smlouvě. Dnem uskutečnění zdanitelného plnění je den zápisu Služebnosti do katastru nemovitostí.

**Čl. IV****Práva a povinnosti z Budoucí smlouvy**

1. CETIN se zavazuje, že při výkonu oprávnění ze Služebnosti bude šetřit práv Vlastníka.
2. Po skončení prací uvede CETIN Pozemky na vlastní náklady do předchozího, popřípadě náležitého stavu.
3. Neuplatní se § 1263 občanského zákoníku; CETIN nenese náklady na udržování a zachování Pozemků.
4. CETIN oznámí Vlastníkovi každý vstup na Pozemky. Vlastník a CETIN se dohodli, že CETIN bude každý vstup na Pozemky oznamovat Vlastníkovi na e-mail nebo adresu nebo kontaktní osobu ..... a její tel. č. ....
5. Návrh na zápis Služebnosti do katastru nemovitostí podá CETIN do šedesáti (60) dnů ode dne uzavření Budoucí smlouvy. CETIN se zavazuje zajistit vyhotovení Geometrického plánu na své náklady a uhradit správní poplatek za řízení o povolení zápisu Služebnosti do katastru nemovitostí.

**Čl. V****Zvláštní ujednání**

1. Do doby uzavření Budoucí smlouvy jsou Strany vázány Smlouvou a zavazují se, že neučiní žádná právní jednání, která by vedla ke zmaření účelu Smlouvy. Pokud by Vlastník ještě před uzavřením Budoucí smlouvy převáděl na třetí osobu vlastnické právo k Pozemkům, pak Vlastník postoupí práva a povinnosti ze Smlouvy na nového vlastníka ve stejném rozsahu. CETIN uděluje k postoupení souhlas.
2. Závazek Stran uzavřít Budoucí smlouvu zanikne, pokud do šedesáti (60) měsíců ode dne uzavření Smlouvy nedojde k zahájení realizace Stavby na Pozemcích.
3. Podpisem Smlouvy Vlastník uděluje společnosti CETIN souhlas Stavbu na Pozemcích umístit a provozovat ji. Současně pro potřeby realizace Stavby uděluje Vlastník společnosti CETIN a nebo zhotoviteli Stavby souhlas ke vstupu na Pozemky, a to za podmínek uvedených v čl. IV odst. 4 Smlouvy.

**Čl. VI****Ujednání na závěr**

1. Smlouva nabývá platnosti a účinnosti dnem podpisu oběma Stranami.
2. Strany ujednaly a potvrzují si, že změny Smlouvy sjednají výhradně písemně v listinné podobě.
3. Písemnou výzvou pro účely Smlouvy je výzva doručená na adresu druhé Strany uvedenou v hlavičce Smlouvy. Za písemnou formu nebude pro tento účel považována výměna e-mailových či jiných elektronických zpráv.
4. Ze strany společnosti CETIN může v některých případech docházet ke zpracování osobních údajů Vlastníka. Pokud ke zpracování osobních údajů Vlastníka dojde (pouze v relevantních případech, nikoli vždy), je toto zpracování prováděno vždy v souladu s platnými právními předpisy. Konkrétní zásady a podmínky zpracování osobních údajů

společností CETIN jsou dostupné na adrese <https://www.cetin.cz/zasady-ochrany-osobnich-udaju>.

5. Smlouva obsahuje úplné ujednání o předmětu Smlouvy a všech náležitostech, které Strany měly a chtěly ve Smlouvě ujednat, a které považují za důležité pro závaznost Smlouvy. Žádný projev Stran učiněný při jednání o Smlouvě ani projev učiněný po uzavření Smlouvy nesmí být vykládán v rozporu s výslovnými ustanoveními Smlouvy a nezakládá žádný závazek žádné ze Stran.
6. Smlouva je sepsána ve dvou (2) vyhotoveních, po jednom (1) obdrží každá Strana.
7. Součástí Smlouvy jsou následující Přílohy:

Příloha č. 1 - Předpokládaná poloha umístění Komunikačního vedení a zařízení

V dne 30 -01- 2024

CETIN:



CETIN a.s.  
Ing. Petr Dort  
(na základě plné moci ze dne 6.1.2022)

V Prose dne -2. 02. 2024

Vlastník:



Městská část Praha - Dolní Chabry  
Mgr. Kateřina Šilhová Šafránková  
starostka





Sítě k Vaším službám

ZODP.PROJEKTANT:

PROJEKTANT: Ing. Petr Dort

INVESTOR: CETIN a.s.

RVDSL2048\_A\_A\_LIBB825-LIBB1HR\_MET  
ST063 Dolní Chabry - Bílenecké náměstí  
nový MET kabel - propojení,  
zrychlení datových služeb

SITUACE k územnímu řízení

projektová kancelář  
Ing.Petr Dort  
Žerotín 105, 440 01 Louny  
pdort4@atlas.cz  
602 341802

STUPEŇ: PROJEKT


DATUM: 11/2023

MĚŘÍTKO: 1:1000

PŘÍLOHA:

Č. VÝKRESU :

ST063-01

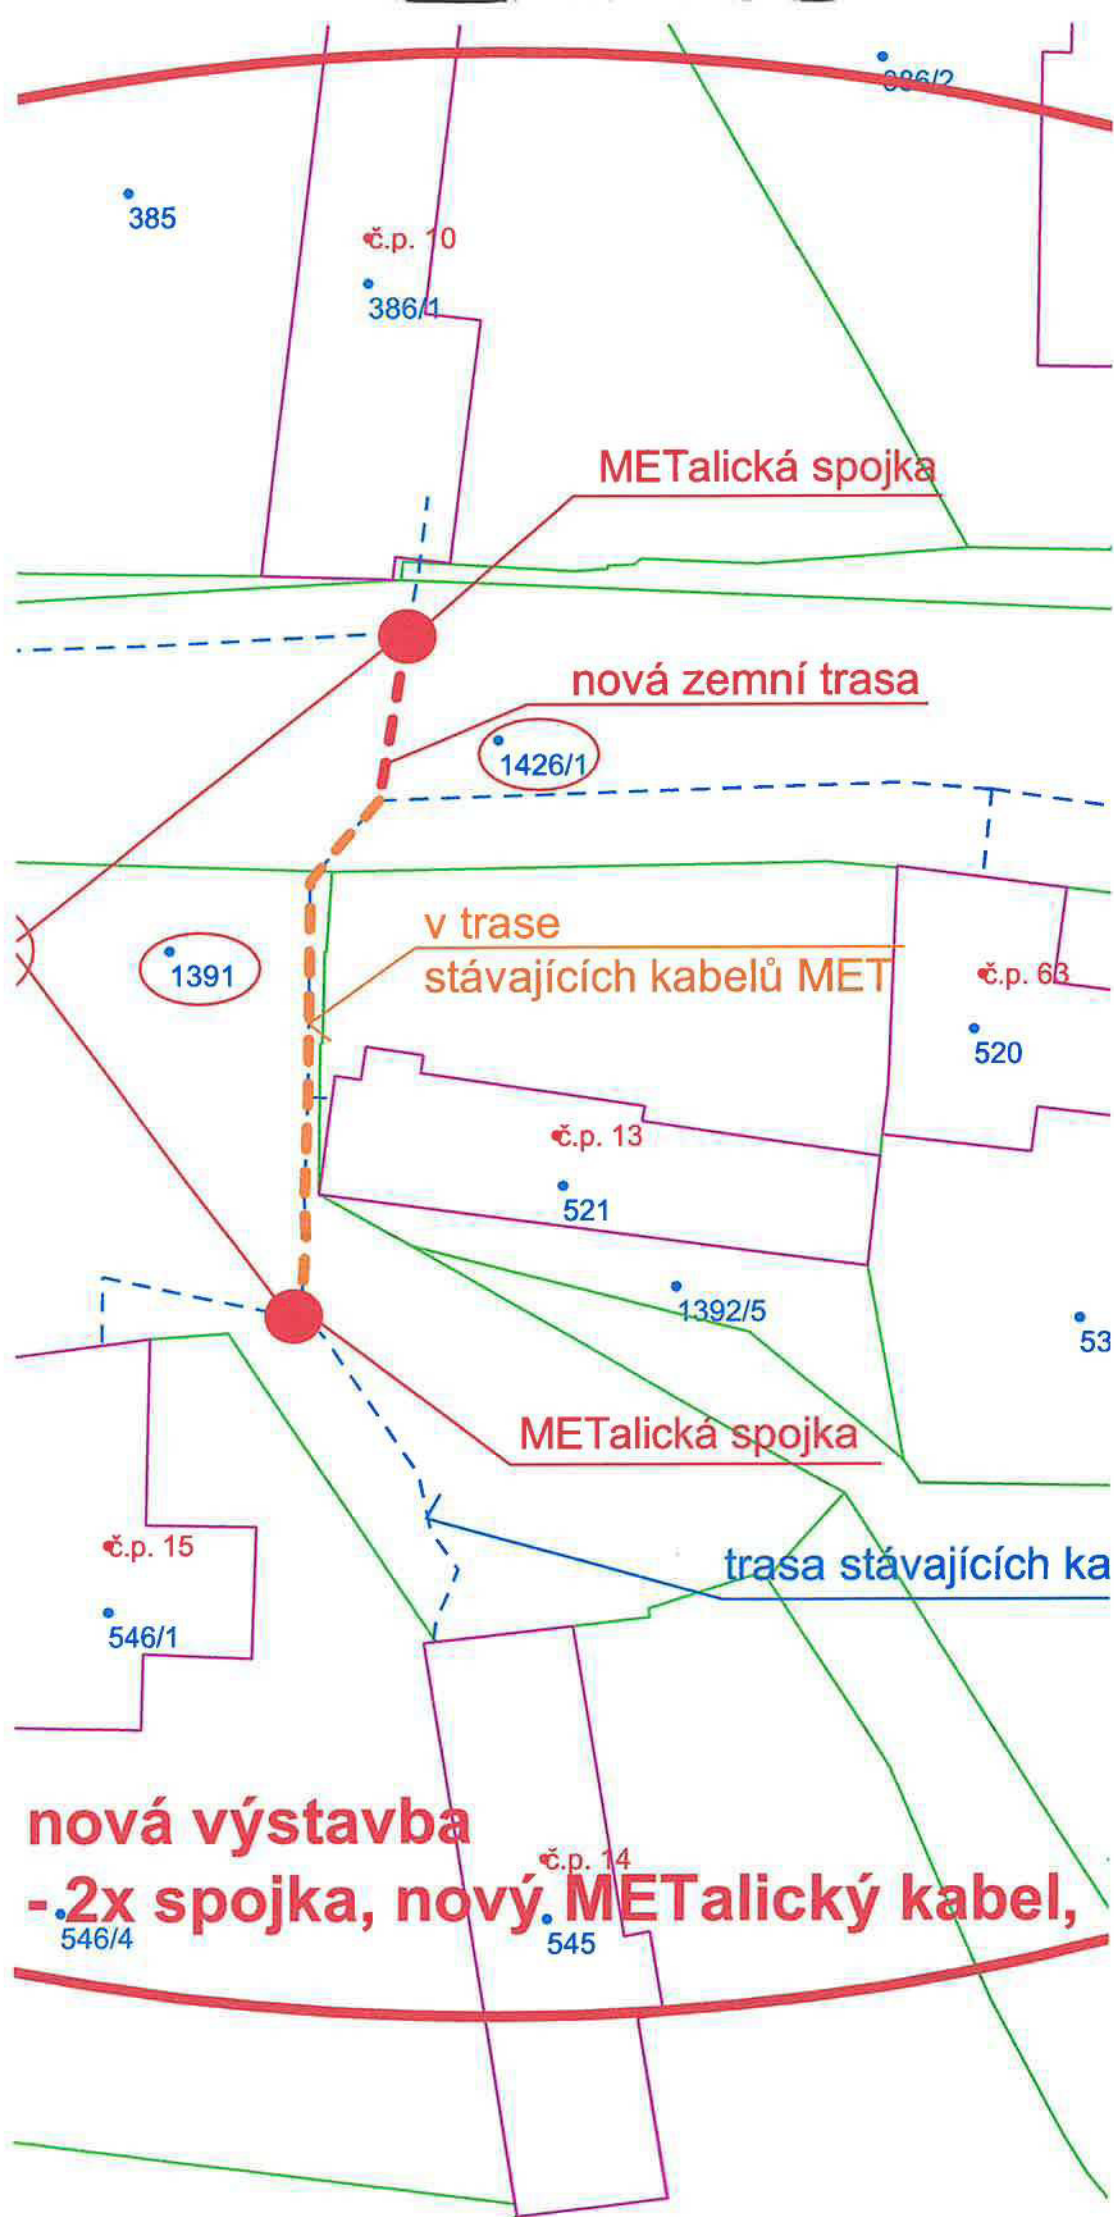

**nová výstavba**  
**- 2x spojka, nový METalický kabel,**