



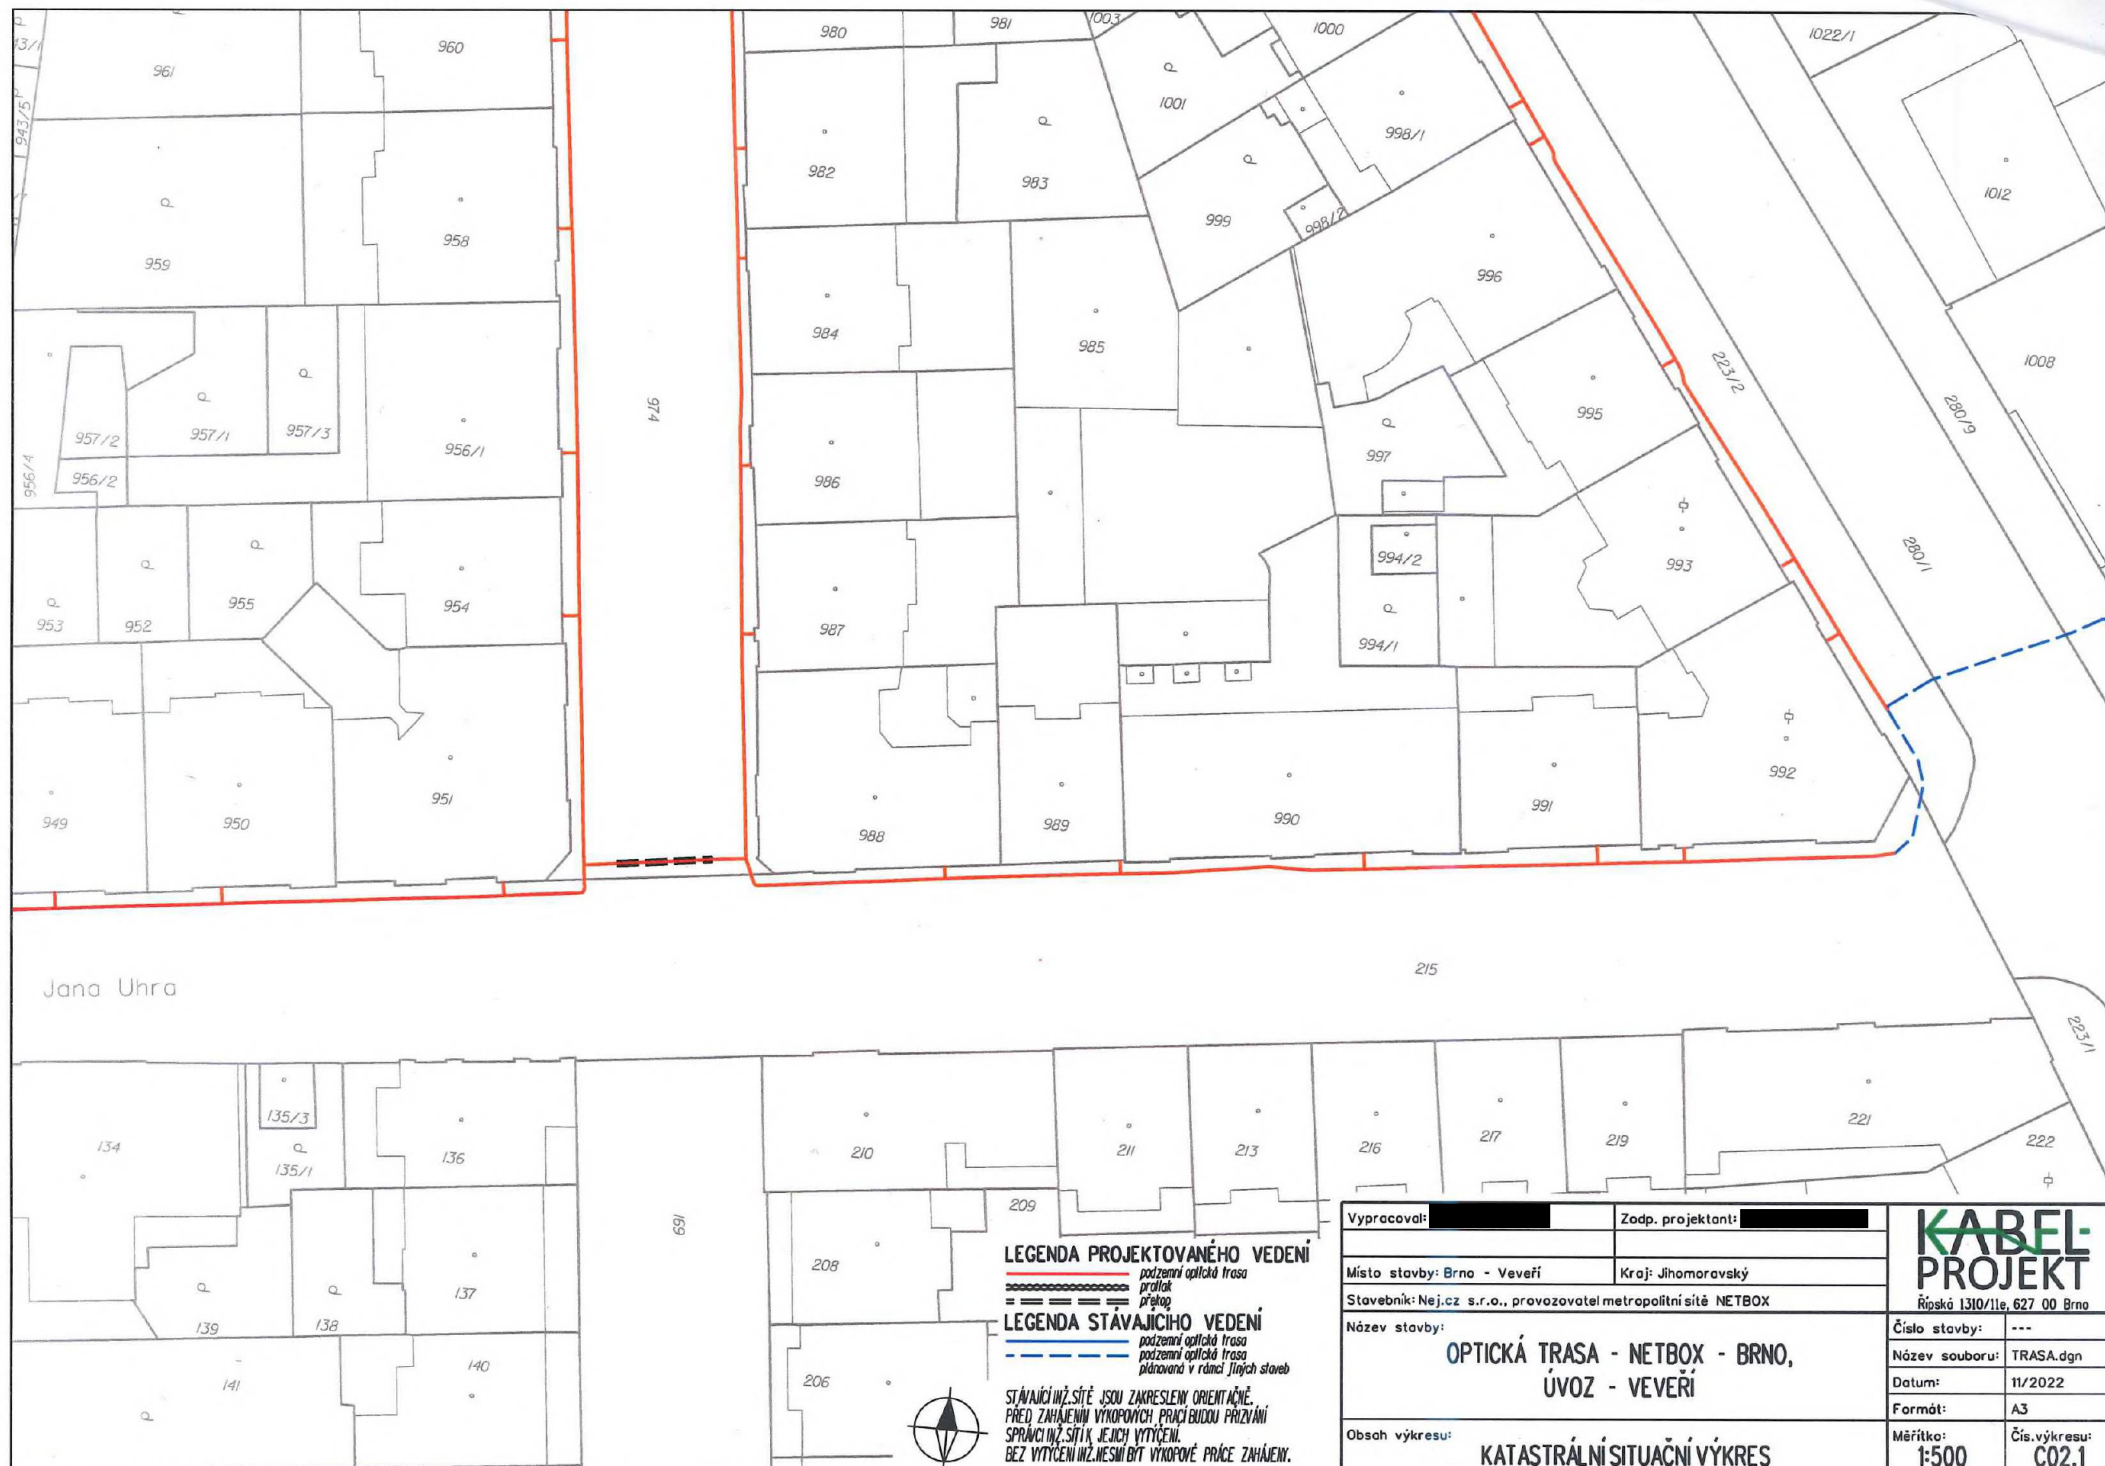

Vypracoval:		Zodp. projektant:		KABEL-PROJEKT Řípská 1310/11e, 627 00 Brno
Místo stavby: Brno - Veverí		Kraj: Jihomoravský		
Stavebník: Nej.cz s.r.o., provozovatel metropolitní sítě NETBOX				
Název stavby:				Číslo stavby: ---
OPTICKÁ TRASA - NETBOX - BRNO, ÚVOZ - VEVEŘÍ				Název souboru: TRASA.dgn
Obsah výkresu:				Datum: 11/2022
				Formát: A3
				Měřítko: 1:500
KATASTRÁLNÍ SITUAČNÍ VÝKRES				Čís.výkresu: C02.1

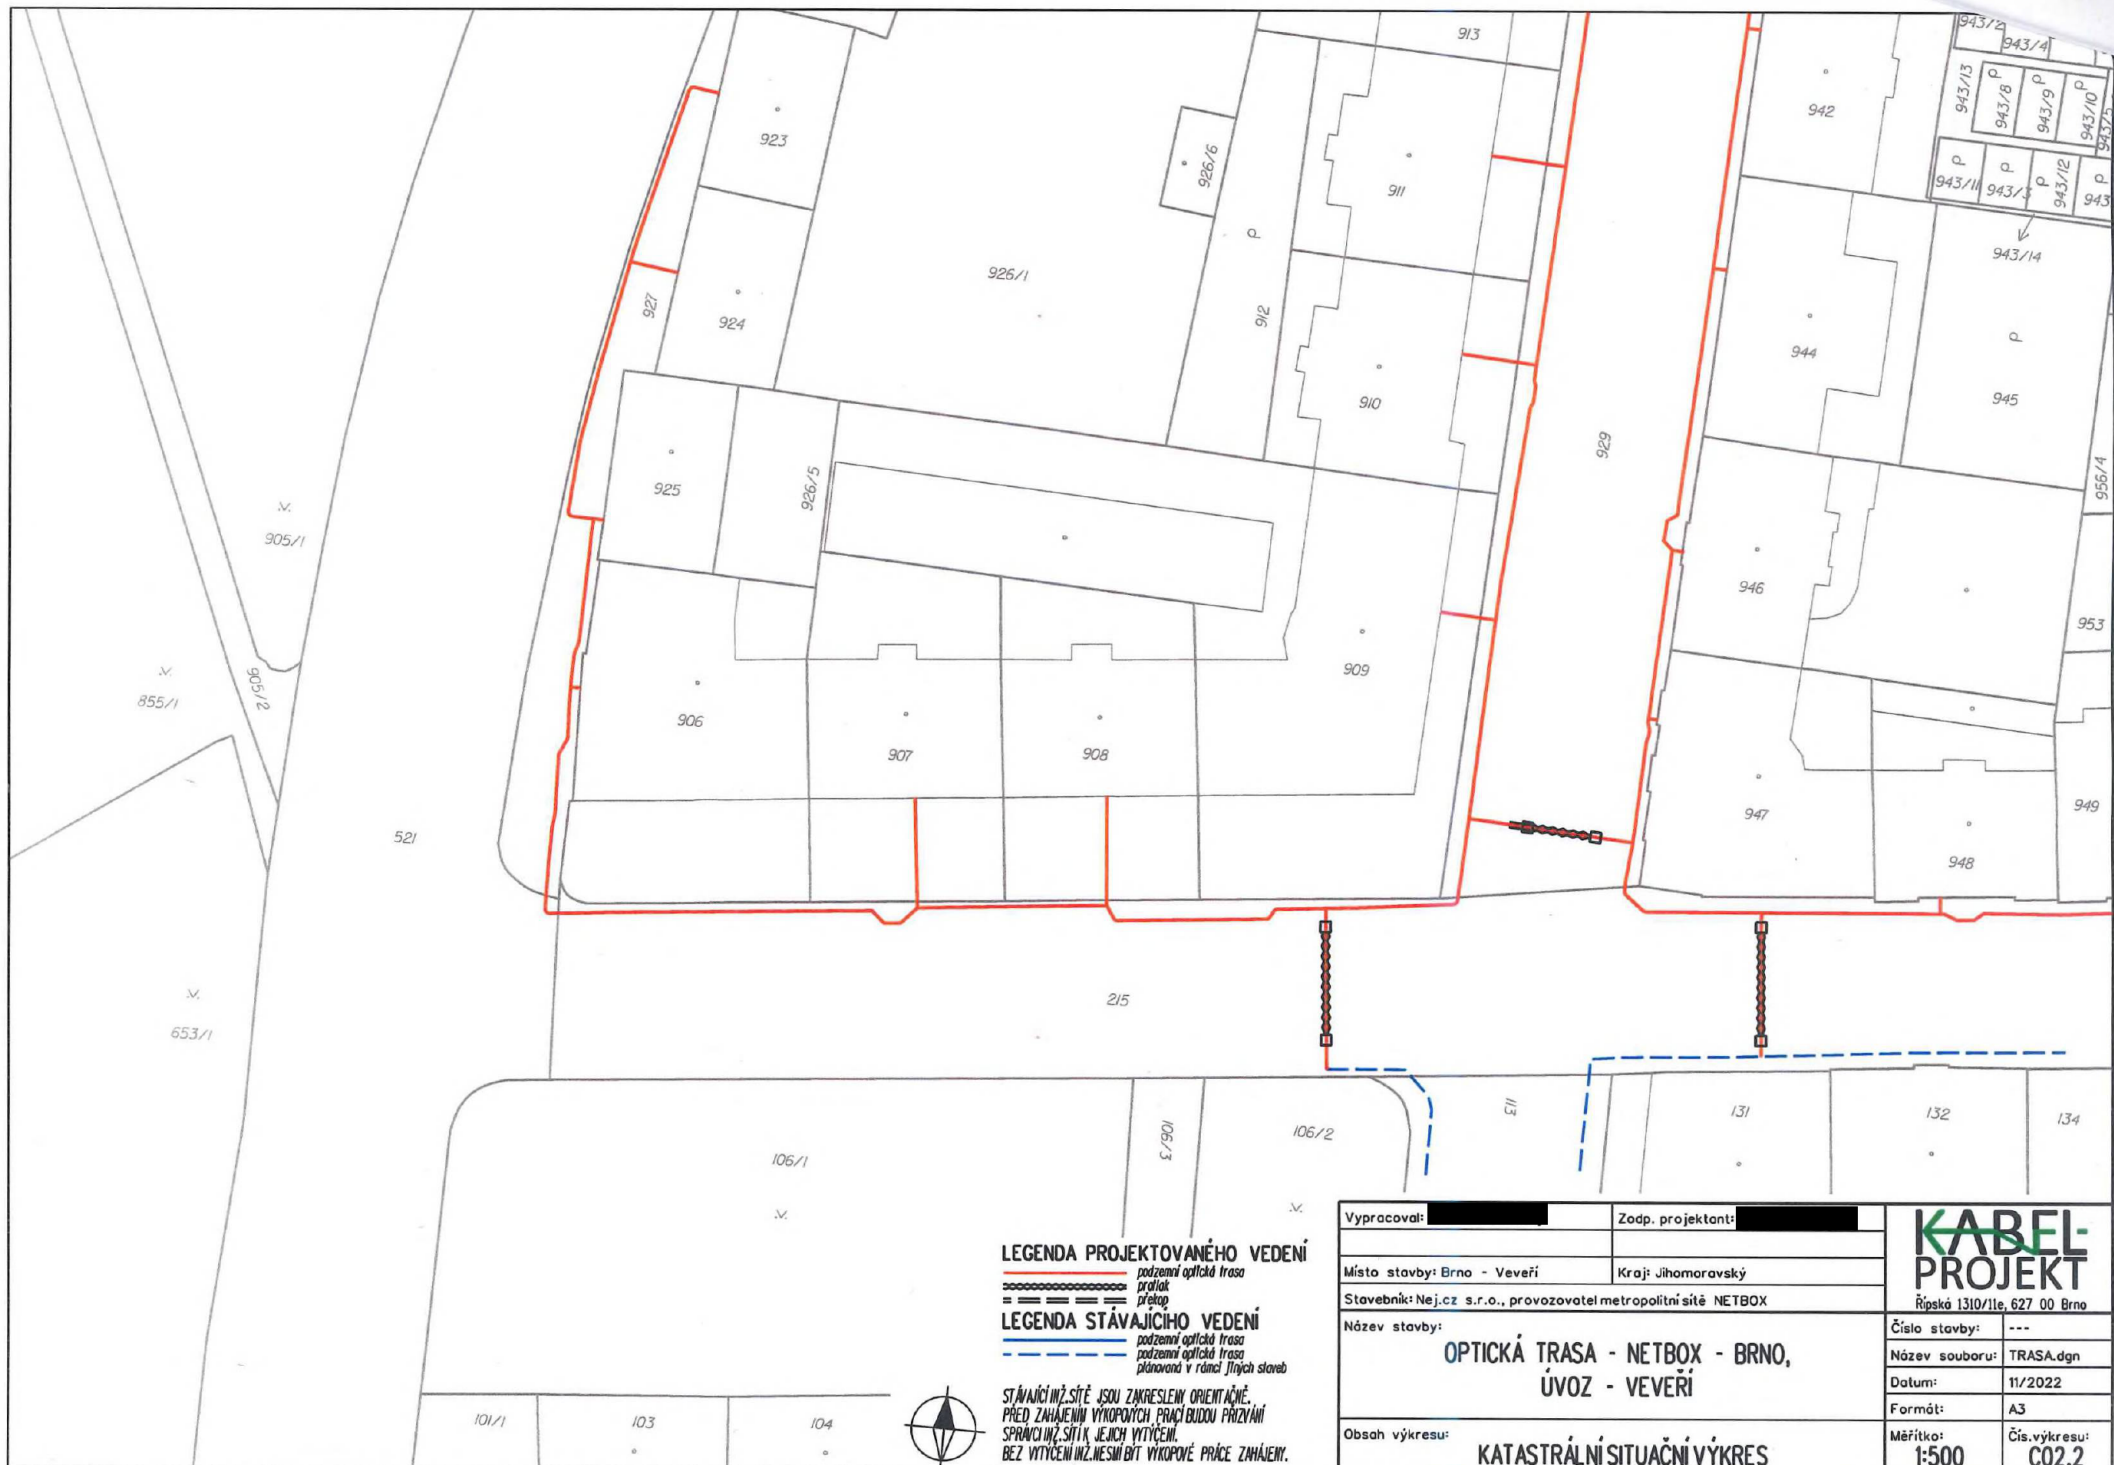

LEGENDA PROJEKTOVANÉHO VEDENÍ

podzemní optická trasa
průřez
přechod


LEGENDA STÁVAJÍCÍHO VEDENÍ

podzemní optická trasa
podzemní optická trasa
plánovaná v rámci jiných staveb

STÁVAJÍCÍ INŽ. SÍTĚ JSOU ZAKRESLENY ORIENTAČNĚ.
PŘED ZAČÁTKEM VÝKOPŮ PRÁCE PRŮVÁH
SPRAVČI INŽ. SÍTÍ JEJICH VÝTČENÍ.
BEZ VÝTČENÍ INŽ. NESMÍ BÝT VÝKOPNÉ PRÁCE ZAČÁTENY.



Vypracoval: [REDACTED]	Zodp. projektant: [REDACTED]	KABEL-PROJEKT Řipská 1310/11e, 627 00 Brno
Místo stavby: Brno - Veverí	Kraj: Jihomoravský	
Stavebník: Nej.cz s.r.o., provozovatel metropolitní sítě NETBOX		
Název stavby:	Číslo stavby: ---	
OPTICKÁ TRASA - NETBOX - BRNO, ÚVOZ - VEVEŘÍ	Název souboru: TRASA.dgn	
	Datum: 11/2022	
	Formát: A3	
Obsah výkresu:	Měřítko: 1:500	Čís. výkresu: C02.2
KATASTRÁLNÍ SITUACNÍ VÝKRES		

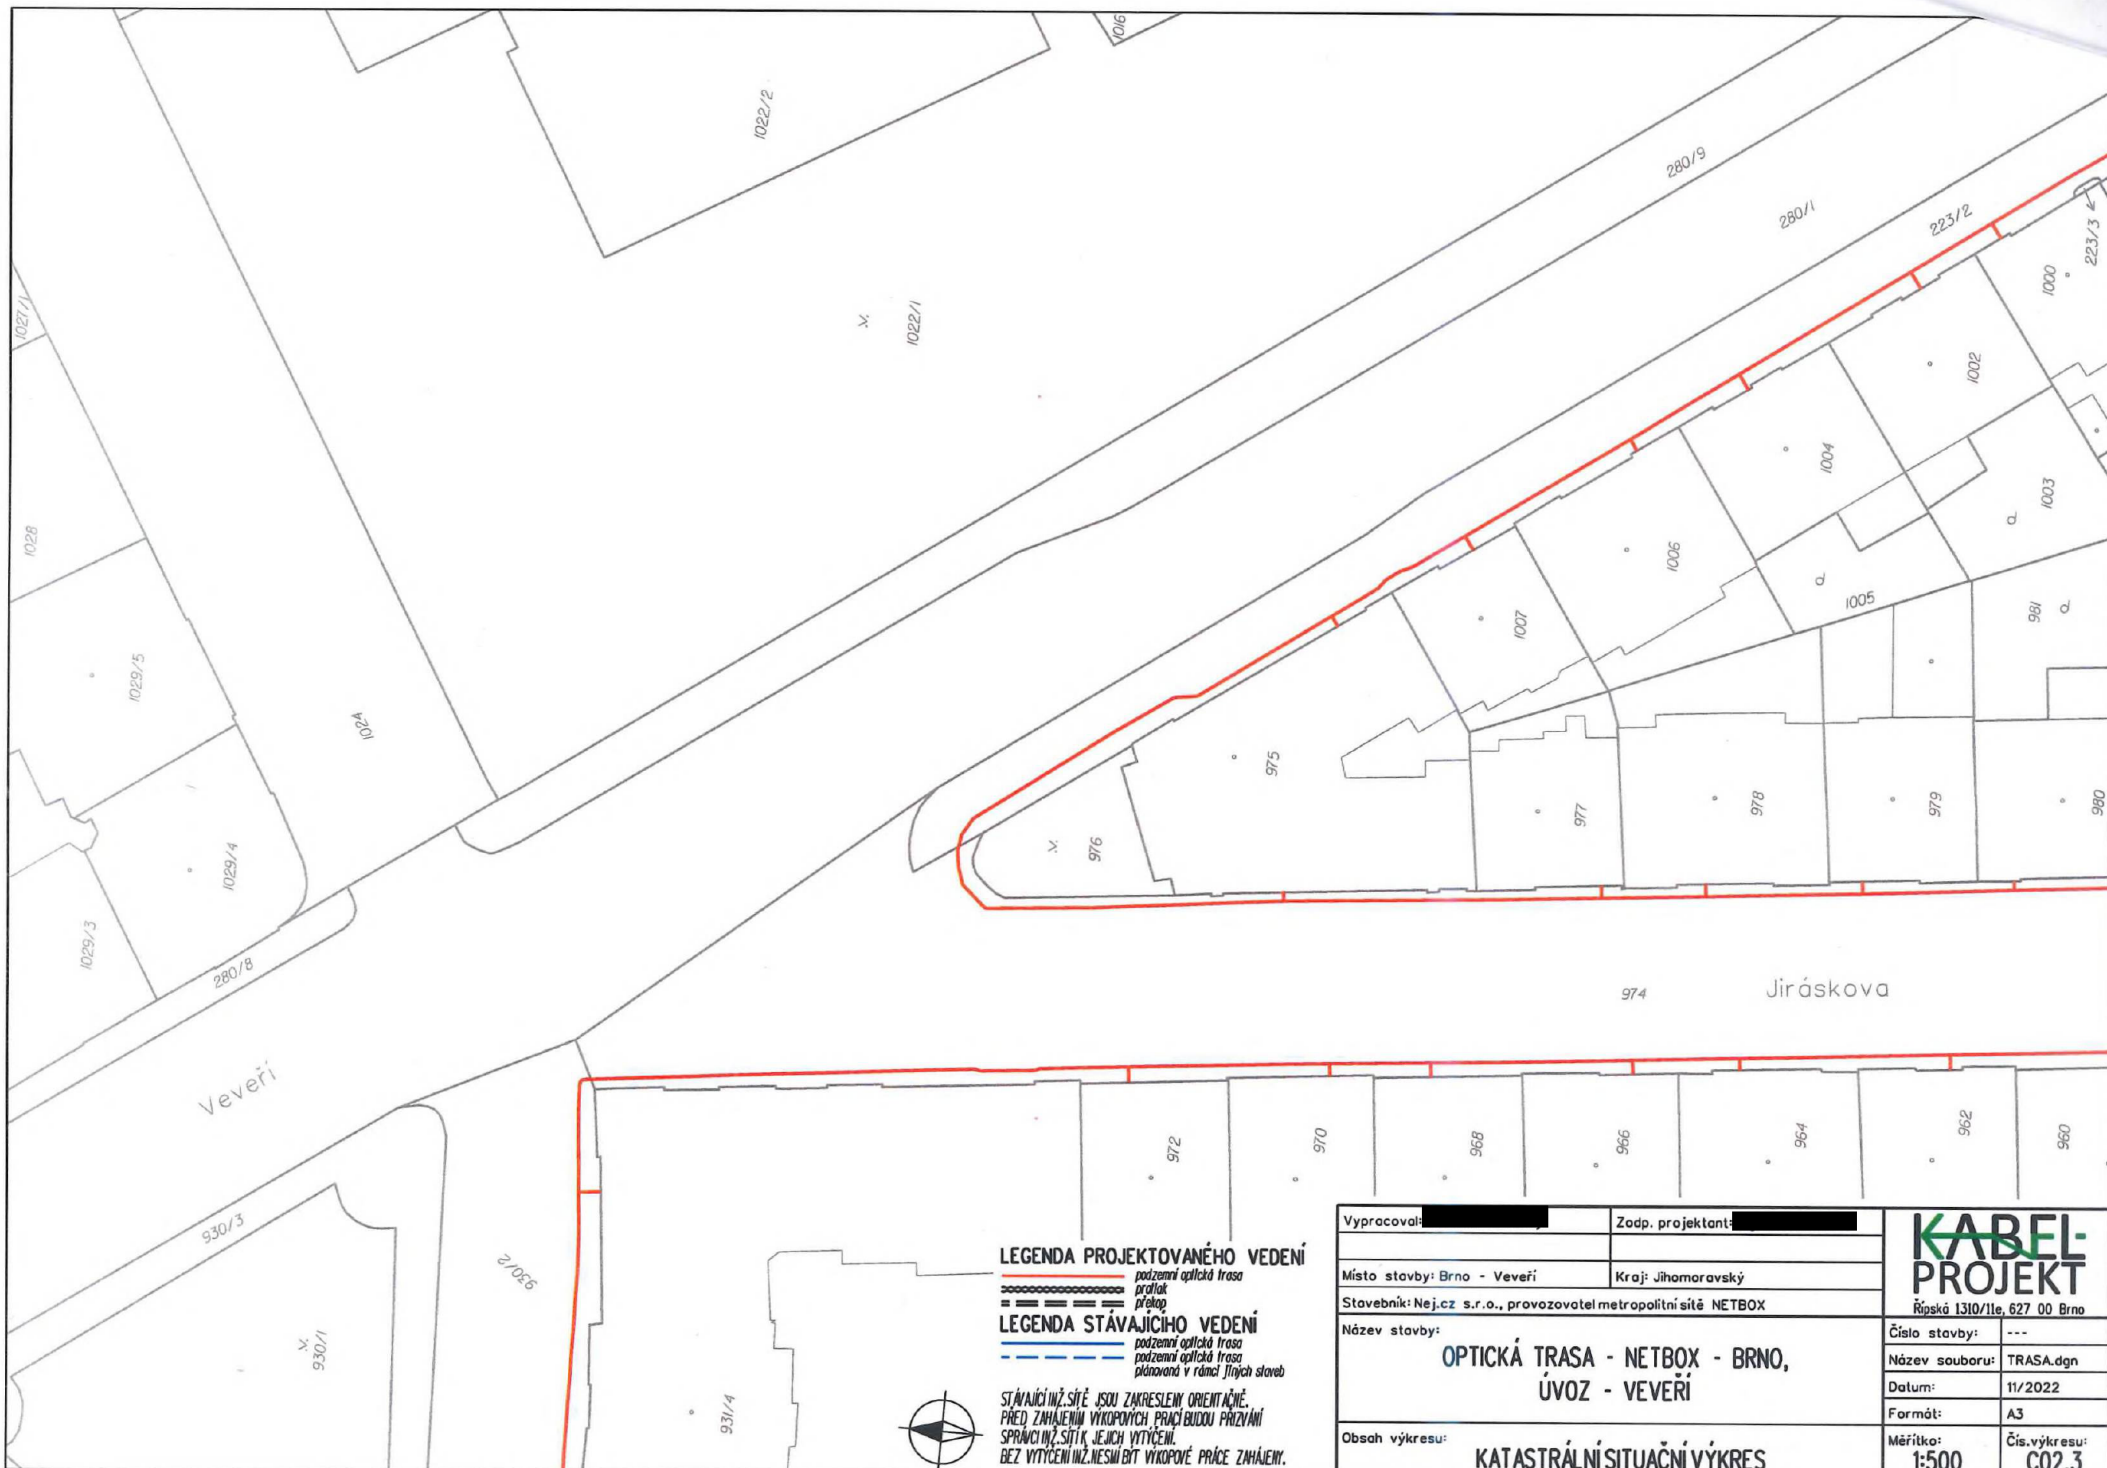


LEGENDA PROJEKTOVANÉHO VEDENÍ

- podzemní optická trasa
 - průřez
 - průřez
- # LEGENDA STÁVAJÍCÍHO VEDENÍ
- podzemní optická trasa
 - podzemní optická trasa
 - plánovaná v rámci jiných staveb

STÁVAJÍCÍ INŽ. SÍTĚ JSOU ZAKRESLENY ORIENTAČNĚ.
PŘED ZAHÁJENÍM VYKOPOVÝCH PRACÍ BUDE PRÍZVÁNÍ
SPRÁVCI INŽ. SÍTÍ K JEJICH VYTÝČENÍ.
BEZ VYTÝČENÍ INŽ. NESMÍ BÝT VYKOPOVÉ PRÁCE ZAHÁJENY.

Vypracoval: [REDACTED]	Zodp. projektant: [REDACTED]	KABEL PROJEKT Rápská 1310/11e, 627 00 Brno
Místo stavby: Brno - Veverí	Kraj: Jihomoravský	
Stavebník: Nej.cz s.r.o., provozovatel metropolitní sítě NETBOX		
Název stavby: OPTICKÁ TRASA - NETBOX - BRNO, ÚVOZ - VEVEŘÍ		Číslo stavby: ---
Obsah výkresu: KATASTRÁLNÍ SITUAČNÍ VÝKRES		Název souboru: TRASA.dgn
		Datum: 11/2022
		Formát: A3
		Měřítko: 1:500
		Čís. výkresu: C02.3

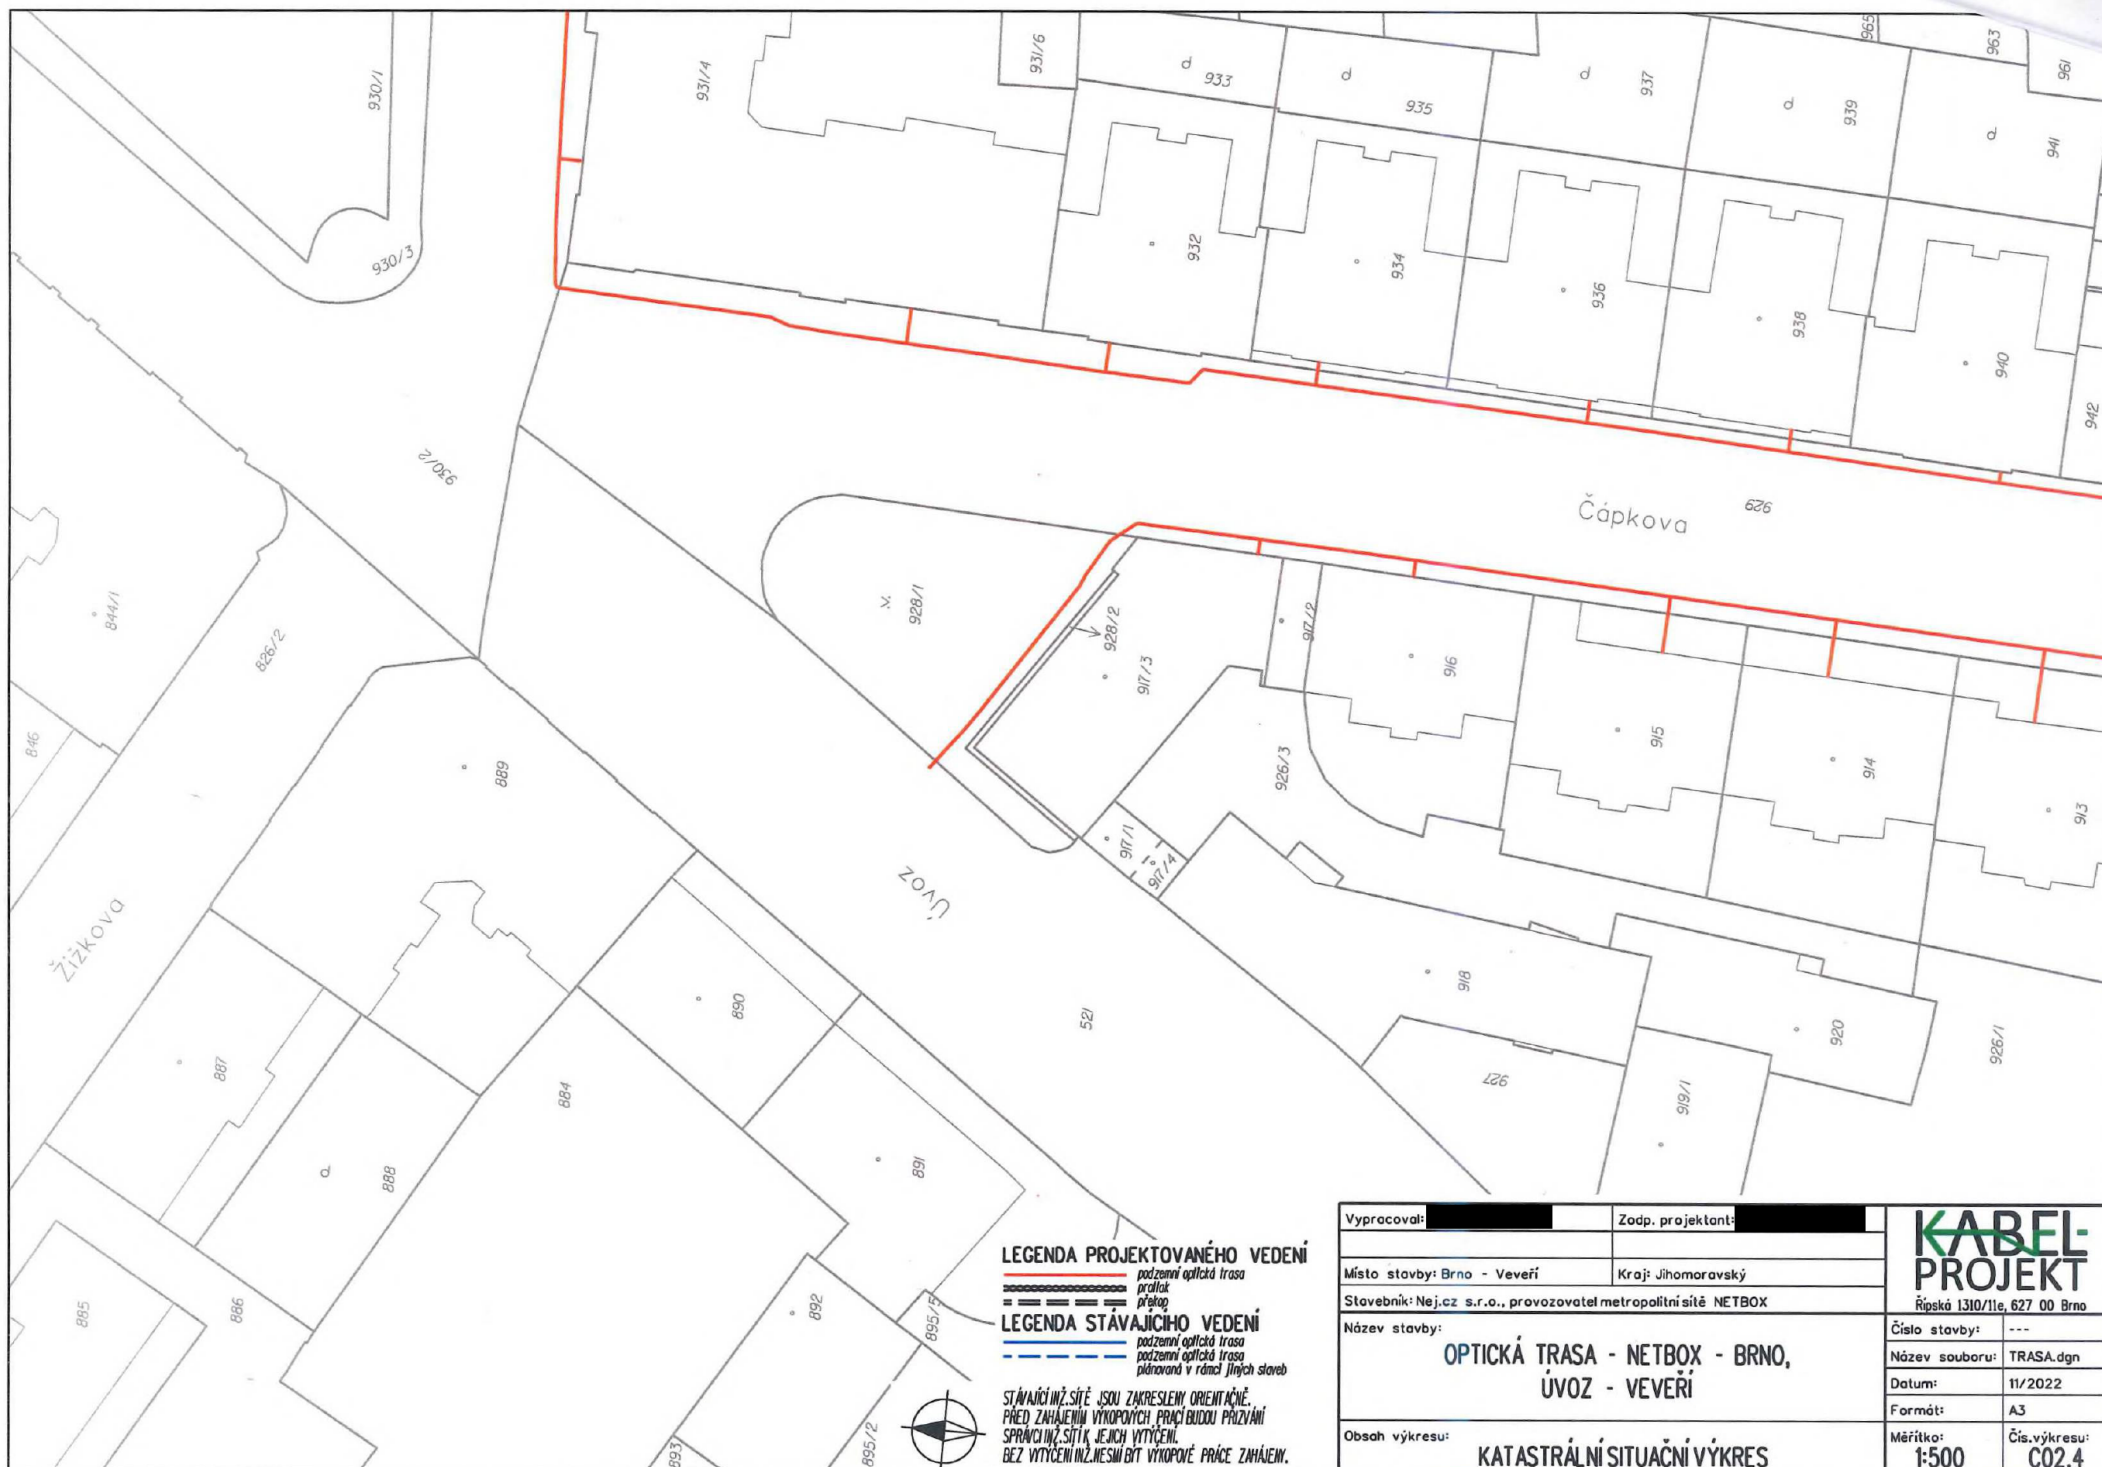

Vypracoval:		Zodp. projektant:		KABEL-PROJEKT Řípská 1310/11e, 627 00 Brno	
Místo stavby:	Brno - Veverí	Kraj:	Jihomoravský		
Stavebník: Nej.cz s.r.o., provozovatel metropolitní sítě NETBOX					
Název stavby:	OPTICKÁ TRASA - NETBOX - BRNO, ÚVOZ - VEVEŘÍ			Číslo stavby:	---
				Název souboru:	TRASA.dgn
				Datum:	11/2022
				Formát:	A3
Obsah výkresu:	KATASTRÁLNÍ SITUAČNÍ VÝKRES			Měřítko:	1:500
				Čís.výkresu:	C02.4