


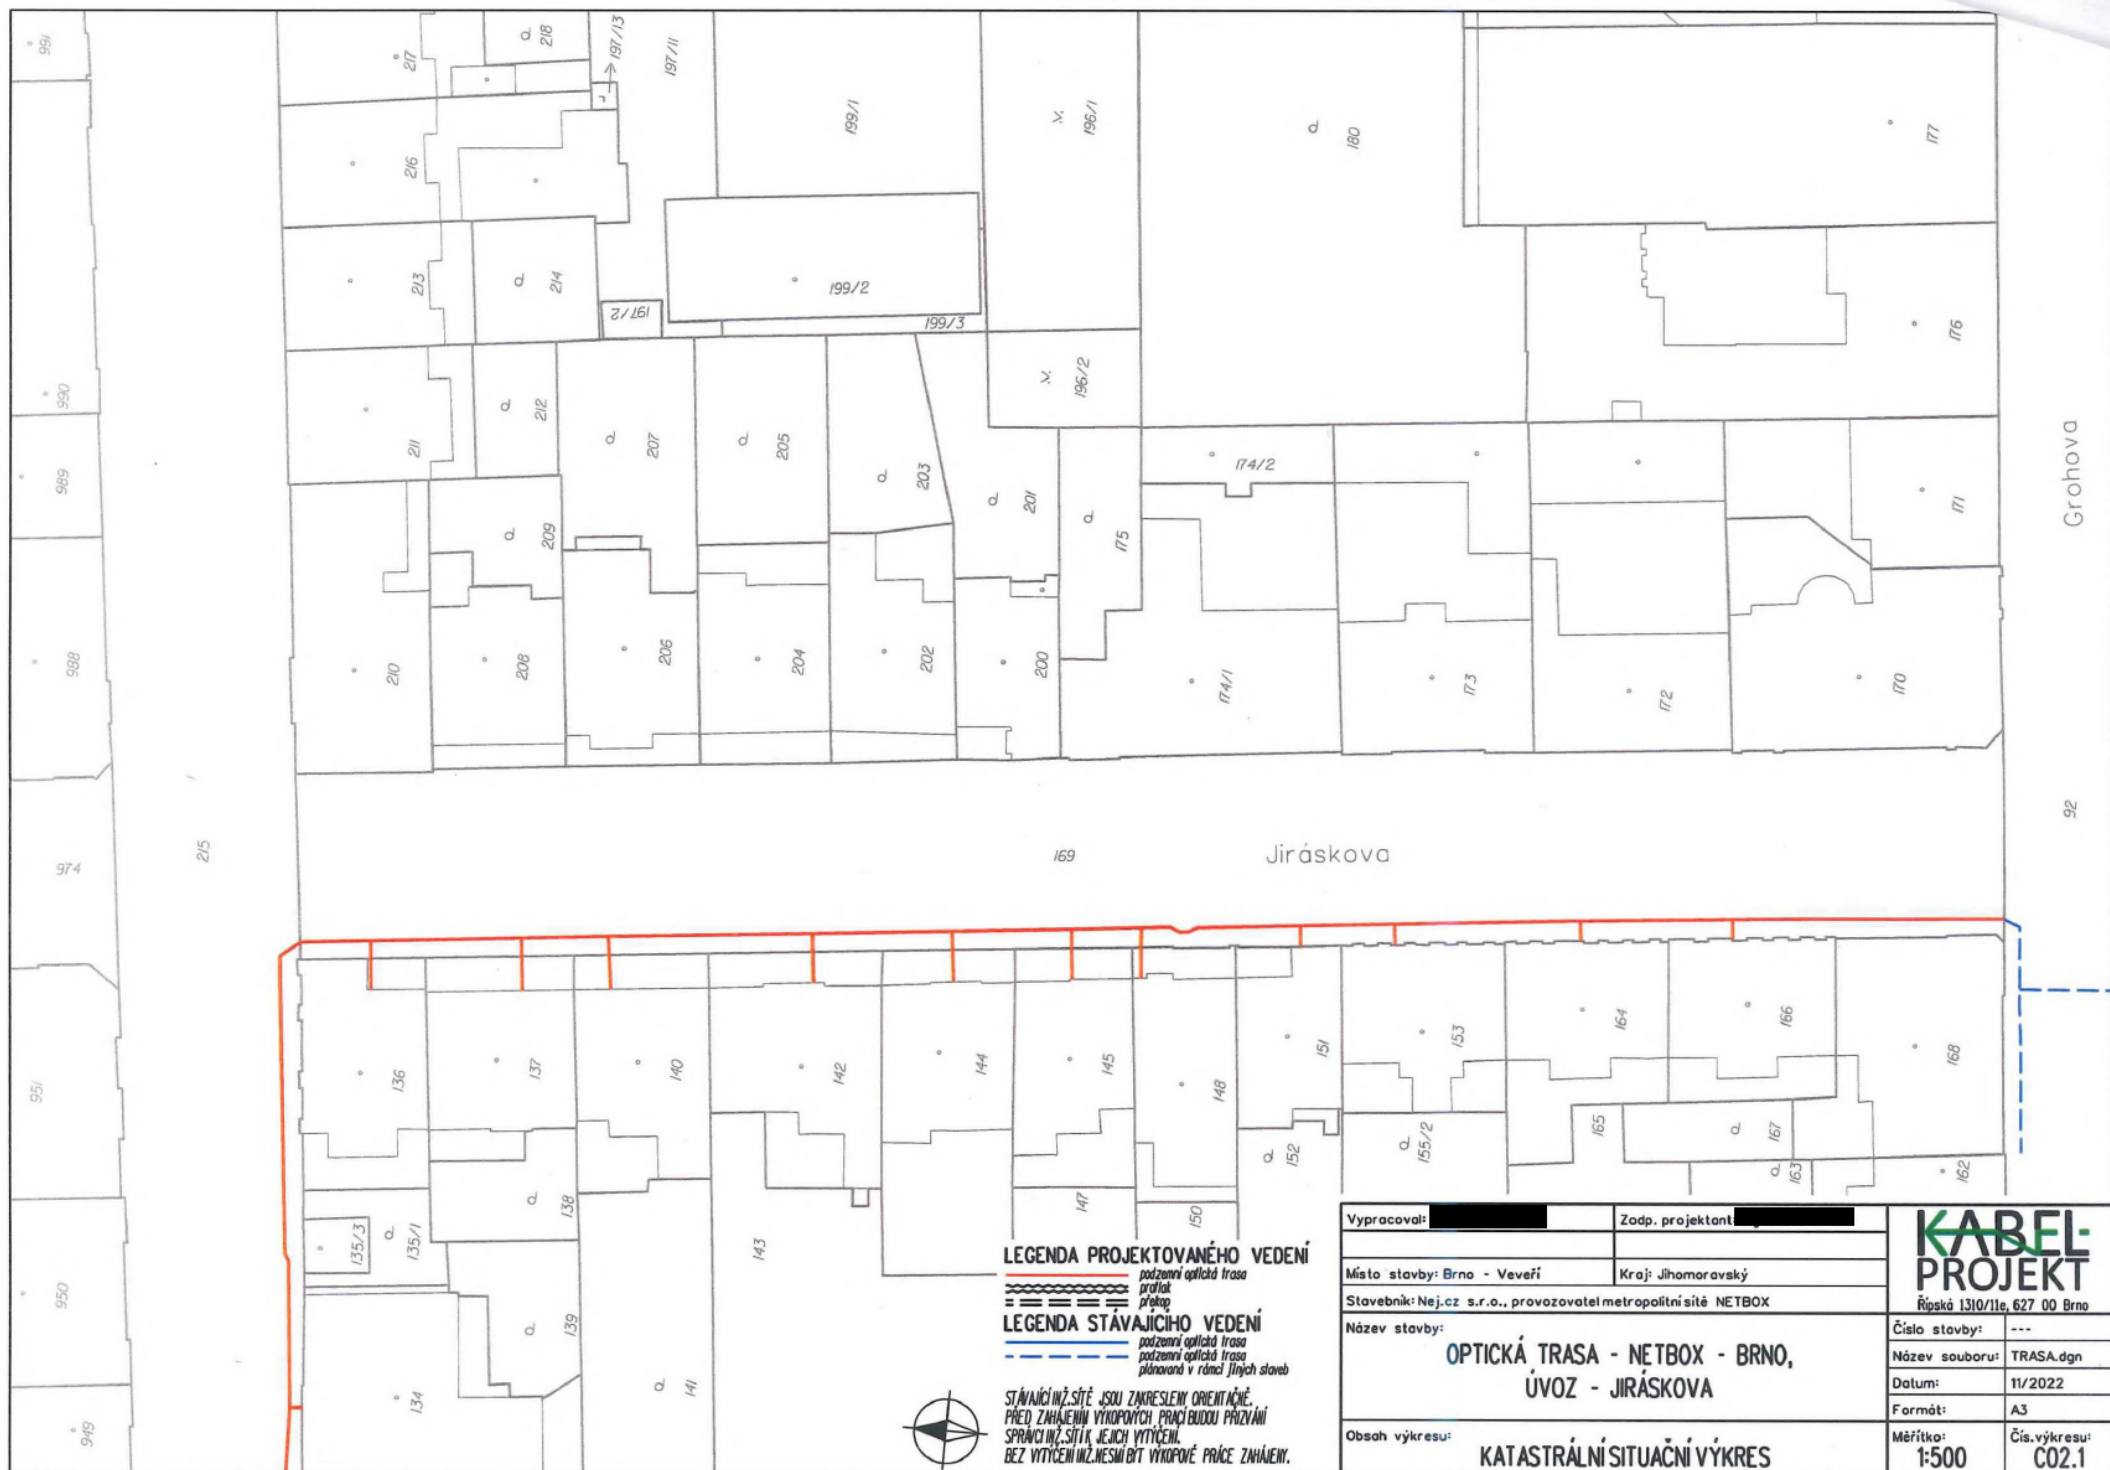

Vypracoval:	Zodp. projektant:
Místo stavby: Brno - Veveří	Kraj: Jihomoravský
Stavebník: Nej.cz s.r.o., provozovatel metropolitní sítě NETBOX	
Název stavby: OPTICKÁ TRASA - NETBOX - BRNO, ÚVOZ - JIRÁSKOVA	
Obsah výkresu: KATASTRÁLNÍ SITUAČNÍ VÝKRES	




LEGENDA PROJEKTOVANÉHO VEDENÍ

podzemní optická trasa
 příkop
 přechod
LEGENDA STÁVAJÍCÍHO VEDENÍ
 podzemní optická trasa
 podzemní optická trasa plánovaná v rámci jiných staveb



STÁVAJÍCÍ INŽ. SÍTĚ JSOU ZNAMENY OŘIENTACNĚ.
 PŘED ZAČETÍM VÝKOPNÝCH PRACÍ BUDDU PRŮZVĚNÍ
 SPRÁVCI INŽ. SÍTÍ, JEJICH VYTÝČENÍ.
 BEZ VYTÝČENÍ INŽ. NESMÍ BÝT VÝKOPNÉ PRÁCE ZAČÁTENY.

Vypracoval: [REDACTED]	Zodp. projektant: [REDACTED]	KABEL-PROJEKT Řípská 1310/11e, 627 00 Brno
Místo stavby: Brno - Veverí	Kraj: Jihomoravský	
Stavebník: Nej.cz s.r.o., provozovatel metropolitní sítě NETBOX		
Název stavby: OPTICKÁ TRASA - NETBOX - BRNO, ÚVOZ - JIRÁSKOVA		Číslo stavby: ---
		Název souboru: TRASA.dgn
		Datum: 11/2022
		Formát: A3
Obsah výkresu: KATASTRÁLNÍ SITUACNÍ VÝKRES		Měřítko: 1:500
		Čís.výkresu: C02.2

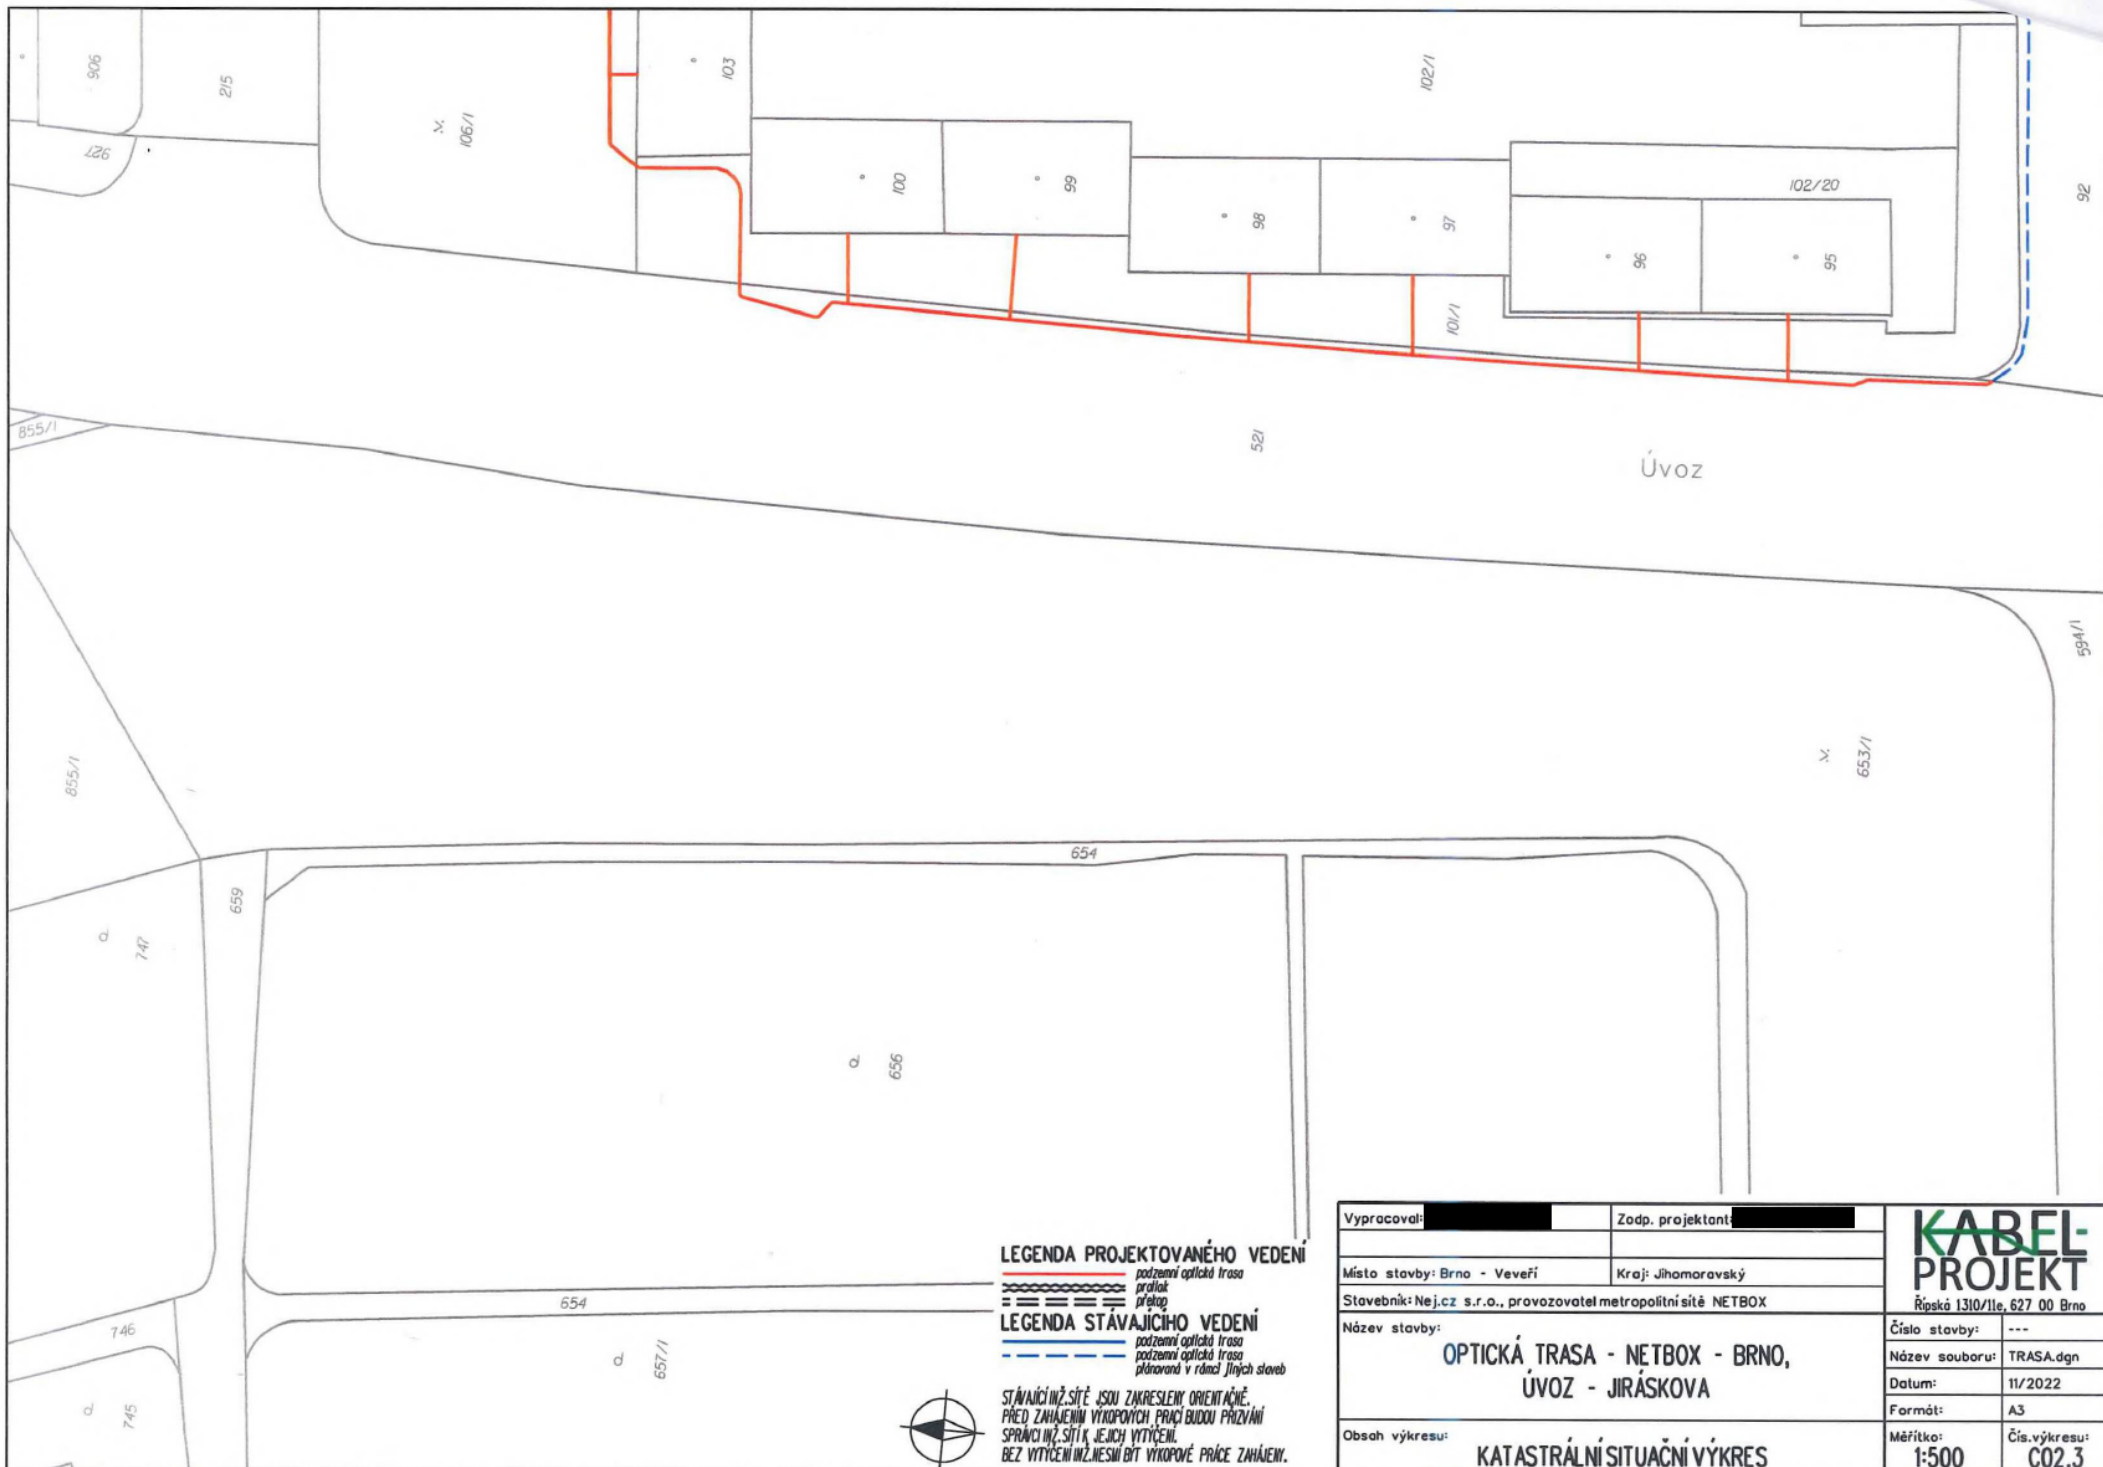

LEGENDA PROJEKTOVANÉHO VEDENÍ

— podzemní optická trasa
 = přelák
 = překop

LEGENDA STÁVAJÍCÍHO VEDENÍ

— podzemní optická trasa
 — podzemní optická trasa
 — plánovaná v rámci jiných staveb



STÁVAJÍCÍ INŽ. SÍTĚ JSOU ZAKRESLENY ORIENTAČNĚ.
 PŘED ZAČETÍM VÝKOPŮ PRÁČI BUDOU PRŮZVĚNY
 SPRÁVCI INŽ. SÍTĚ JEJICH VYTČENÍ.
 BEZ VYTČENÍ INŽ. NESMÍ BÝT VÝKOPOVÉ PRÁČE ZAČETY.

Vypracoval:	Zodp. projektant:	KABEL-PROJEKT Řipská 1310/11e, 627 00 Brno	
Místo stavby: Brno - Veveří	Kraj: Jihoomoravský		
Stavebník: Nej.cz s.r.o., provozovatel metropolitní sítě NETBOX		Číslo stavby:	---
Název stavby:		Název souboru:	TRASA.dgn
OPTICKÁ TRASA - NETBOX - BRNO, ÚVOZ - JIRÁSKOVA		Datum:	11/2022
		Formát:	A3
Obsah výkresu:		Měřítko:	Čís.výkresu:
KATASTRÁLNÍ SITUAČNÍ VÝKRES		1:500	C02.3