


LEGENDA PROJEKTOVANÉHO VEDENÍ
 podzemní optická trasa
 profil
 přechod
LEGENDA STÁVAJÍCÍHO VEDENÍ
 podzemní optická trasa
 podzemní optická trasa
 plánovaná v rámci jiných staveb



STÁVAJÍCÍ INŽ. SÍTĚ JSOU ZAKRESLENY ORIENTAČNĚ.
 PŘED ZAHÁJENÍM VÝKOPNÝCH PRÁČÍ BUDOU PRÁZDNYMI
 SPRÁVCI INŽ. SÍTÍ K JEJICH VYTÝČENÍ.
 BEZ VYTÝČENÍ INŽ. NESMÍ BÝT VÝKOPNÉ PRÁČE ZAHÁJENY.

<table border="1"> <tr> <td>Vypracoval: [REDACTED]</td> <td>Zodp. projektant: [REDACTED]</td> </tr> <tr> <td>Místo stavby: Brno - Veverí</td> <td>Kraj: Jihomoravský</td> </tr> <tr> <td colspan="2">Stavebník: Nej.cz s.r.o., provozovatel metropolitní sítě NETBOX</td> </tr> <tr> <td colspan="2"> Název stavby: OPTICKÁ TRASA - NETBOX - BRNO, ÚVOZ - GROHOVA </td> </tr> <tr> <td colspan="2">Obsah výkresu: KATASTRÁLNÍ SITUACNÍ VÝKRES</td> </tr> </table>	Vypracoval: [REDACTED]	Zodp. projektant: [REDACTED]	Místo stavby: Brno - Veverí	Kraj: Jihomoravský	Stavebník: Nej.cz s.r.o., provozovatel metropolitní sítě NETBOX		Název stavby: OPTICKÁ TRASA - NETBOX - BRNO, ÚVOZ - GROHOVA		Obsah výkresu: KATASTRÁLNÍ SITUACNÍ VÝKRES		<table border="1"> <tr> <td>Číslo stavby:</td> <td>---</td> </tr> <tr> <td>Název souboru:</td> <td>TRASA.dgn</td> </tr> <tr> <td>Datum:</td> <td>11/2022</td> </tr> <tr> <td>Formát:</td> <td>A3</td> </tr> <tr> <td>Měřítko:</td> <td>1:500</td> </tr> <tr> <td>Čís.výkresu:</td> <td>C02.1</td> </tr> </table>	Číslo stavby:	---	Název souboru:	TRASA.dgn	Datum:	11/2022	Formát:	A3	Měřítko:	1:500	Čís.výkresu:	C02.1
Vypracoval: [REDACTED]	Zodp. projektant: [REDACTED]																						
Místo stavby: Brno - Veverí	Kraj: Jihomoravský																						
Stavebník: Nej.cz s.r.o., provozovatel metropolitní sítě NETBOX																							
Název stavby: OPTICKÁ TRASA - NETBOX - BRNO, ÚVOZ - GROHOVA																							
Obsah výkresu: KATASTRÁLNÍ SITUACNÍ VÝKRES																							
Číslo stavby:	---																						
Název souboru:	TRASA.dgn																						
Datum:	11/2022																						
Formát:	A3																						
Měřítko:	1:500																						
Čís.výkresu:	C02.1																						

KABEL-PROJEKT
 Řípská 1310/1e, 627 00 Brno

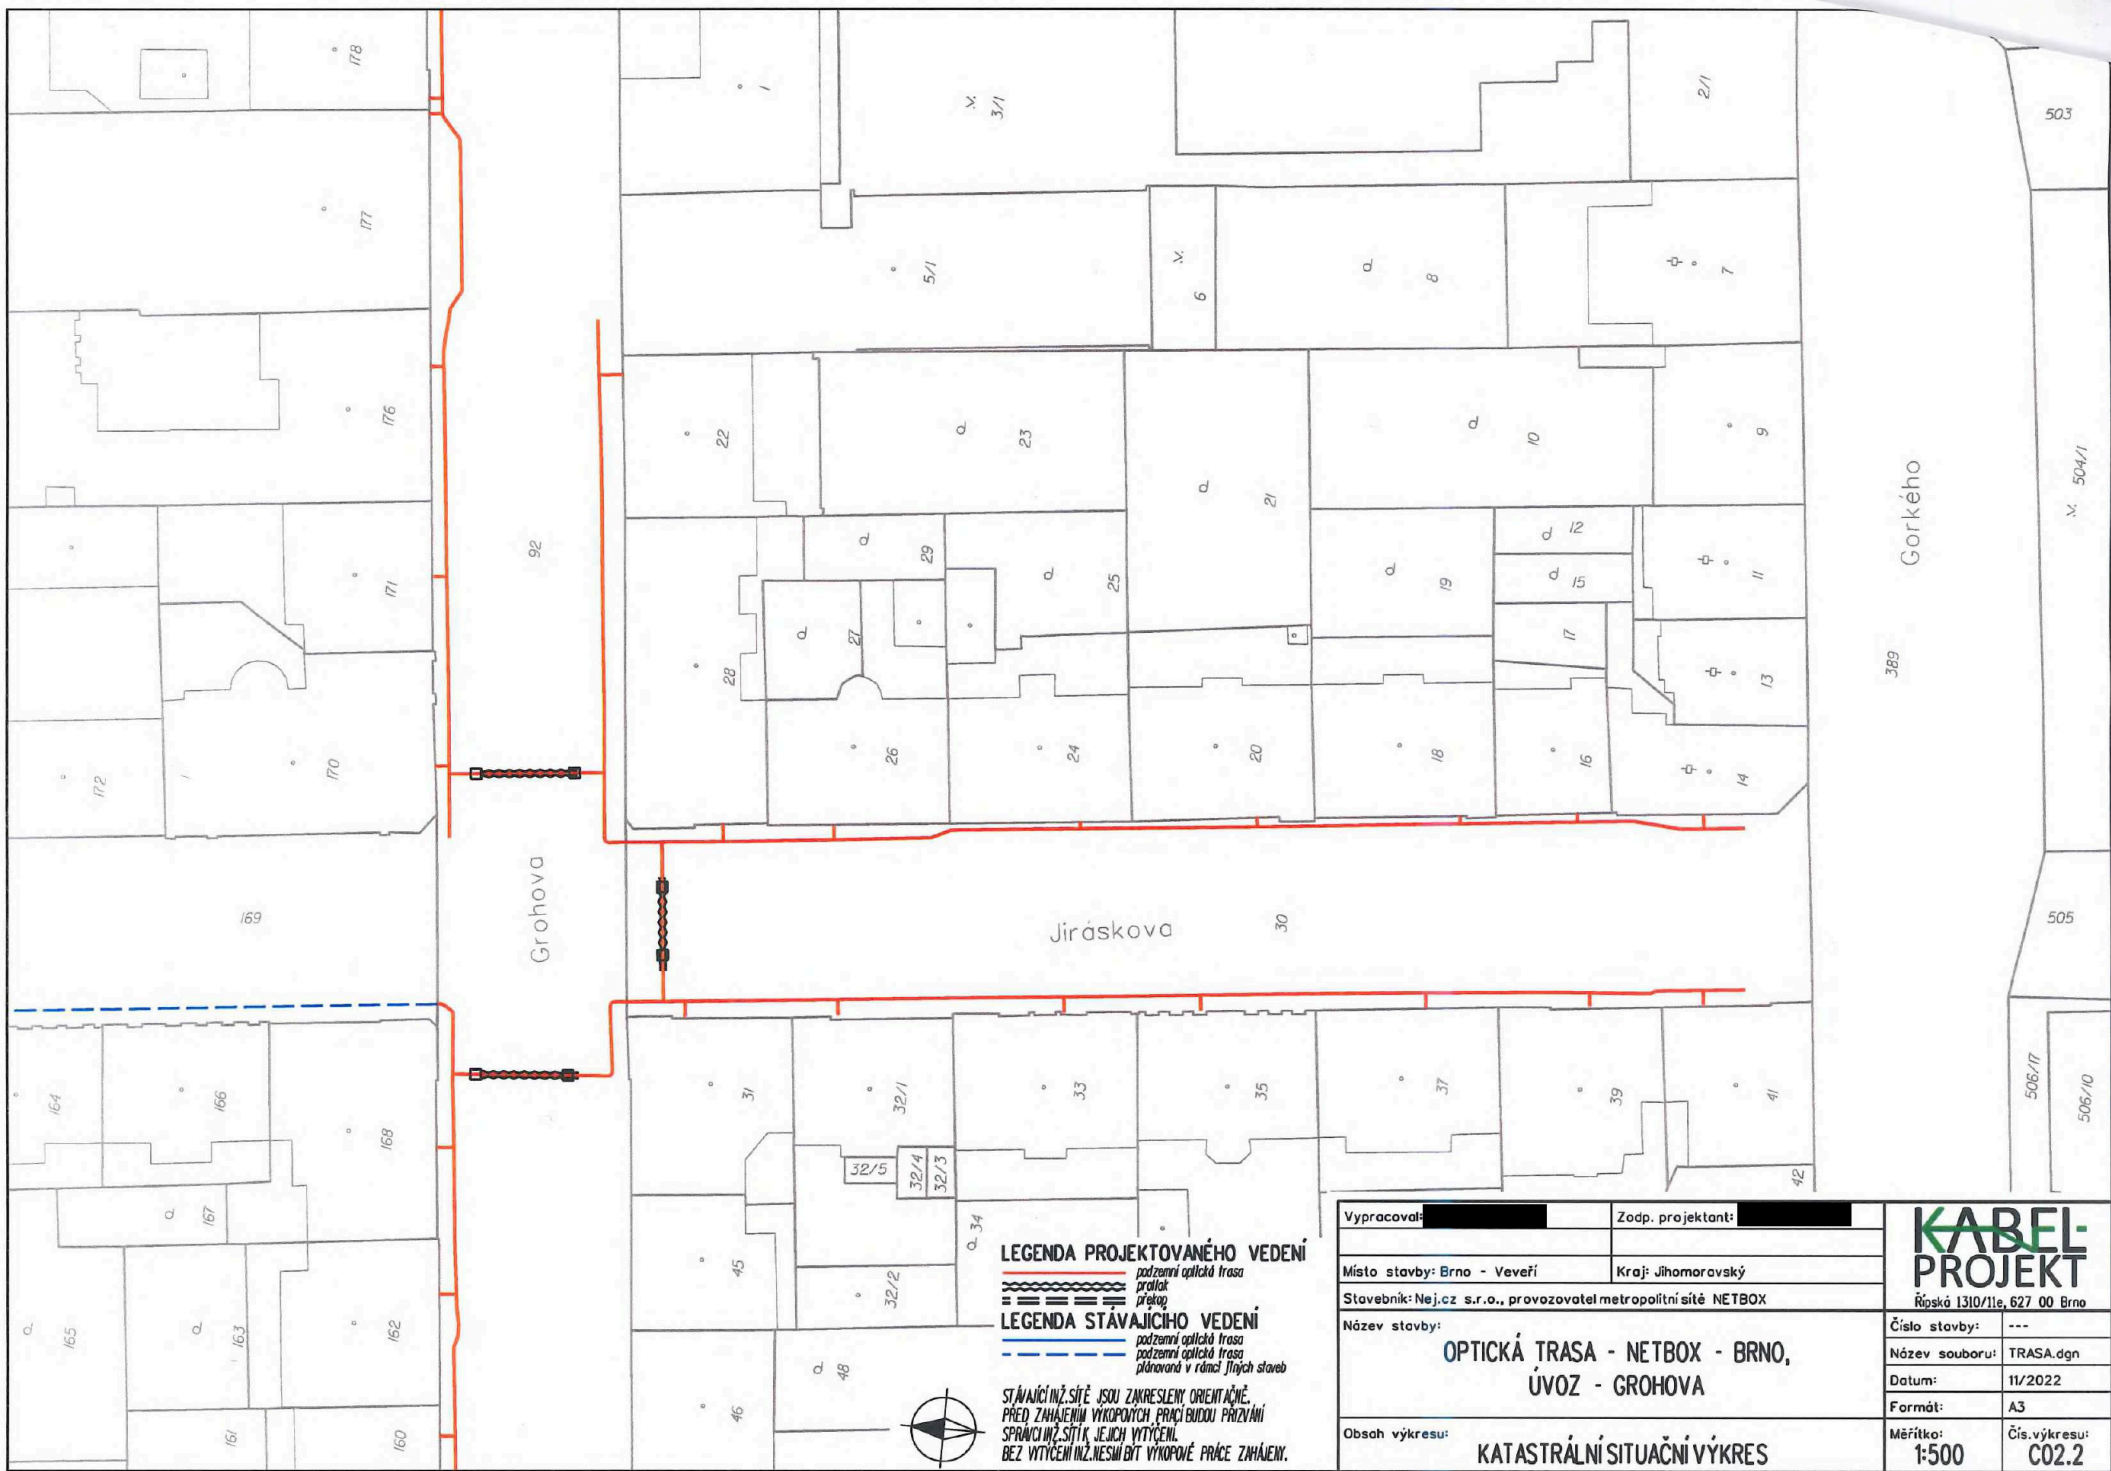

LEGENDA PROJEKTOVANÉHO VEDENÍ
 podzemní optická trasa
 prolák
 přelák


LEGENDA STÁVAJÍCÍHO VEDENÍ
 podzemní optická trasa
 podzemní optická trasa plánovaná v rámci jiných staveb

STÁVAJÍCÍ INŽ. SÍŤE JSOU ZAKRESLENY ORIENTAČNĚ.
 PŘED ZAHÁJENÍM VÝKOPŮ PRÁCE BUDOU PRIZVÁNÍ
 SPRÁVCI INŽ. SÍŤEK JEJICH VYTČENÍ.
 BEZ VYTČENÍ INŽ. NESMÍ BÝT VÝKOPÉ PRÁCE ZAHÁJENY.



Vypracoval: [REDACTED]	Zodp. projektant: [REDACTED]
Místo stavby: Brno - Veverí	Kraj: Jihomoravský
Stavebník: Nej.cz s.r.o., provozovatel metropolitní sítě NETBOX	
Název stavby: OPTICKÁ TRASA - NETBOX - BRNO, ÚVOZ - GROHOVA	
Obsah výkresu: KATASTRÁLNÍ SITUAČNÍ VÝKRES	

KABEL PROJEKT Řípská 1310/11e, 627 00 Brno	
Číslo stavby: ---	
Název souboru: TRASA.dgn	
Datum: 11/2022	
Formát: A3	
Měřítko: 1:500	Čís.výkresu: C02.2

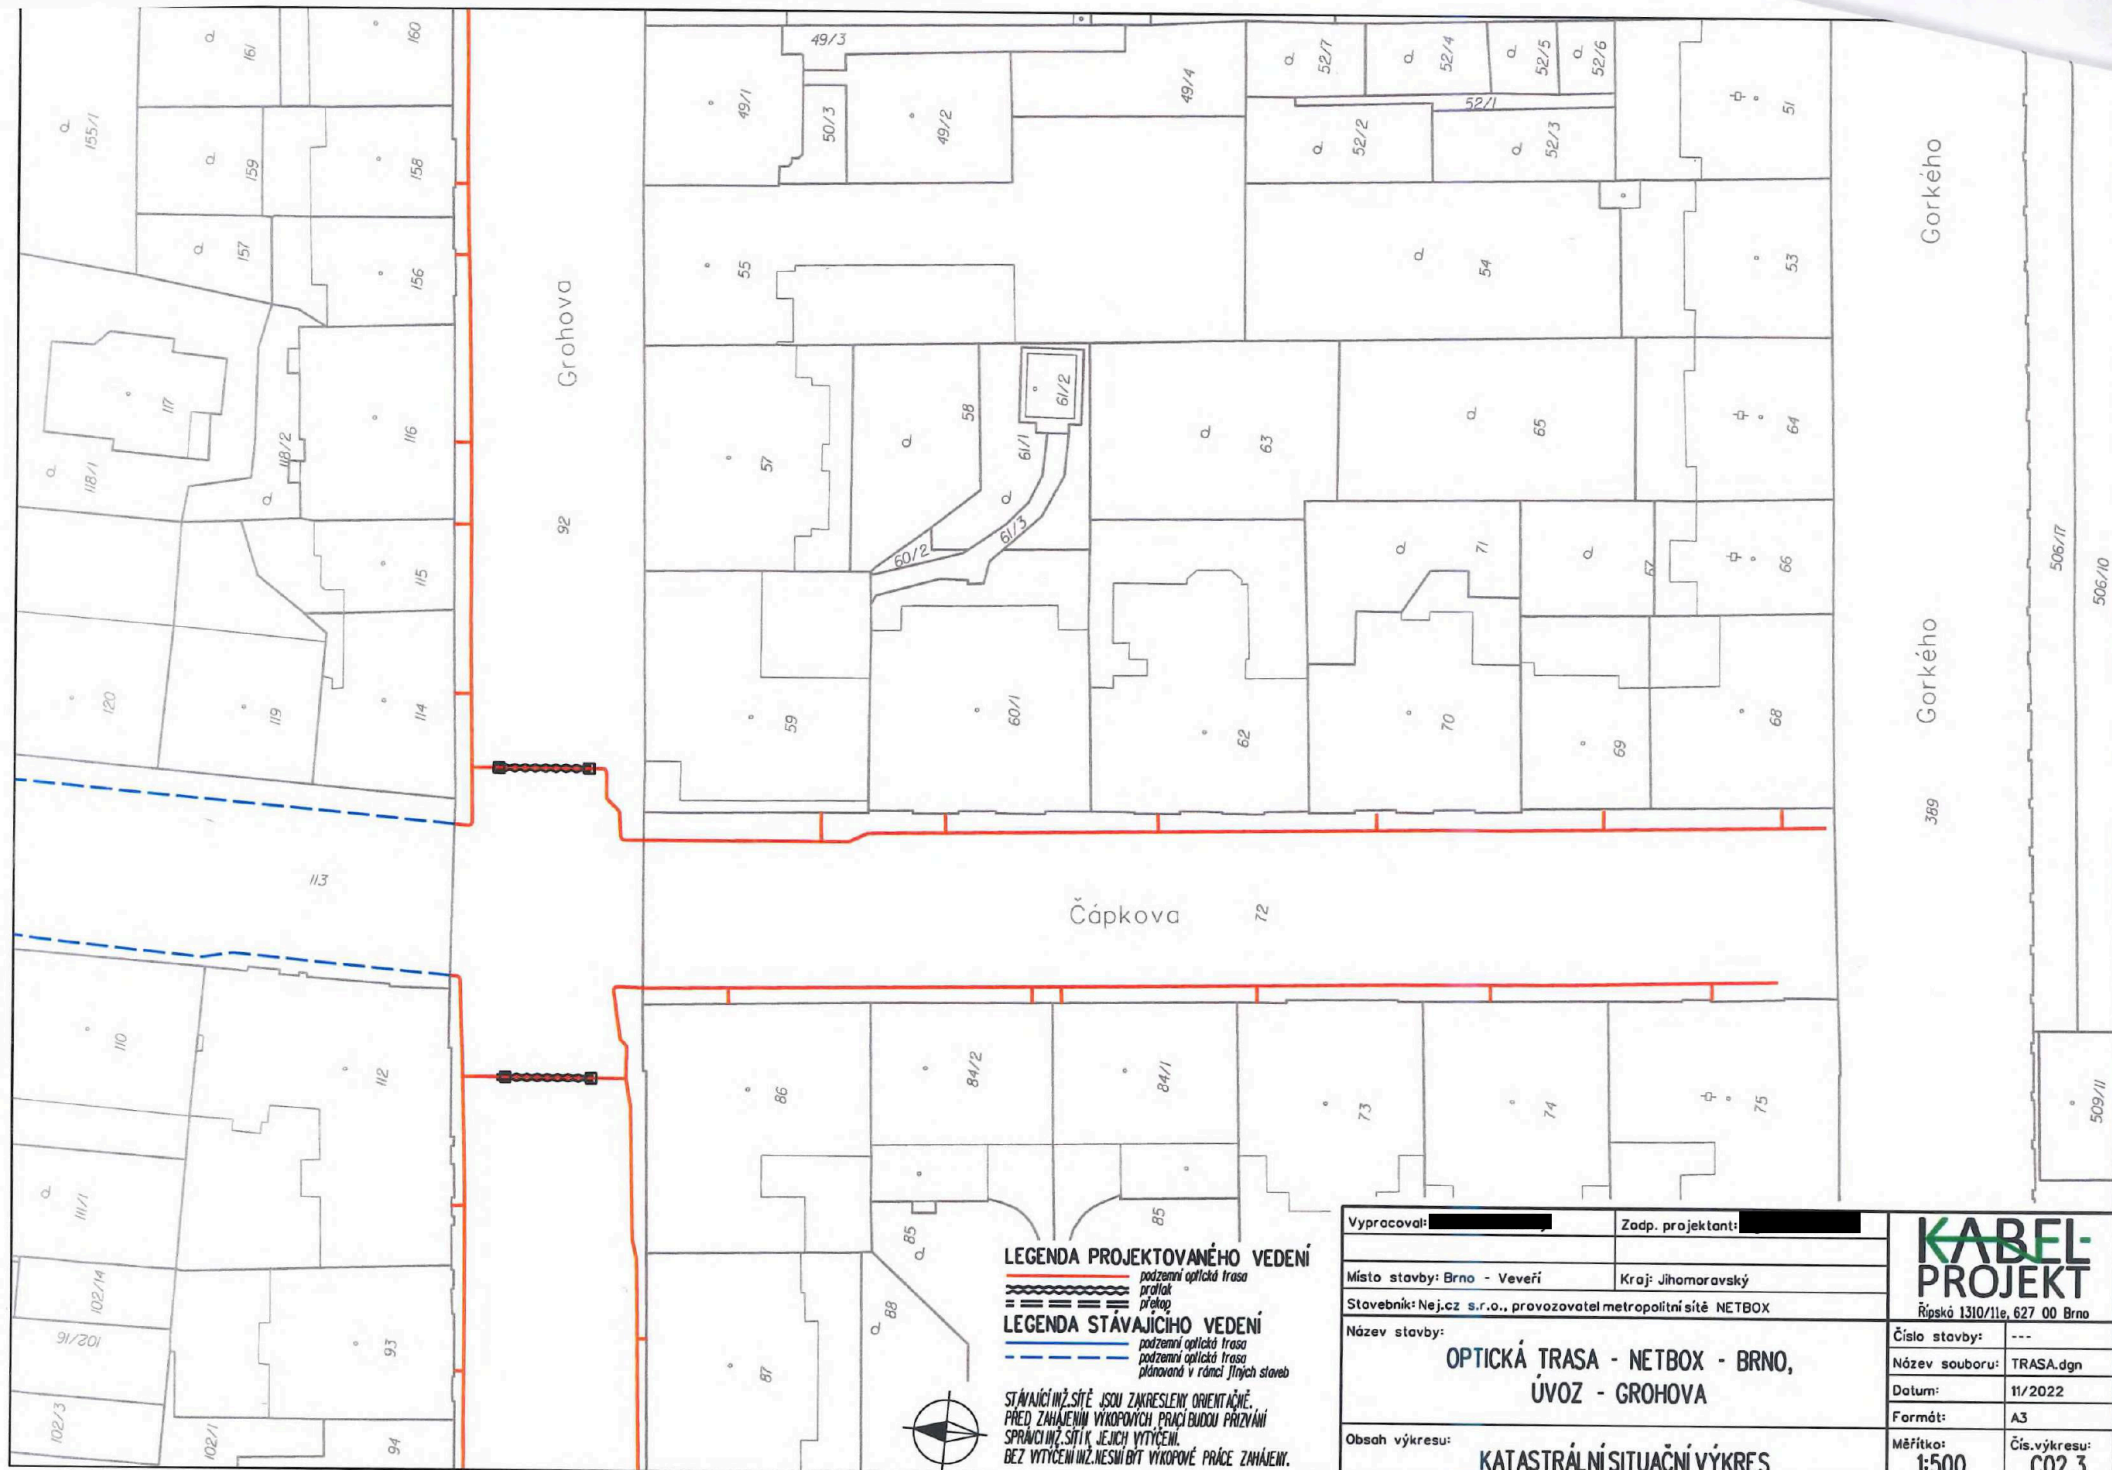

LEGENDA PROJEKTOVANÉHO VEDENÍ

podzemní optická trasa
 profil
 překlop


LEGENDA STÁVAJÍCÍHO VEDENÍ

podzemní optická trasa
 podzemní optická trasa plánovaná v rámci jiných staveb

STÁVAJÍCÍ INŽ. SÍTĚ JSOU ZAKRESLENY ORIENTAČNĚ.
 PŘED ZAHÁJENÍM VÝKOPNÝCH PRÁČÍ BUDOU PRÍZVÁNÍ
 SPRÁVCI INŽ. SÍTÍ K JEJICH VYTÍČENÍ.
 BEZ VYTÍČENÍ INŽ. NESMÍ BÝT VÝKOPNÉ PRÁČE ZAHÁJENY.




 
Vypracoval: ██████████ Místo stavby: Brno - Veveří Stavebník: Nej.cz s.r.o., provozovatel metropolitní sítě NETBOX Název stavby: OPTICKÁ TRASA - NETBOX - BRNO, ÚVOZ - GROHOVA Obsah výkresu: KATASTRÁLNÍ SITUAČNÍ VÝKRES	Zodp. projektant: ██████████ Kraj: Jihomoravský Řípská 1310/11e, 627 00 Brno Číslo stavby: --- Název souboru: TRASA.dgn Datum: 11/2022 Formát: A3 Měřítko: 1:500 Čís. výkresu: C02.3	KABEL-PROJEKT Řípská 1310/11e, 627 00 Brno
--	---	--

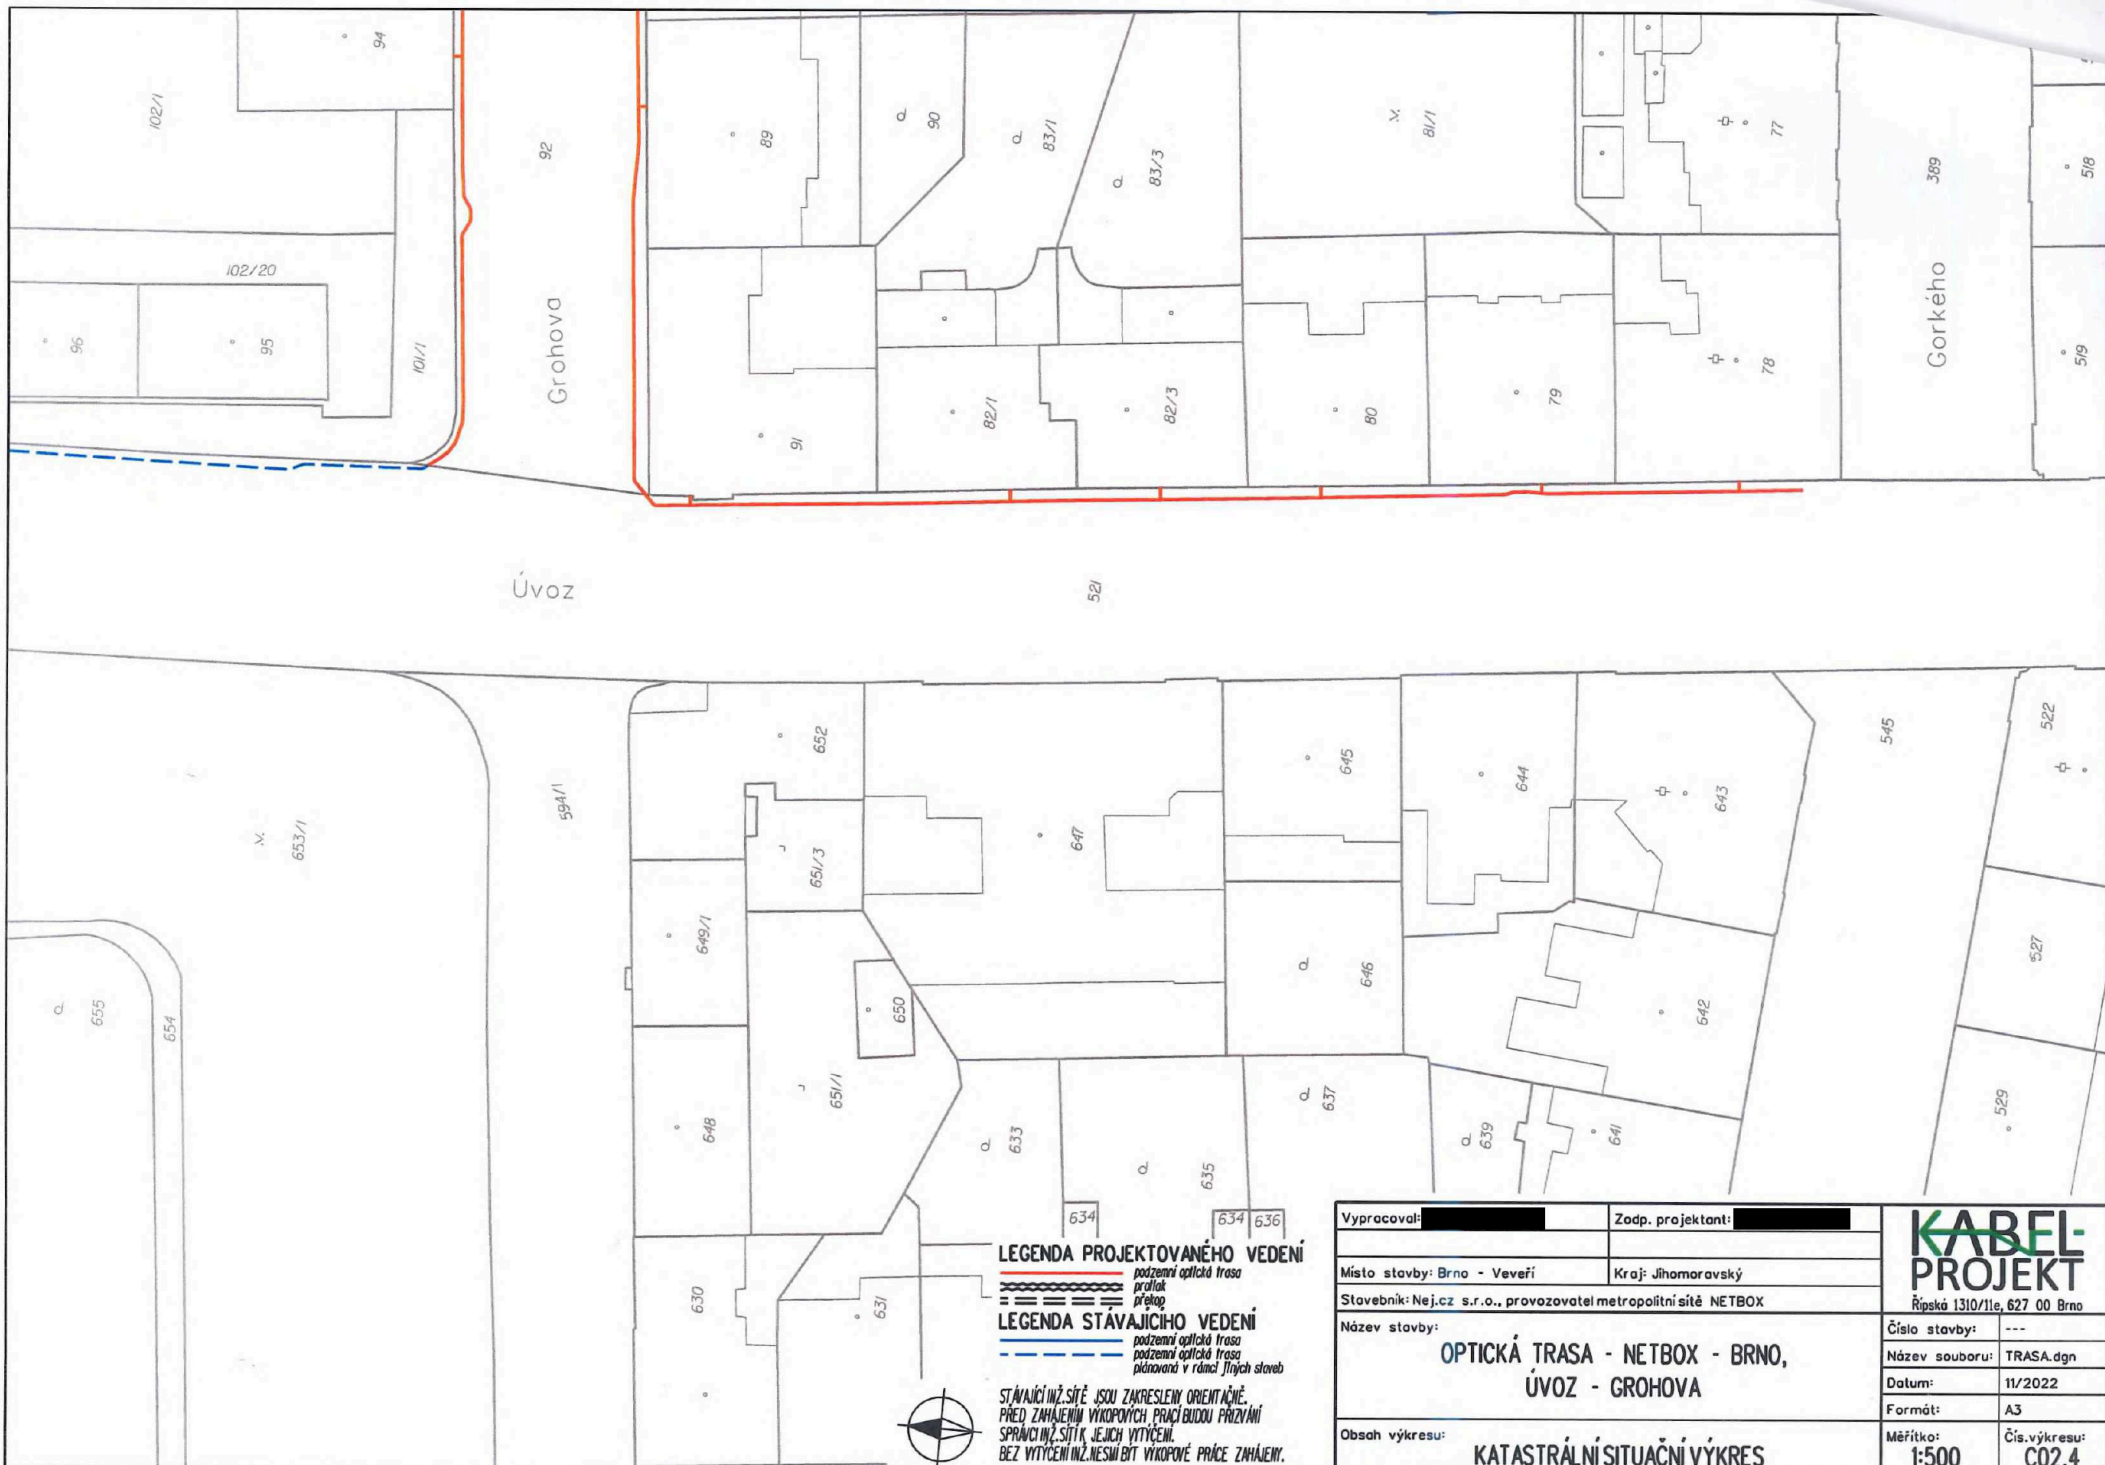

LEGENDA PROJEKTOVANÉHO VEDENÍ


 podzemní optická trasa
 profil

LEGENDA STÁVAJÍCÍHO VEDENÍ

 podzemní optická trasa
 podzemní optická trasa
 plánovaná v rámci třích staveb



STÁVAJÍCÍ INŽ. SÍTĚ JSOU ZAKRESLENY ORIENTAČNĚ.
 PŘED ZAHÁJENÍM VÝKOPNÝCH PRACÍ BUDDU PRŮVÁNÍ
 SPRÁVČI INŽ. SÍTÍ K JEJICH VYTÝČENÍ.
 BEZ VYTÝČENÍ INŽ. NESMÍ BÝT VÝKOPNÉ PRÁCE ZAHÁJENY.

Vypracoval:	Zodp. projektant:	 Řípská 1310/11e, 627 00 Brno
Místo stavby: Brno - Veveří	Kraj: Jihomoravský	
Stavebník: Nej.cz s.r.o., provozovatel metropolitní sítě NETBOX		Číslo stavby: ---
Název stavby: OPTICKÁ TRASA - NETBOX - BRNO, ÚVOZ - GROHOVA		Název souboru: TRASA.dgn
Obsah výkresu: KATASTRÁLNÍ SITUAČNÍ VÝKRES		Datum: 11/2022
		Formát: A3
		Měřítko: 1:500
		Čís. výkresu: C02.4