


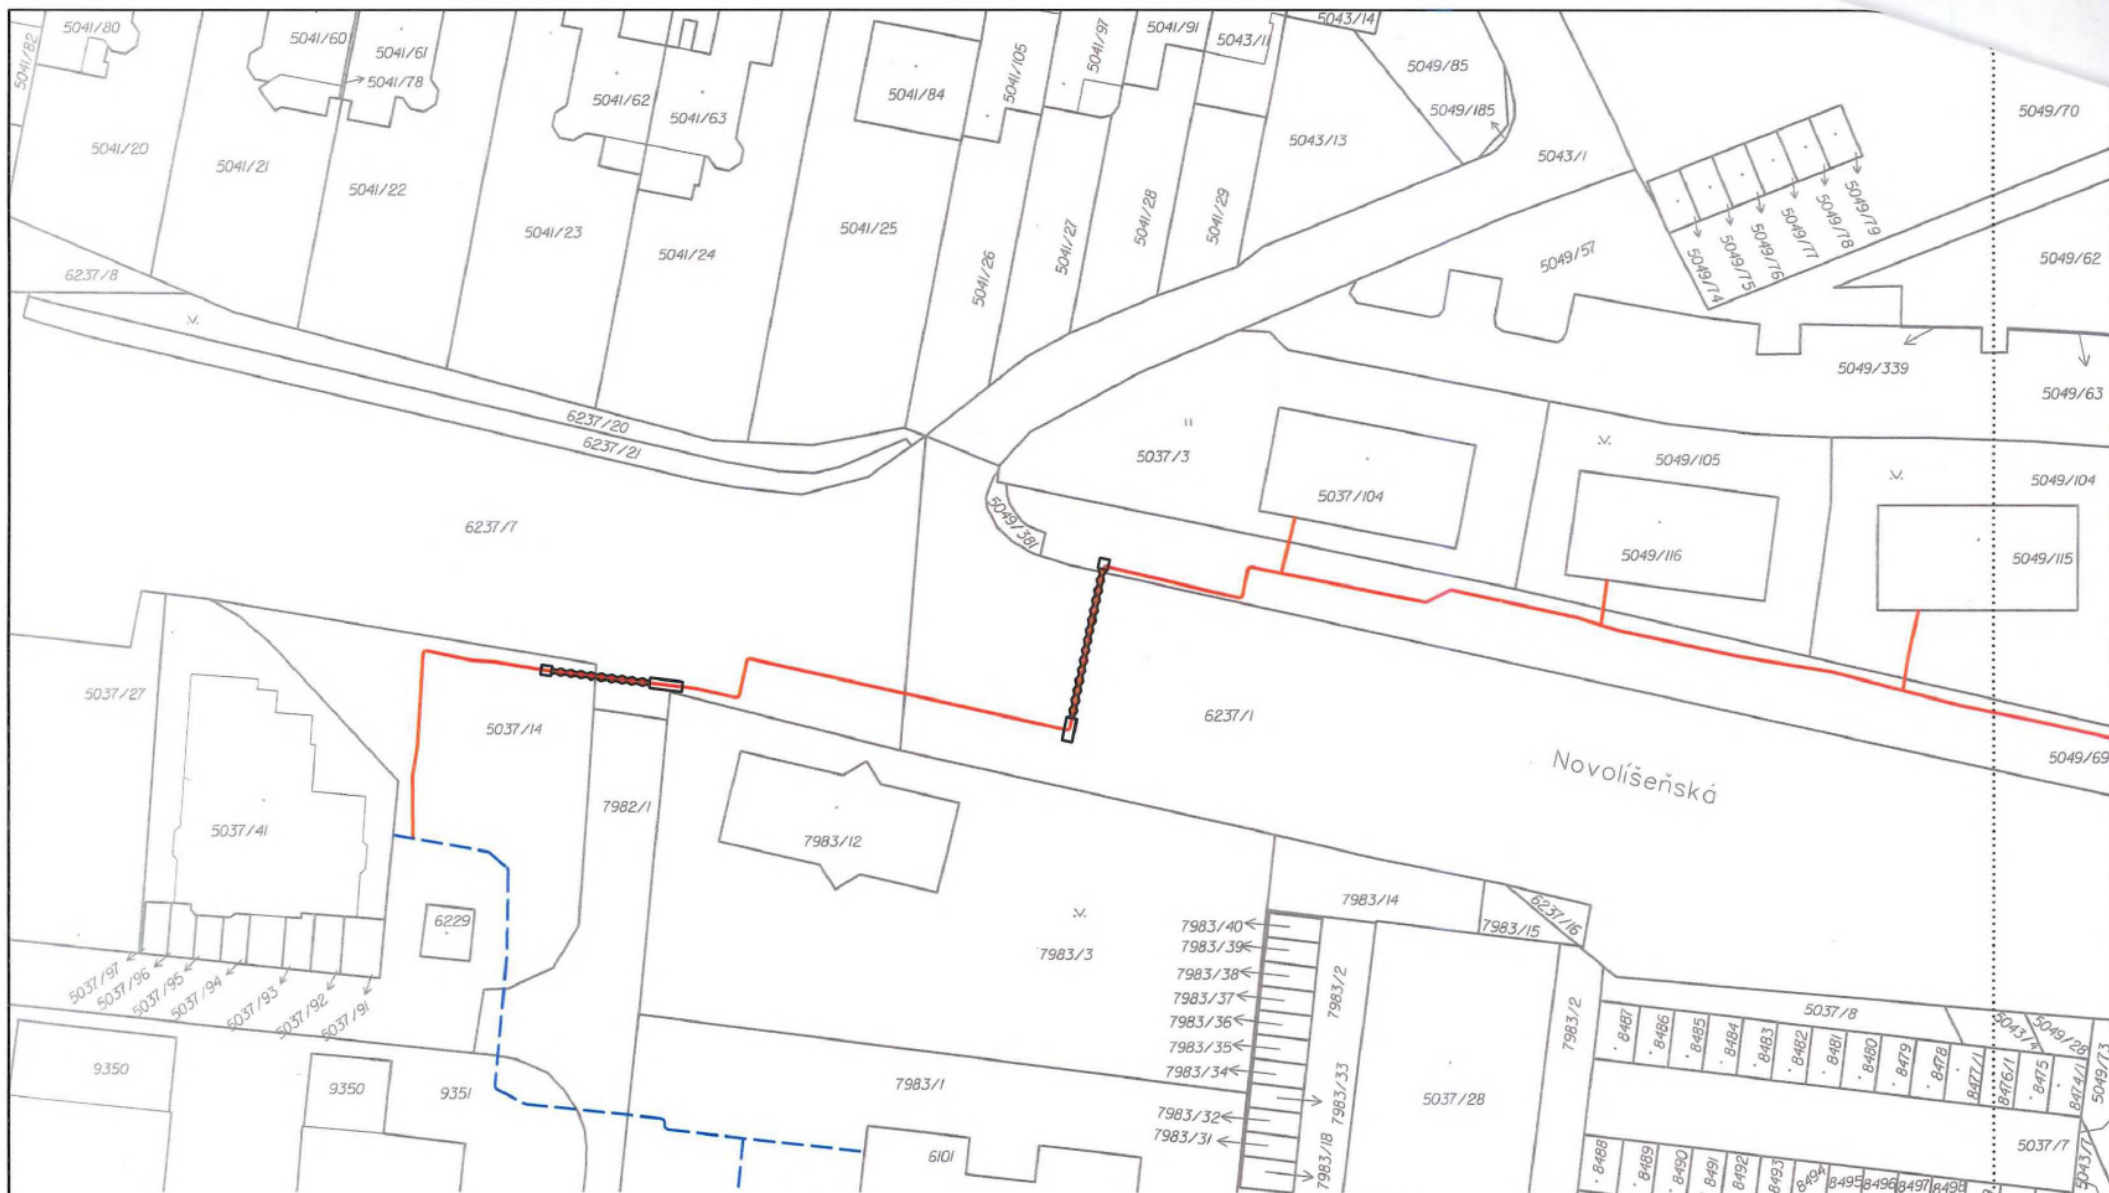


LEGENDA PROJEKTOVANÉHO VEDENÍ

podzemní optická trasa
průřez
překop
LEGENDA STÁVAJÍCÍHO VEDENÍ
podzemní optická trasa
podzemní optická trasa
plánovaná v rámci jiných staveb



STÁVAJÍCÍ INŽ. SÍTĚ JSOU ZMĚŘENY ORIENTAČNĚ.
PŘED ZAHÁJENÍM VÝKOPNÝCH PRACÍ BUDOU PRŮZKUMY
SPRAVCI INŽ. SÍTÍ JEJICH VYTÝČENÍ.
BEZ VYTÝČENÍ INŽ. NESMÍ BÝT VÝKOPNÉ PRÁCE ZAHÁJENY.

Vypracoval: [REDACTED]	Zodp. projektant: [REDACTED]	KABEL PROJEKT Řípská 1310/11e, 627 00 Brno
Místo stavby: Brno - Líšeň	Kraj: Jihomoravský	
Stavebník: Nej.cz s.r.o., provozovatel metropolitní sítě NETBOX		
Název stavby: OPTICKÁ TRASA SMART COMP A.S. - NETBOX - BRNO, PODBĚLOVÁ		Číslo stavby: ---
		Název souboru: TRASA.dgn
		Datum: 12/2022
		Formát: A3
Obsah výkresu: KATASTRÁLNÍ SITUACNÍ VÝKRES		Měřítko: 1:500
		Čís. výkresu: C02.1

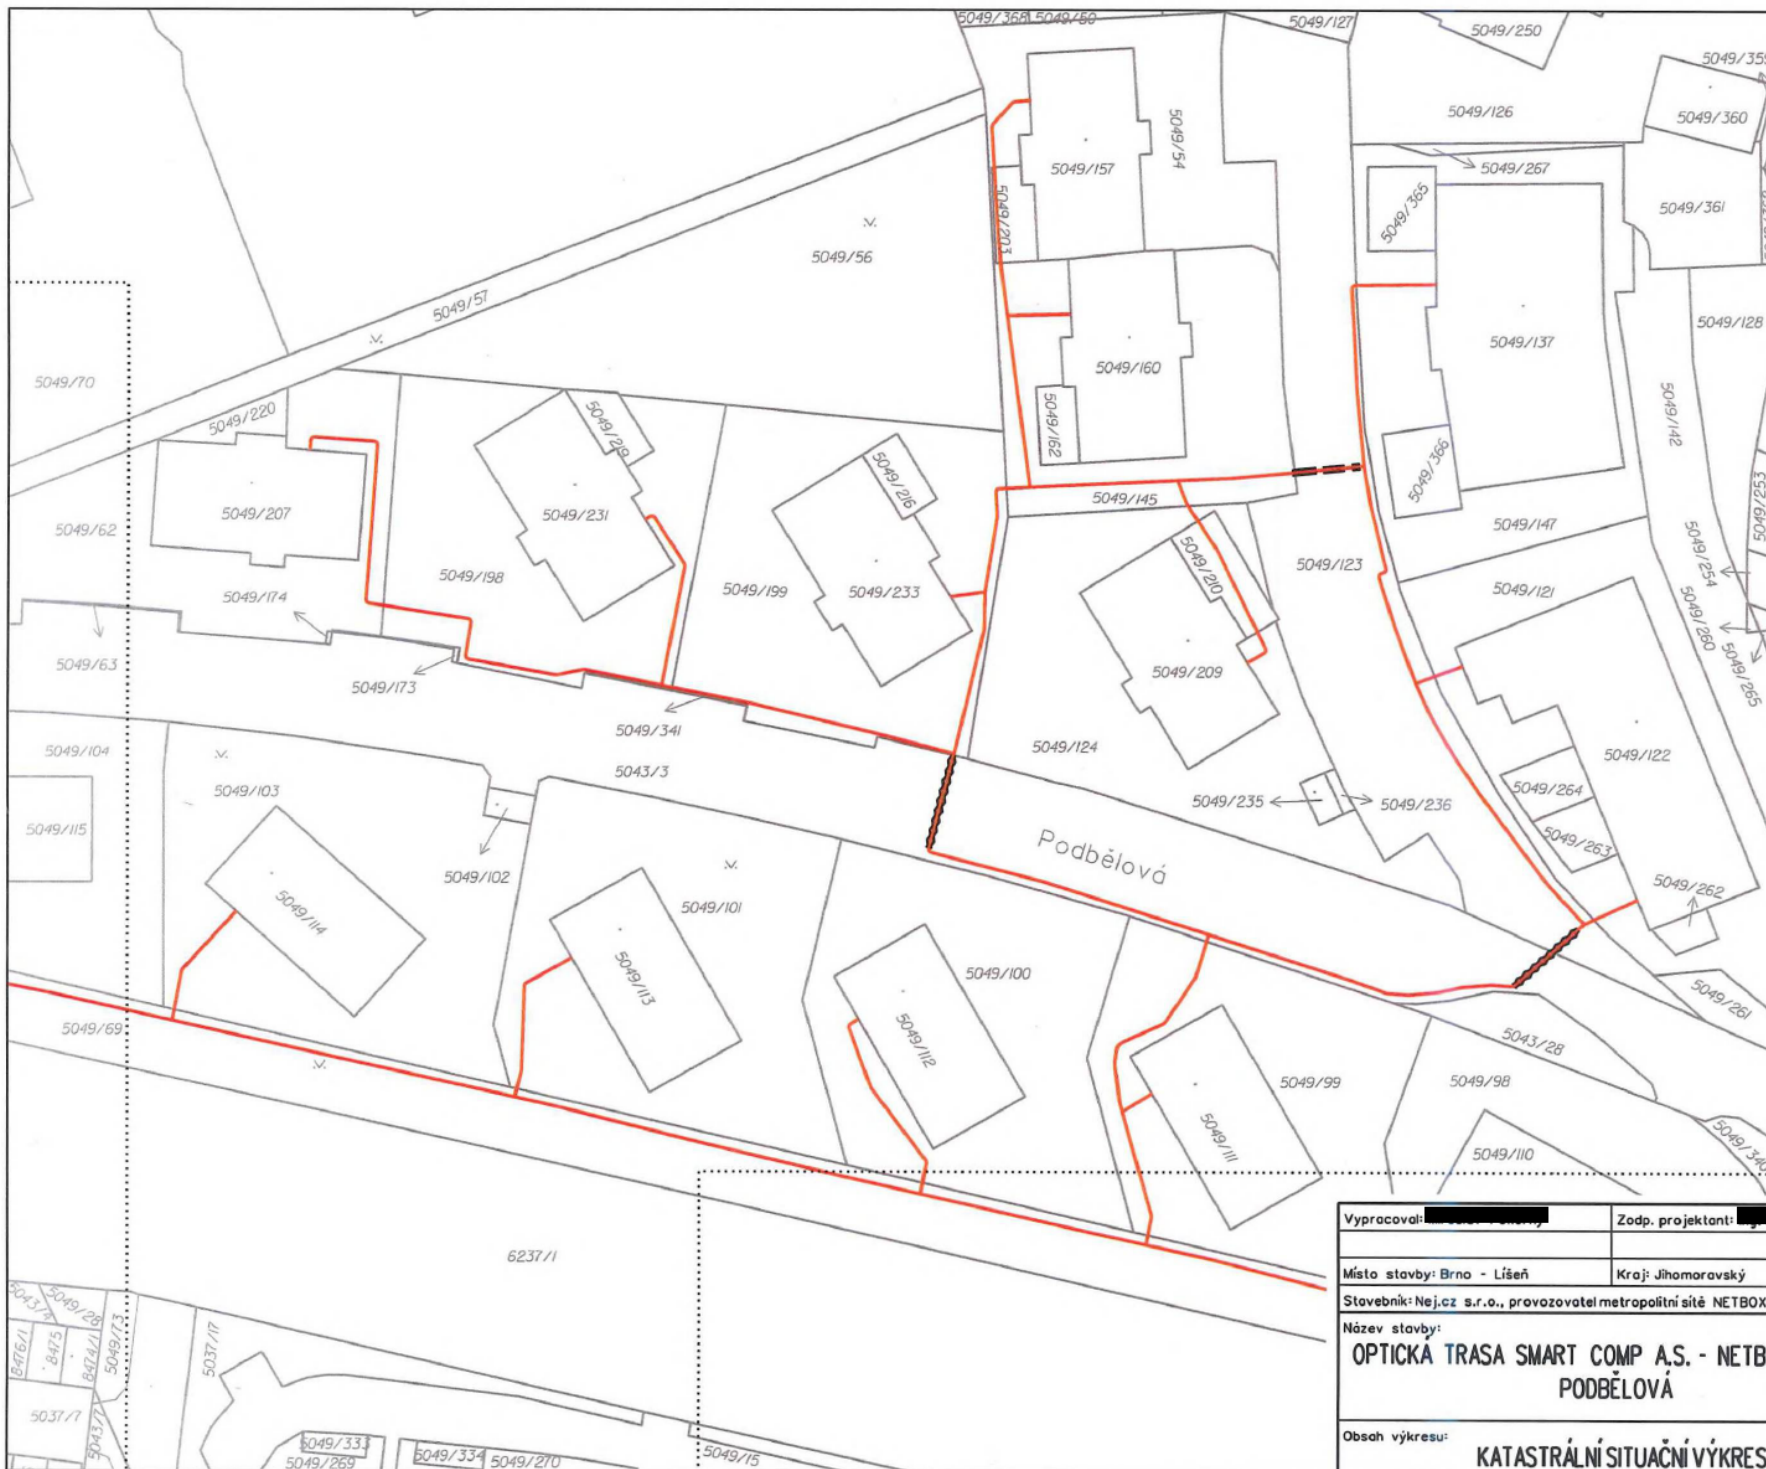

LEGENDA PROJEKTOVÁNÍ
 --- podzemní optická trasa
 --- průřez
 --- příkop
LEGENDA STÁVAJÍCÍHO VEDENÍ
 --- podzemní optická trasa
 --- podzemní optická trasa
 --- plánovaná v rámci jiných staveb



STÁVAJÍCÍ INŽ. SÍTĚ JSOU ZAKRESLENY ORIENTAČNĚ.
 PŘED ZAHÁJENÍM VÝKOPŮ PRÁCI BUDOU PRŮVÁNÍ
 SPRÁVCI INŽ. SÍTÍ K JEJICH VYTÝČENÍ.
 BEZ VYTÝČENÍ INŽ. NESMÍ BÝT VÝKOPOVÉ PRÁCE ZAHÁJENY.

Vypracoval: [REDACTED]	Zodp. projektant: [REDACTED]	KABEL-PROJEKT Řípská 1310/11e, 627 00 Brno
Místo stavby: Brno - Líšeň	Kraj: Jihomoravský	
Stavebník: Nej.cz s.r.o., provozovatel metropolitní sítě NETBOX		
Název stavby: OPTICKÁ TRASA SMART COMP A.S. - NETBOX - BRNO, PODBĚLOVÁ		Číslo stavby: ---
		Název souboru: TRASA.dgn
		Datum: 12/2022
		Formát: A3
Obsah výkresu: KATASTRÁLNÍ SITUACNÍ VÝKRES		Měřítko: 1:500
		Čís.výkresu: C02.2



STÁVAJÍCÍ INŽ. SÍTĚ JSOU ZAKRESLENY ORIENTAČNĚ.
PŘED ZAČÁTKEM VÝKOPŮ PRÁCI BUDOU PRŮVĚŘENI
SPRÁVCI INŽ. SÍTÍ K JEJICH VYTÝČENÍ.
BEZ VYTÝČENÍ INŽ. NESMÍ BÝT VÝKOPOVÉ PRÁCE ZAČÁTENY.

Vypracoval:		Zodp. projektant:		KABEL- PROJEKT Řípská 1310/11e, 627 00 Brno	
Místo stavby: Brno - Líšeň		Kraj: Jihomoravský			
Stavebník: Nej.cz s.r.o., provozovatel metropolitní sítě NETBOX					
Název stavby:	OPTICKÁ TRASA SMART COMP A.S. - NETBOX - BRNO, PODBĚLOVÁ			Číslo stavby:	---
				Název souboru:	TRASA.dgn
				Datum:	12/2022
				Formát:	A3
Obsah výkresu:	KATASTRÁLNÍ SITUAČNÍ VÝKRES			Měřítko:	1:500
				Čís. výkresu:	C02.3