IV–12–2026846 HB, SnS, Na Bradle, bytový dům, č.k.224/1, knn

okres: Havlíčkův Brod
katastrální území: Světlá nad Sázavou

Pozor !!! Při styku se stávajícími podzemními zařízeními provádět práce opatrně a ručně !!!

Při styku se zelení dodržet zejména ČSN 839061 !!!

Všude, kde není uvedeno jinak, budou kabely kNN uloženy podle řezu "A"

Legenda:
- stávající vedení NN
- nové kabelové vedení NN AYKY–J
- přípojková skříň
- sítě elektronických komunikací ve spávě Cetin a.s.
- plynárenské zařízení ve spávě GasNet, s.r.o.

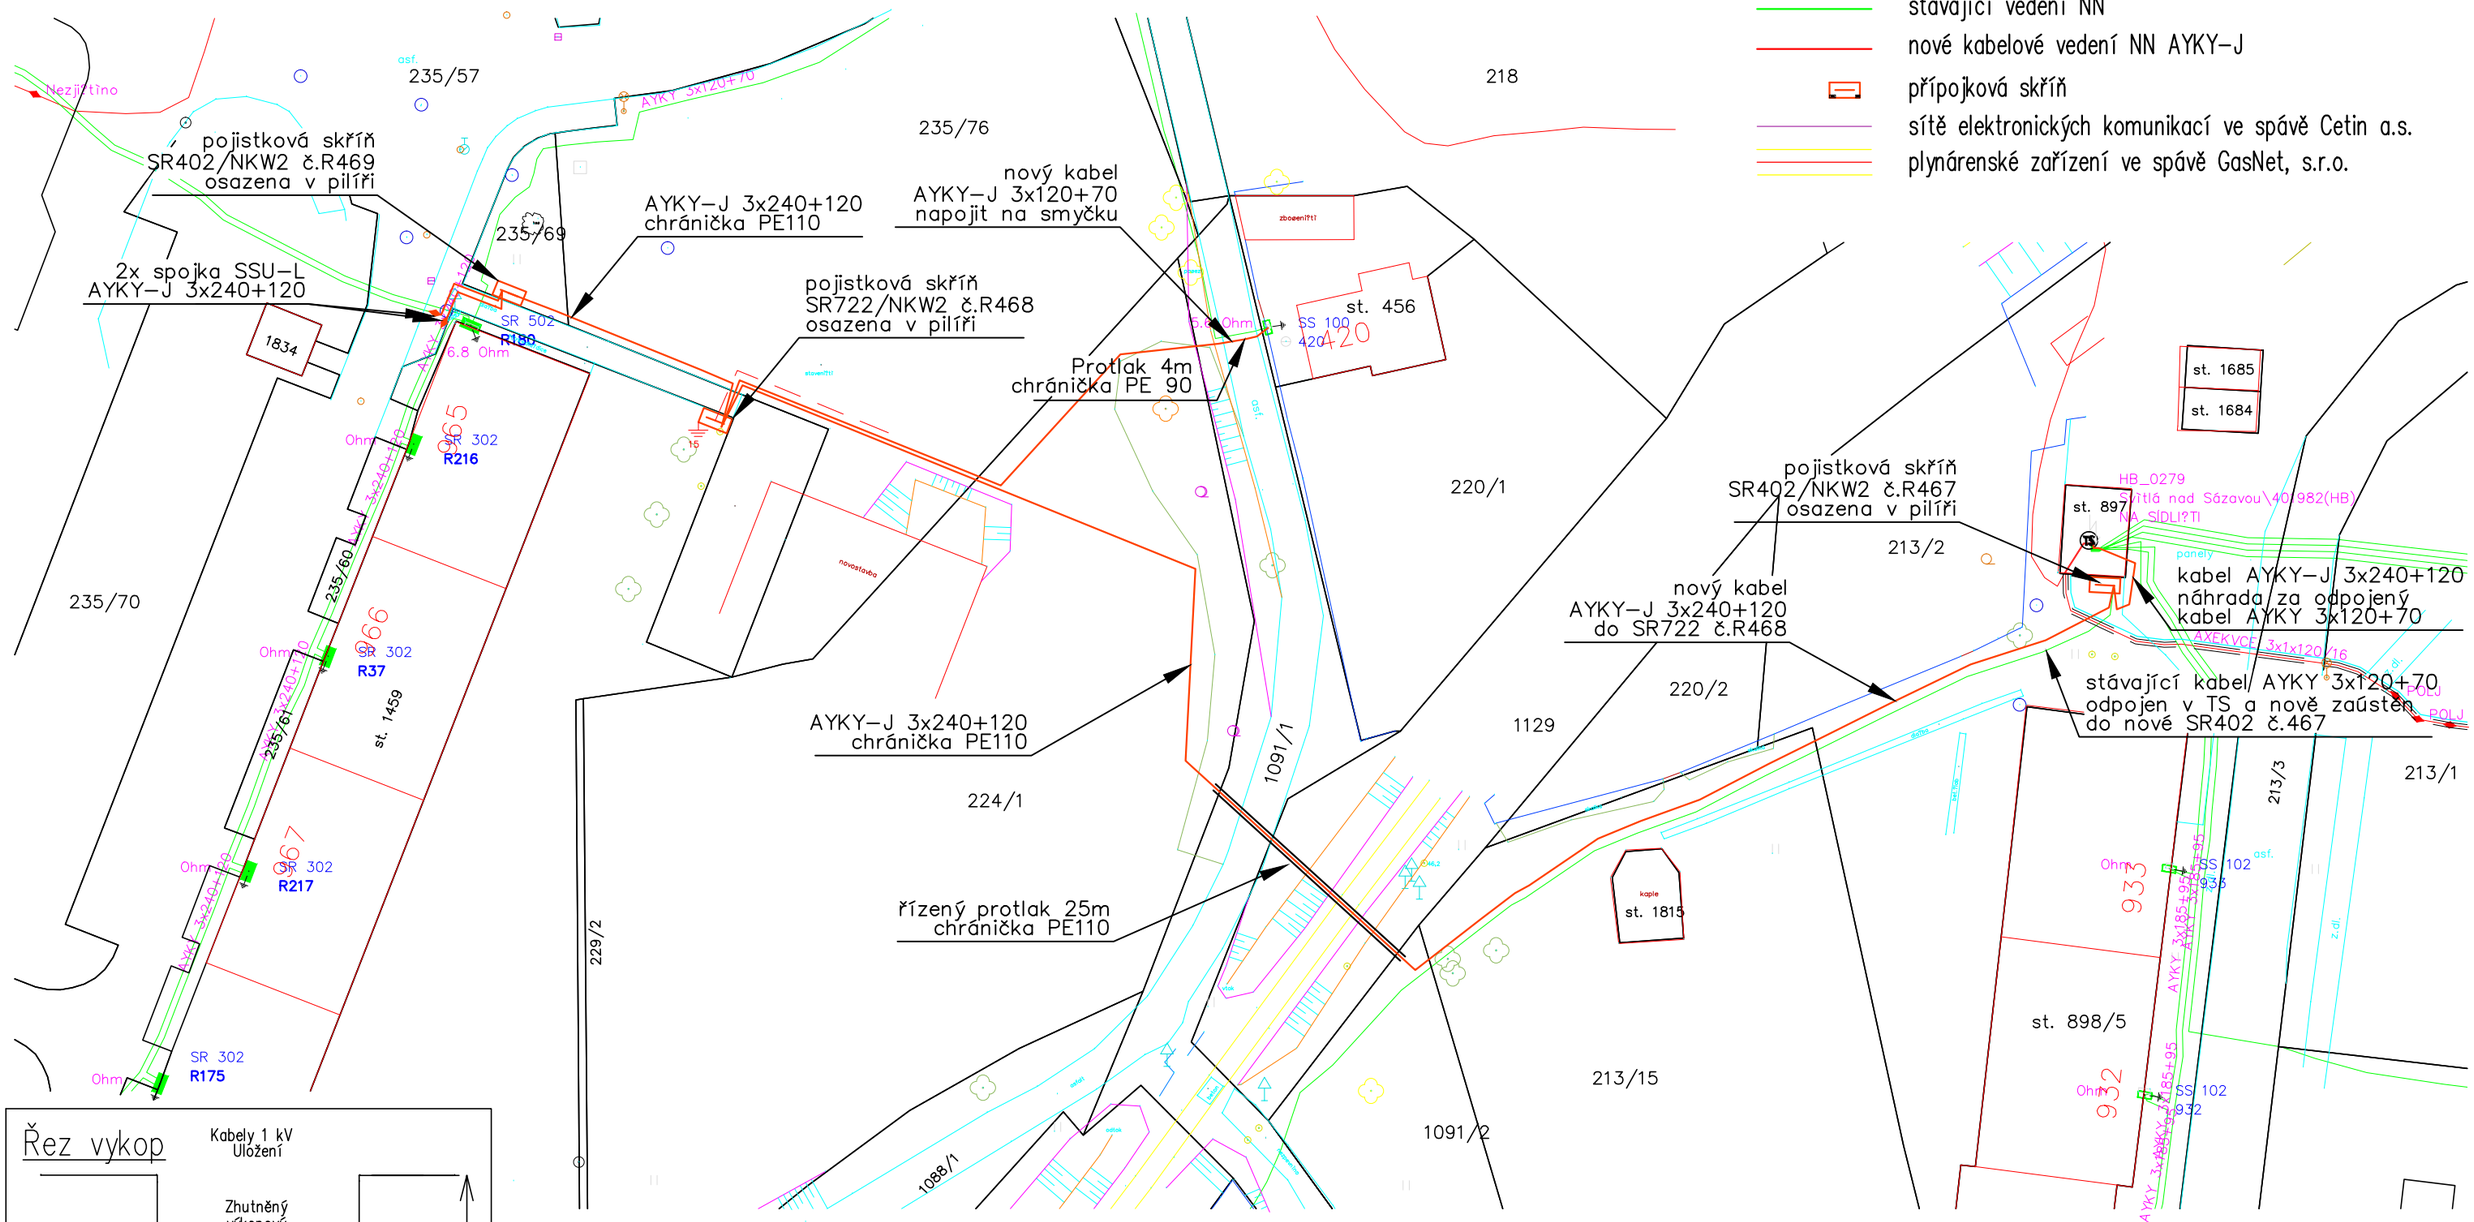

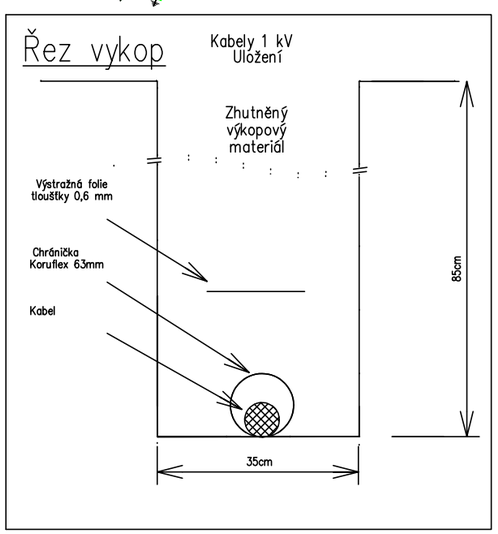

Přesná trasa kabelového vedení NN bude upřesněna až po vytyčení všech inženýrských sítí.

Pozor !!!
Stávající podzemní zařízení zakresleno pouze orientačně. Před započetím výkopových prací nutno nechat vytyčit zařízení všech dotčených organizací !!!

Pozor !!!
Při styku podzemních i nadzemních zařízení dodržet zejména ČSN 73 6005, ČSN 33 2000–5–52, ČSN 33 2000–5–54 ed.2

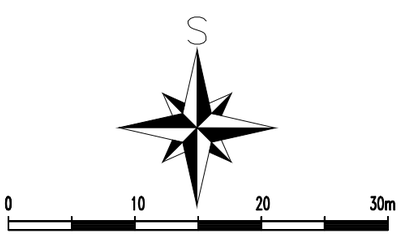

Napěťová soustava 3+PEN 50Hz, 400/230V, TN–C
Ochrana před úrazem elektrickým proudem ČSN 33 2000–4–41 ed.2
Ochrana před úrazem v dis. soustavě dle PNE 33 0000–1, 4. vydání
Opatření před úrazem el. proudem podle vnějších vlivů dle ČSN 33 2000–4–481 v návaznosti na PNE 33 0000–2

VYPRACOVAL	Jiří Kostka	KONTROLOVAL	Jiří Kostka	Jiří Kostka Mlýnská 4054 580 01 Havlíčkův Brod jiri.kostka@mujbox.cz IČ: 76001725
OKRES: Havlíčkův Brod		OBEC: Světlá nad Sázavou		
INVESTOR: ČEZ Distribuce a.s., Teplická 874/8, 405 02 Děčín				
HB, SnS, Na Bradle, č.k. 224/1 kabelová přípojka knn situace		FORMAT	A3	C.VYKRESU 1.
		DATUM	X.2023	
		MERITKO	1:500	
		ZAK.ČISLO: IV-12-2026846		