


IV-12-2026846 HB, Sns, Na Brodce, bytový dům, č.k.224/1, knn

Podzemní zařízení provádět
 Podzemní zařízení provádět
 práce opatrně a ručně !!!

okres: Havlíčkův Brod
 katastrální území: Světla nad Sázavou

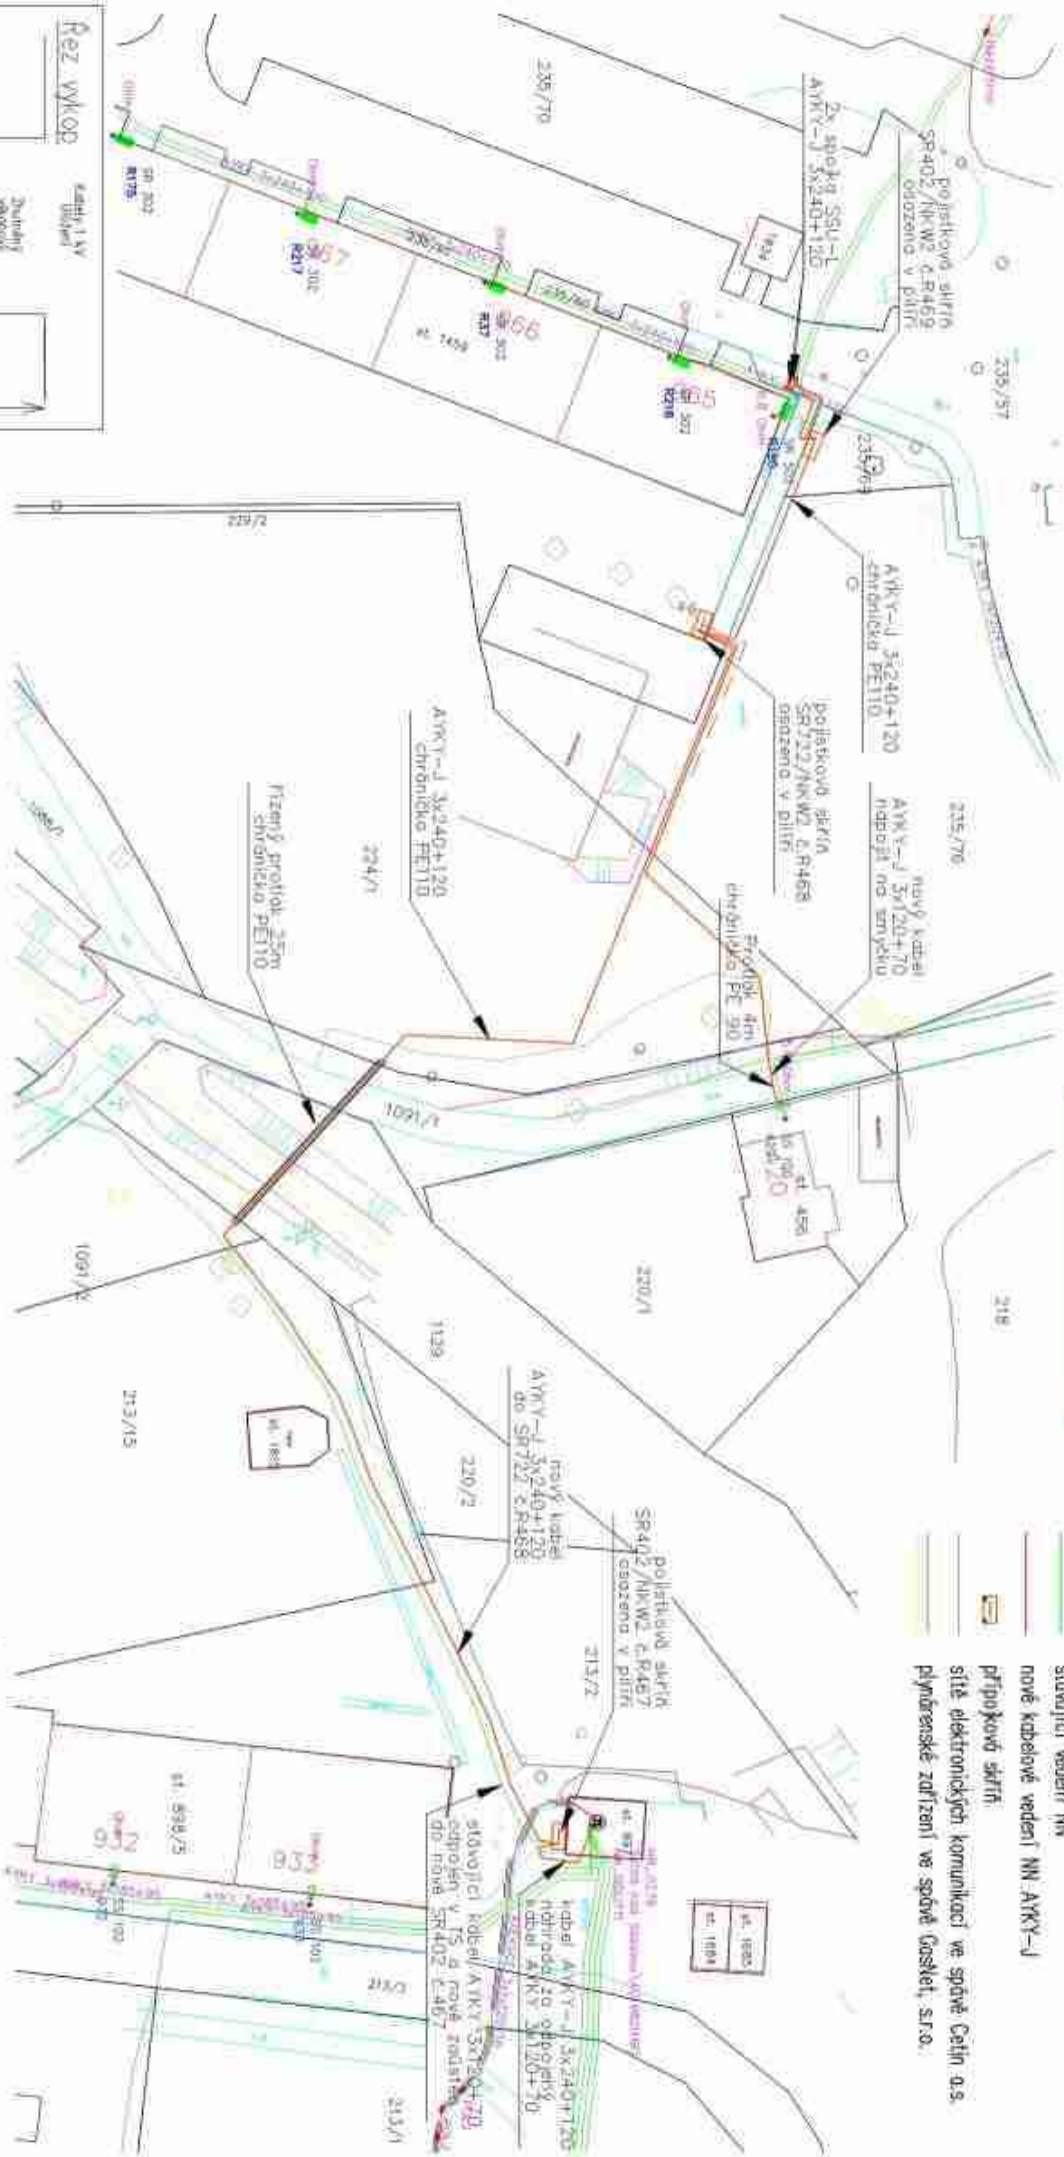

Pro stavbu se stanoví rozsah číselných
 čísel stavebního úřadu

Všechny kabely nové uvedeno pink, budou kabely
 AMM uloženy podle řezu 1/1

- Legenda:
- stávající vedení NN
 - nové kabelové vedení NN AVY-J
 - přípojkový šifra
 - sítě elektronických komunikací ve spoře Četlin o.s.
 - plynařské zařízení ve spoře GasKet, s.r.o.

Pracovní troso kabelového vedení NN
 bude upraveno až po vyřízení
 všech inženýrských sítí.

Pracovní podzemní zařízení zprovozněno
 pouze orientačně. Před započátkem
 výkopových prací nutno nechat vyšetřit
 zařízení všech dotčených organizací !!!

Pracovní sítí
 Při stavbě podzemní i nadzemní
 zařízení dovézt zejména ČSN 73 6005,
 ČSN 33 2000-5-52, ČSN 33 2000-5-54 ed.2



Návrhová soustava: 3+PEN 50Hz, 400/230V, TN-C
 Ochrana před úrazem elektrickým proudem ČSN 33 2000-4-41 ed.2
 Ochrana před úrazem v díle soustava dle PNE 33 0000-1-4, v oddíl
 Doplňení před úrazem: 41, pravidelné podle měřičů vln dle ČSN 33 2000-4-481
 v návaznosti na PNE 33 0000-2

VPRAVCEVAL	JMÍ KOOPUS	KONTROLOVAL	JMÍ KOSTKA	JMÍ KOOPUS
DŘEVO	Havličkův Brod	BBEC	Světla nad Sázavou	Město 404 581 00 Havličkův Brod JM Investiční ústav s.r.o. IČ: 78007295
INVESTICE	ČEZ Distribuce o.s. Teplice 674/9, 405 02 Dačice			
FIDELNÍ				AD
DATUM				K.2123
HEZITIV				1500
ZAKLADNÍ	IV-12-2026846			CIVILISU
				1.