NOVÝ PROSTOR PRO KPPP ZLÍN

DLE DODATKU Č. 6

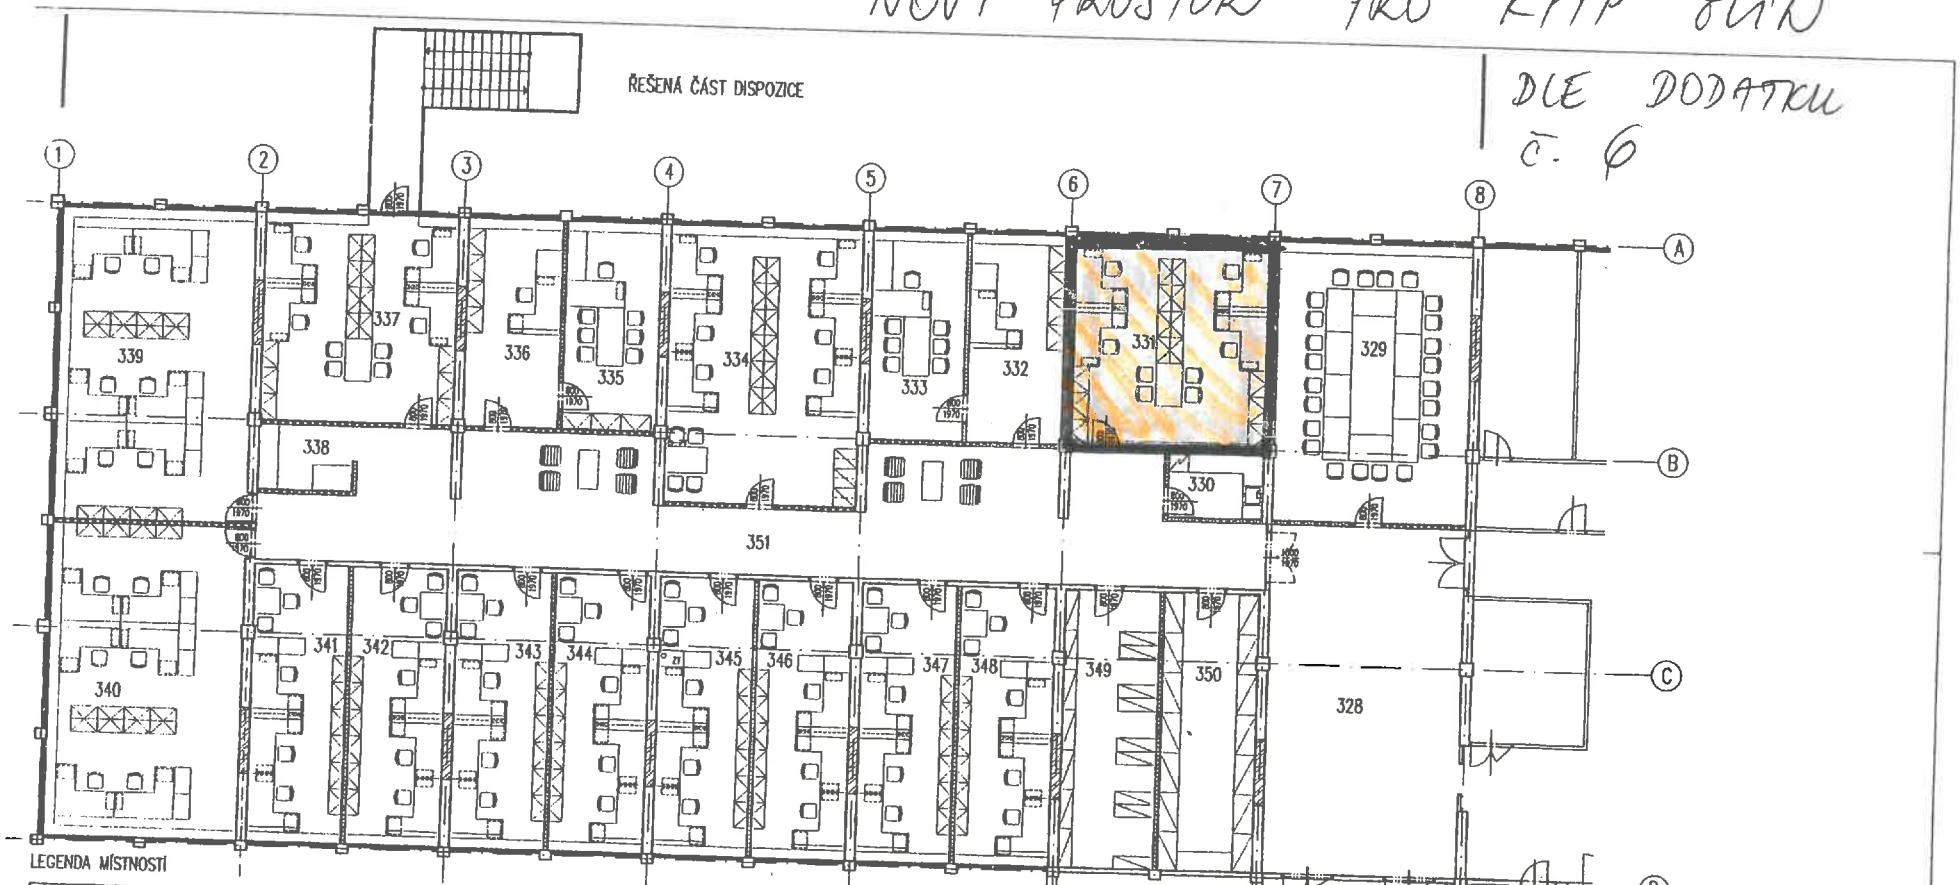

LEGENDA MÍSTNOSTÍ

ČÍSLO MÍSTNOSTI	ÚČEL MÍSTNOSTI	PLOCHA m²	KAPACITA PRACOVNÍCH MÍST
328	HALA	62,00	
329	ZASEDACÍ MÍSTNOST	49,60	24 MÍST
330	KUCHYŇKA	5,75	
331	KANCELÁŘ	37,15	4 MÍSTA
332	KANCELÁŘ	18,20	1 MÍSTO
333	KANCELÁŘ	18,20	1 MÍSTO
334	KANCELÁŘ	49,60	6 MÍST
335	KANCELÁŘ	18,20	1 MÍSTO
336	KANCELÁŘ	18,20	1 MÍSTO
337	KANCELÁŘ	37,15	4 MÍSTA
338	COPY	5,75	
339	KANCELÁŘ	55,55	6 MÍST
340	KANCELÁŘ	55,55	6 MÍSTA
341	KANCELÁŘ	24,20	3 MÍSTA
342	KANCELÁŘ	24,20	3 MÍSTA
343	KANCELÁŘ	24,20	3 MÍSTA
344	KANCELÁŘ	24,20	3 MÍSTA
345	KANCELÁŘ	24,20	3 MÍSTA
346	KANCELÁŘ	24,20	3 MÍSTA
347	KANCELÁŘ	24,20	3 MÍSTA
348	KANCELÁŘ	24,20	3 MÍSTA
349	SPISOVNA	24,20	
350	SKLAD TISKOPISŮ A MATERIALU	24,20	
351	CHODBA	98,25	

LEGENDA MATERIÁLŮ

- STÁVAJÍCÍ KONSTRUKCE
- PLYNOSILIKÁTOVÉ ZDIVO
- SÁDROKARTONOVÉ PŘÍČKY

Příloha č. 2

Hlavní projektant	Vedoucí projektant	Vypracoval	Kontroloval
Ing.arch.L.Pastmak	Ing.arch.L.Pastmak	Ing.A.Vyřuchel	Ing.arch.L.Pastmak

s. projekt plus a.s.
projektová a inženýrská činnost
tř. T.Bati 608 762 73 Zlín
tel.: 067/622 111, fax 067/7212066
e-mail: atelier.b@s-projekt.cz

stavba: ZLÍN - BUDOVA Č. 22

objekt: provozně dispoziční řešení levého křídla 3.NP

obsah: ORIENTAČNÍ ZÁKRES VYŠŘÍNÍ

formát	5xA4
datum	únor 2007
číslo zakázky	02-4040-877
stupeň dokumentace	odborná pomoc
název dig.souboru:	3np_0.dwg
měřítko	Číslo výkresu