


Příloha SoBS o zřízení VB

Název stavby: REKO MS Opava-Kateřinky 3.etapa 2.část

1:500

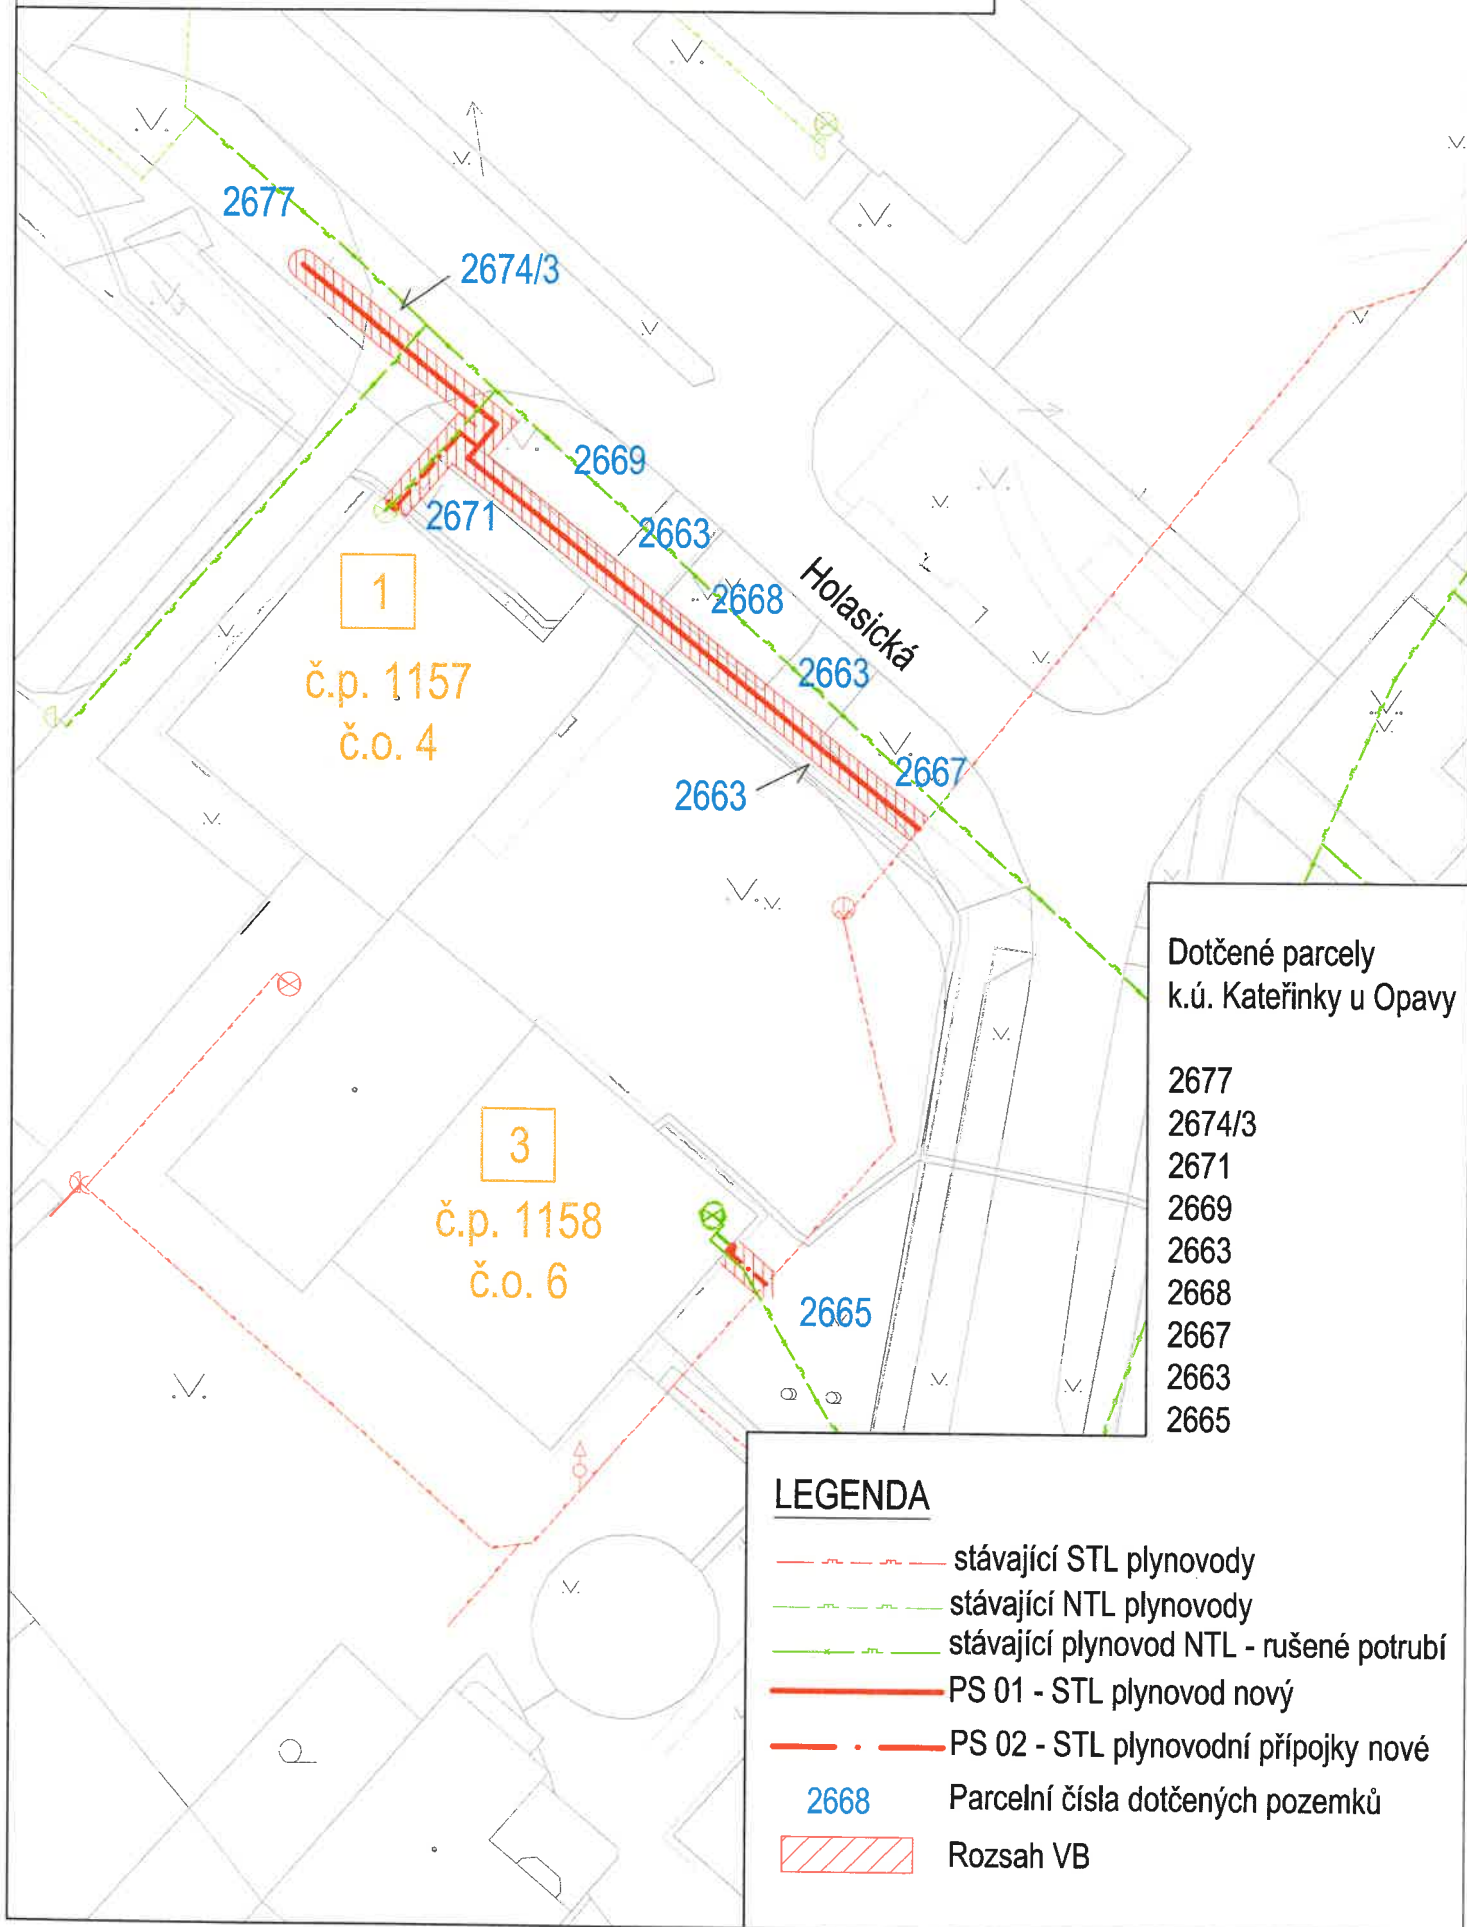


Příloha SoBS o zřízení VB
 Název stavby: REKO MS Opava-Kateřinky 3.etapa 2.část
 1:500

Dotčené parcely
 k.ú. Kateřinky u Opavy

2662
 2633
 2607/1
 2631
 2629
 2627
 2620
 2621
 2622
 2623
 2625
 2624
 2610/1
 2637/4
 2637/14
 2637/7
 2637/6
 2637/5
 2614
 2615
 2609
 2630

LEGENDA


- stávající STL plynovody
- stávající NTL plynovody
- stávající plynovod NTL - rušené potrubí
- PS 01 - STL plynovod nový
- PS 02 - STL plynovodní přípojky nové
- Parcelní čísla dotčených pozemků
- 2542
- Rozsah VB

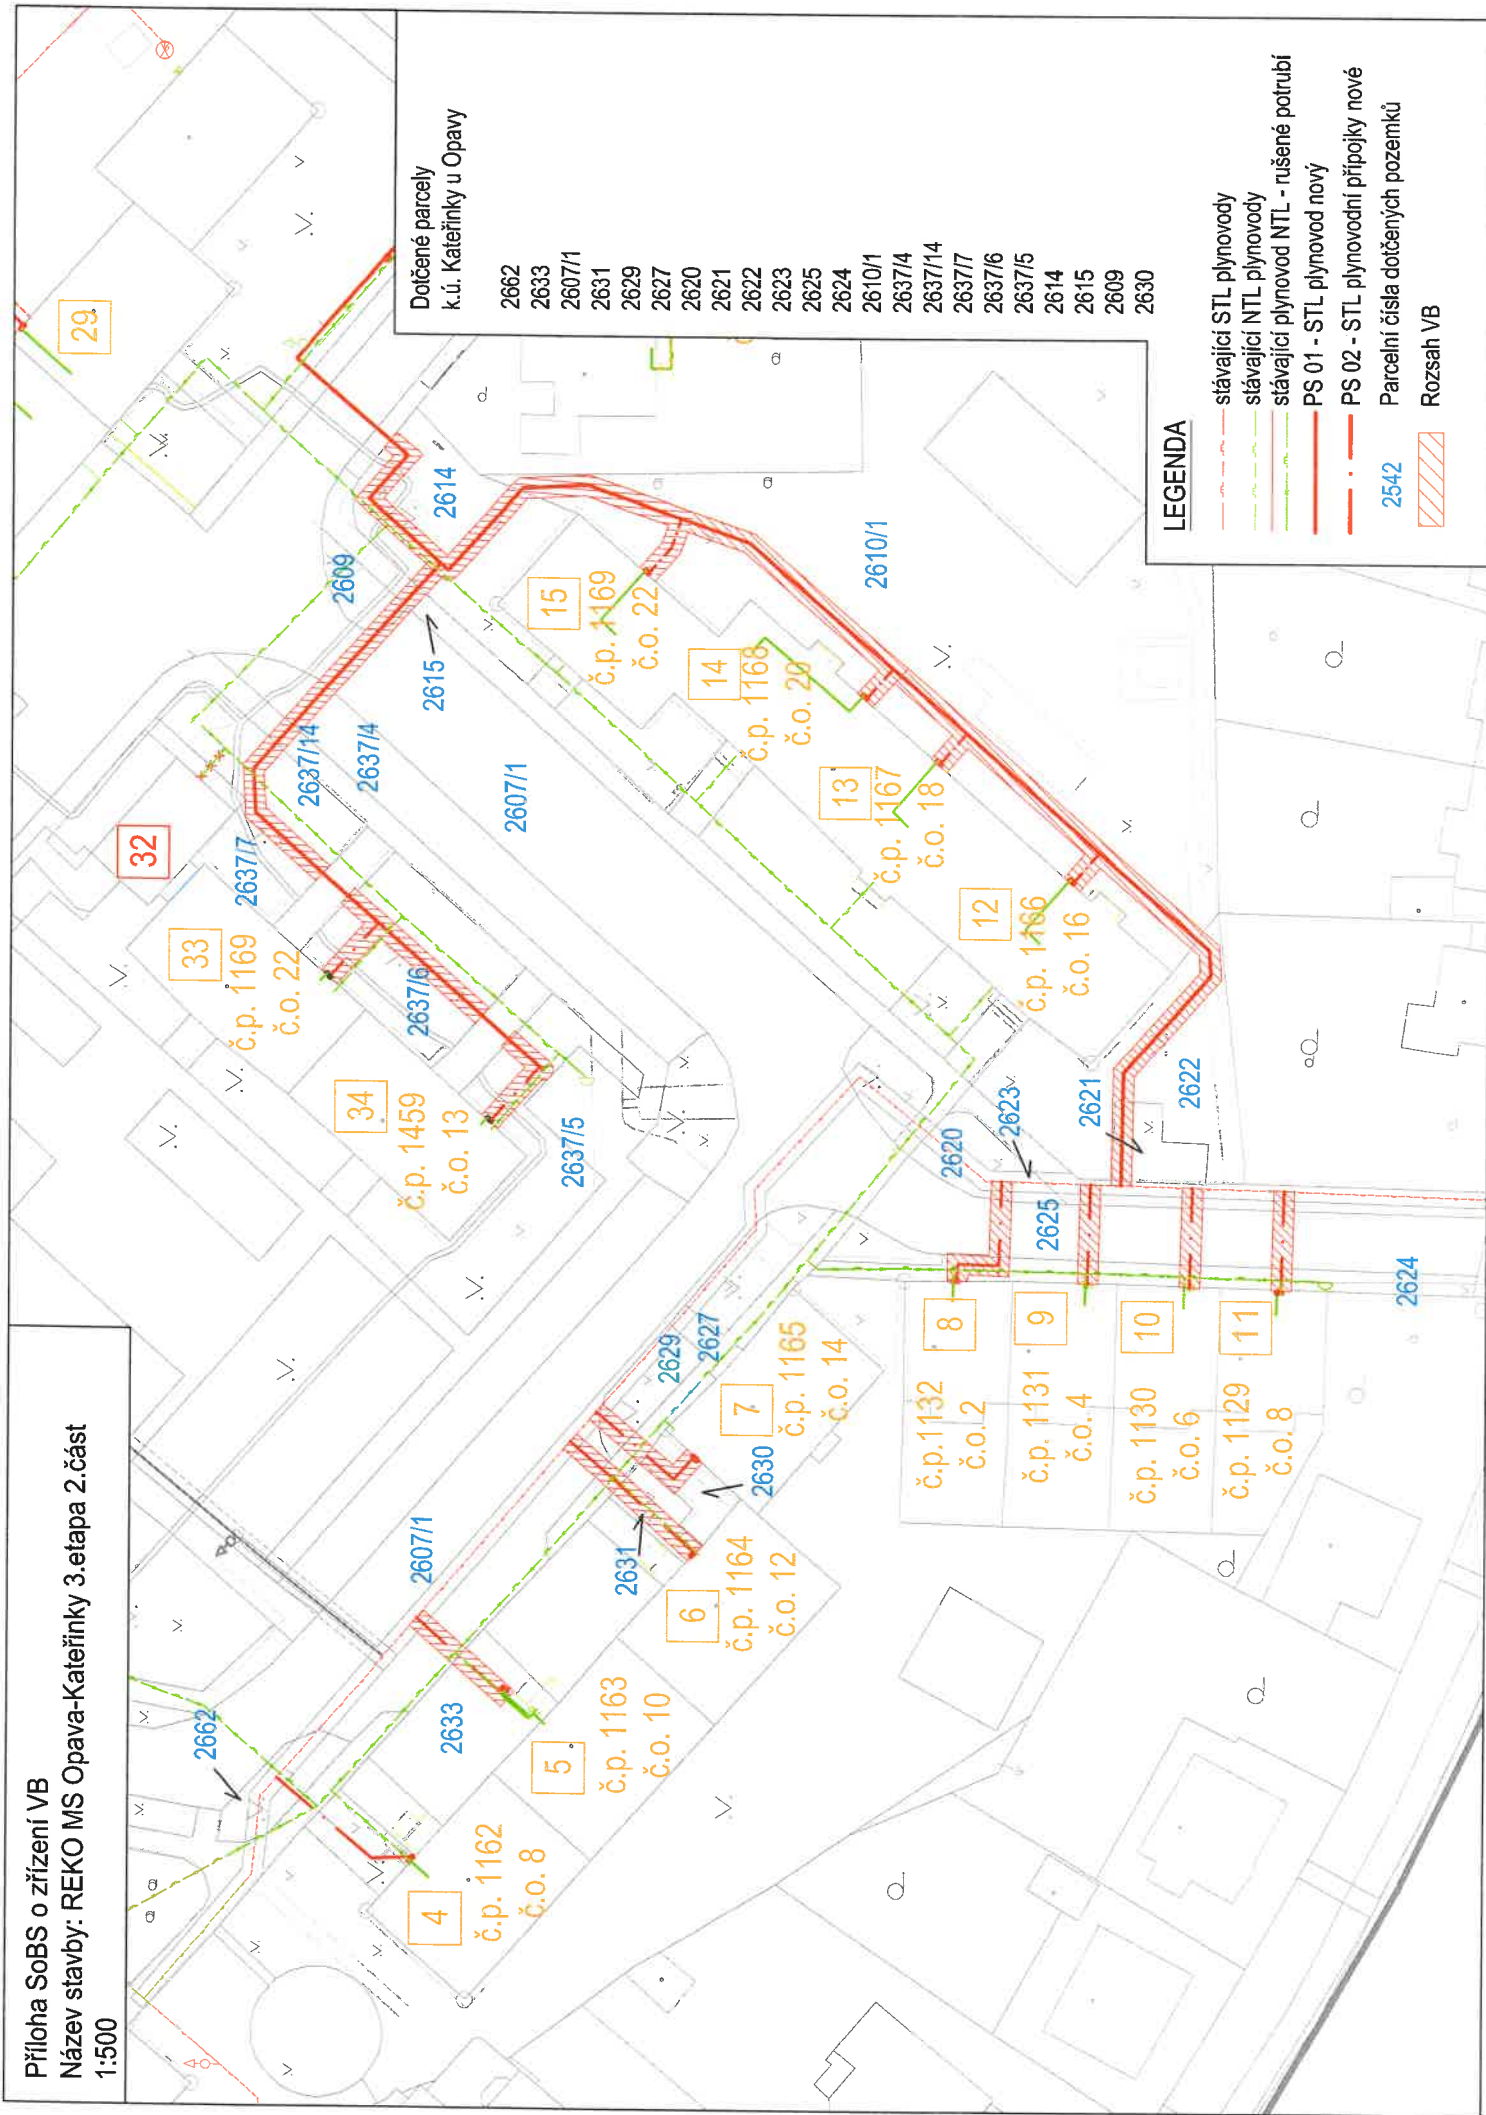


Příloha SoBS o zřízení VB

Název stavby: REKO MS Opava-Kateřinky 3.etapa 2.část

1:250

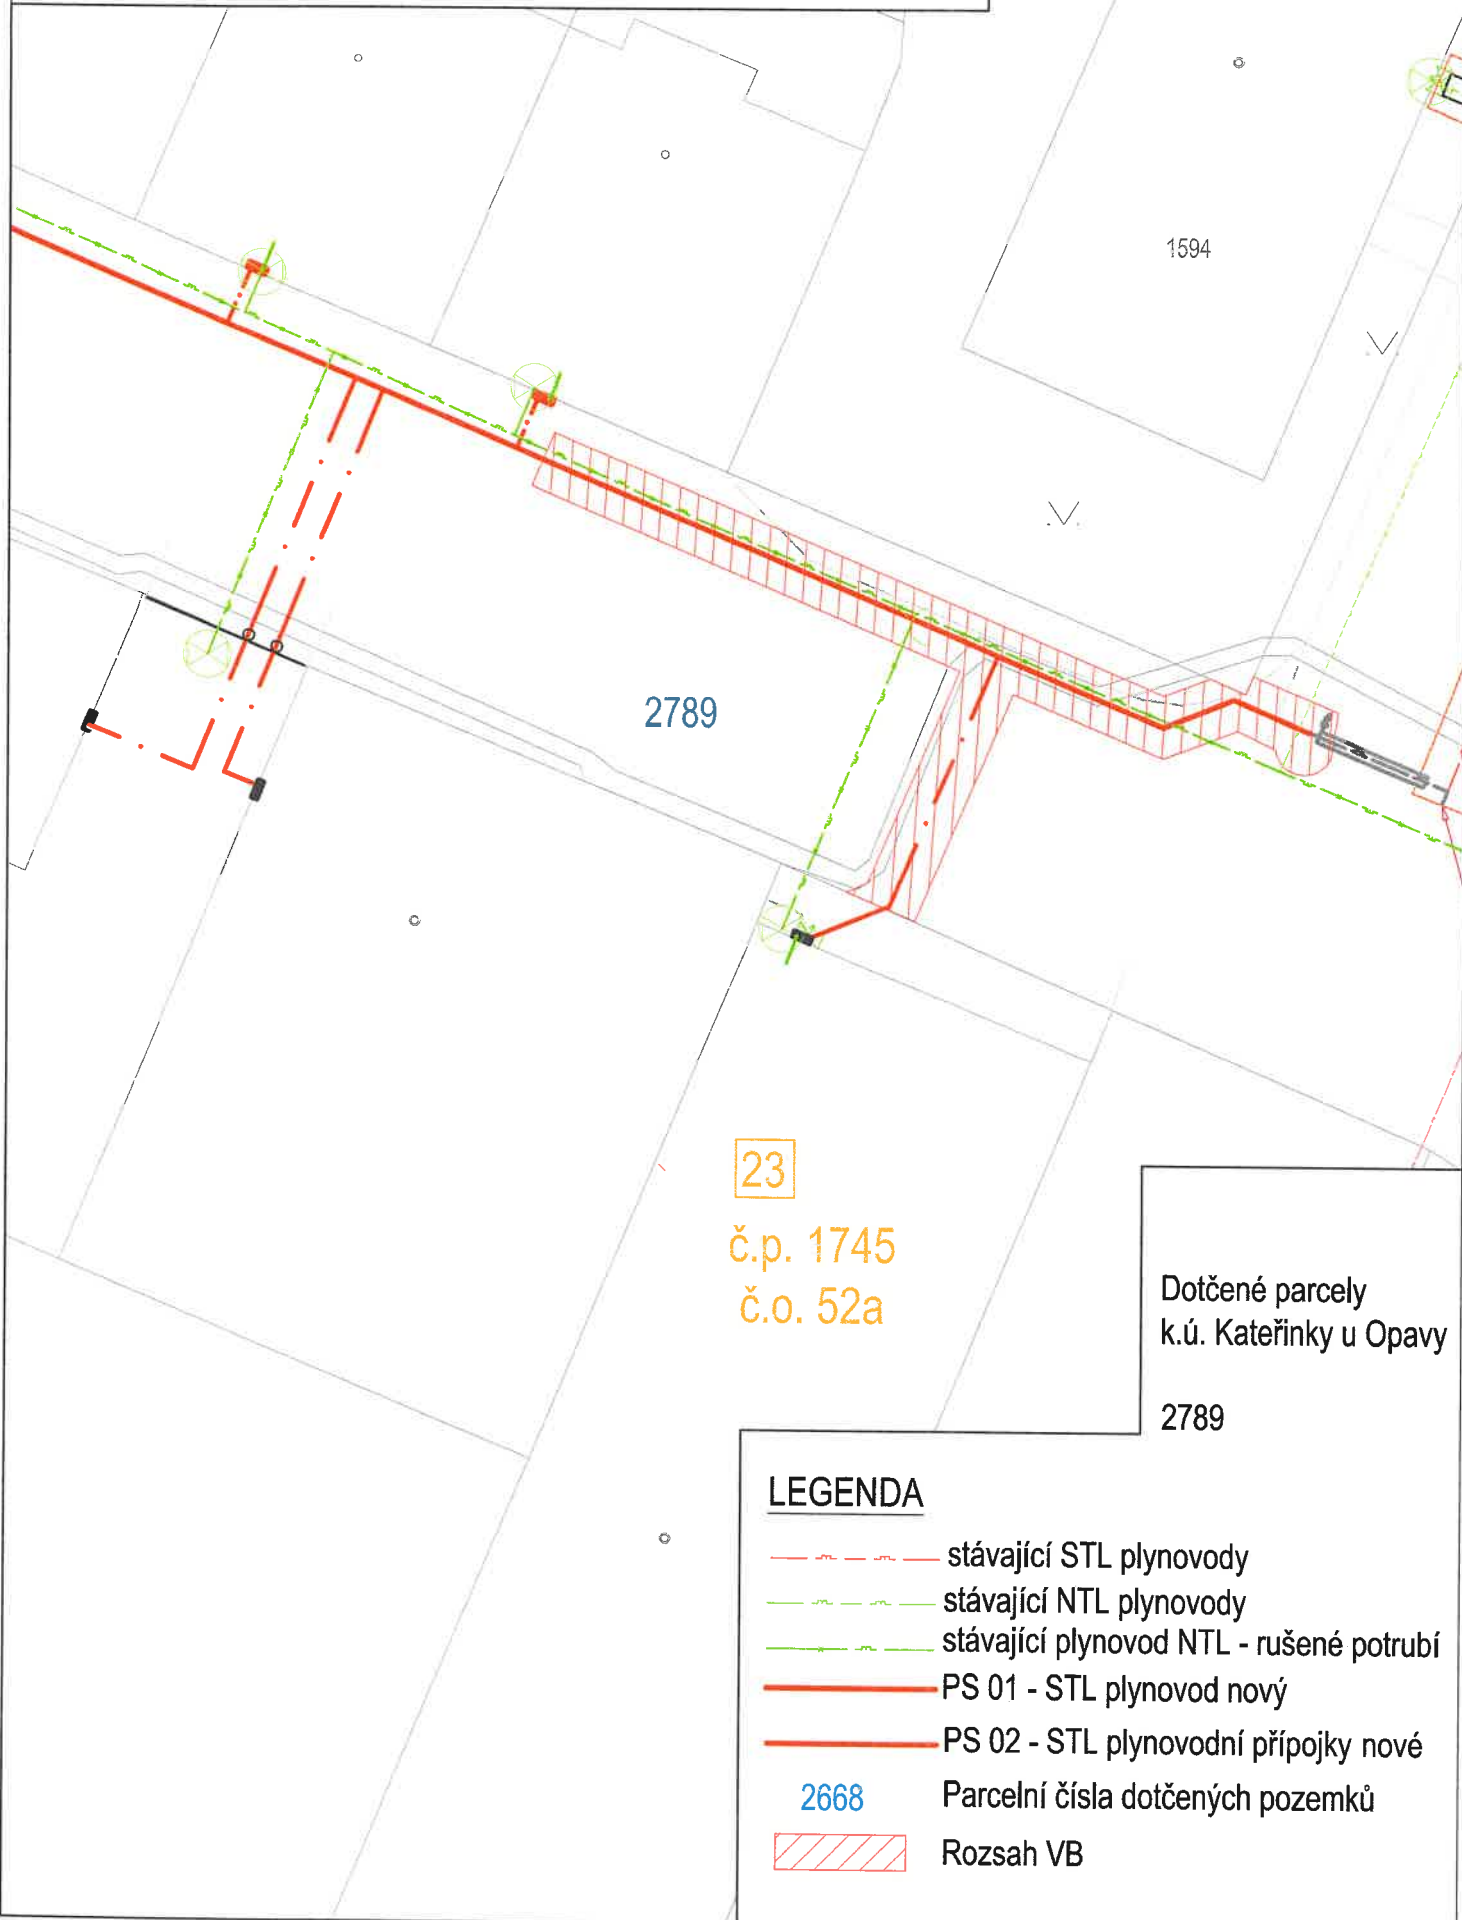

Příloha SoBS o zřízení VB
 Název stavby: REKO MS Opava-Kateřinky 3. etapa 2. část
 1:500

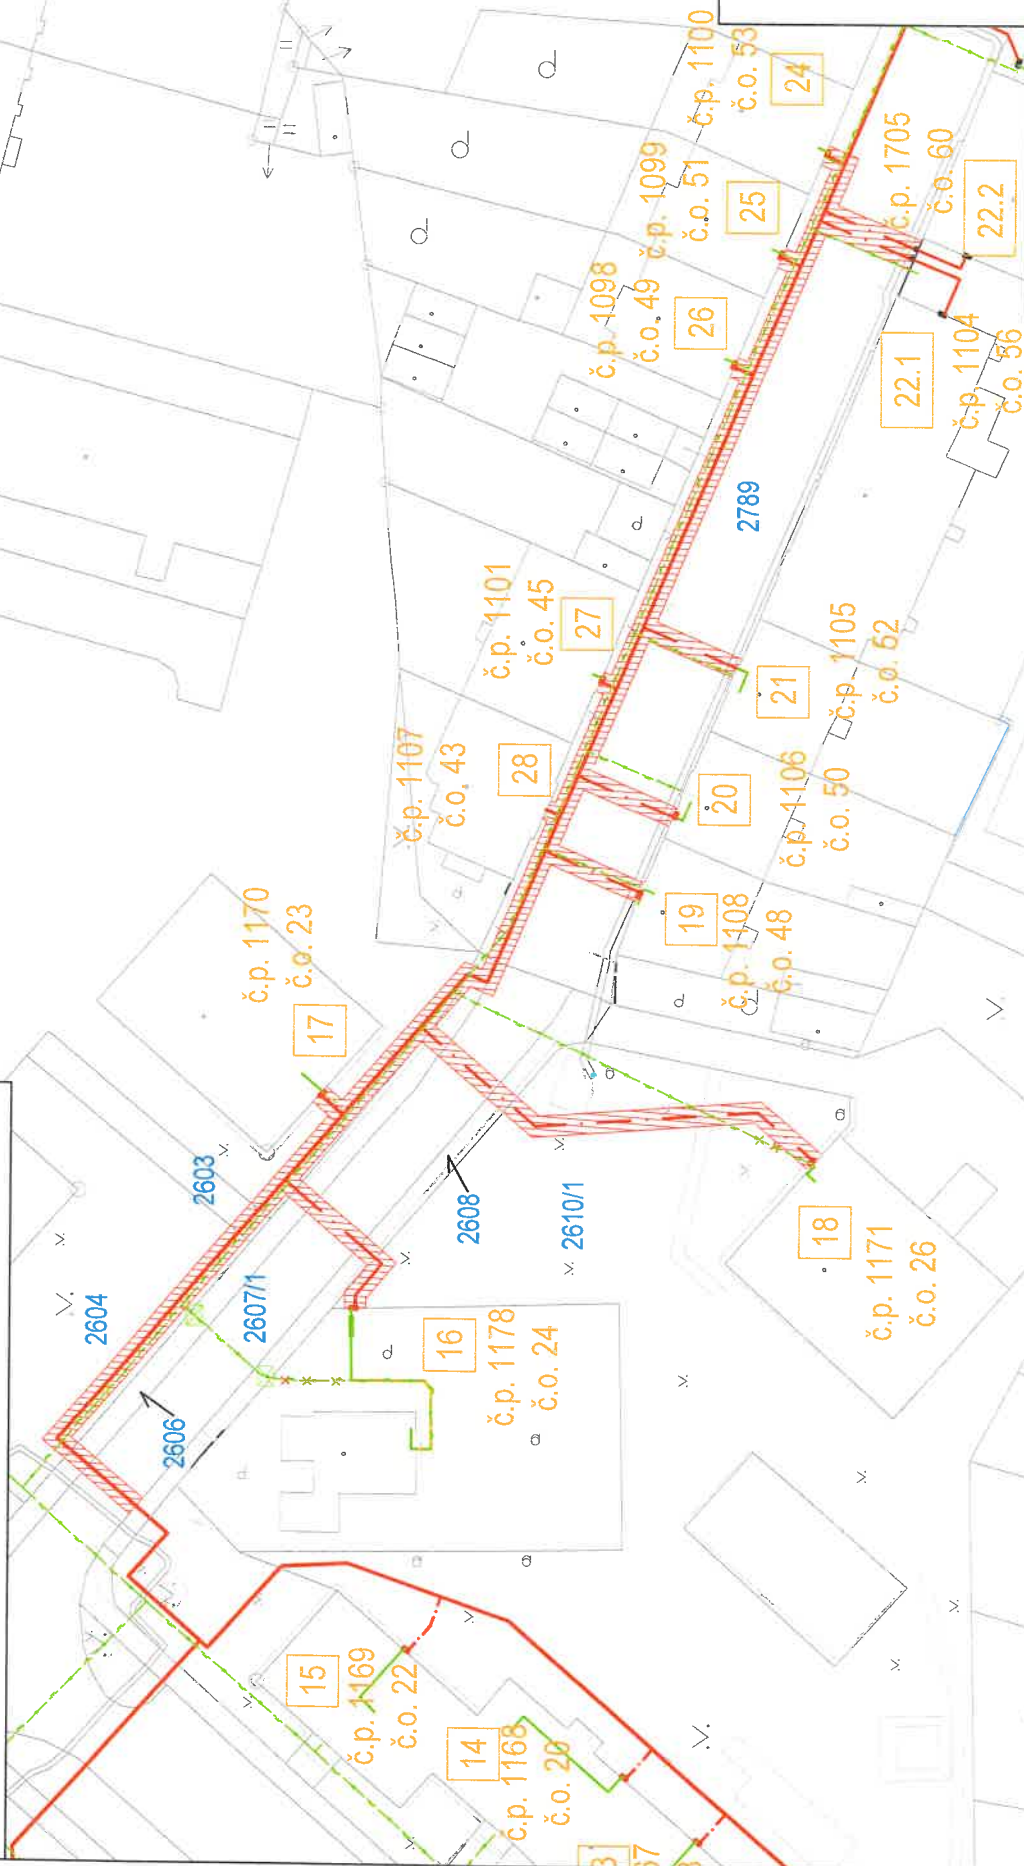

Dotčené parcely
 k.ú. Kateřinky u Opavy

2607/1
 2606
 2603
 2608
 2610/1
 2604
 2789

LEGENDA

- stávající STL plynovody
- stávající NTL plynovody
- stávající plynovod NTL - rušené potrubí
- PS 01 - STL plynovod nový
- PS 02 - STL plynovodní přípojky nové
- Parcelní čísla dotčených pozemků
- 2542
- Rozsah VB