



## Dodatek č. 1

ke smlouvě o budoucí smlouvě o zřízení věcného břemene, akce:  
FTTx0\_U\_Rumburk\_Za\_Klášteřem\_RUDEC1 SBVB/2023/26  
uzavřené dne 24.10.2023  
(dále jen „**Dodatek č. 1**“)

### **Město Rumburk,**

se sídlem tř. 9. května 1366/48, 408 01 Rumburk  
IČ 00261602, DIČ CZ00261602  
zastoupené Mgr. Bc. Martinem Hýblem, starostou města  
bankovní spojení: č.ú. 78-5141780277/0100, vedený u KB, a.s., pobočka Rumburk  
(dále jen **budoucí povinná**)

na straně jedné

a

### **CETIN a. s.**

se sídlem Českomoravská 2510/19, Libeň, 190 00 Praha 9  
IČ 04084063, DIČ CZ04084063  
zapsaná v OR vedeném Městským soudem v Praze, oddíl B, vložka 20623  
zastoupena na základě pověření ze dne 01.06.2023 Ing. Karlem Šabršulou, manažerem Výstavby  
optické přístupové sítě  
(dále jen **budoucí oprávněná**)

na straně druhé

(Budoucí oprávněná a Budoucí povinná, dále též **smluvní strany**)

uzavřeli níže uvedeného dne, měsíce a roku tento **Dodatek č. 1**

### **I.**

Smluvní strany se dohodly na výměně situačního snímku se zákřesem předpokládaného rozsahu věcného břemene, který je přílohou č. 1 smlouvy o budoucí smlouvě o zřízení věcného břemene ze dne 24.10.2023, SBVB/2023/26, konkrétně snímku C, G a I.

### **II.**

Ostatní ustanovení zůstávají v platnosti beze změn.

### **III.**

- 1) Tento dodatek nabývá platnosti posledním dnem podpisu obou smluvních stran.
- 2) Tento dodatek je vyhotoven ve (2) dvou stejnopisech, z nichž každý z účastníků obdrží po jednom vyhotovení.
- 3) Smluvní strany prohlašují, že si tento dodatek před jeho podpisem přečetly, že byl uzavřen po vzájemném projednání, podle jejich pravé svobodné vůle a na důkaz toho připojují své podpisy.

V Praze


6.2.2024





CETIN, a.s.  
Ing. Karel Šabršula, manažer

V Rumburku

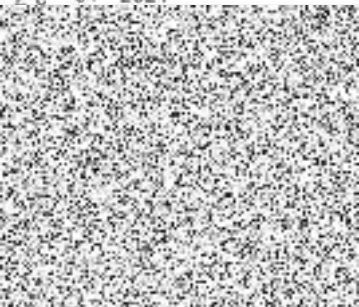26 -01- 2024



Mgr. Bc. Martin Hýbl


Odbor majetkový	Datum	Jméno a příjmení	Podpis
Zpracovatel	25.01.2024	Zlatoše Vachtová	
Pověřena vedením odboru	25.01.2024	Jana Jindrová	

## Město Rumburk

### Doložka podle § 41 odst. 1 zákona o obcích

Uzavření tohoto dodatku č. 1 ke smlouvě o budoucí smlouvě o zřízení věcného břemene schválila Rada města Rumburk na své 40. schůzi dne 24.01.2024, usnesením č. 690/2024/RM40

V Rumburku 26-01-2024

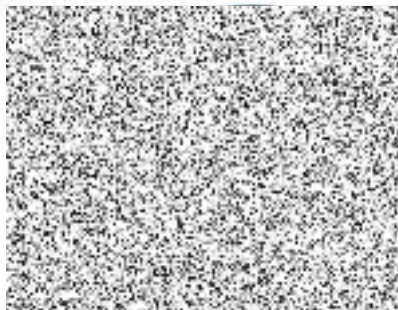


Mgr. Bc. Martin Hybl  
starosta

Odpovědný projektant	Vypracoval	Kreslil	 <b>CETIN</b> ČLEN SKUPINY PPF
Pavel Pláček	Radek Veselý	Radek Veselý	
Investor: Česká telekomunikační infrastruktura, a.s.			
Katastrální situační výkres			CETIN, a.s. Cestovnímanská 25/1019h 150 00 Praha 8 - Libeň IČ: 04384063
FTTx0_U_Rumburk_Za Klášteřem_RUDECI			Formát: 2xA4 Stupeň: UR Datum: 12/2023 Měřítko: Číslo výkresu 1:500 C.2-C

# C



# G

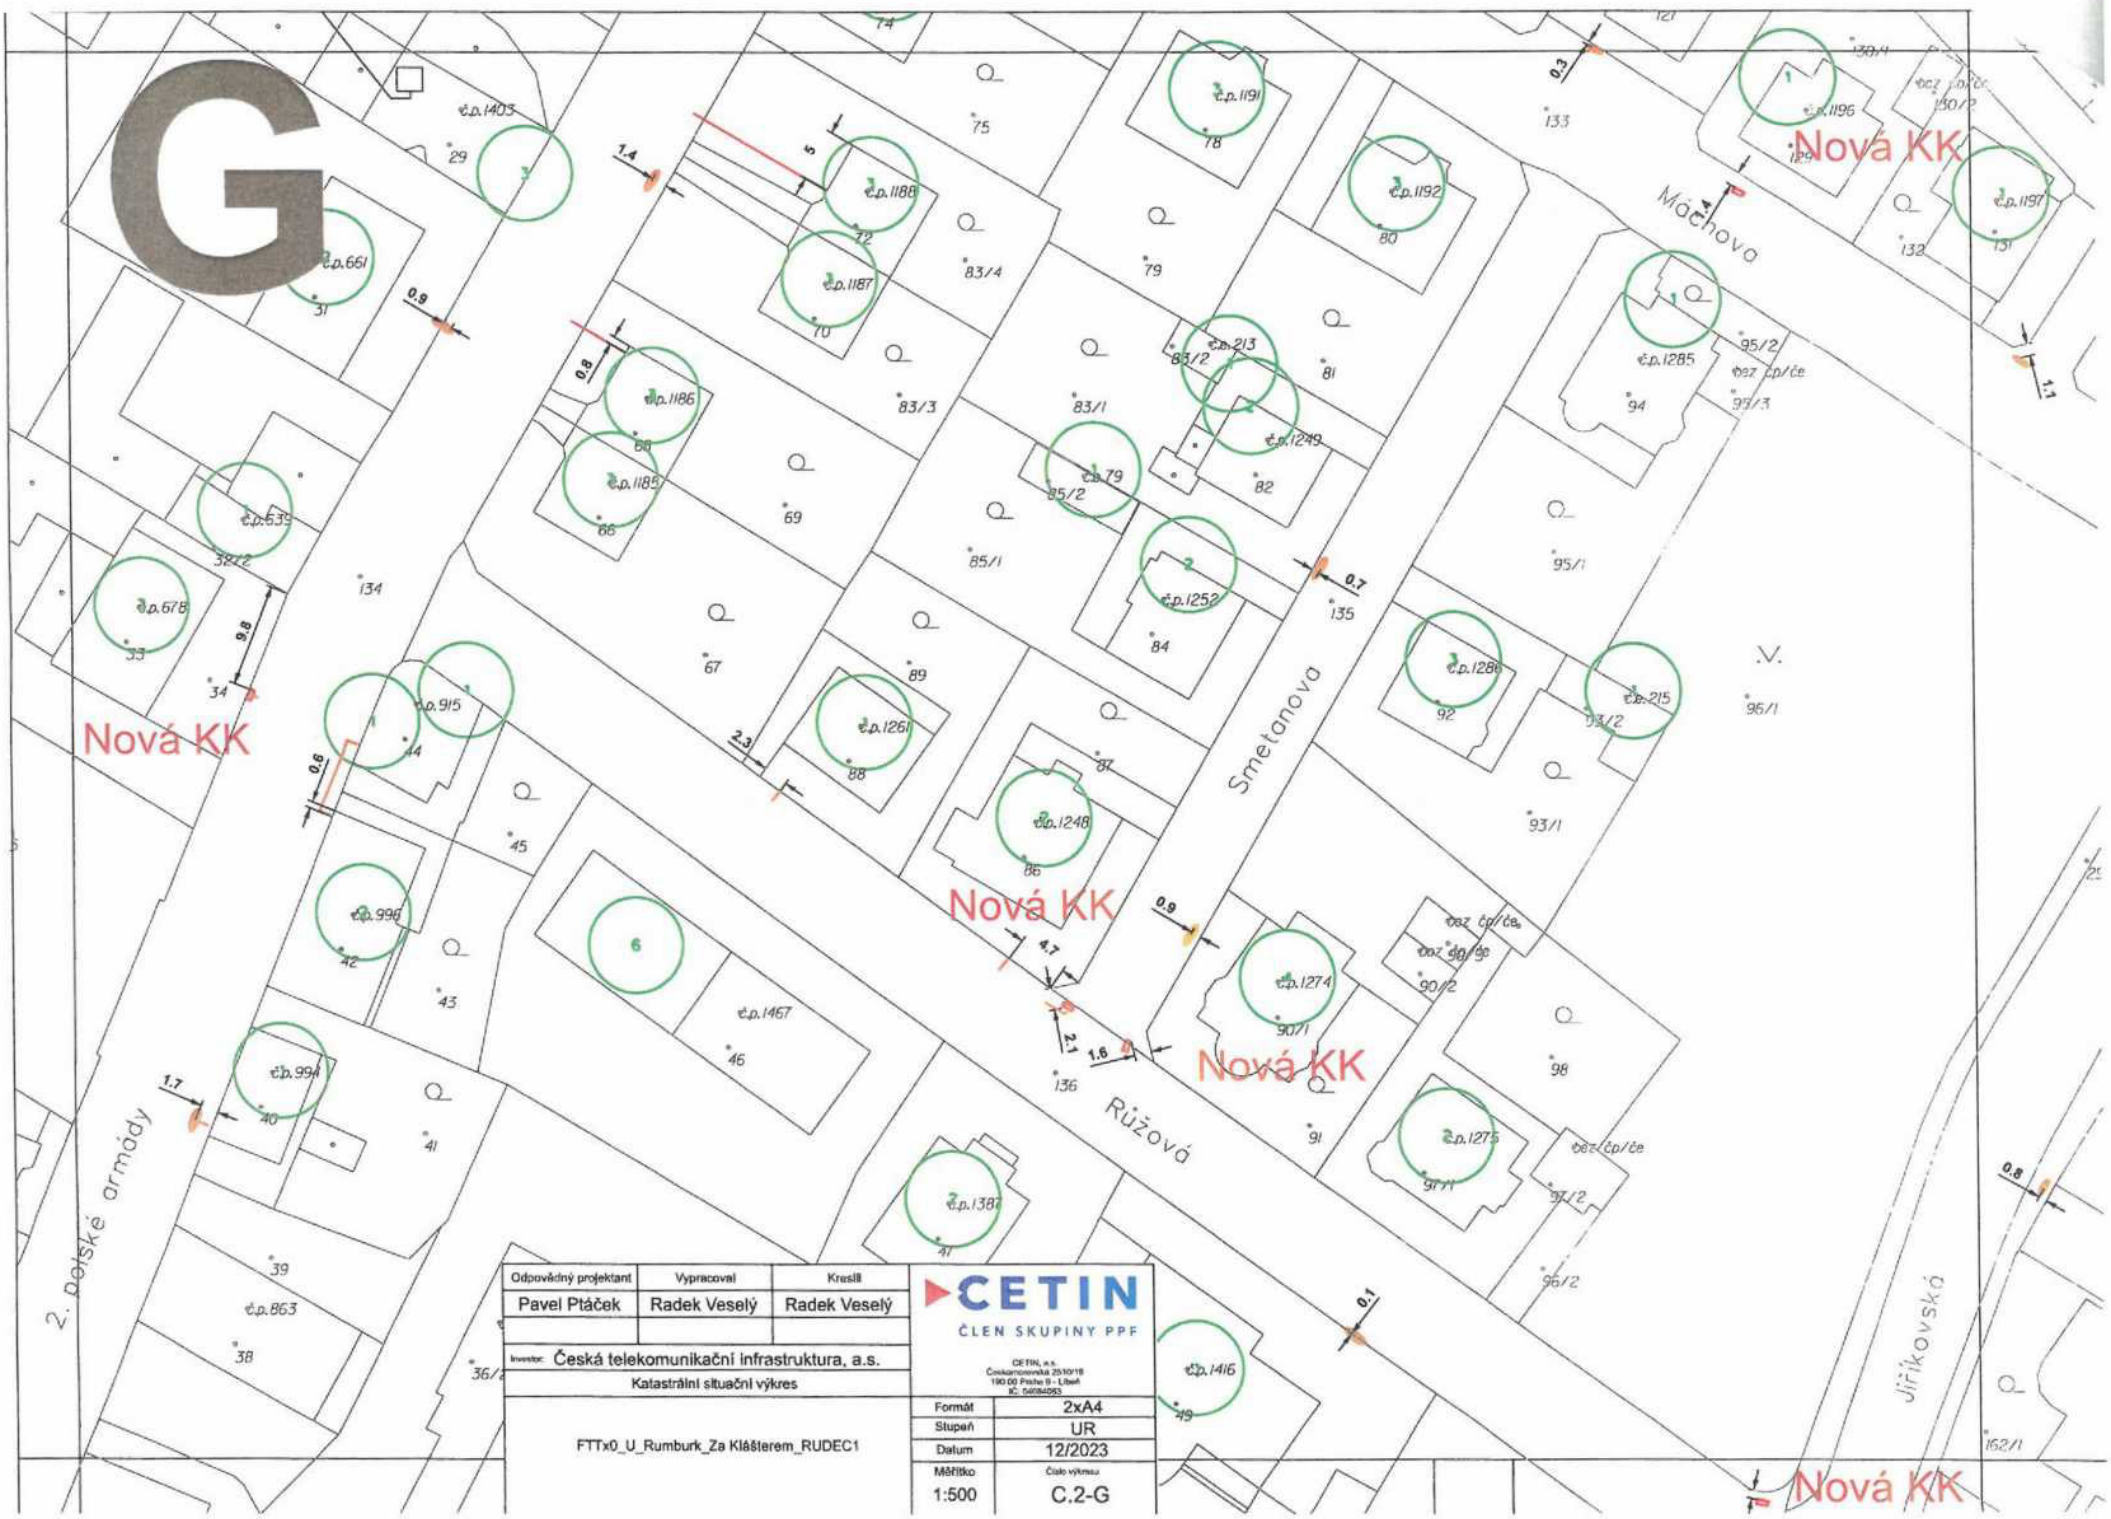

Nová KK

Nová KK

Nová KK

Nová KK

Nová KK

Odpovědný projektant	Vypracoval	Kreslil
Pavel Ptáček	Radek Veselý	Radek Veselý
Investor: Česká telekomunikační infrastruktura, a.s.		
Katastrální situace výkres		

**CETIN**  
ČLEN SKUPINY PPF

CEI FN, a.s.  
Ceskařova 20/1018  
190 00 Praha 9 - Litňáň  
IČ: 00854953

FTTx0\_U\_Rumburk\_Za Klášterem\_RUDECI1

Formát	2xA4
Stupeň	UR
Datum	12/2023
Měřítko	Číslo výkresu: C.2-G


2. Dotské armády

Smetanova

Růžová

Jiříkovská

Machova

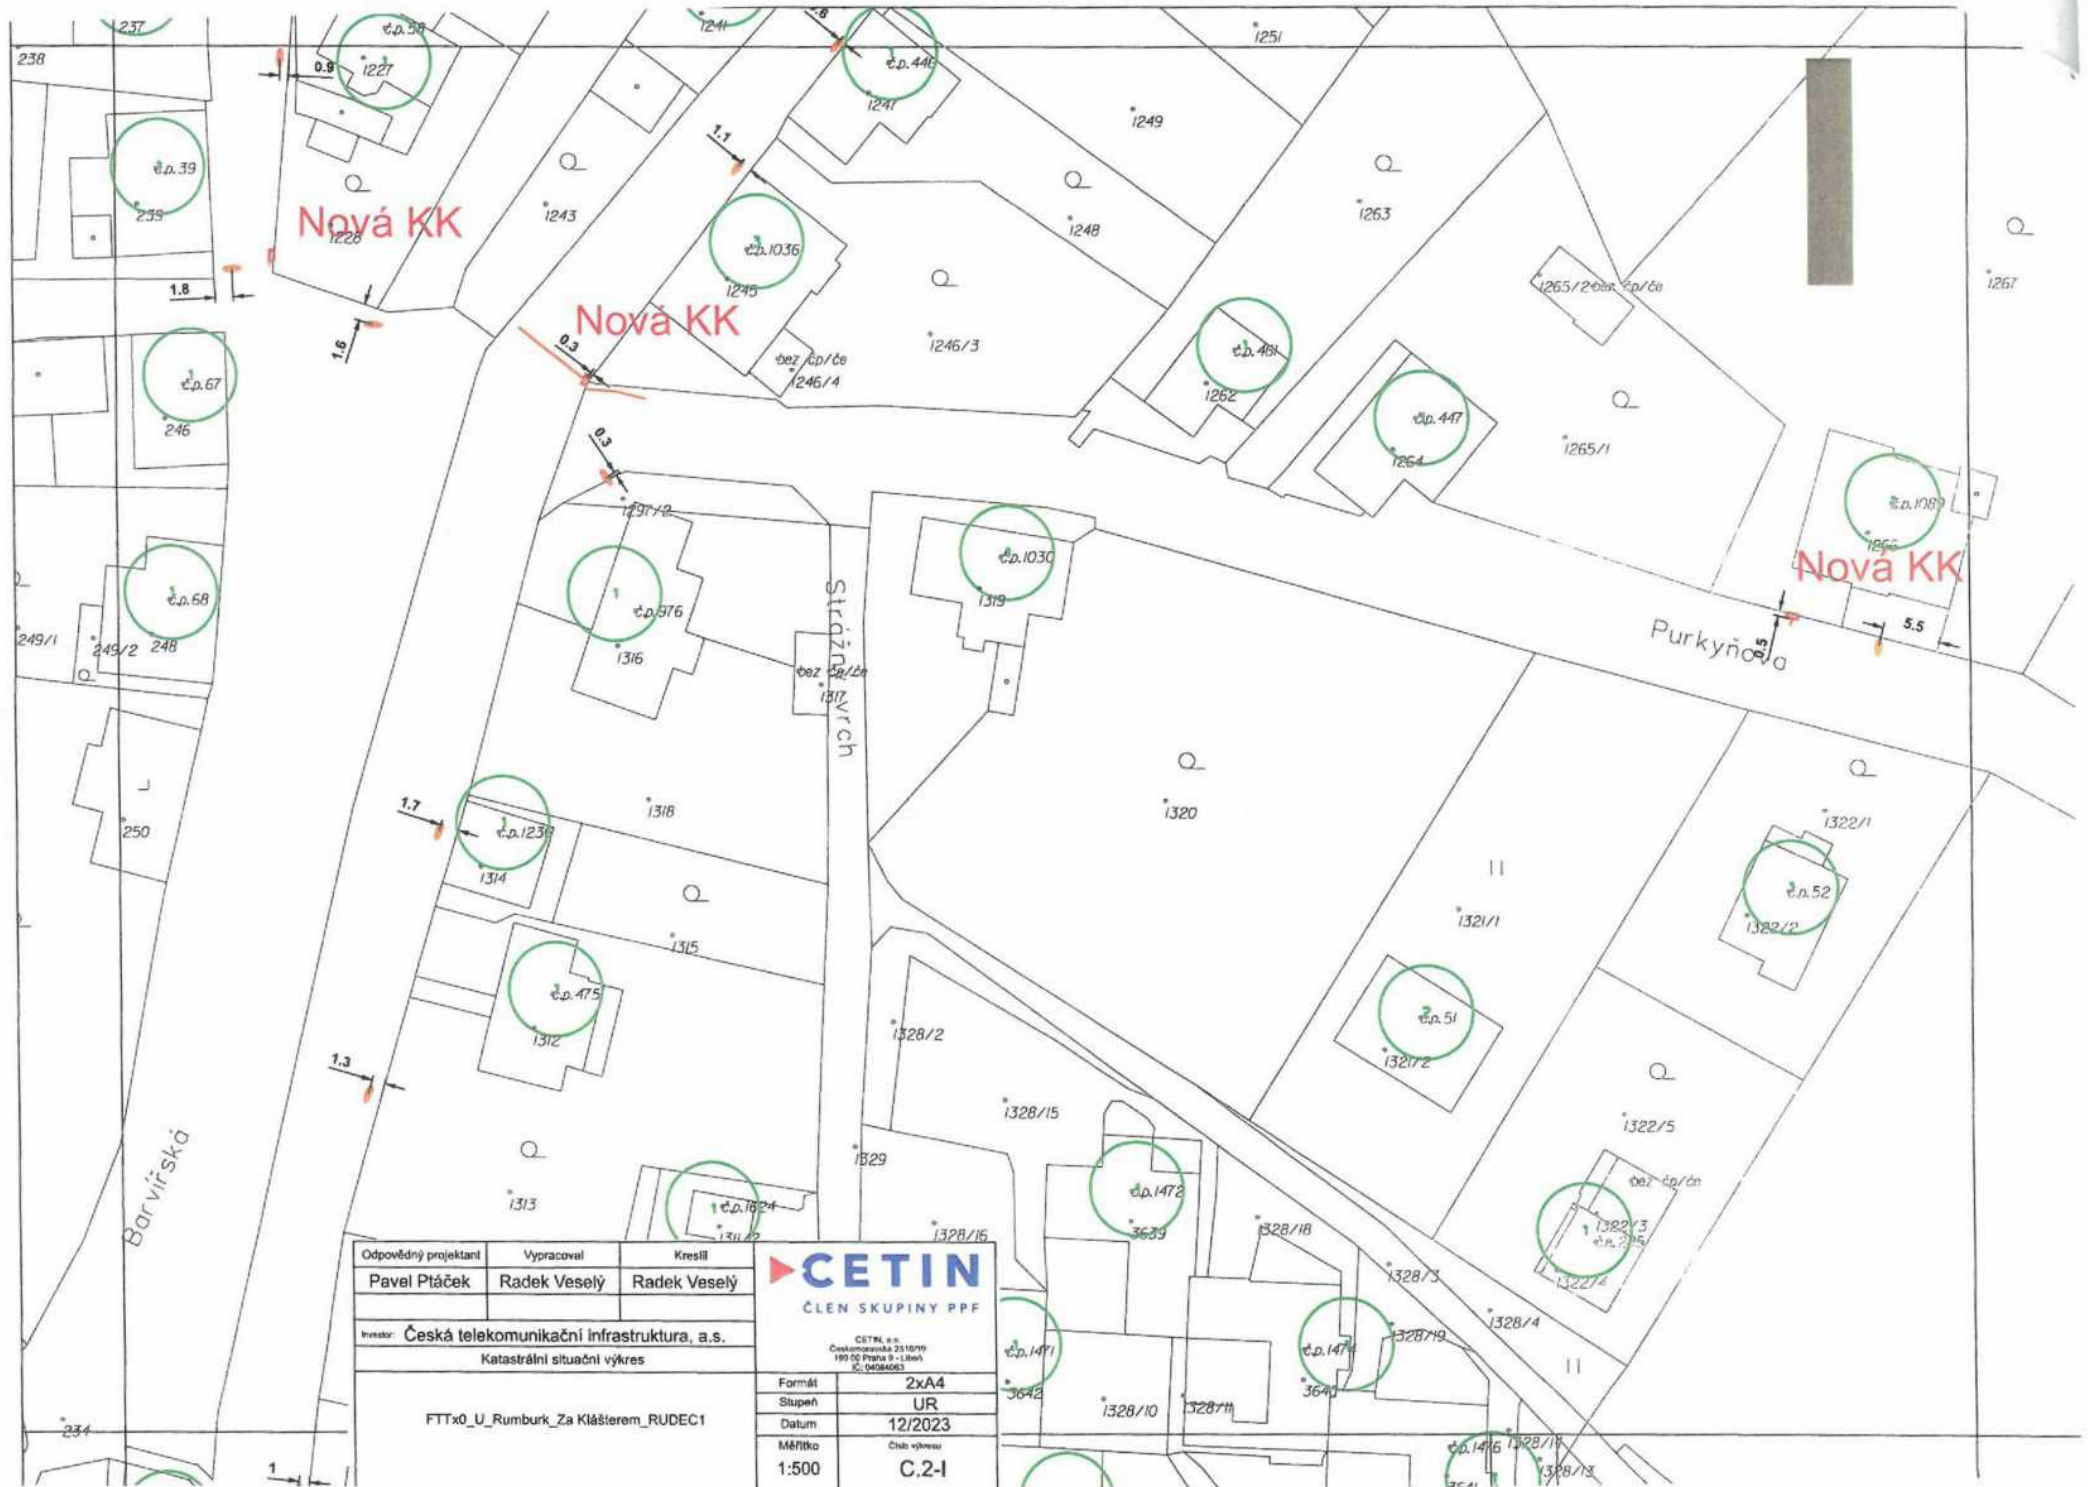

Nová KK

Nová KK

Nová KK

Barvířská

Srdžňákův vrch

Purkyňova

Odpovědný projektant	Vypracoval	Kreslil
Pavel Ptáček	Radek Veselý	Radek Veselý

Investor: Česká telekomunikační infrastruktura, a.s.  
Katastrální situáční výkres

FTTx0\_U\_Rumburk\_Za Klášterem\_RUDEC1



Formát	2xA4
Stupeň	UR
Datum	12/2023
Měřítko	Číslo výkresu C.2-1

CETIN, a.s.  
Československá 211/1070  
190 00 Praha 9 - Libušín  
IČ: 00284863