


SUSEDNÍ OBJEKT JIŽNÍHO NÁRTILE  
STAVBA 2

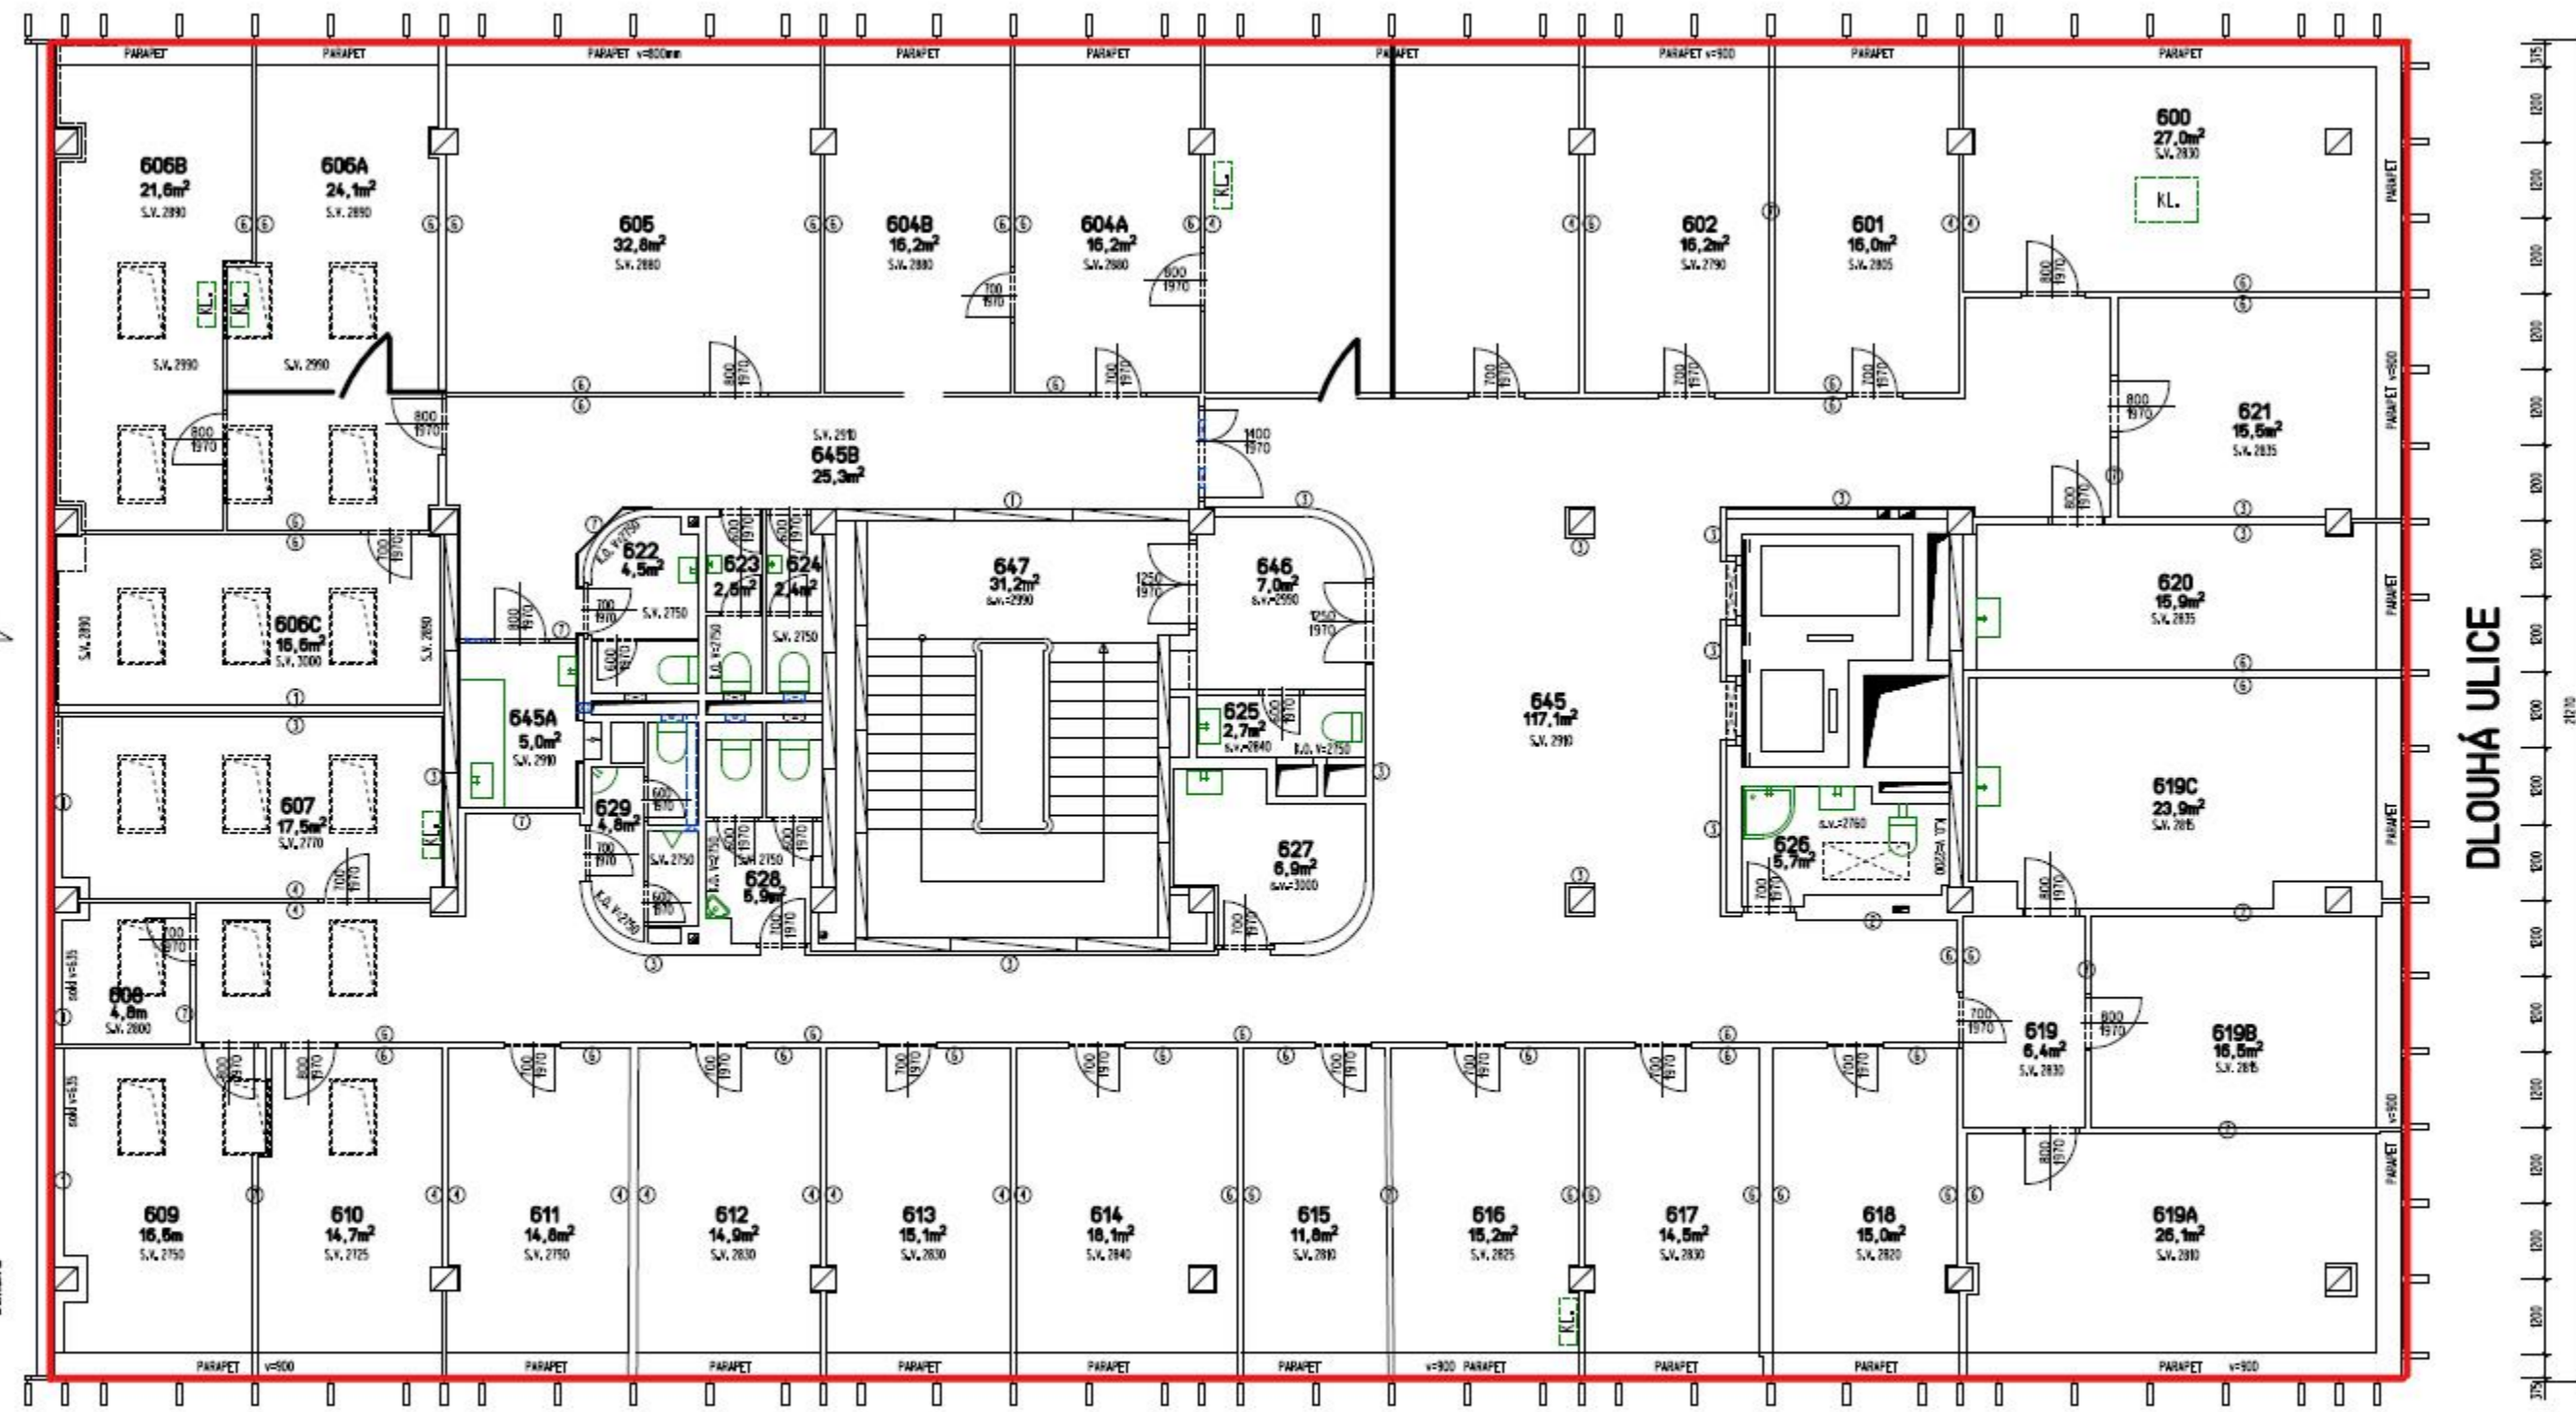

MÍROVÉ NÁMĚSTÍ

7.NP - 6.PATRO STAVBA 2

DLOUHÁ ULICE

