


1x zařízení

1x

1x

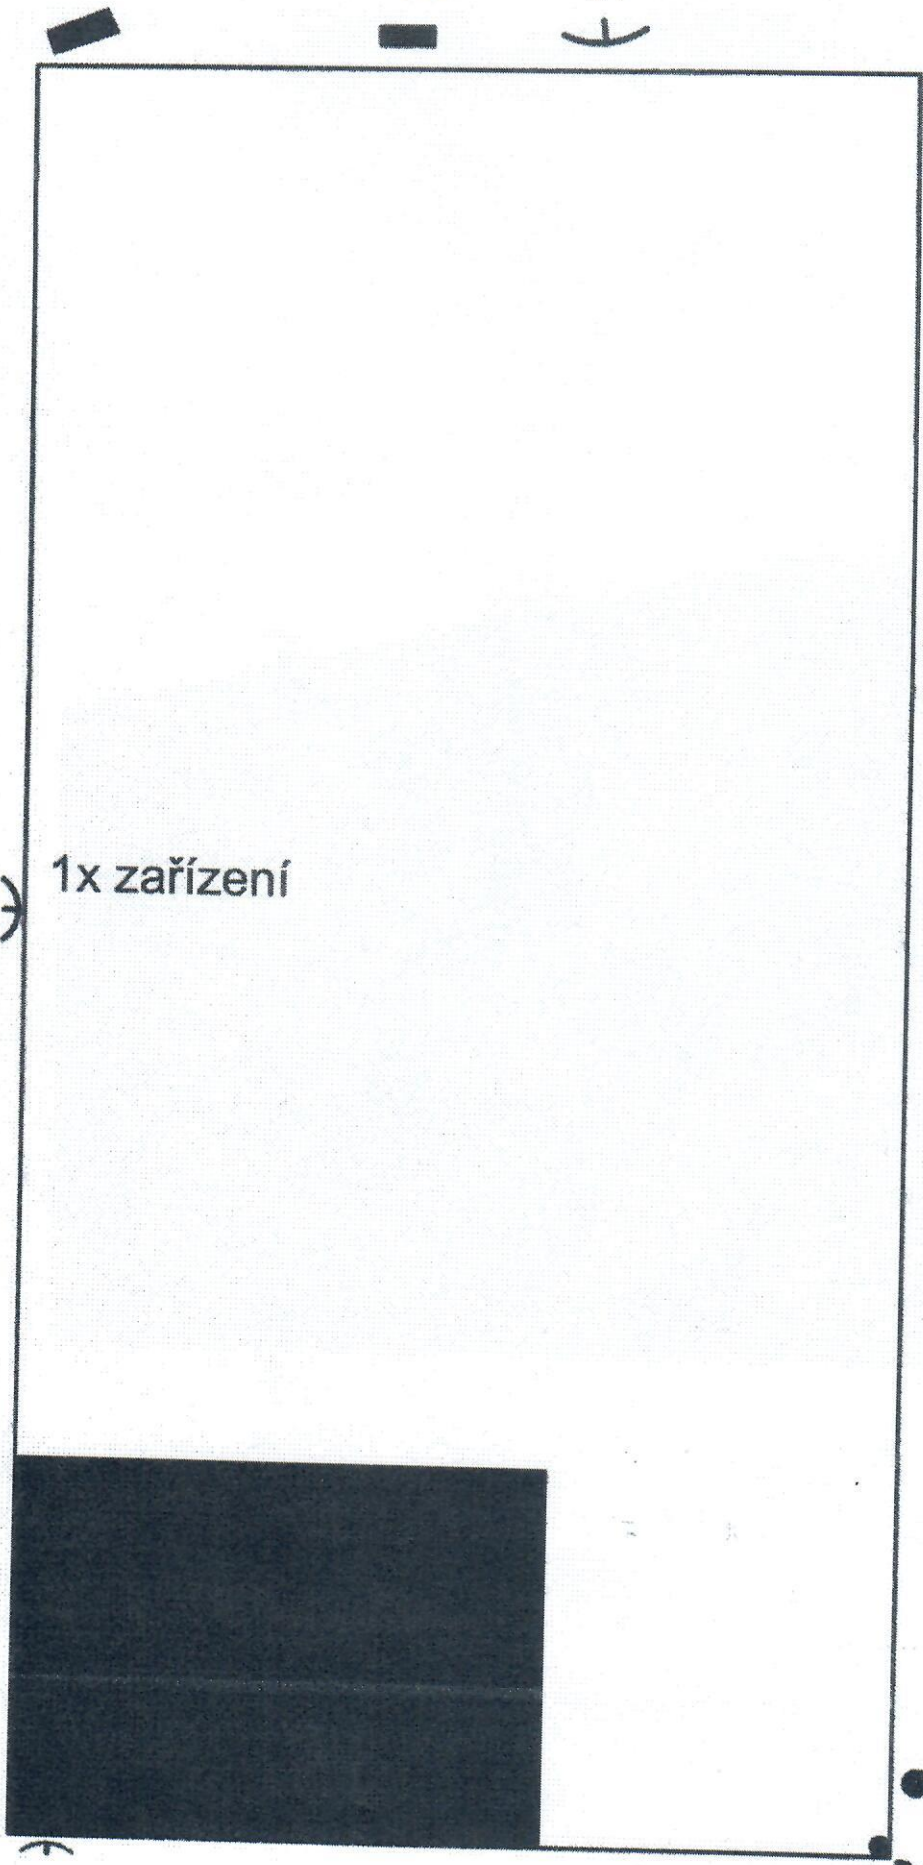

1x zařízení

1x

2x zařízení

Stožár 1x zařízení

Stožár
4x zařízení