



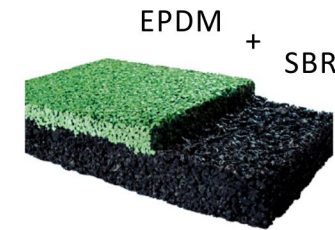

Půdorysná situace plochy
Nový navržený stav

Mateřská škola Vladivostocká, Praha 10

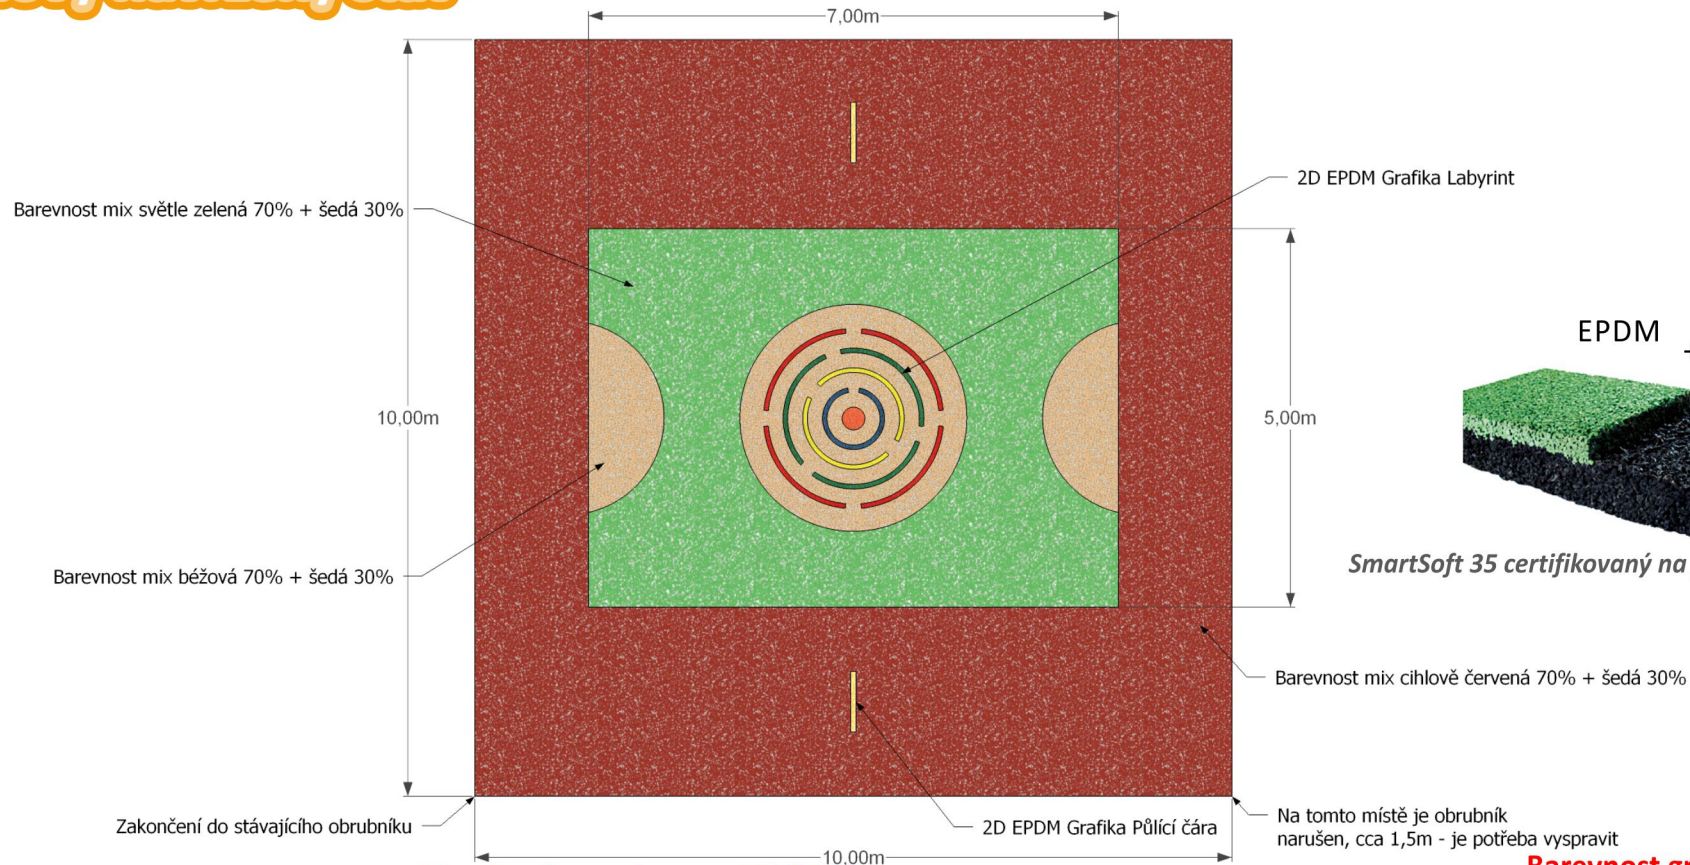

SmartSoft 35 certifikovaný na pádovou výšku 1,6m

Vrchní vrstva – EPDM

Extrémně trvanlivou nášlapnou vrstvu tvoří vrstva z EPDM gumového granulátu, což je uměle vyrobený kaučuk. Je vyráběn v různých barvách. EPDM granulát je smíchan se speciálním polyuretanovým pojivem. Pokládá se ve vrstvě 11 mm opět jako monolitická vrstva beze spojů.

Barevnost grafiky je ilustrační!

Multifunkční bezpečná herní plocha SmartSoft 35
Rekonstrukce pryžové plochy
celkový rozměr plochy 100m²