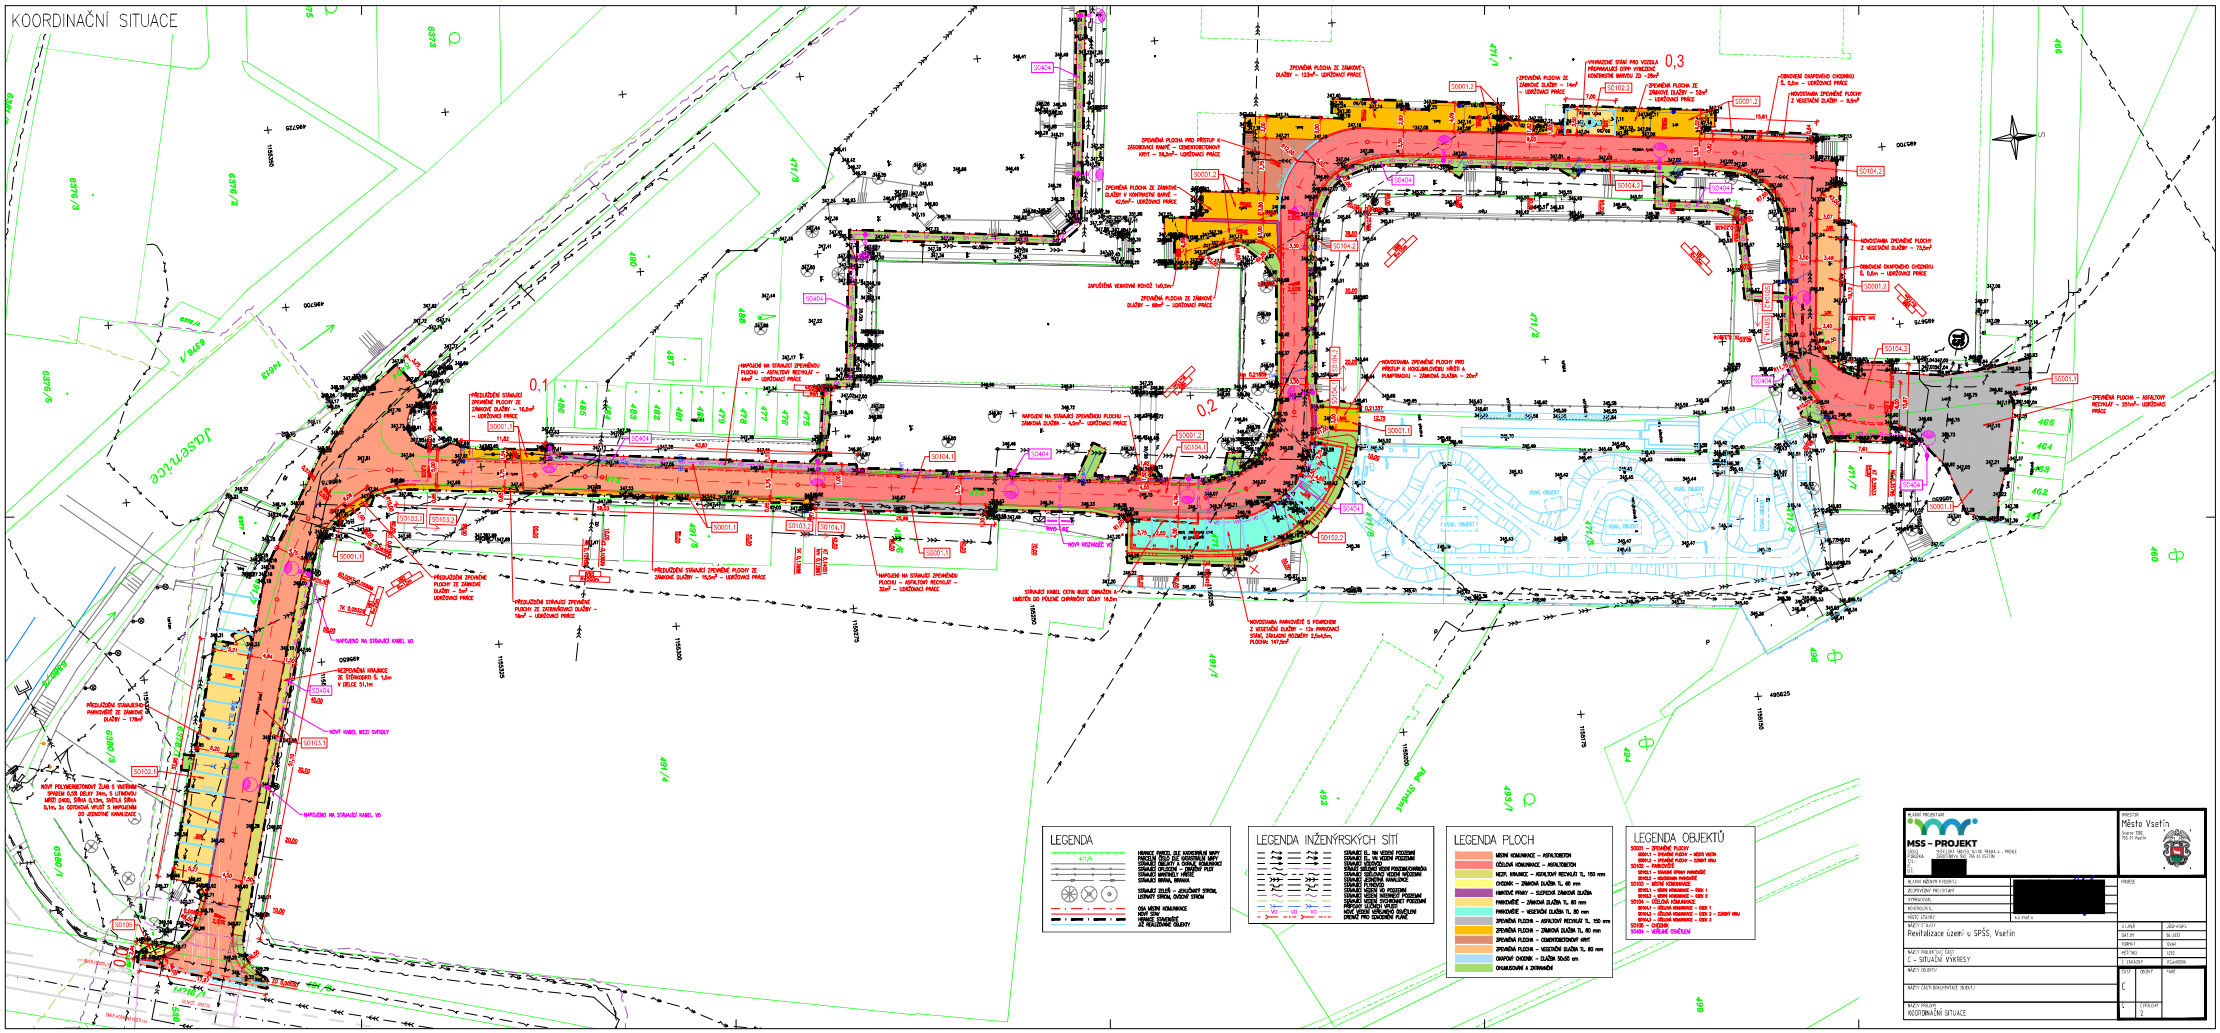
KOORDINAČNÍ SITUACE
LEGENDA
LEGENDA INŽENÝRSKÝCH SÍTÍ
LEGENDA PLOCH
LEGENDA OBJEKTŮ
MSS – PROJEKT
Město Vsetín
Revitalizace území u SPŠS, Vsetín
C – SITUAČNÍ VÝKRESY
KOORDINAČNÍ SITUACE