


SS - PŮDORYS 3.NP

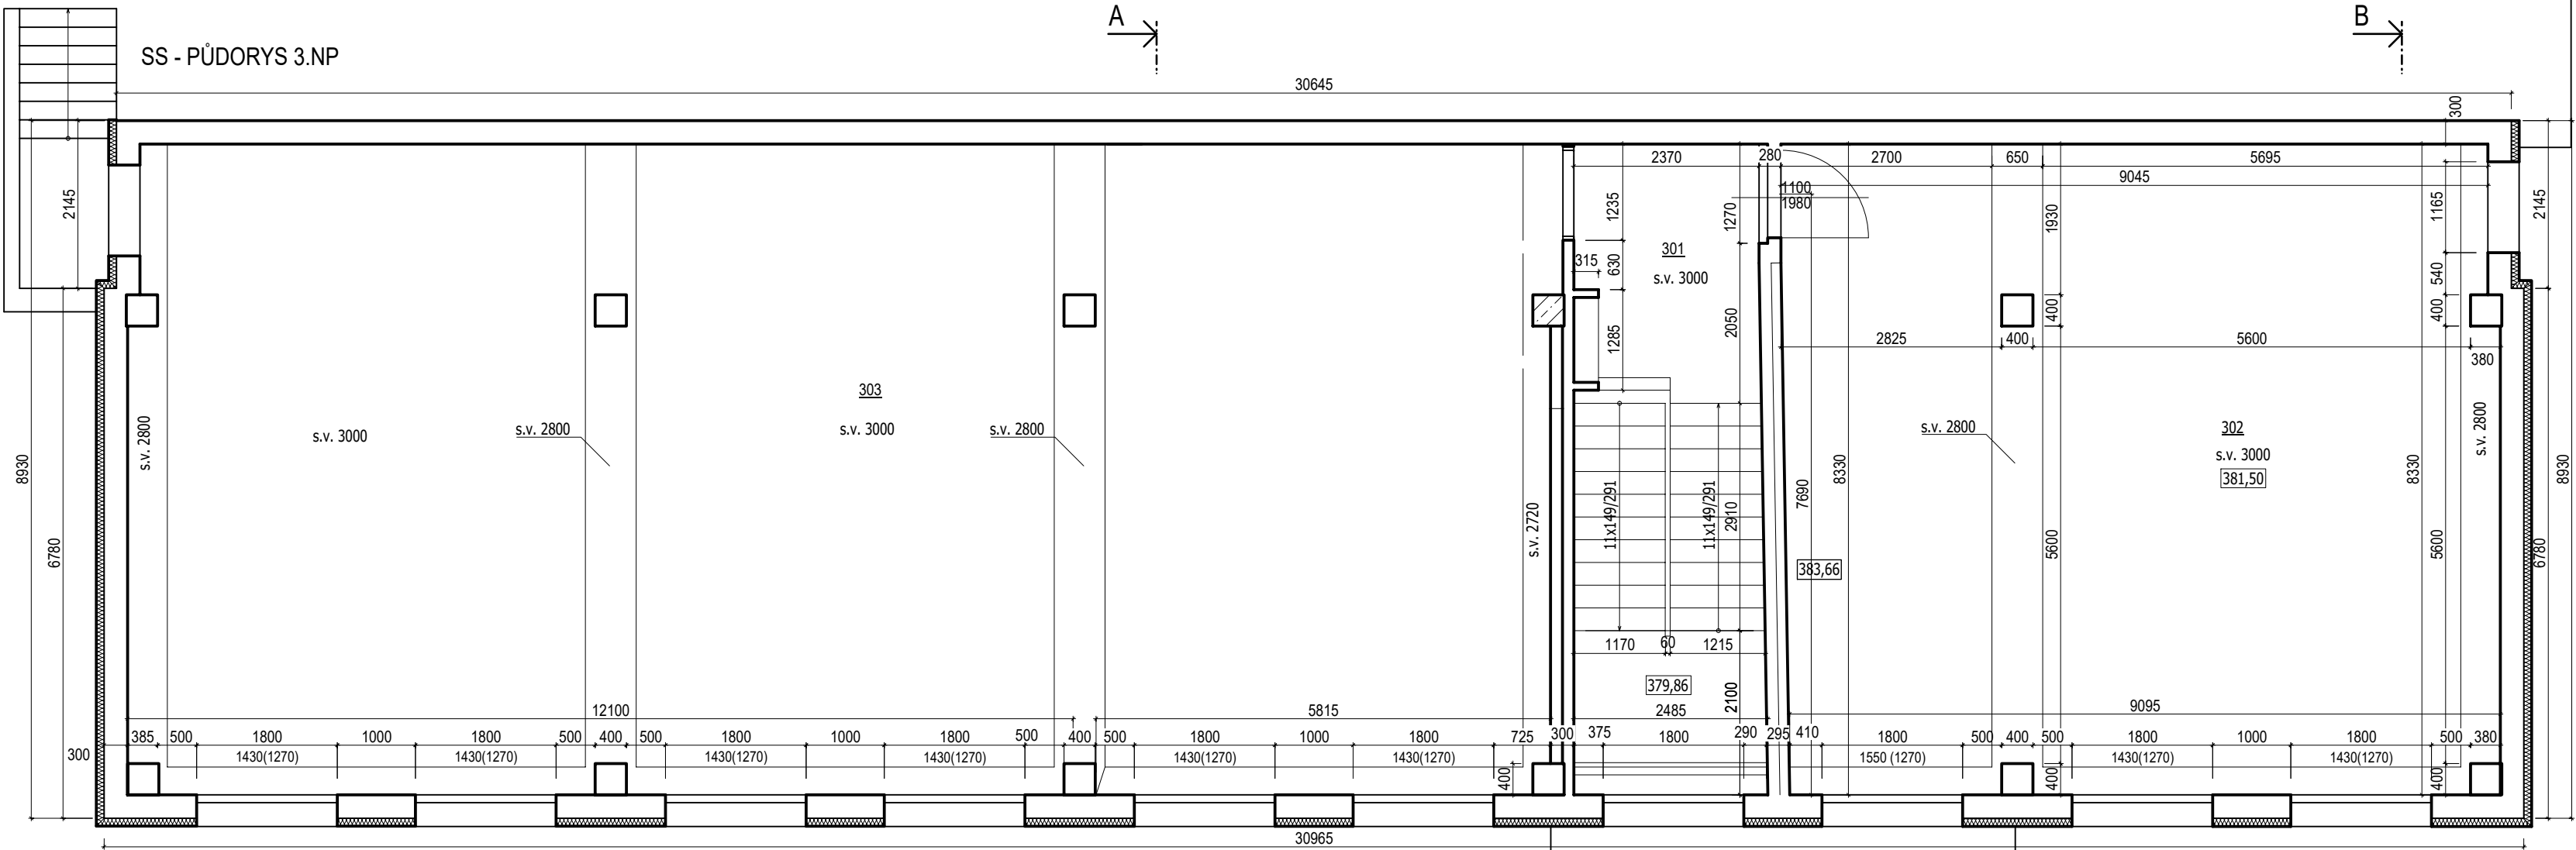




LEGENDA MÍSTNOSTÍ

OZNAČENÍ	NÁZEV MÍSTNOSTI	PLOCHA [m²]
301	CHODBA	20.22
302	ORDINACE	75.49
303	KANCELÁŘ	151.02

PLOCHA MÍSTNOSTÍ CELKEM: 246.73

LEGENDA MÍSTNOSTÍ

-  STÁVAJÍCÍ OBVODOVÉ ZDIVO S KONTAKTNÍM ZATEPLOVACÍM SYSTÉMEM EPS TL. 100MM
-  STÁVAJÍCÍ VNITŘNÍ NOSNÉ A NENOSNÉ ZDIVO

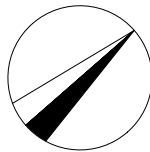

ZODPOVĚDNÝ PROJEKTANT:  
ING. JANA SOUČKOVÁ  
AUTORIZOVANÝ INŽENÝR PRO POZEMNÍ STAVBY  
ČKAIT - 0013778



**P2Projekt**

Projektování staveb  
Inženýrská činnost

STAVBA: **ZMĚNA VE VYUŽITÍ 3.NP OBJEKTU p.č st. 2230**

MÍSTO STAVBY: KAT. Ú.: DOBŘÍŠ, PARC. Č. st. 2230

INVESTOR: INTERAGENCIE DOBŘÍŠ S.R.O., DĚLOSTŘELECKÁ 232/31, 162 00 PRAHA

STUPEŇ PD: PD PRO ZMĚNU UŽÍVÁNÍ

ČÁST: D.1.1 ARCHITEKTONICKO STAVEBNÍ ČÁST

Č. VÝKRESU:

NÁZEV VÝKRESU: **SS - PŮDORYS 3.NP**

**1.**

PROJEKTANT:

ING. JAN DVOŘÁK  
Gen. R. Tesařika 136, 261 01 Příbram I  
e-mail: dvorak1185@seznam.cz  
tel.: +420 732 353 695  
www.p2projekt.cz

PARÉ Č.:

MĚŘITKO: 1:75

DATUM: 02/2024

ČÍSLO ZAKÁZKY: 2024-02