

**DODATEK Č 1 KE SMLOUVĚ O ZŘÍZENÍ VĚCNÉHO BŘEMENE
SLUŽEBNOSTI UŽÍVACÍHO PRÁVA**

č. SMLM-1103/1094/MS/83/2022

název stavby: IE-12-2008369 Králíky-Heřmanice, VN2280-VN2282-propoj

k. ú.: Heřmanice u Králík (okres Ústí nad Orlicí);733792

kterou níže uvedeného dne, měsíce a roku uzavřely podle ustanovení § 1283 a násl. zákona č. 89/2012 Sb., občanského zákoníku, ve znění pozdějších předpisů (dále jen „**občanský zákoník**“), následující smluvní strany (dále jen „**Smlouva**“):

Pardubický kraj

se sídlem: Komenského nám. 125, 532 11 Pardubice
IČO: 708 92 822
zastoupený: na základě oprávnění k výkonu majetkových práv a povinností zřizovací listinou organizace č. j. KrÚ 8456/2003 ze dne 25. 4. 2003, ve znění pozdějších dodatků

Správou a údržbou silnic Pardubického kraje, příspěvkovou organizací

se sídlem: Doubravice 98, 533 53 Pardubice
zapsanou: v obchodním rejstříku vedeném Krajským soudem v Hradci Králové, oddíl Pr, vložka 162
IČO: 000 85 031
DIČ: CZ00085031
zastoupenou: XxxxxXxxxxxxxxxxxxxxxxxxx, vedoucí oddělení majetkové správy Ústí nad Orlicí na základě zmocnění ředitelem organizace ev. č. Z/10/MS/2015-B ze dne 2.11.2015.

(dále jen „**Správce**“)

a

ČEZ Distribuce, a. s.

se sídlem: Děčín 4, Teplická 874/8, PSC 405 02
zapsaná: v obchodním rejstříku vedeném Krajským soudem v Ústí nad Labem, oddíl B, vložka 1704
IČ: 247 29 035
DIČ: CZ247 29 035

zastoupená: na základě pověření (plné moci) ze dne 2.5.2022 evid. č. POV - 072/2022
xxxxxxXxxxxxxXxxxxxx

jako „**oprávněnou stranou**“

(dále jen „**Oprávněný**“; Správce a Oprávněný jednotlivě též jen „**Smluvní strana**“ a společně „**Smluvní strany**“)

1 Úvodní ustanovení

- 1.1 Na základě změny v projektové dokumentaci se smluvní strany dohodly na změně smlouvy č. SMLM-1103/1094/MS/83/2022 takto:
- příloha č. 1 vlastní smlouvy se ruší a nahrazuje přílohou č. 1 tohoto dodatku.
 - příloha č. 4 vlastní smlouvy se ruší a nahrazuje přílohou č. 2 tohoto dodatku.

2 Závěrečná ustanovení

- 2.1 Nedílnou součástí této dodatku jsou následující přílohy:
- Příloha č. 1 Detailní specifikace a rozsah Zásahů, Silnic a Pozemků
 - Příloha č. 2 Situační plánek
 - Příloha č. 3 Plná moc
- 2.2 Smluvní strany prohlašují, že tento dodatek je jejich shodnou, souhlasnou a svobodnou vůlí, a že nebyla uzavřena v tísní nebo za jiných nepříznivých podmínek a na důkaz toho připojují podpisy.

V Ústí n.O. dne 20.2.2024

V Lanškrouně dne 15.2.2024

Správa a údržba silnic Pardubického kraje

ČEZ Distribuce, a.s.

Jméno: XXXXXXXXXXXXXXXXXXXXXX
Funkce: vedoucí OMS Ústí nad Orlicí

XXXXXXXXXXXX

Příloha č. 1 Detailní specifikace a rozsah Zásahů, Silnic a Pozemků

název stavby: IE-12-2008369 Králíky-Heřmanice, VN2280-VN2282-propoj
 k. ú.: Heřmanice u Králík (okres Ústí nad Orlicí);733792

Silnice číslo	Místo (přesné určení místa např. pomocí čísel popisných, parcel apod.)	km	p.p.č.	L.V.	uložení <u>výkopovou</u> technologií				uložení <u>bezvýkopovou</u> technologií				
					Příčné uložení voz.+kraj.	Příčné uložení mimo voz+kraj	Podélné uložení		Příčný protlak a podvrt		Startovací jáma (v tělese sil.)	Podélné uložení	
							vozovka, krajn.	příkop, zel.pás.	Ø do 500 mm	Ø nad 500 mm		vozovka, krajn.	příkop, zel.pás.
					bm		bm	bm	bm	bm	m ²	bm	bm
31225	Králíky, Heřmanice od č.p. 44	4,678 až 4,771	5104	123				93					
31225	Králíky, Heřmanice od č.p. 44	4,667 až 4,678	5104	123				11					
31225	Králíky, Heřmanice u směrového oblouku	4,635 až 4,667	5351/1	123				32					
31225	Králíky, Heřmanice u směrového oblouku	4,635	5351/1	123	4	4							

31225	Králíky, Heřmanice od č.e. 1 ke směrovému oblouku	4,347 až 4,635	5351/1	123				288				
31225	Králíky, Heřmanice u č.e. 1	4,347	5351/1	123		2						
31225	Králíky, Heřmanice u č.e. 1	4,347	5351/1	123	4							
31225	Králíky, Heřmanice od č.p. 53 až kč.e. 1	3,619 až 4,347	5351/1	123				728				
31225	Králíky, Heřmanice u če.6	3,694	5351/1	123		1						
	Králíky, Heřmanice proti č.p. 53	3,619	5351/1	123		3			5		3	
31225	Králíky, Heřmanice u č.p. 53	3,611	5351/1	123		1						
31225	Králíky, Heřmanice kolem č.pe. 53	3,597 až 3,619	5351/1	123				22				
31225	Králíky, Heřmanice u čp.55	3,498	5351/1	123	3	2						
31225	Králíky, Heřmanice u čp.57	3,495	5351/1	123	1	2						

31225	Králíky, Heřmanice u pč.5173	3,322	5351/1	123	1	2							
31225	Králíky, Heřmanice u pč.5174	3,288	5351/1	123	1	2							
31225	Králíky, Heřmanice u čp.58	3,26	5351/1	123	1	2							
31225	Králíky, Heřmanice u č.p. 30	3,256	5351/1	123	4	1							
31225	Králíky, Heřmanice od č.p. 30 k čp. 53	3,23 až 3,600	5351/1	123			368		3				
31225	Králíky, Heřmanice u č.p. 30	3,23	5351/1	123	1	2							
31225	Králíky, Heřmanice nad kostelem	3,17	5351/1	123	7	2							
31225	Králíky, Heřmanice u č.p. 20	3,056	5351/1	123					5		3		
31225	Králíky, Heřmanice u č.p. 93	3,025	5351/1	123					5		3		
Celkem					27	26	368	1177	15	0	9	0	

Věcné břemeno - služebnost užívacího práva k silnici*Silnice*

III/31225

Katastrální území

Heřmanice u Králík (okres Ústí nad Orlicí);733792

Silnice se nachází na pozemcích Správy a údržby silnic Pardubického kraje, parc.č.

5104, 5351/1

*Silnice se nachází na pozemcích, které nejsou ve správě Správy a údržby silnic Pardubického kraje, parc.č.**Vlastník cizího zařízení, inženýrské sítě*

vyjma osob nepodnikajících


Doba užívání

více jak 48 hodin


Technologie	Užívání tělesa komunikace	Kategorie komunikace	Jednotková cena Kč/bm	Rozsah bm	Předpokládaná výše náhrady (Kč)
Výkopová	vozovka a krajnice	silnice II. třídy	600,00		0,00
		silnice III. třídy	400,00	395,00	158 000,00
	mimo vozovku a krajnici	silnice II. třídy	300,00		0,00
		silnice III. třídy	200,00	1203,00	240 600,00
Bezvýkopová	vozovka a krajnice	silnice II. třídy	150,00		0,00
		silnice III. třídy	100,00	15,00	1 500,00
	mimo vozovku a krajnici	silnice II. třídy	75,00		0,00
		silnice III. třídy	50,00		0,00
Celkem					400 100,00

Náhrada za zřízení služebnosti užívacího práva k silnici bez DPH (dle odst. 6.2.VOP)	400 100,00 Kč
DPH 0%	0,00 Kč
Náhrada za zřízení služebnosti užívacího práva k silnici CELKEM	400 100,00 Kč


Příloha č. 2 Situační plánek

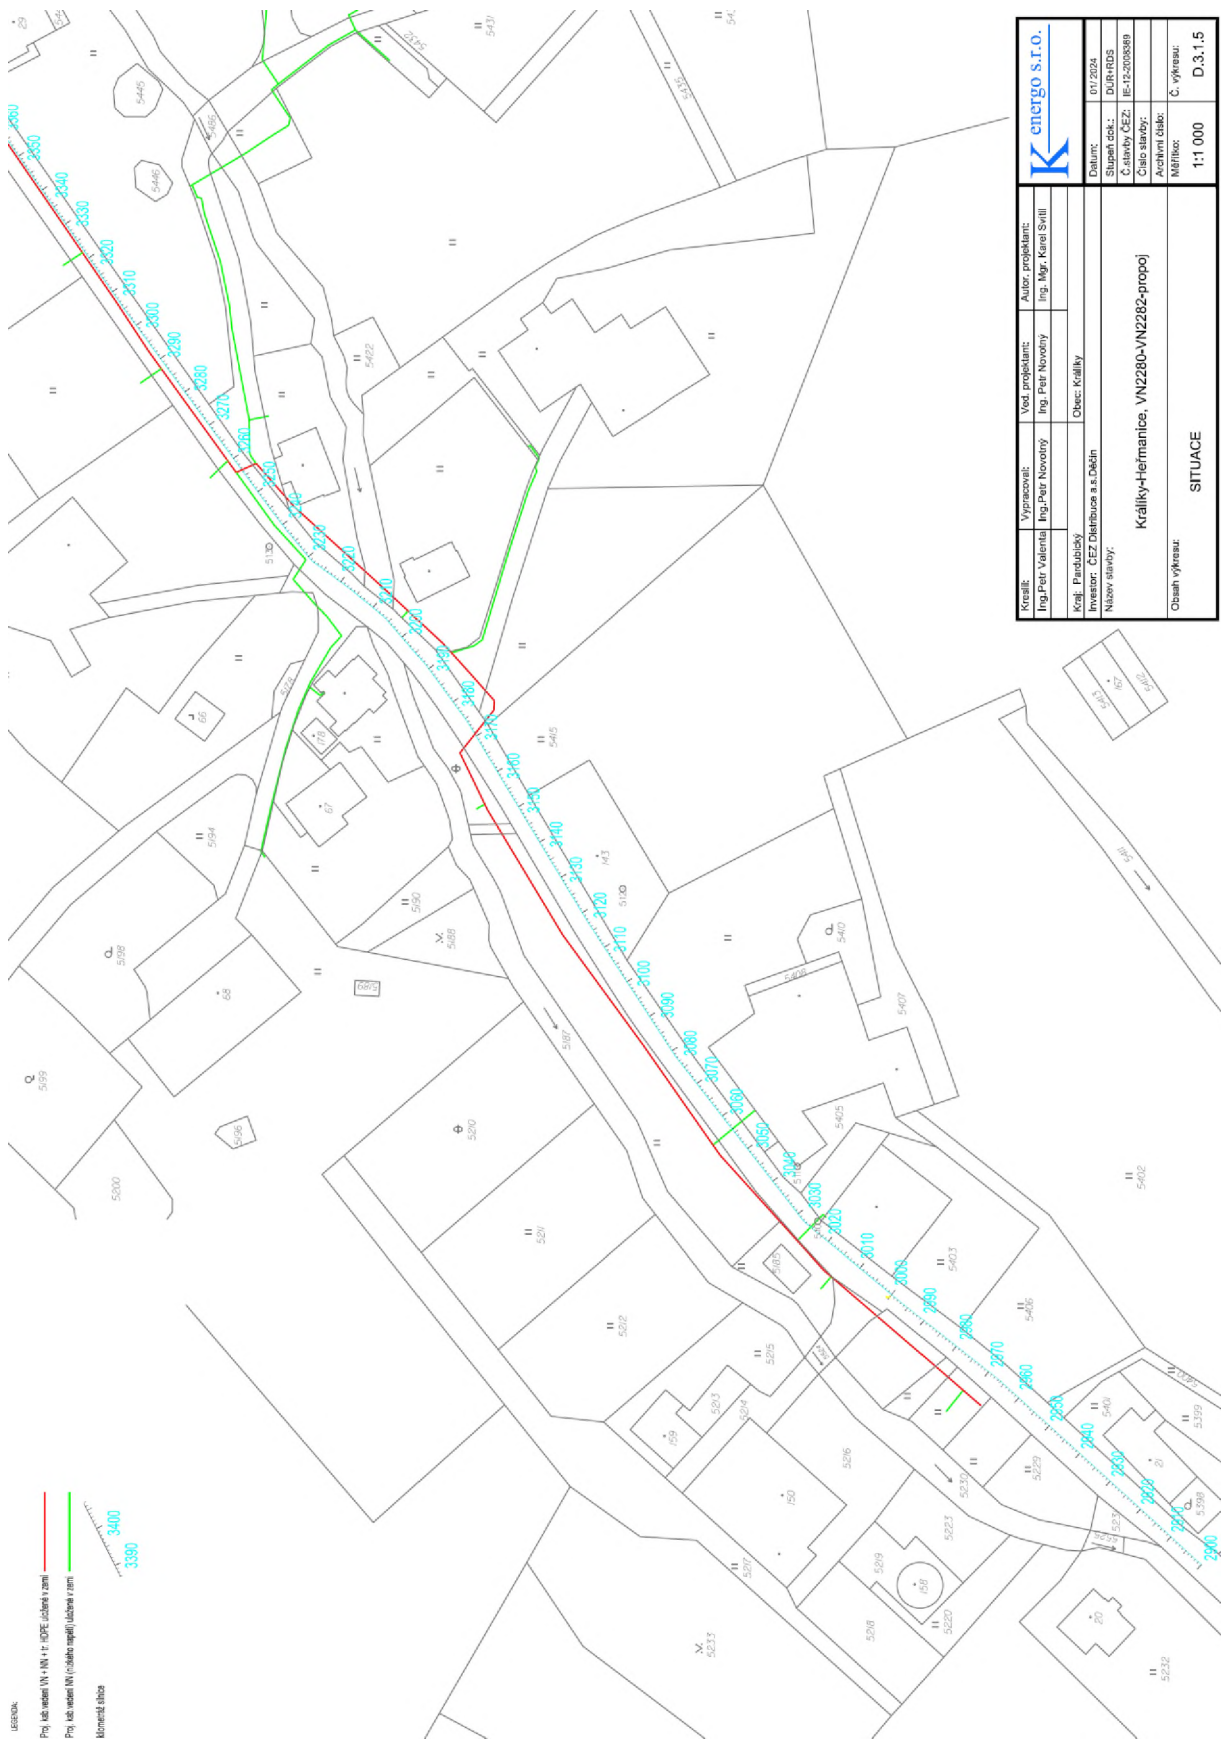


Kraj:	Vypracoval:	Vedl projektant:	Autor projektant:	K KCTCTGO S.T.O.
Ing. Petr Valenta	Ing. Petr Novotný	Ing. Petr Novotný	Ing. Mgr. Karel Svrlčíl	
Kraj: Pardubický	Obec: Kralupy	Kralupy-Hermanice, VN2280-VN2282-propoj		
Investor: CEZ Distribuce a.s. Dělné Nizové stany.				
Obzám vyřazen:				
SITUACE				Č. výkresu: D.3.1.5
				Měřítko: 1:1 000
				Archivní číslo:
				Č. státního úřadu: DURRDS
				Stupeň cel.: DURRDS
				Datum: 07/2024
				Číslo státního úřadu: JI-12-2020389

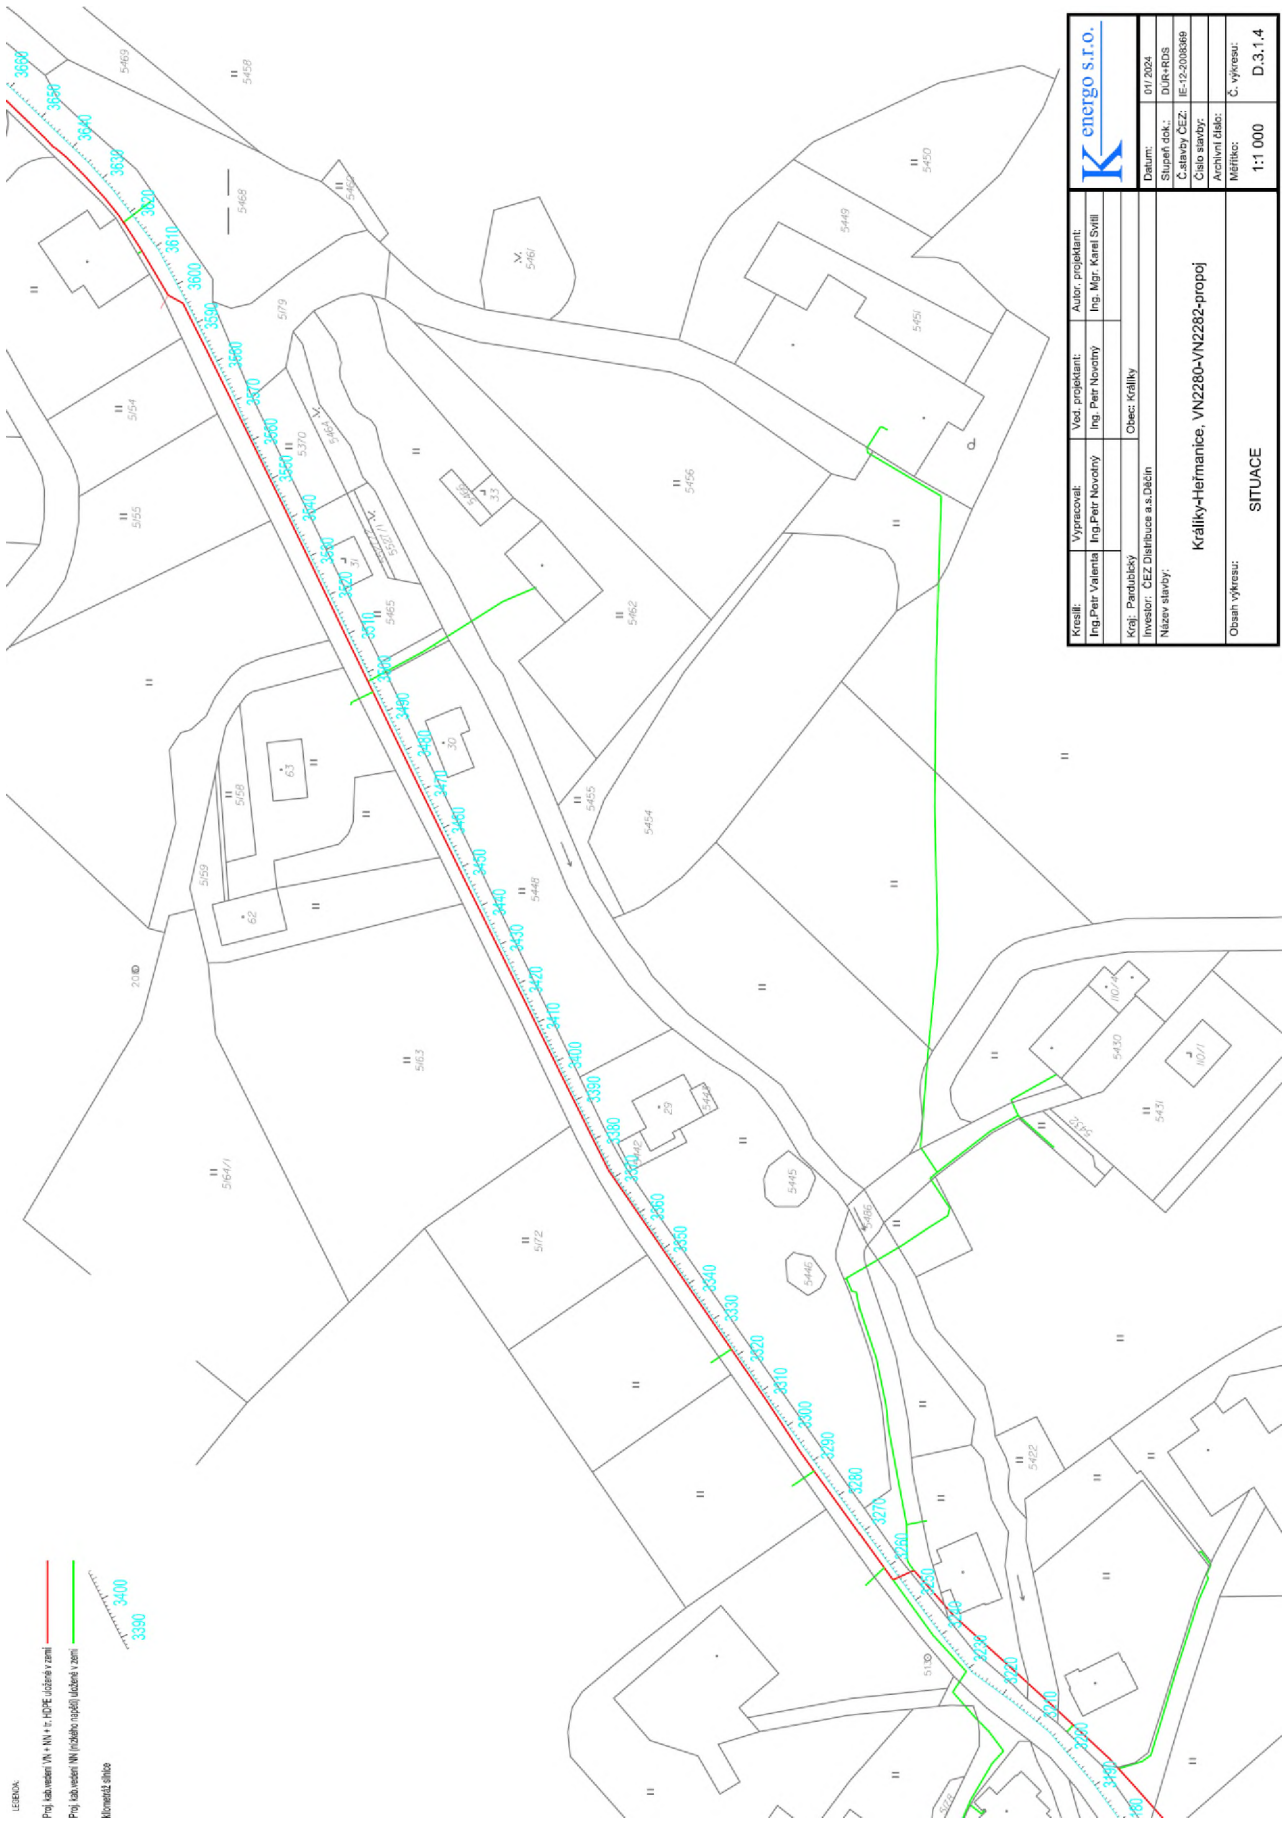


Kreslil:	Vypracoval:	Vod. projektant:	Autor. projektant:
Ing. Petr Valenta	Ing. Petr Novotný	Ing. Petr Novotný	Ing. Mgr. Karel Svtil
Kraj: Pardubický	Obec: Králky		
Investor: ČEZ Distribuce a.s. Děčín			
Název stavby:	Krátký-Herfmanice, VN280-VN2282-propoj		
Období výjevu:	SITUACE		
Měřítko:		Č. výjevu:	D.3.1.4
1:1 000			
Datum:		Stupeň dok.	DUR+RDS
01/2024		Č. staroby ČEZ:	IE-12-200389
01/2024		Číslo staroby:	
		Archivní číslo:	

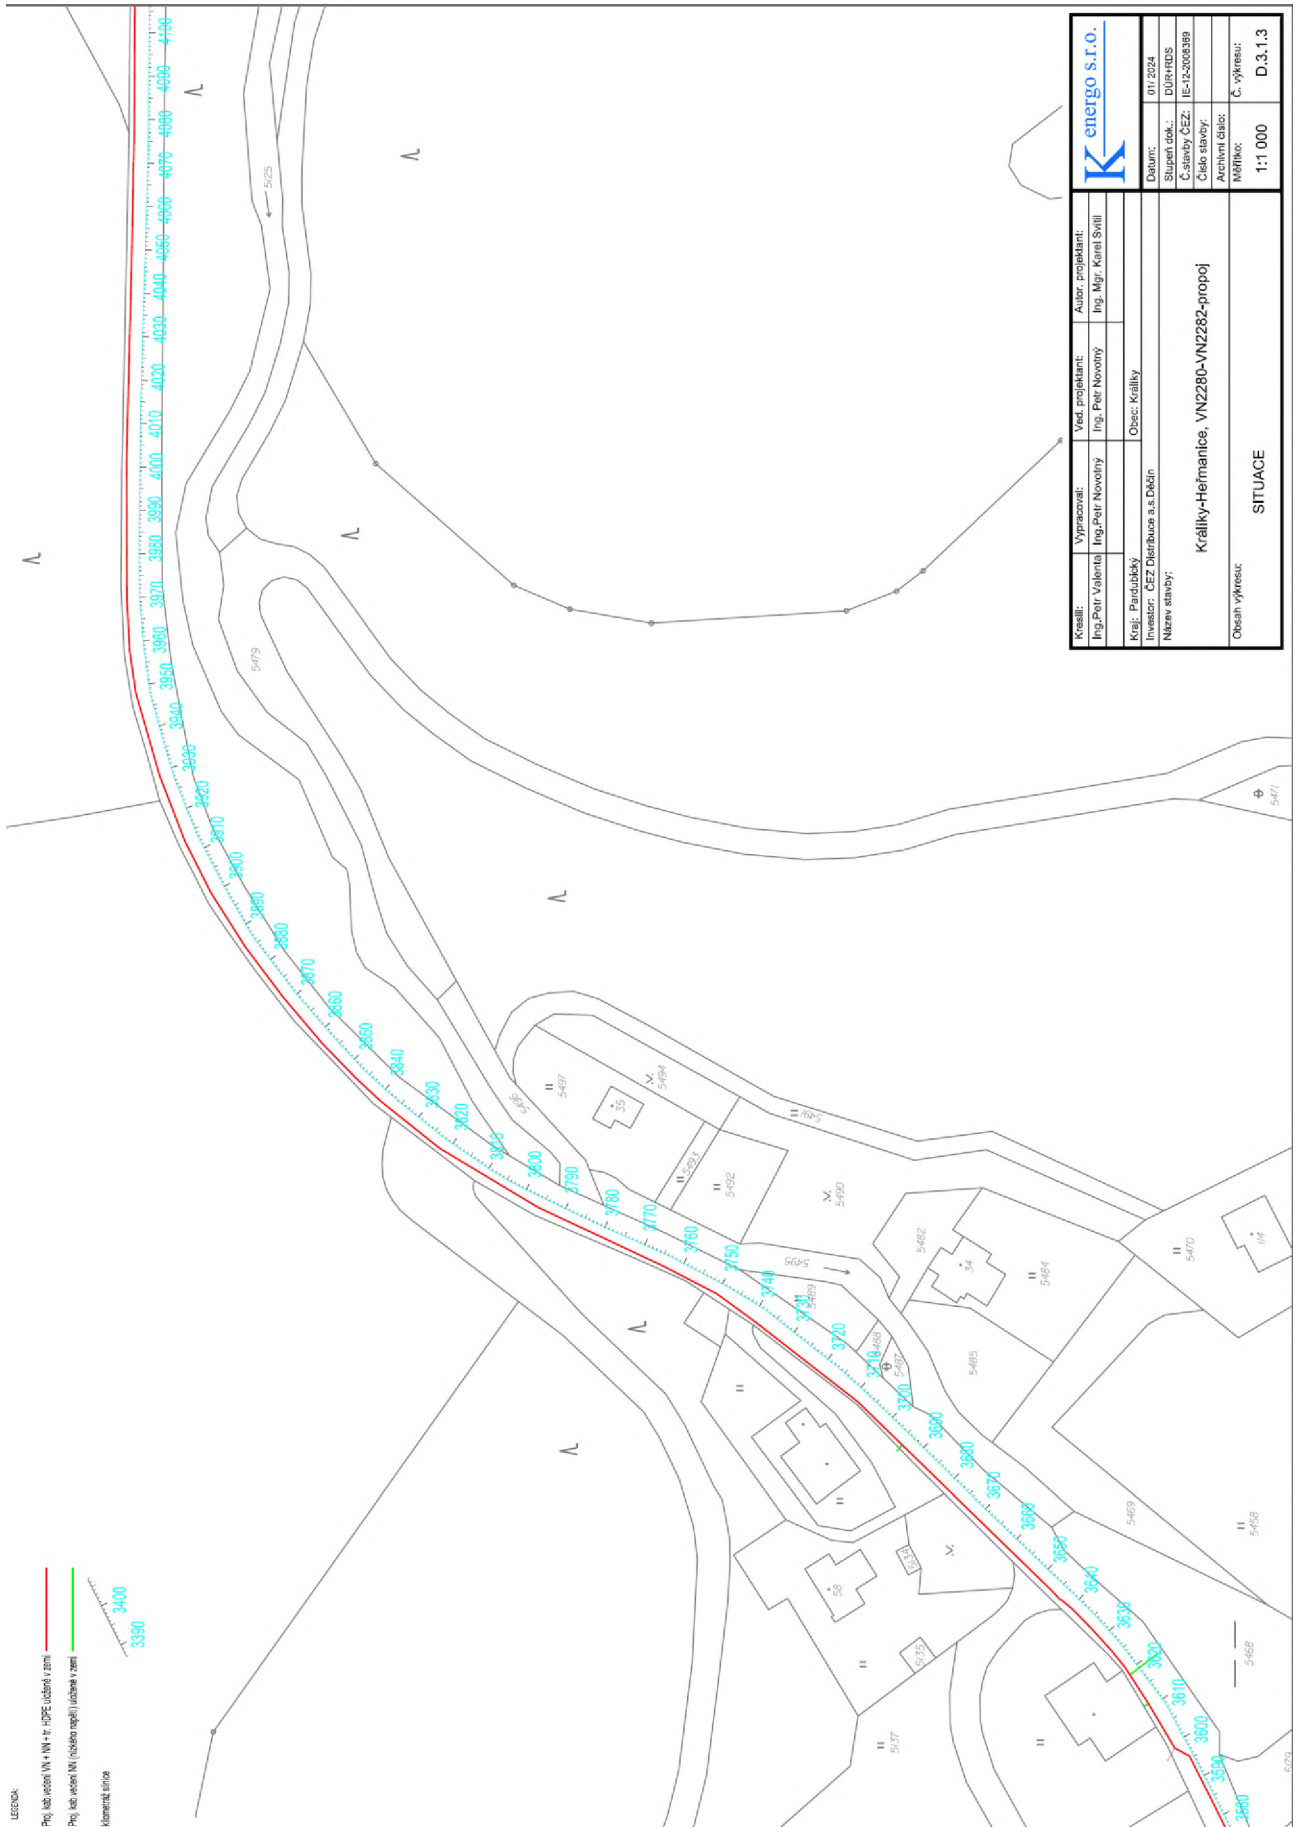

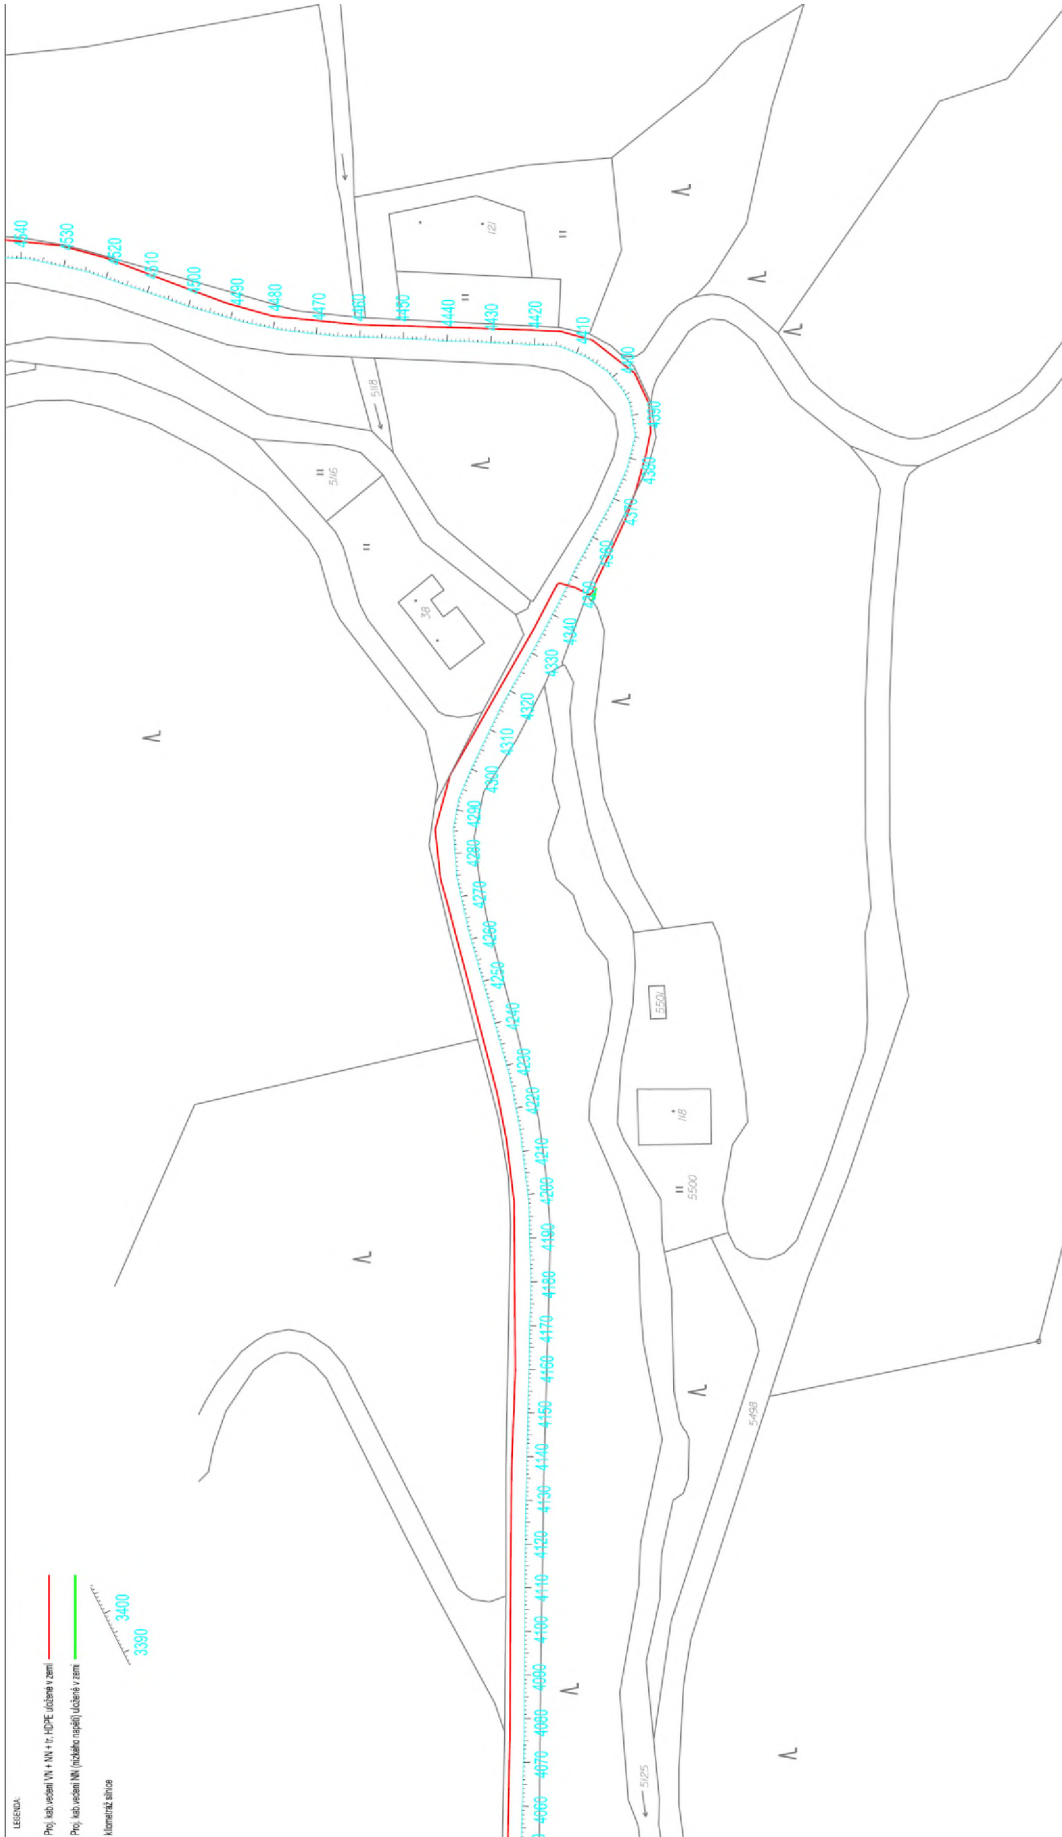

LEGENDA:
 Proje. sítě vodov. VN + II-ÚDPE (úložení v zemi)
 Proje. sítě vodov. VN (úložení napříč) (úložení v zemi)
 Momentální síť
 3400
 3380

Kreslí: Ing. Petr Valenta	Vypracoval: Ing. Petr Novotný	Ved. projektant: Ing. Mgr. Karel Svoboda	Autor projektant: Ing. Mgr. Karel Svoboda
Kraj: Pardubický	Investor: ČEZ Distribuce a.s. Děčín	Obec: Králupy	
Název stavby:	Krátký-Heřmanice, VN2280-VN2282-propoj		
Období výkresu:	SITUACE		
Měřítko: 1:1 000		Č. výkresu: D.3.1.2	
Datum: 01/2024		Stupeň dok.: DUR+R08	
Číslo stavby: IE-12-208389		Číslo stavby: IE-12-208389	
Archivní číslo:		Č. výkresu:	
K energeo s.r.o.			

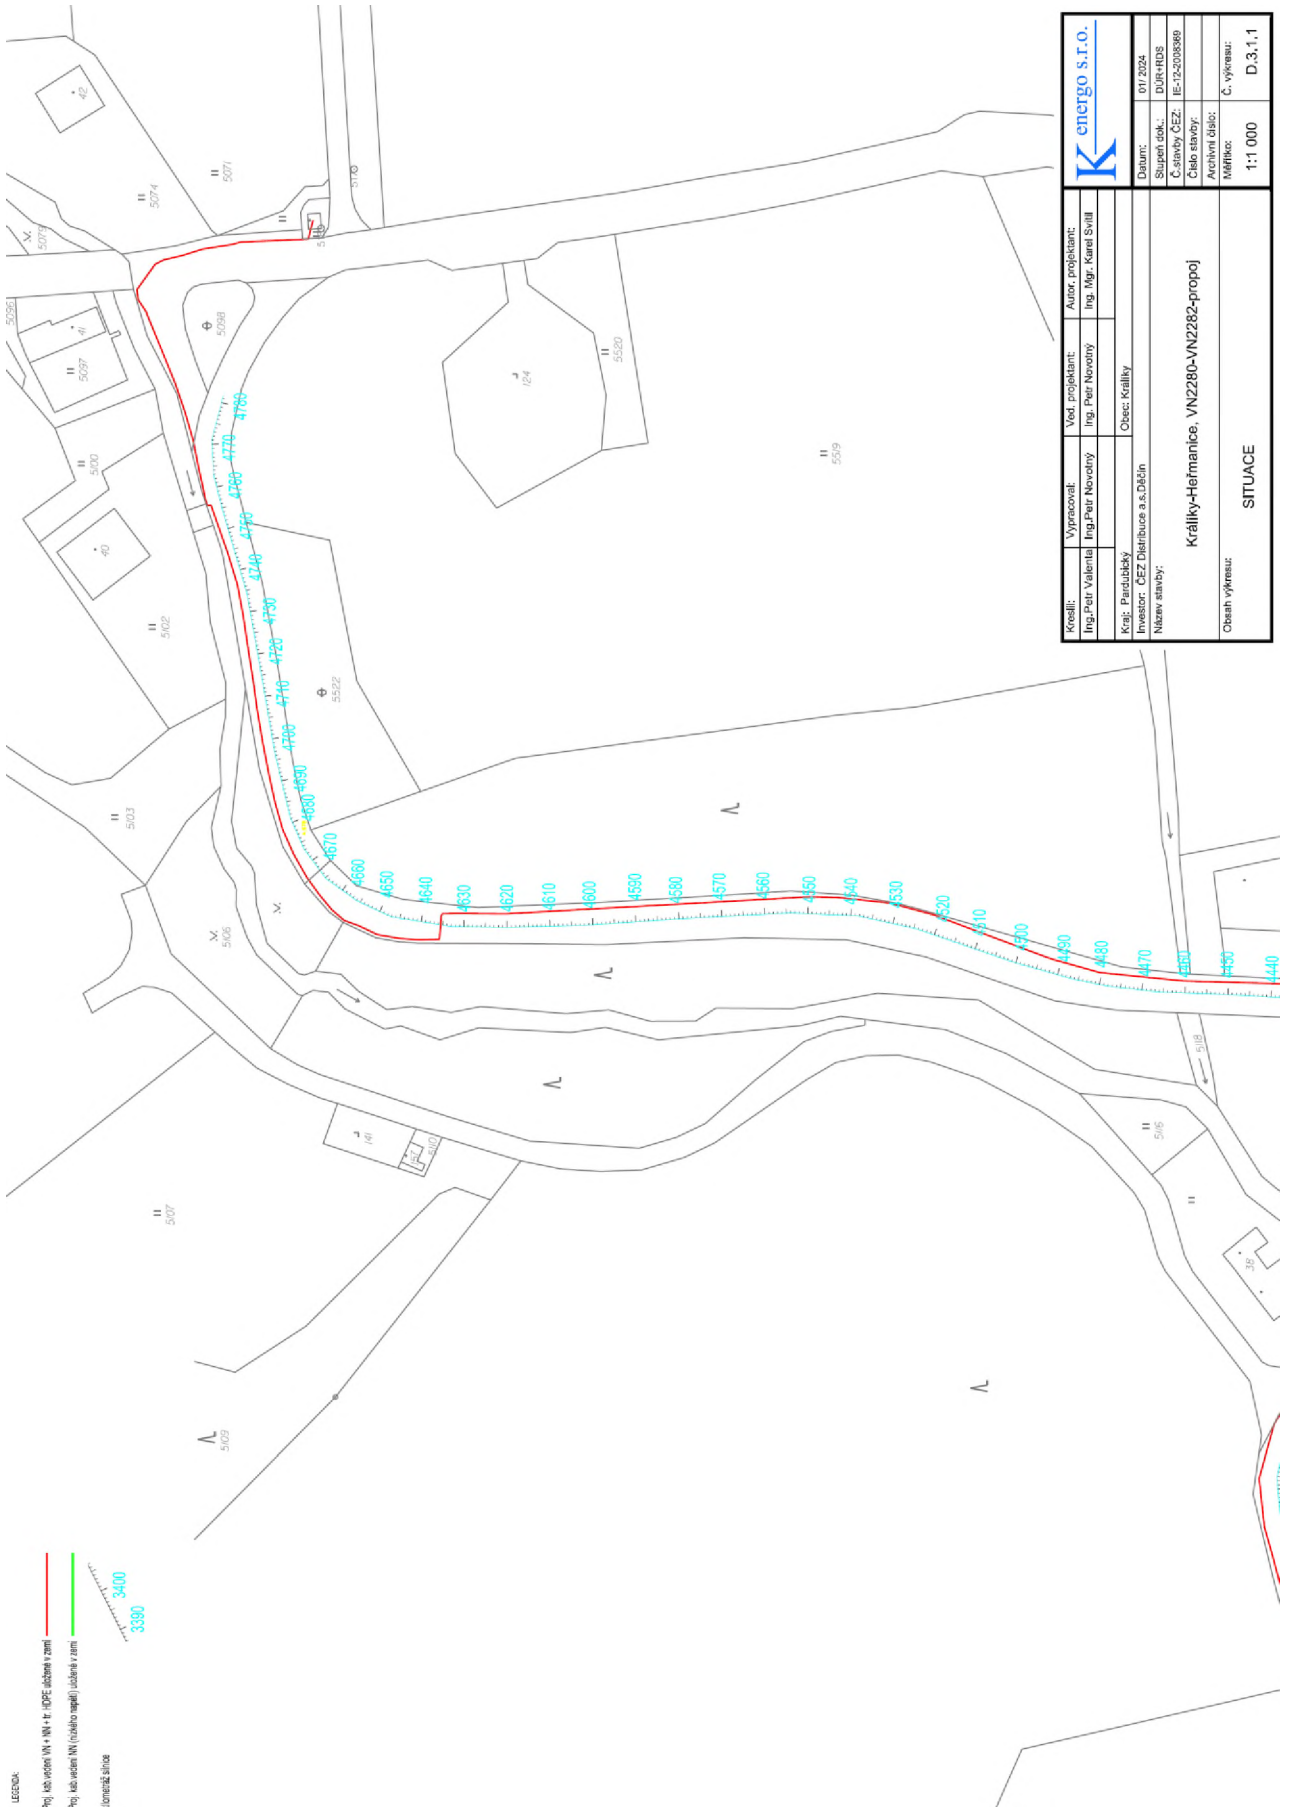

Kreslí: Ing. Petr Valent		Vypracoval: Ing. Petr Novotný	Vod. projektant: Ing. Petr Novotný	Autor projektant: Ing. Mgr. Karel Švrtil	
Kraj: Pardubický		Obec: Králky			
Investor: ČEZ Distribuce a.s. Dlečín		Název stavby: Králky-Heřmanice, VN2280-VN2282-propoj			
Datum: 01/2024		Stupeň dok.: DUK+RDS			
C. stavby ČEZ: IE-12-2018849		Číslo stavby: Archivní číslo: Mřížice: Č. výkresu: 1:1 000 D.3.1.1			
Číslo výkresu: 1:1 000		SITUACE			



Chráněné / Protected

DISTRIBUCE

ČEZ Distribuce, a. s., Děčín, Děčín IV- Podmokly, Teplická 874/8, PSČ 405 02

POVĚŘENÍ

EVIDENČNÍ Č.: POV - 072/2022

ČEZ Distribuce, a. s.

se sídlem Děčín, Děčín IV-Podmokly, Teplická 874/8, PSČ 405 02,

IČO: 24729035, DIČ: CZ24729035,

zapsaná v obchodním rejstříku vedeném Krajským soudem v Ústí nad Labem, sp. zn. B 2145,

zastoupená předsedou představenstva Ing. Martinem Zmelíkem MBA

a členem představenstva Ing. Petrem Žejdlíkem MBA

(dále jen „**zaměstnavatel**“),

**pověřuje
svého zaměstnance**

Pavel Čátka

datum narození: 27. 09. 1972

(dále jen „**zmocněnec**“)

k tomu, aby za zmocnitele jednal a prováděl právní jednání a jiná jednání a úkony vůči územním samosprávným celkům a vyšším územně samosprávným celkům (obce, města, kraje) a jejich orgánům, státním a správním orgánům a úřadům, soudům, orgánům policie, organizačním složkám státu a jakýmkoliv jiným subjektům (právnickým a fyzickým osobám), zejména v oblasti správního řízení, zvláště pak v oblasti územního a stavebního řízení, dle stavebně-právních předpisů, katastrálních předpisů a jiných souvisejících právních předpisů.

Zmocněnec je v rámci daného zmocnění oprávněn za zmocnitele činit zejména vůči příslušným státním a jiným orgánům návrhy a ohlášení nových staveb k zápisu do katastru nemovitostí či návrhy na vklad práva do katastru nemovitostí k budovám) a jiná podání, podávat návrhy na vklad věcných práv, jejich změn či zánik do katastru nemovitostí, brát tyto návrhy a jiná podání zpět, přijímat doručované písemnosti a rozhodnutí a podávat vůči nim opravné prostředky, jakož se i těchto opravných prostředků vzdávat. Zmocněnec je rovněž oprávněn za zmocnitele řešit požadavky pro povolování činností v ochranných pásmech zařízení distribuční soustavy a podávat za zmocnitele stanoviska k územním a stavebním řízením, zejména na území, na kterém zmocnitel vykonává licencovanou činnost na distribuci elektřiny, podávat závazná stanoviska k žádostem o připojení, zvýšení rezervovaného příkonu/výkonu a k žádostem o přeložky zařízení distribuční soustavy. Zmocněnec je v rámci daného zmocnění oprávněn též jednat s vlastníky dotčených nemovitých věcí a jinými subjekty (např. státními a správními orgány a úřady, organizačními složkami státu, dotčenými orgány či účastníky řízení), řešit jejich požadavky a stížnosti, uzavírat s nimi všechny typy smluv, které souvisí se zajištěním výstavby a provozu energetického zařízení, jako např. smlouvy o připojení odběrného místa k distribuční soustavě, smlouvy o realizaci přeložky distribučního zařízení, smlouvy o zřízení věcného břemene - služebnosti, kupní, nájemní, včetně smluv o uzavření budoucích smluv k těmto smlouvám, činit právní jednání k jejich změně i zániku, podávat a podepisovat návrhy na vydání územního rozhodnutí a stavebního povolení, uplatňovat žádosti o vydání kolaudačního souhlasu a uzavírat další typy smluv, které souvisí se zajištěním výstavby energetického zařízení, vč. smluv o právu provést stavbu, smluv o dílo, smluv o realizaci přeložky, jakož i jiné typy smluv související s účelem tohoto pověření.

Zmocnitel si pro platné uzavírání veškerých smluvních závazkových vztahů zmocněncem, jakož i pro jiná jím činěná právní jednání v rámci tohoto zmocnění, v případech kdy to výslovně není stanoveno zákonem, výhradně vymíní písemnou či jinou zákonem vyžadovanou formu, je-li zákonem vyžadována forma přísnější, s vyloučením možnosti změn těchto smluvních závazkových vztahů a jiných právních jednání k účelu danému tímto zmocněním v jiné než písemné či jiné zákonem vyžadované formě, je-li zákonem vyžadována forma přísnější, přičemž v rámci závazkových smluvních vztahů činěných zmocněncem za zmocnitele se vylučuje možnost přijetí nabídky s dodatkem či odchylkou.

Toto pověření není časově ani územně omezeno.

Pověřený zaměstnanec není oprávněn toto pověření převést, a to ani z části, na třetí osobu.

V Praze dne 02-05-2022


ČEZ Distribuce, a. s.
Ing. Martin Zmelik MBA
předseda představenstva


ČEZ Distribuce, a. s.
Ing. Petr Žejdlík MBA
člen představenstva

Potvrzuji svým podpisem, převzetí předmětného pověření, jehož obsah jsem vzal na vědomí, jakož i převzetí práv a povinností z jeho obsahu plynoucích.

v H. KRÁKOVÉ - 2 -05- 2022
dne


podpis pověřeného zaměstnance

Ověření - legalizace

Ověřuji, že:

1) pod pořadovým číslem 1DR519J uznala přede mnou podpis na této listině za vlastní níže uvedená osoba, jejíž totožnost byla prokázána:
Martin Zmelík, nar. 27.05.1975, Štursova 446/4, 16000 Praha 6 - Bubeneč.




2) pod pořadovým číslem 1DR53YW uznala přede mnou podpis na této listině za vlastní níže uvedená osoba, jejíž totožnost byla prokázána:
Petr Žejdlík, nar. 12.08.1974, Renoirova 1051/2a, 15200 Praha 5 - Hlubočepy.



Praha, dne 08.06.2022

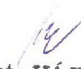


Iveta HÁJKOVÁ
notářská tajemnice
pověřená notářem