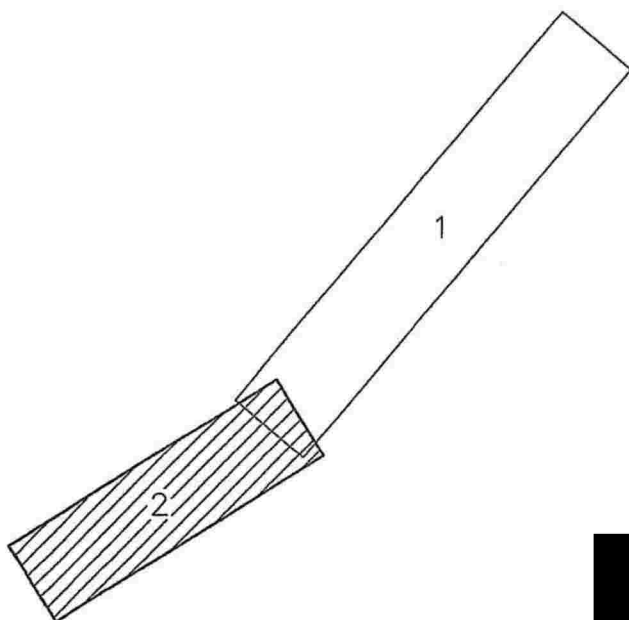


7700103951

DUR

INVESTOR:

GasNet, s.r.o.

Klíšská 940/96, Klíše, 400 01 Ústí nad Labem

NÁZEV STAVBY:

REKO MS VYŠKOV – Brněnská STL

k.ú. Vyškov, ul. Brněnská

GENERÁLNÍ PROJEKTANT:
emh system project, s.r.o.

SOUŘADNICOVÝ SYSTÉM : S-JTSK
VÝŠKOVÝ SYSTÉM : Bp

ZODPOVĚDNÝ PROJEKTANT

VYPRACOVAL

KRESLIL

KONTROLOVAL

KRAJ: JIHOMORAVSKÝ

OBEC: VYŠKOV

K.Ú.: VYŠKOV

NÁZEV OBJEKTU

C. SITUAČNÍ VÝKRESY

NÁZEV VÝKRESU

KOORDINAČNÍ SITUAČNÍ VÝKRES 2

DATUM **ČERVEN 2023**

FORMÁT **7 x A4**

MĚŘÍTKO **1 : 500**

STUPEŇ **DUR**

ČÍS. ZAKÁZKY **02-10-21**

ČÍS. SOUPRAVY

ČÍS. VÝKRESU

C.03.02

LEGENDA

	PS-01 projektovaný STL plynovod z PE100RC
	PS-01 projektovaný STL plynovod z PE100 s ochranným opláštěním vsunutý do stávajícího potrubí
	PS-01 stávající NTL plynovod GasNet, s.r.o. v rámci rekonstrukce přetlakovaný na STL
	PS-02 projektované STL plynovodní přípojky z PE100RC
	PS-02 projektované NTL odběrné plynové zařízení
	hrany výkopové rýhy a jam
	stávající STL plynovod GasNet, s.r.o.
	stávající NTL plynovod GasNet, s.r.o.
	rušený STL plynovod GasNet, s.r.o.
	rušený NTL plynovod GasNet, s.r.o.
	vodovod Vodovody a kanalizace Vyškov, a.s.
	kanalizace Vodovody a kanalizace Vyškov, a.s.
	kabelové vedení nadzemní NN EG.D, a.s.
	kabelová trasa NN EG.D, a.s.
	kabelové vedení nadzemní VN EG.D, a.s.
	kabelová trasa VN EG.D, a.s.
	kabelová trasa VO
	sdělovací kabel CETIN

LEGENDA POVRCHŮ


	vozovka – asfaltobeton
	vjezdy – zámková dlažba
	vjezdy – žulové kostky
	chodník – litý asfalt
	chodník – betonová dlažba 30x30
	chodník – zámková dlažba
	volný terén – zeleň


ZNAČKA	ZKRATKA	POPIS	POZNÁMKA
	HUP	hlavní uzávěr plynu, regulátor tlaku plynu	
	TU	trasový uzávěr – zemní	vč. teleskop. zemní soupr.
	CICH	čičačka na chráničku	dle TPG 700 21
	ZASL	ukončení – zaslepení plynovodu	
	ZMM	změna materiálu plynovodu	
	ZVEK	změna stáří plynovodu	

UPOZORNĚNÍ:

Investor zajistí před zahájením výkopových prací vytýčení všech podzemních vedení za přítomnosti dodavatele plynovodu.

Veškeré kabely při křížení s plynovodem uložit do betonové tvárnice L=2,0 m.

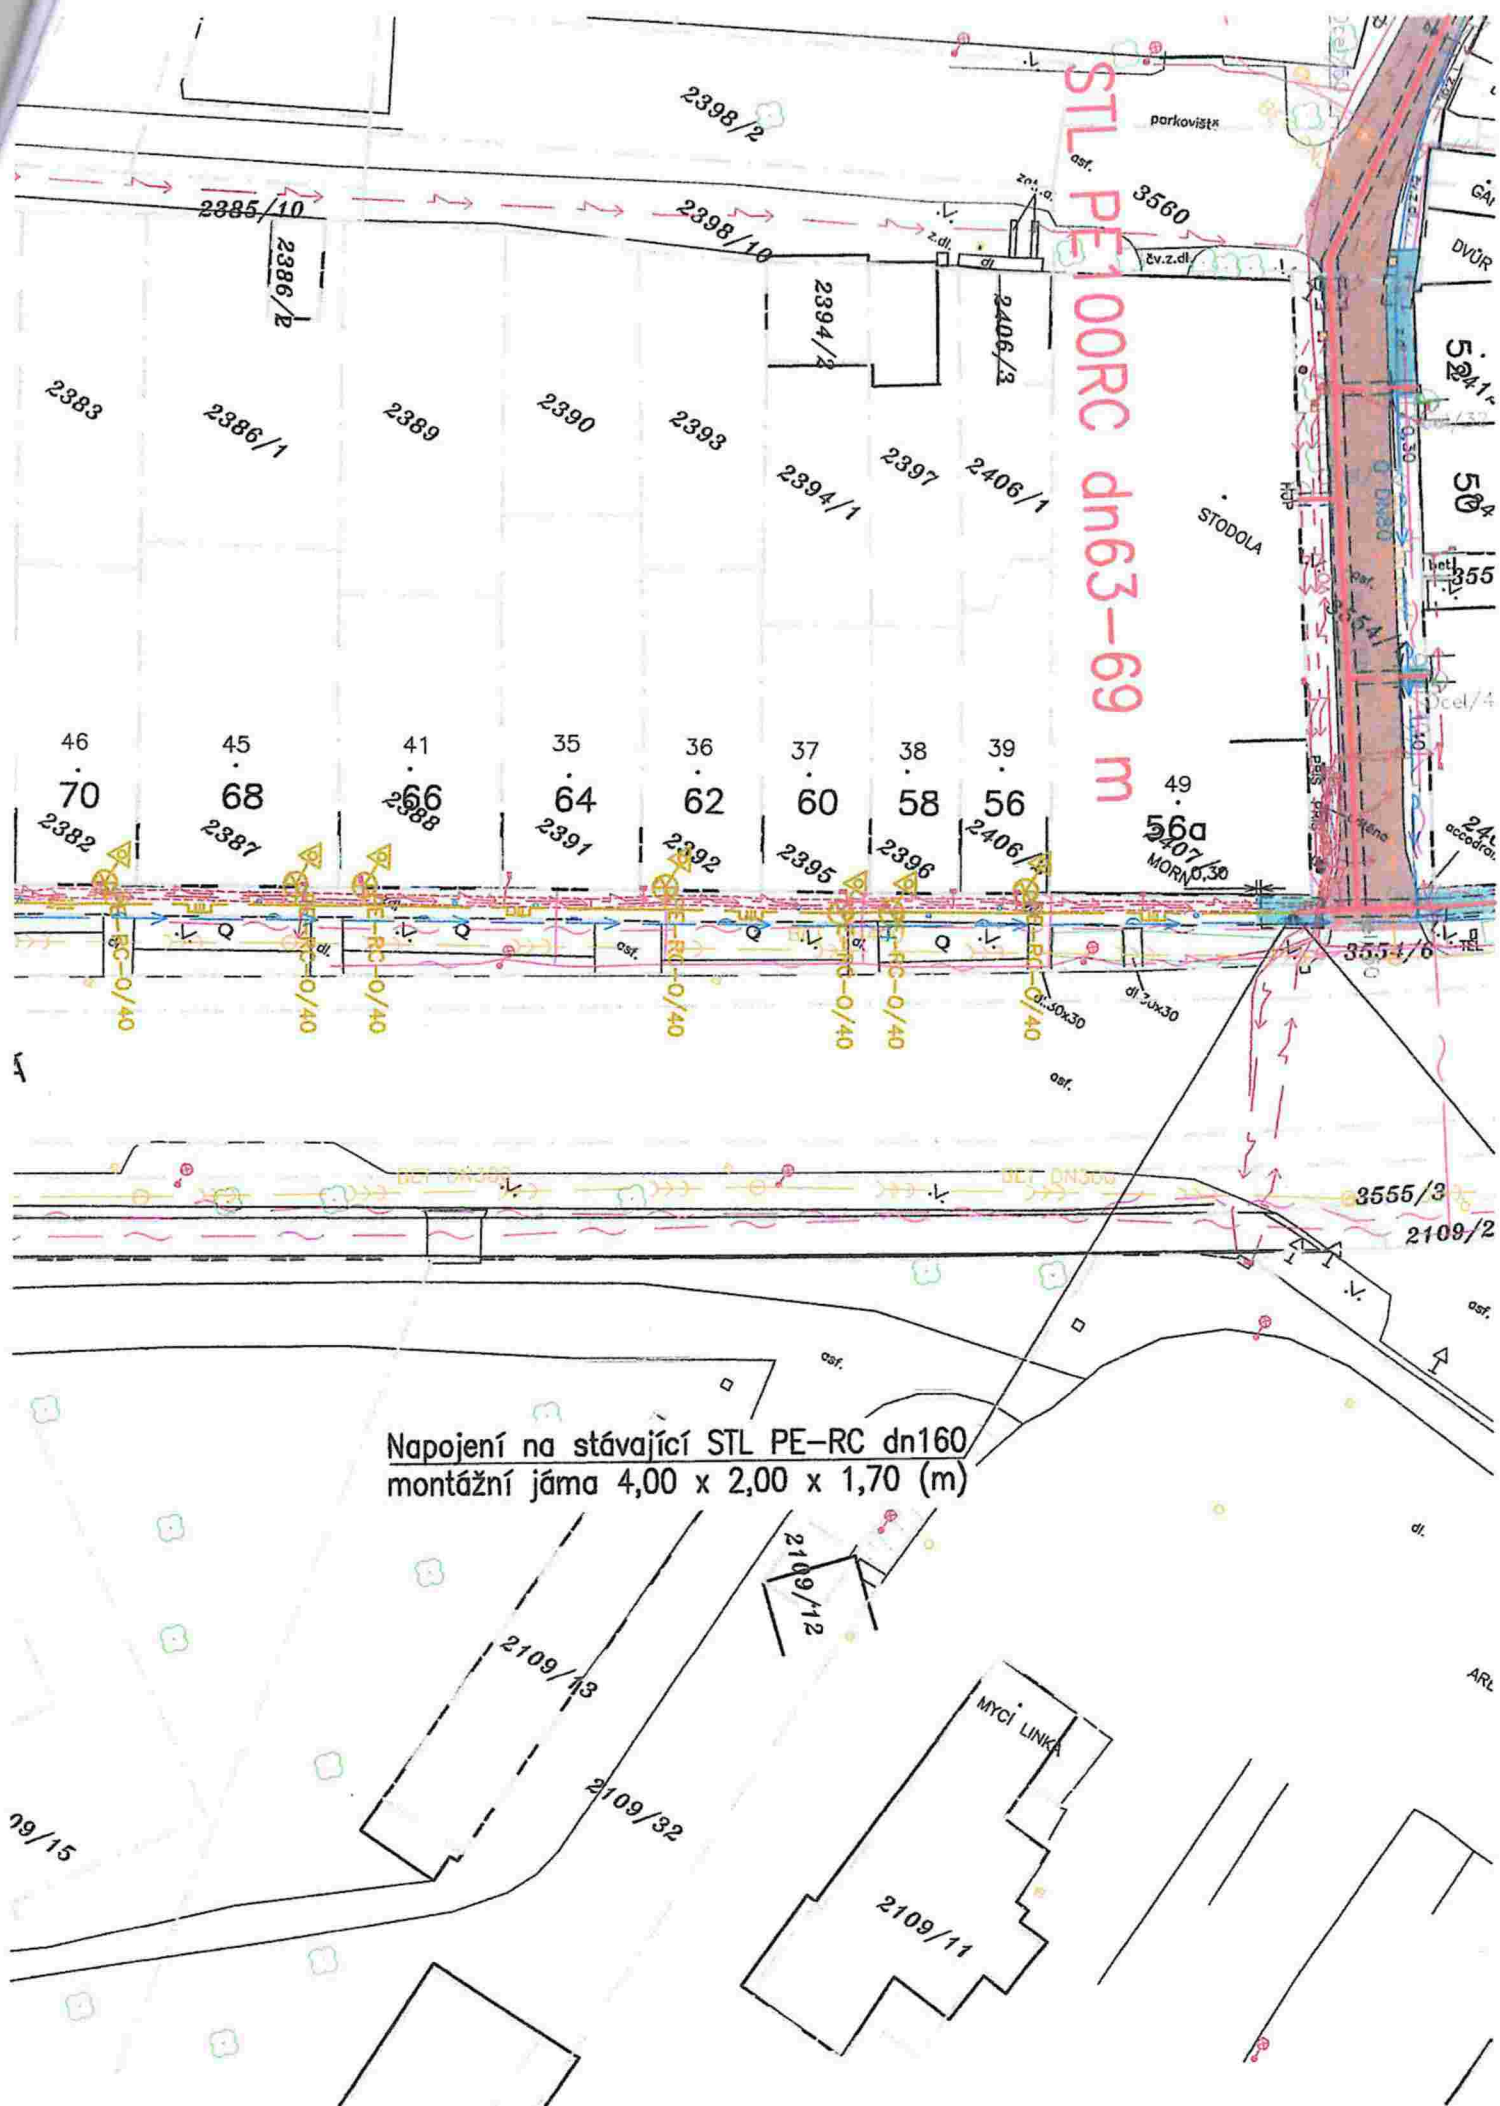

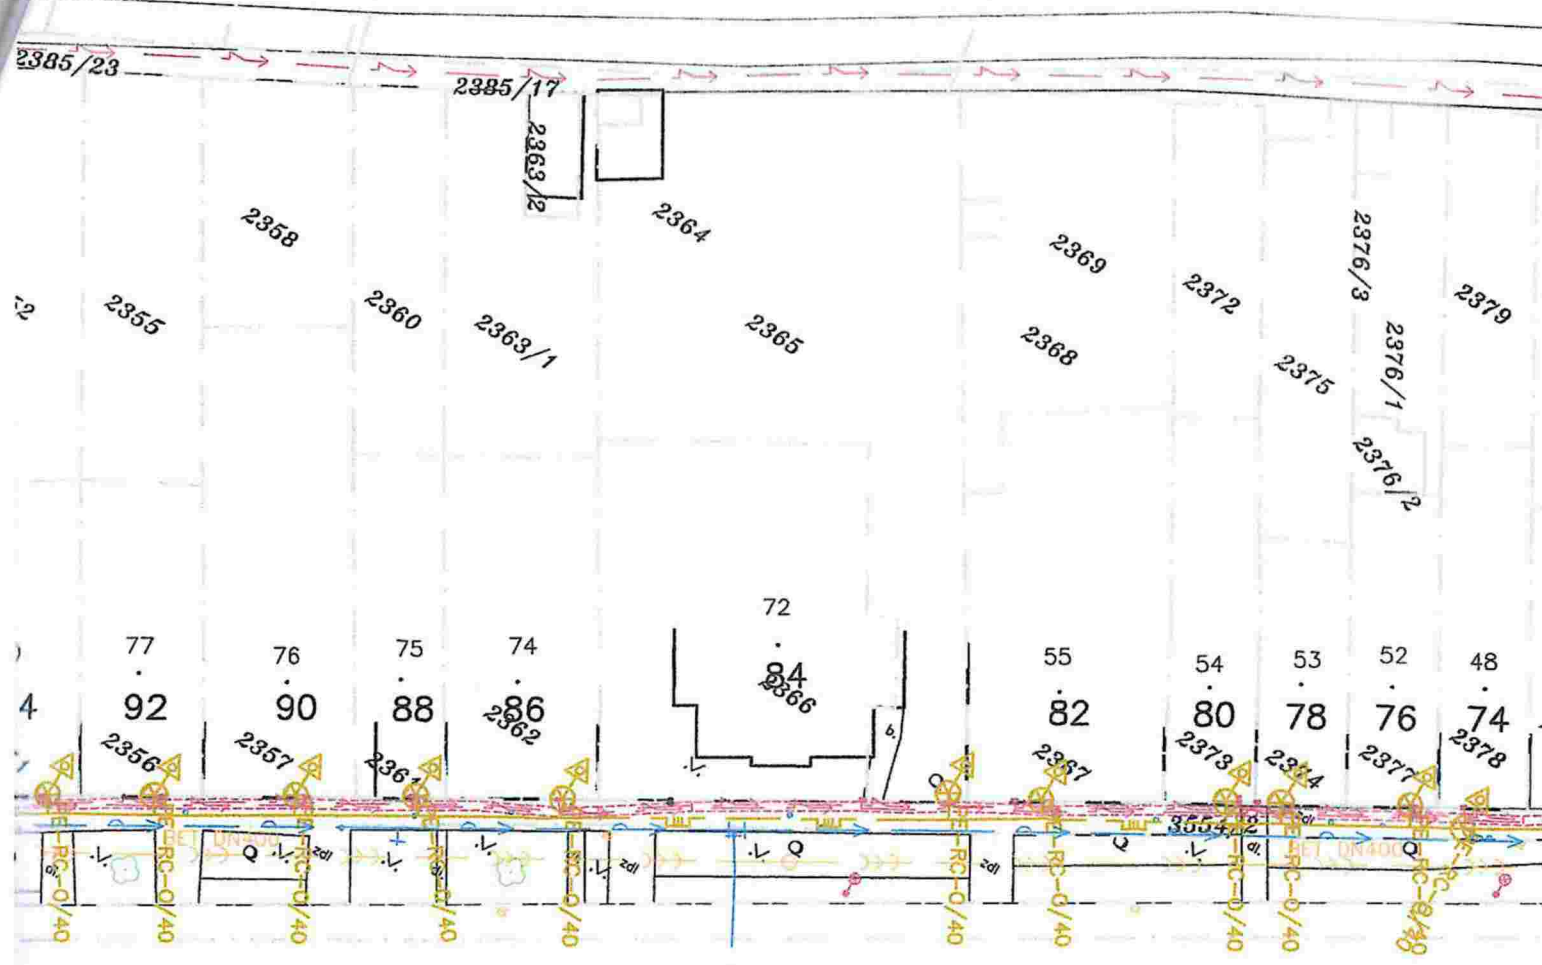

ULICE BRNĚ

