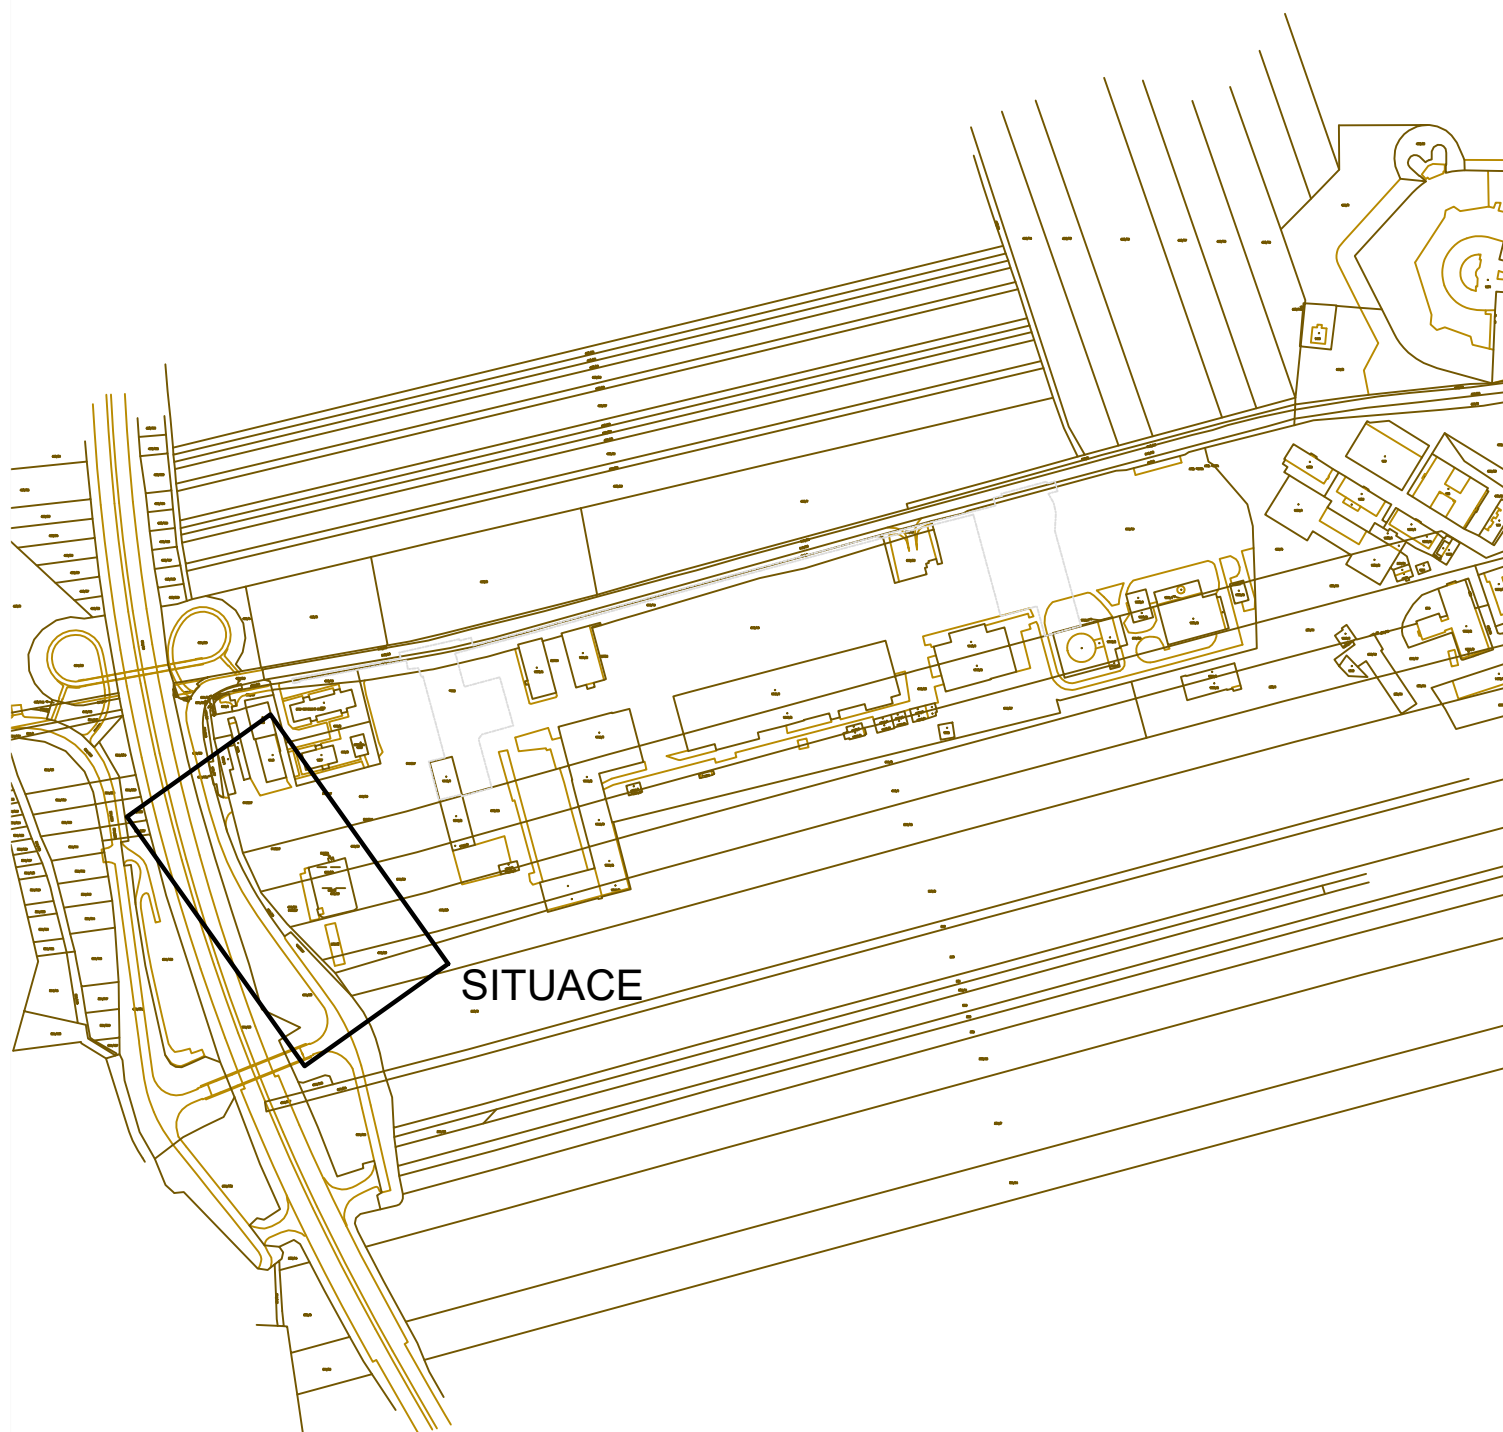


VYPRACOVAL	ING. JUREČKA	AUTORIZ.ING.	ING. KAREL	 Farského 43/4, OLOMOUC www.multinet.cz			
MÍSTO	OLOMOUC	KRAJ	OLOMOUCKÝ				
INVESTOR	Magistrát města Olomouce						
STAVBA	VPIC Olomouc, kasárna Neředín			ÚČEL	CaTN	MĚŘÍTKO	1:5000
				ARCH.Č.	P	DATUM	03/17
VÝKRES	PŘEHLEDOVÁ SITUACE			Č.VÝK.	0		