


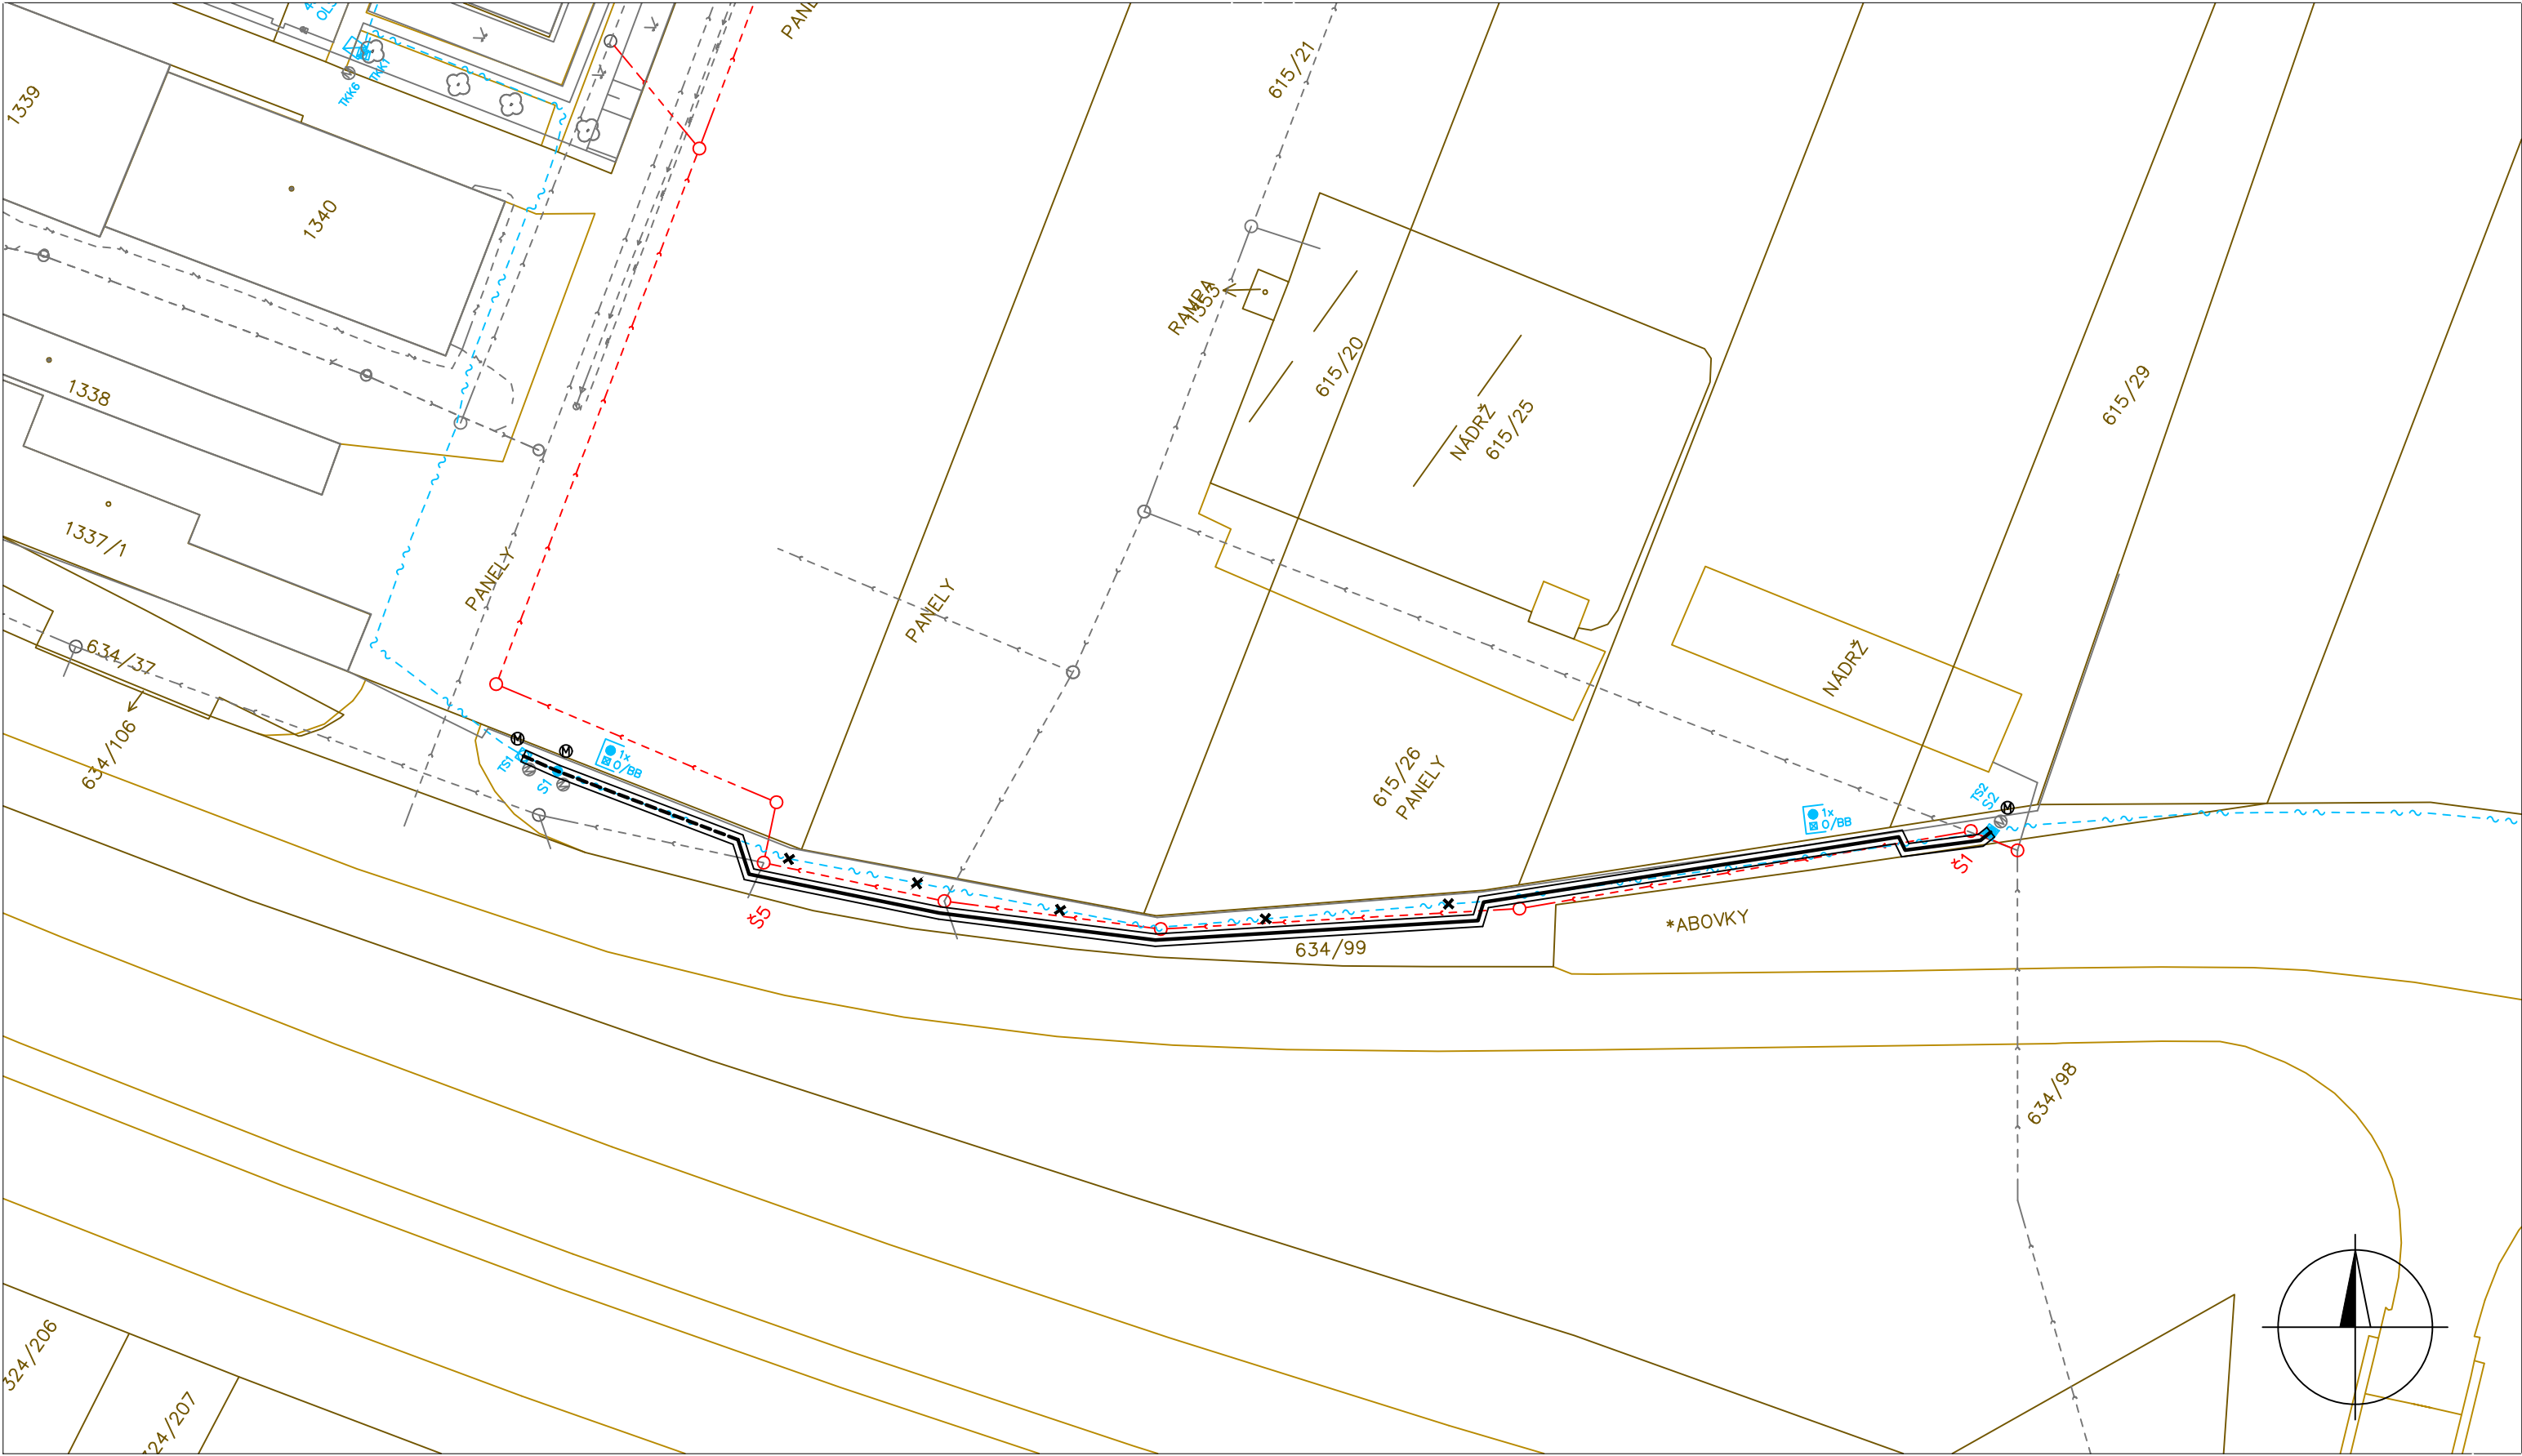

- METAL.KABELY,NOVÁ SÍŤ
CHRÁNIČKA
- PRÁZDNÉ HDPE TRUBKY
ZDE SPOLEČNĚ S MET.KABELY
- PŘEKLÁDANÉ KABELY
- PROJEKTOVANÁ TRASA
CHRÁNIČKA
- VÝKOP VE STÁV.TRASE
- NOVÉ OBJEKTY

VYPRACOVAL	ING. JUREČKA	AUTORIZ.ING.	ING. KAREL	 Farského 43/4, OLOMOUC www.multinet.cz			
MÍSTO	OLOMOUC	KRAJ	OLOMOUCKÝ				
INVESTOR	Magistrát města Olomouce						
STAVBA	VPIC Olomouc, kasárna Neředín			ÚČEL	CaTN	MĚŘÍTKO	1:500
				ARCH.Č.	P 21–17	DATUM	03/17
VÝKRES	SITUACE			Č.VÝK.	1		