

REKAPITULACE STAVBY

Kód: 24-2-AVCR-H
Stavba: Havarijní oprava horkovodu ul.U Slovanky -před UF-TOKAMAK

KSO:
Místo: Areál AVČR

CC-CZ:
Datum: 8.2.2024

Zadavatel:
Ústav termomechaniky AVČR v.v.i,Dolejškova 1402/5

IČ: 61388998
DIČ:

Zhotovitel:

IČ:
DIČ:

Projektant:

IČ:
DIČ:

Zpracovatel:
Prastar s.r.o. , Na Břehu 628/29

IČ: 26417626
DIČ:

Poznámka:

Cena bez DPH 99 987,00

DPH základní	Sazba daně	Základ daně	Výše daně
snížená	21,00%	99 987,00	20 997,27
	12,00%	0,00	0,00

Cena s DPH v CZK 120 984,27

Projektant * Zpracovatel

Datum a podpis: Razítko Datum a podpis: Razítko

Objednavatel Zhotovitel

Datum a podpis: Razítko Datum a podpis: Razítko

REKAPITULACE OBJEKTŮ STAVBY A SOUPISŮ PRACÍ

Kód: 24-2-AVCR-H

Stavba: Havarijní oprava horkovodu ul.U Slovanky -před UF-TOKAMAK

Místo: Areál AVČR

Datum: 08.02.2024

Zadavatel: Ústav termomechaniky AVČR v.v.i.,Dolejškova 1402/5

Projektant:

Zhotovitel: Zpracovatel: Prastar s.r.o. , Na Břehu 628/29

Kód	Popis	Cena bez DPH [CZK]	Cena s DPH [CZK]
Náklady z rozpočtů		99 987,00	120 984,27
24-2-AVČR-H	Havarijní oprava horkovodu ul.U Slovanky -před UF-TOKAMAK	99 987,00	120 984,27

KRYCÍ LIST SOUPISU PRACÍ

Stavba:

Havarijní oprava horkovodu ul.U Slovanky -před UF-TOKAMAK

KSO:
Místo: Areál AVČR

CC-CZ:
Datum: 08.02.2024

Zadavatel:
Ústav termomechaniky AVČR v.v.i,Dolejškova 1402/5

IČ: 61388998
DIČ:

Zhotovitel:

IČ:
DIČ:

Projektant:

IČ:
DIČ:

Zpracovatel:
Prastar s.r.o. , Na Břehu 628/29

IČ: 26417626
DIČ:

Poznámka:

Cena bez DPH			99 987,00
	Základ daně	Sazba daně	Výše daně
DPH základní	99 987,00	21,00%	20 997,27
snížená	0,00	12,00%	0,00
Cena s DPH	v	CZK	120 984,27

Projektant

Zpracovatel

Datum a podpis:

Razítko

Datum a podpis:

Razítko

Objednavatel

Zhotovitel

Datum a podpis:

Razítko

Datum a podpis:

Razítko

SOUPIS PRACÍ

Stavba:

Havarijní oprava horkovodu ul.U Slovanky -před UF-TOKAMAK

Místo: Areál AVČR

Datum: 08.02.2024

Zadavatel: Ústav termomechaniky AVČR v.v.i.Dolejškova 1402/5


Projektant:

Zhotovitel:

Zpracovatel:

Prastar s.r.o. , Na
Břehu 628/29

PČ	Typ	Kód	Popis	MJ	Množství	J.cena [CZK]	Cena celkem [CZK]
Náklady soupisu celkem							99 987,00
D HSV Práce a dodávky HSV							92 627,00
D 1 Zemní práce							70 612,50
1	K	119001421	Dočasné zajištění kabelů a kabelových tratí ze 3 volně ložených kabelů	m	1,500	700,00	1 050,00
2	K	119003211	Mobilní plotová zábrana s reflexním pásem výšky do 1,5 m pro zabezpečení výkopu zřízení	m	18,000	99,50	1 791,00
3	K	119003212	Mobilní plotová zábrana s reflexním pásem výšky do 1,5 m pro zabezpečení výkopu odstranění	m	18,000	65,00	1 170,00
4	K	121112004	Sejmutí ornice II vrstvy přes 200 do 250 mm ručně	m2	18,000	295,00	5 310,00
5	K	122251101	Odkopávky a prokopávky nezapažené v hornině třídy těžitelnosti I skupiny 3 objem do 20 m3 strojně	m3	16,550	560,00	9 268,00
5	K	122211101	Odkopávky a prokopávky v hornině třídy těžitelnosti I, skupiny 3 ručně	m3	3,500	2 130,00	7 455,00
6	K	129001101	Příplatek za ztížení odkopávky nebo prokopávky ve zmrzlém podkladu a v blízkosti inženýrských sítí	m3	2,400	818,00	1 963,20
7	K	1611115021	Svislé přemístění výkopku z horniny třídy těžitelnosti I skupiny 1 až 3 vytažením - přehozením	m3	15,600	548,00	8 548,80
8	K	162211311	Vodorovné přemístění výkopku z horniny třídy těžitelnosti I skupiny 1 až 3 do 10 m	m3	16,500	432,00	7 128,00
9	K	166111101	Přehození neulehlého výkopku z horniny třídy těžitelnosti I skupiny 1 až 3 ručně	m3	2,500	328,00	820,00
10	K	174111102	Zásyp jam, šachet rýh nebo kolem objektů sypaninou se zhutněním	m3	18,000	695,00	12 510,00
11	K	174111109	Příplatek k zásypu za ruční prohození sypaniny	m3	3,850	285,00	1 097,25
12	K	175111101	Obsypání potrubí ručně sypaninou bez prohození, uloženou do 3 m	m3	3,850	600,00	2 310,00
13	M	58337310	štěrkopísek frakce 0/4	t	6,200	420,00	2 604,00
14	K	175111109	Příplatek k obsypání potrubí za ruční prohození sypaniny, uložené do 3 m	m3	3,850	285,00	1 097,25
15	K	181311103	Rozprostření ornice tl vrstvy do 200 mm v rovině nebo ve svahu do 1:5 ručně	m2	22,000	197,00	4 334,00
16	K	181911101	Úprava pláně v hornině třídy těžitelnosti I skupiny 1 až 2 bez zhutnění ručně	m2	22,000	98,00	2 156,00
D 8 Trubní vedení							22 014,50
17	K	866241005.1	Havarijní oprava -rozebrání-dohledání místa uníku potrubí předizolovaného ocelového DN 80 vnějšího průměru D 160 mm	kpl	1,000	4 280,00	4 280,00
19	K	866241006.1	Provizorní oprava izolaci předizolovaného ocelového potrubí DN 80	m	8,500	825,00	7 012,50
20	M	63154033	pouzdro izolační potrubní z minerální vlny s Al fólií max. 250/100°C 89/60mm	m	3,000	486,00	1 458,00
21	K	891249931	Montáž opravných pasů na potrubí z jakýchkoli trub DN 80	kus	1,000	940,00	940,00
22	M	58071360	pas nerezový opravný, jednoduše upnutý, DN 80, rozsah (087-094), šířka 520mm	kus	1,000	8 324,00	8 324,00
D VRN Vedlejší rozpočtové náklady							7 360,00
D VRN4 Inž.a koordinační činnost							3 500,00
23	K	045303000	Koordinační činnost při havarijní opravě horkovodu	kpl	1,000	3 500,00	3 500,00
D VRN8 Přesun stavebních kapacit							3 860,00
24	K	081103000	Denní doprava pracovníků na pracoviště	kpl	1,000	3 860,00	3 860,00

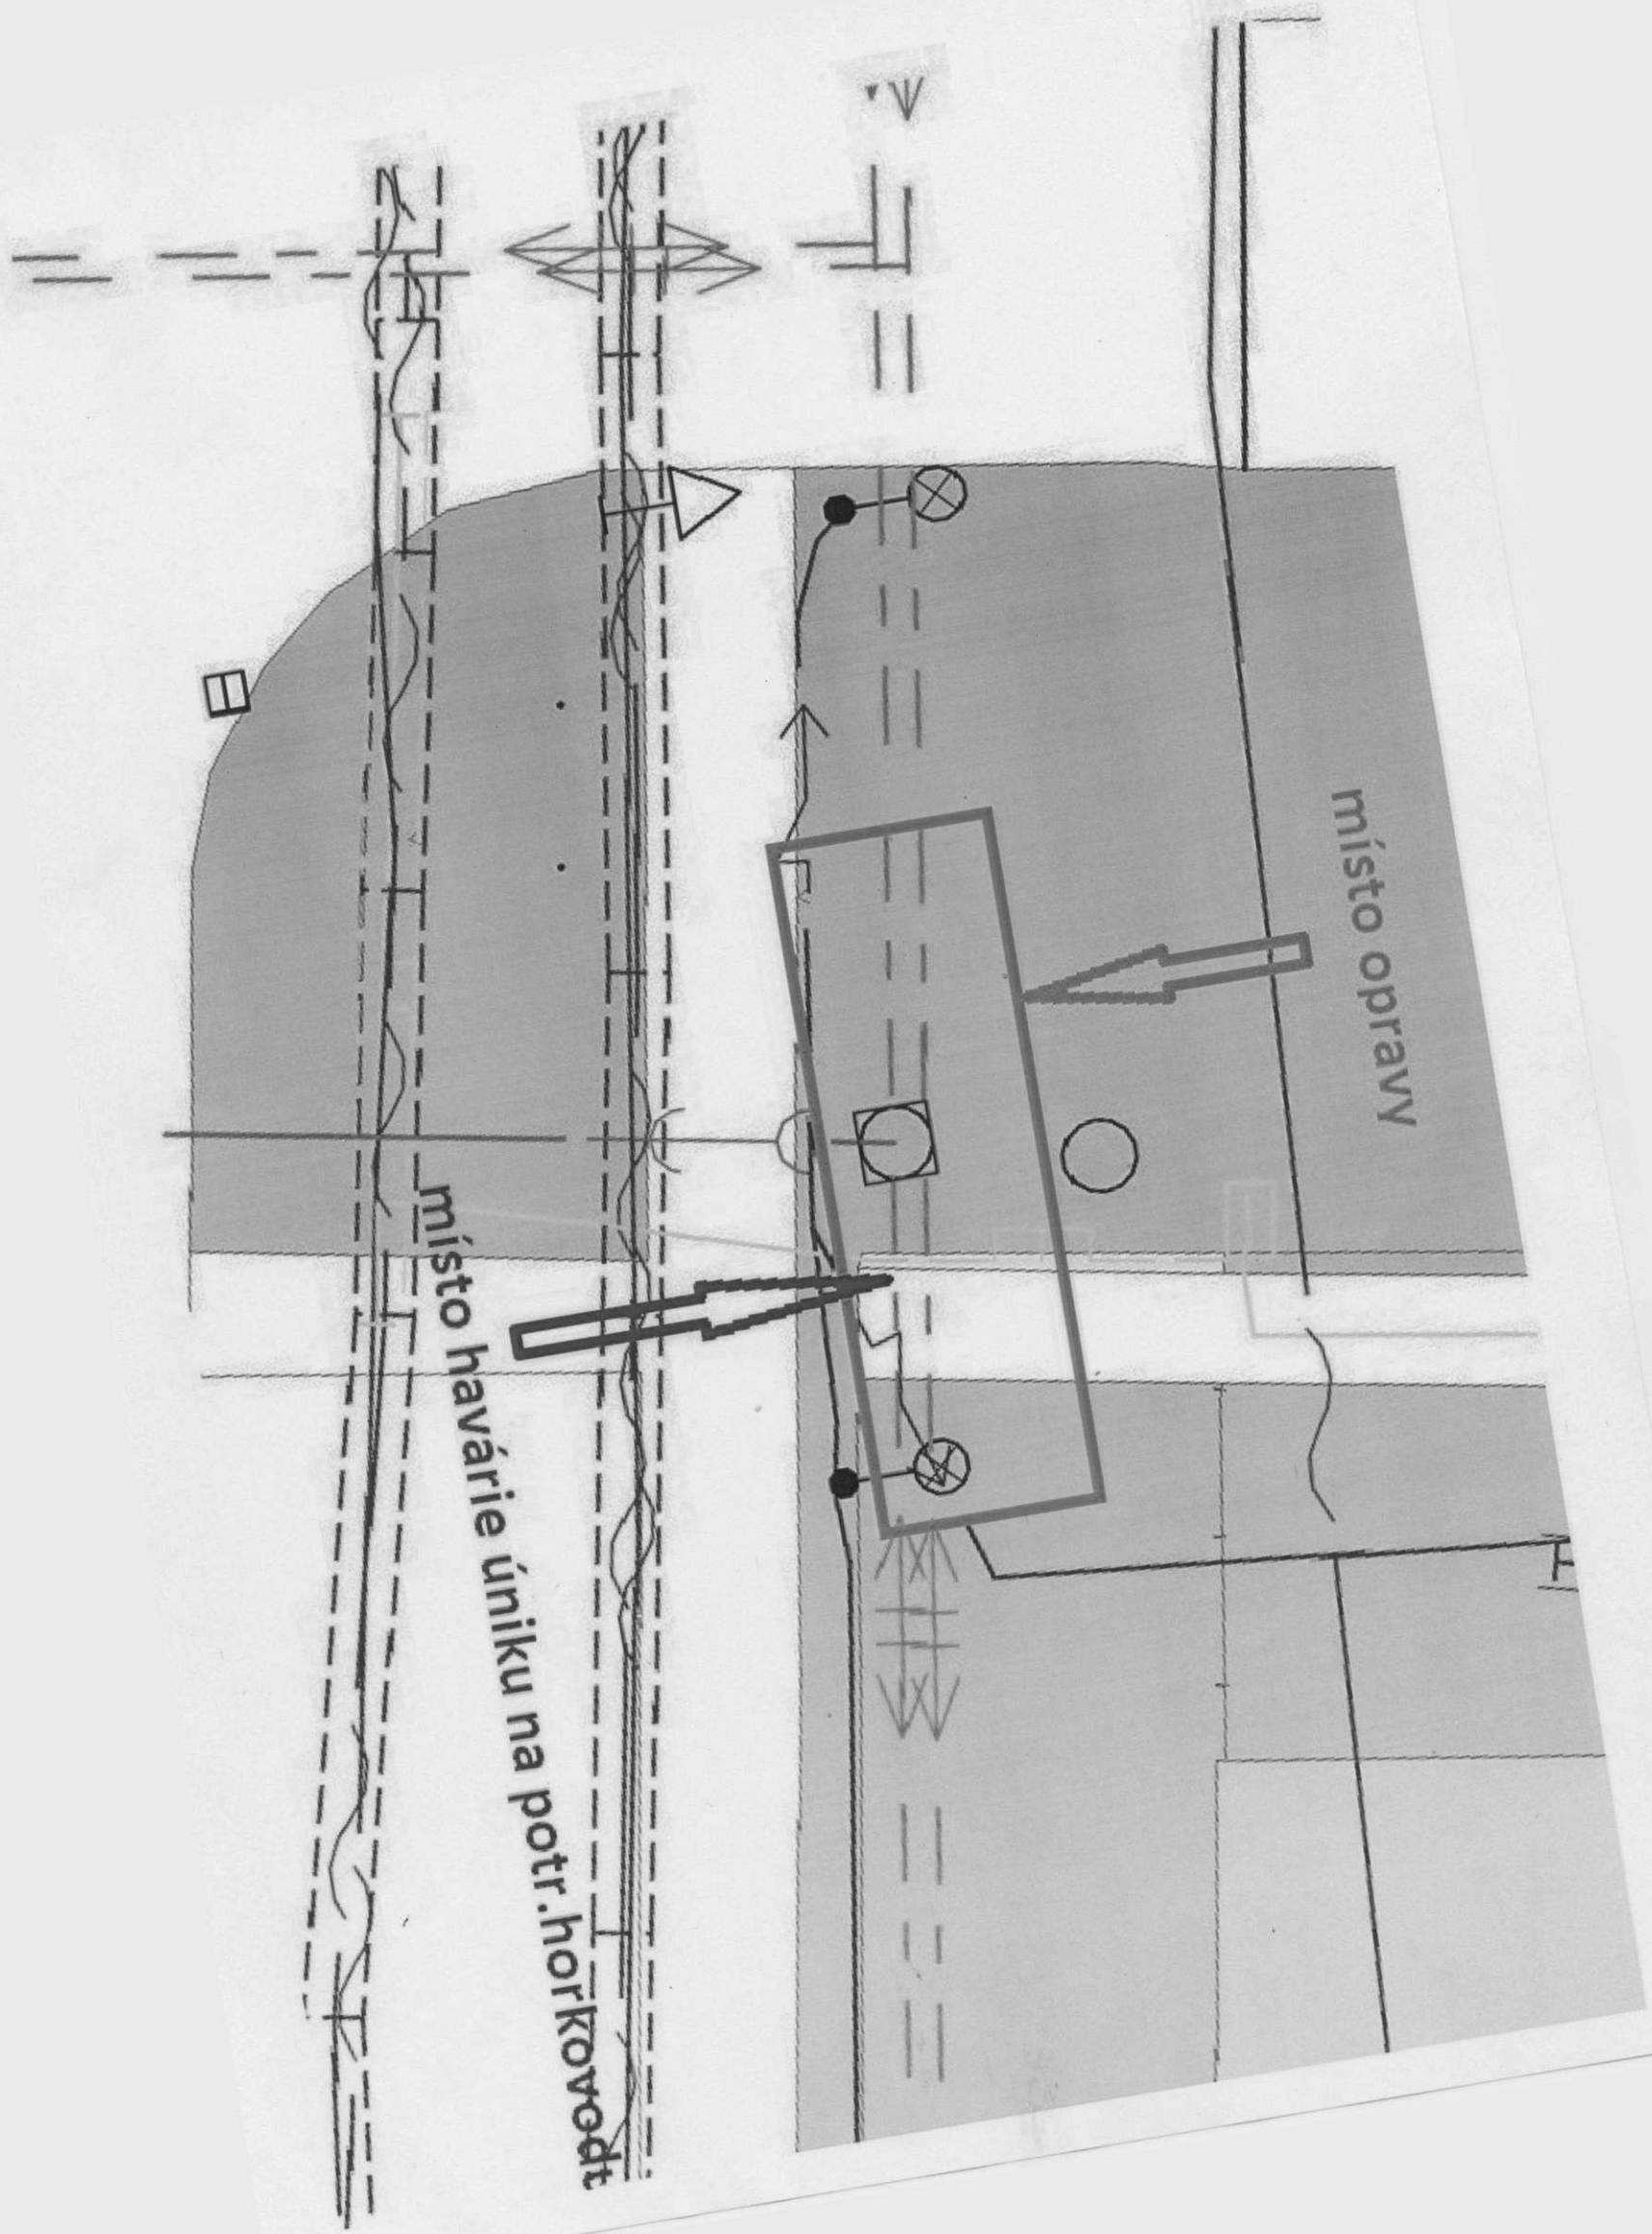

místo opravy

místo havárie úniku na potr.horkovodt

Odběratel:**Ústav termomechaniky AV ČR, v. v. i.**

Dolejšková 1402/5

182 00 Praha

IČO: 61388998

DIČ: CZ61388998

Instituce je zapsána v rejstříku v. v. i. MŠMT ČR,
spisová značka 17113/2006-34/ÚT.

Nabídka č.:

Krycí list 08.02.24

Konečný příjemce:Areál Akademie věd ČR
ul. U Slovanky - před UF-TOKAMAK
182 00 Praha 8**Dodavatel:****Prastár s.r.o.**

Na břehu 698/29

190 00 Praha

CZ Česká republika

IČO: 26417626

DIČ: CZ26417626

Platnost objednávky do:**31.12.2024**

Forma úhrady:

Platebním příkazem

Doprava:

Dodavatel

Termín dodání:

29.2.2024

Období:

02/2024

Při fakturaci vždy uvádějte číslo objednávky. Žádáme Vás o vrácení potvrzení objednávky!

Položkový rozpis:	Množství MJ	Částka celkem
Na základě Krycího listu soupisu prací - Havarijní oprava horkovodu ul. U Slovanky -před UF-TOKAMAK ze dne 08.02.2024 objednáváme: Provedení havarijní opravy za podmínek a ve specifikaci podle Soupisu prací ze dne 08.02.2024:		
HSV Práce a dodávky HSV		
Zemní práce (dle položkového rozpisu)	1,00	70 612,50
Trubní vedení (dle položkového rozpisu)	1,00	22 014,50
VRN Vedlejší rozpočtové náklady		
VRN4 Inženýrská a koordinační činnost Koordinační činnost při havarijní opravě horkovodu	1,00	3 500,00
VRN8 Přesun stavebních kapacit Denní doprava pracovníků na pracoviště	1,00	3 860,00
		99 987,00

Předpokládaná cena celkem**99 987,00 CZK****Datum vystavení: 21.2.2024**.....
Razítko, podpis