



S00JP011SD4X

**statutární město Zlín**

náměstí Míru 12, 760 01 Zlín

zastoupené: Ing. et Ing. Jiřím Korcem, primátorem

zástupce ve věcech smluvních: Jana Bazelová, náměstkyně primátora

zástupce ve věcech technických: [REDACTED]

IČO: 00283924

DIČ: CZ00283924

Bankovní spojení: ČS, a.s, č. ú. 3048982/0800

Odpovědný útvar: Odbor školství a sportu MMZ

tel. [REDACTED]

dále jako „kupující“

**a**

COMINFO, a.s.

se sídlem: Nábřeží 695, Prštne, 760 01 Zlín

zastoupený: [REDACTED] člen představenstva

[REDACTED] člen představenstva

ve věcech smluvních: [REDACTED] člen představenstva

[REDACTED] člen představenstva

ve věcech technických: [REDACTED]

IČO: 63482576

DIČ: CZ 63482576

Zapsán: v obchodním rejstříku u Krajského soudu v Brně, oddíl B, vložka 1751

Bankovní spojení: banka, č. ú.: BNP Paribas S.A., č. ú.: 064450-6006180003/6300

kontaktní osoba: [REDACTED]

dále jako „prodávající“

uzavírají tuto

**KUPNÍ SMLOUVU**

dle ustanovení § 2079 a násl. zákona č. 89/2012 Sb., občanský zákoník,  
ve znění pozdějších předpisů

číslo smlouvy objednatele: 2000230698

číslo smlouvy prodávajícího: 425\_27112023\_001

**I.**

**PŘEDMĚT SMLOUVY**

1. Předmětem této smlouvy je závazek prodávajícího k řádnému, včasnému a bezvadnému provedení dodávek specifikovaných dále touto smlouvou (článek I. bod 2. a 3.) a umožnění kupujícímu nabytí vlastnického práva k předmětu dodávek, závazkem kupujícího pak je předmět dodávek převzít a zaplatit prodávajícímu kupní cenu (článek V.).
2. Prodávající se touto smlouvou zavazuje dodat kupujícímu na základě předaných podkladů řádně, včas a bezvadně předmět dodávky, a to 2 ks turniketů (dále jen „dodávka“) v rámci akce

**„Dodávka 2 ks turniketů pro Fotbalový stadion, Zlín“**

Dodávka bude realizována na:

- Fotbalový stadion Letná, Tyršovo nábřeží 4381, 760 01 Zlín

3. Předmětem plnění dle této smlouvy je rozšíření stávajícího vstupu s jedním turniketem o dodávku a montáž 2 ks turniketů, které jsou podrobně specifikovány v cenové nabídce (příloha č. 1 této smlouvy), plně kompatibilních se stávajícími turnikety dodaných společnostmi COMINFO a.s. v minulosti.
4. Dodavatel prohlašuje a zavazuje se provést dodávku včetně dopravy s potřebnou péčí, v ujednaném čase a obstará vše, co je k provedení potřeba, v souladu s podklady pro provedení dodávky (článek II.), popřípadě rozhodnutími správních orgánů.

## II.

### PODKLADY PRO PŘEVEDENÍ DODÁVKY

1. Podklady pro provedení dodávky tvoří:
  - nabídka prodávajícího (podrobná specifikace a oceněný výkaz dodávky, tvořící přílohu č. 1 této smlouvy).
2. Proávající prohlašuje, že mu před podpisem této smlouvy byly předány všechny potřebné informace a prohlašuje, že se s těmito jako odborně způsobilý seznámil a prohlašuje, že dodávku lze podle tohoto provést tak, aby dodaný systém sloužil svému účelu a splňoval všechny požadavky na něj kladené a očekávané.  
Od takto vymezeného rozsahu se budou posuzovat případné změny věcného rozsahu dodávky.

## III.

### DOBA A MÍSTO PLNĚNÍ

1. Plnění dle této smlouvy zahájí prodávající ihned po podpisu smlouvy s termínem provedení dodávky nejpozději **do 30. 4. 2024.**
2. Dodržení termínu provedení dodávky prodávajícím je závislé na řádné a včasné součinnosti kupujícího dohodnuté v této smlouvě. Po dobu prodloužení kupujícího s poskytnutím součinnosti není prodávající v prodloužení s plněním závazku.
3. Místem plnění je  
Fotbalový stadion Letná, Tyršovo nábřeží 4381, 760 01 Zlín, umístěný na pozemku parc. č. 2880/14, k. ú. a obec Zlín.
4. Samotné turnikety budou umístěny na pozemku p. č. 2880/3 ve vlastnictví Společenství vlastníků jednotek domu na Tyršově nábřeží č. p. 5183 ve Zlíně, na základě Dohody o spolupráci, uzavřené dne 17. 10. 2022 mezi statutárním městem Zlínem, Fotbalovým klubem Zlín a Společenstvím vlastníků jednotek domu, která umožňuje přístup přes jejich pozemek na fotbalový stadion.

## IV.

### PŘEDÁNÍ A PŘEVZETÍ PŘEDMĚTU DODÁVKY

1. Proávající je povinen vyzvat kupujícího (předáno osobně kontaktní osobě, e-mailem, poštou, telefonicky) k převzetí dodávky dle čl. I této smlouvy nejméně 1 pracovní den předem.
2. Dodávka je provedena, je-li dokončena, namontována a předána a je schopna sloužit svému účelu.
3. O předání a převzetí dodávky sepíší smluvní strany předávací protokol, který bude mimo jiné obsahovat soupis případně zjištěných drobných vad a nedodělků dodávky, tj. takových vad, které nebrání řádnému užívání předmětu dodávky. Tyto drobné vady a nedodělky je prodávající povinen odstranit neprodleně, nejpozději ve lhůtě dohodnuté smluvními stranami (viz. čl. IX odst. 3 této smlouvy).
4. Budou-li při předání dodávky zjištěny závažné vady nebo nedodělky bránící řádnému užívání dodávky, objednatel dodávku nepřevzme a o této skutečnosti sepíší záznam.

5. Po podepsání protokolu o předání a převzetí dodávky kupujícím i prodávajícím se veškeré údaje v něm uvedené považují za dohodnuté. Podpisem protokolu oběma smluvními stranami dochází k řádnému předání a převzetí dodávky. Rovněž platí, že kupujícím v protokolu sepsané závady nebo popis, jak se projevují, prodávající odstraní v dohodnutých lhůtách a na své náklady.

## V. CENA ZA DODÁVKY

1. Cena za realizaci dodávky v rozsahu čl. I této smlouvy je stanovena dohodou smluvních stran jako cena maximální, bez možnosti navyšování a zahrnuje všechny náklady spojené s řádnou a včasnou realizací předmětu plnění dle této smlouvy.
2. Cena za kompletní dodávku byla dohodnuta ve výši uvedené v cenové nabídce – podrobné specifikaci a oceněném výkazu dodávek, který je přílohou č. 1 této smlouvy, takto:

Nabídková cena bez DPH: **282 200,00 Kč**

3. Proávající je vázán cenou za kompletní dodávku dle cenové nabídky (příloha smlouvy č. 1 této smlouvy) do úplného dokončení dodávky.
4. V případě, že v průběhu realizace dojde k rozšíření nebo redukcí smluvených prací, budou tyto řešeny dodatkem k této kupní smlouvě po vzájemné dohodě obou smluvních stran.

## VI. PLATEBNÍ PODMÍNKY

1. Kupující neposkytuje zálohy. Proávající po provedení dodávky vystaví objednateli daňový doklad (fakturu), s náležitostmi dle § 29 zákona č. 235/2004 Sb., o dani z přidané hodnoty, v platném znění.
2. Podkladem pro vystavení daňového dokladu (faktury) prodávajícím je kupujícím (osobou zástupce ve věcech technických) odsouhlasený protokol o předání a převzetí dodávky. Dnem uskutečnění zdanitelného plnění je den podpisu předávacího protokolu. Daňový doklad (fakturu) doručí prodávající kupujícímu do 7 kalendářních dnů ode dne uskutečnění zdanitelného plnění.
3. Úhrada daňového dokladu (faktury) bude kupujícím provedena do 90 % její výše. Nárok na uhrazení zbývajících 10 % ceny prodávajícímu vzniká až po splnění všech následujících podmínek:
  - a) předání a převzetí kompletní dodávky
  - b) odstranění drobných vad a nedodělků, které samy o sobě, ani ve spojení s jinými, nebrání plynulému a bezpečnému užívání, uvedených v předávacím protokolu (čl. IV. bod 3.) a
5. Platba bude uskutečněna formou převodu finančních prostředků na účet prodávajícího uvedený v záhlaví této smlouvy s lhůtou splatnosti daňového dokladu (faktury) do 30 dnů ode dne jeho doručení kupujícímu.
6. Termínem úhrady se rozumí den odepsání finančních prostředků z účtu kupujícího.
7. Objednatel/příjemce zdanitelného plnění jedná jako osoba povinná k dani, proto se pro práce zařazené do číselného kódu CZ-CPA 41-43 Klasifikace produkce, **použije režim přenesené daňové povinnosti** dle zákona o DPH.

## VII. KONTROLY DODÁVKY (MONTÁŽNÍCH PRACÍ)

1. Proávající, vzhledem k rozsahu dodávky, není povinen vést dílčí montážní deníky.
2. Proávající zodpovídá za zabezpečení podmínek bezpečnosti práce svých pracovníků a pracovníků případných subdodavatelů v místě provádění dodávky a za dodržování všech právních předpisů a norem ČSN souvisejících s vykonávanými činnostmi dle této smlouvy.

### VIII. NEBEZPEČÍ ŠKODY, VLASTNICKÉ PRÁVO K PŘEDMĚTU DODÁVKY

1. Prodávající nese nebezpečí škody na majetku kupujícího, jež vznikne v souvislosti s jeho činností dle této smlouvy. Prodávající také odpovídá za škody vzniklé třetím osobám v souvislosti s prováděním činností dle této smlouvy. V dané souvislosti prodávající prohlašuje, že tyto skutečnosti jsou kryté příslušnými pojistnými smlouvami, které na základě písemné výzvy kupujícího předloží k nahlédnutí.
2. Vlastníkem předmětu dodávky je kupující od okamžiku předání a převzetí dodávky.

### IX. ODPOVĚDNOST ZA VADY

1. Prodávající odpovídá za vady dodávky, které má v době předání a převzetí kupujícím.
2. Dodávka má vady, jestliže neodpovídá výsledku dohodnutému v kupní smlouvě.
3. Drobné vady a nedodělky uvedené v předávacím protokolu budou prodávajícím odstraněny v písemně dohodnutém, nejkratším možném termínu.
4. Tímto článkem nejsou dotčena záruční ustanovení.

### X. ZÁRUKA

1. Kupující má právo na odstranění vad vzniklých v důsledku porušení smluvních povinností prodávajícím.
2. Prodávající podpisem této smlouvy přejímá záruku za jakost provedené dodávky. Záruka za jakost dodávky je **24 měsíců** a počíná běžet dnem protokolárního předání, odzkoušení a převzetím dodávky.
3. Záruka se nevztahuje na závady způsobené nesprávnou nebo neoprávněnou manipulací po převzetí dodávky kupujícím, odcizením, násilným poškozením, živelnými událostmi nebo jinými případy vyšší moci. Za vyšší moc je považována okolnost, kterou prodávající nemohl předvídat ani odvrátit nebo překonat.
4. Prodávající prohlašuje, že dodávku zhotoví podle podmínek této smlouvy a nejméně v záruční době bude mít vlastnosti v této smlouvě dohodnuté.
5. Odstranění závady bude prodávajícím provedeno nejpozději do 3 dnů ode dne písemného nahlášení závady kupujícím prodávajícímu.
6. Pro postup při uplatnění nároků z vad v záruční době (reklamační řízení) a pro nároky z těchto vad se použijí ustanovení § 2619 občanského zákoníku.

### XI. SMLUVNÍ POKUTY

1. Bude-li prodávající v prodlení s provedením dodávky (řádným ukončením a předáním), zavazuje se zaplatit smluvní pokutu ve výši 500 Kč za každý započatý den prodlení.
2. Bude-li v případném reklamačním řízení kupující požadovat odstranění vad v přiměřené lhůtě a prodávající tyto vady v termínu neodstraní, zavazuje se prodávající zaplatit 500 Kč za každou vadu a každý započatý den prodlení.
3. V případě porušení povinností či povinností prodávajícího vyplývajících z této smlouvy, vyjma povinností uvedených v odst. 1. a 2. tohoto článku, zaplatí prodávající kupujícímu smluvní pokutu ve výši 500 Kč za každý jednotlivý případ porušení povinností prodávajícího. Takový případ musí být zdokumentován písemným zápisem s podpisy zástupců ve věcech technických obou stran.

V případě, že některý ze zástupců ve věcech technických se odmítne podepsat, musí být tato skutečnost včetně důvodů odmítnutí uvedena v zápisu.

4. Smluvením smluvních pokut není dotčeno právo kupujícího požadovat náhradu škody způsobené mu prodávajícím. Kupující je oprávněn požadovat náhradu škody vedle nároku na smluvní pokutu.
5. Pokud prodávající nedodrží svoji povinnost sjednanou v článku VI. bod 2. tzn. nedoručí daňový doklad (fakturu) kupujícímu do 7 kalendářních dnů ode dne uskutečnění zdanitelného plnění, je kupující oprávněn požadovat po prodávajícím smluvní pokutu ve výši 500 Kč za každý den prodlení se splněním této povinnosti.
6. Proávající je srozuměn se skutečností, že dodávky budou financovány z veřejných zdrojů a při provádění dodávek bude postupovat v souladu s touto smlouvou a pokyny kupujícího i poskytovatele dotace (viz článek XV. této smlouvy). V případě porušení této povinnosti je prodávající povinen kupujícímu zaplatit smluvní pokutu, a to ve výši finančních prostředků (dotace) neposkytnutých kupujícímu dotačním orgánem v důsledku porušení povinností prodávajícího při provádění dodávek.

## **XII. ÚROK Z PRODLENÍ**

Dostane-li se kupující či prodávající do prodlení se splněním peněžitých závazků vyplývajících z této smlouvy, je povinen platit druhé smluvní straně úrok z prodlení v zákonné výši denně z částky, ohledně které je v prodlení.

## **XIII. PODSTATNÉ PORUŠENÍ SMLUVNÍ POVINNOSTI**

Za podstatné porušení smlouvy se považuje zejména:

- a) prodlení prodávajícího se zahájením nebo provedením (řádným ukončením a předáním) dodávky dle lhůt a nedodržení termínů v této smlouvě uvedených,
- b) prodlení kupujícího se splněním peněžitých závazků vyplývajících z této smlouvy delší třiceti dnů.

## **XIV. ODSTOUPENÍ OD SMLOUVY**

1. Proávající a kupující mají právo odstoupit od smlouvy v případě podstatného porušení smlouvy dle čl. XIII.
2. Kupující je dále oprávněn odstoupit od smlouvy v případě nepřidělení dotace na realizaci předmětu dodávky ze strany poskytovatele dotace. Oznámení o tom, že finanční prostředky nebyly kupujícímu poskytovatelem dotace přiděleny, zašle kupující prodávajícímu spolu s odstoupením od smlouvy bez zbytečného odkladu po obdržení takového rozhodnutí. Po odstoupení od smlouvy z tohoto titulu nebudou mít vůči sobě smluvní strany kromě závazků dle této smlouvy žádné další nároky.

## **XV. ZÁVĚREČNÁ USTANOVENÍ**

1. Tato smlouva a právní vztahy z ní vzniklé se řídí zákonem č. 89/2012 Sb., občanským zákoníkem, ve znění pozdějších předpisů.
2. V případě vzniku sporu se smluvní strany zavazují řešit jej přednostně dohodou v souladu se zásadou poctivého a profesionálního obchodního styku. Pokud jednání smluvních stran nebude úspěšné, bude záležitost předložena místně příslušnému soudu.
3. Proávající bere na vědomí, že statutární město Zlín jakožto správce zpracovává osobní údaje v souladu s Nařízením Evropského parlamentu a Rady (EU) 2016/679 ze dne 27. dubna 2016 o ochraně fyzických osob v souvislosti se zpracováním osobních údajů a o volném pohybu těchto údajů a o zrušení směrnice 95/46/ES (obecné nařízení o ochraně osobních údajů). Zákonost zpracování v tomto případě vychází z čl. 6 odst. 1 písm. b), c) a f) uvedeného nařízení, neboť zpracování je nezbytné pro splnění smlouvy, splnění právní povinnosti a účely oprávněných zájmů správce. Osobní údaje budou zpracovávány po dobu stanovenou spisovým a skartačním plánem.

Kontakty na pověřence pro ochranu osobních údajů, práva a povinnosti správce a subjektů osobních údajů a další informace ke zpracování osobních údajů jsou uvedeny na [www.zlin.eu/gdpr](http://www.zlin.eu/gdpr).

4. Změny smlouvy mohou být provedeny výhradně písemnými dodatky k této smlouvě, není-li ve smlouvě uvedeno jinak.
5. Smlouva je vyhotovena v elektronické podobě.
6. Smlouva nabývá platnosti podpisem obou stran a účinnosti dnem zveřejnění v Registru smluv.
7. Účastníci smlouvy prohlašují, že ujednání obsažená v této smlouvě odpovídají jejich pravé a svobodné vůli a na důkaz toho připojují ke smlouvě své vlastnoruční podpisy.

**Přílohy smlouvy:**

- Příloha č. 1 - cenová nabídka
- Příloha č. 2 – schéma zapojení
- Příloha č. 3 – montážní výkres

*Schválení finančních prostředků:*  
*Schváleno orgánem obce: Rada města Zlína*  
*Datum a číslo jednací: 22. 1. 2024, č. j. 54/2R/2024, RO 2/2024/T38*

**Doložka dle § 41 zákona č. 128/2000 Sb., o obcích**  
*Schváleno orgánem obce: Rada města Zlína*  
*Datum a číslo jednací: 22. 1. 2024, č. j. 81/2R/2024, schválení uzavření kupní smlouvy*

Ve Zlíně dne  
Kupující  
statutární město Zlín


Ve Zlíně dne  
prodávající  
COMINFO a.s.

Ve Zlíně dne  
prodávající  
COMINFO a.s.

Jana Bazelová,  
náměstkyně primátora

člen představenstva

člen představenstva

Kontrolu smlouvy provedl:	Elektronický podpis
Věcně odpovědný útvar - (název)	
Odbor právní	
Odbor ekonomický	
<i>Shora uvedené podpisy jsou interním úkonem Magistrátu města Zlína za účelem potvrzení provedení věcné, právní a ekonomické kontroly smlouvy a nejedná se o právní jednání za statutární město Zlín</i>	

# cominfo

COMINFO, a.s. (Uvedená v obchodním rejstříku vedeném Krajským obchodním soudem v Brně oddíl B, vložka 1751)  
Sídlo: Nábřeží 695; 760 01 Zlín; IČ 63482576; DIČ CZ63482576;









## Rozšíření turniketů BAR-BA

Termín dodání: 6-8 týdnů  
Záruka: 24 měsíců  
Platnost nabídky: 1 měsíc



Vypracoval: [REDACTED]




FC TRINITY ZLÍN					
				datum:	verze:
				15.11.2023	
	Popis produktu	Množ.	Kč/ks bez DPH	Kč bez DPH	
11000010	 BAR BA - celonerezový trnový turniket - opláštění turniketu, madla - kartáčovaná nerez - 13,8VDC Fail-Safe motor - Sklápěcí madlo (ANTI-PANIC device) dostupné za příplatek	2	58 400	116 800 Kč	
19999929	 Venkovní provedení - vyhřívací modul pro venkovní instalaci - řídicí elektronika v krabici IP65 - provozní teplota: -20°C ... +50°C - použitelné pro prostředí s vysokou vlhkostí a prašná prostředí - pro 1ks motoru	2	5 600	11 200 Kč	
50400032	 Zdroj 1PS13V8 10A - externí napájecí zdroj - 230VAC/12VDC, 10A - provozní teplota -30°... +50°C	1	11 300	11 300 Kč	
50700010	 AKU 12V 17Ah - zálohový akumulátor 12V DC - umístěn v turniketu - kapacita 17 Ah - doporučena výměna vždy za 2 roky	1	1 400	1 400 Kč	
50100322	 REA::Ticket+/BC Vstupenkový terminál s integrovanou čtečkou čárových/QR kódů - pro snadné čteční kódů z mobilních zařízení - plnobarevný LCD displej - řídicí elektronika - RS485/100MBit Ethernet rozhraní - montáž na držák (není součástí) - vstupní napětí 10VDC - 30VDC nebo PoE - 4x I/O vstupy	2	46 900	93 800 Kč	
	Kryt ochranný pro REA::Ticket+	2	1 100	2 200 Kč	
6E100157	 Držák REA::Ticket+ Pro montáž na horní panel turniketů BAR a EasyGate	2	5 600	11 200 Kč	
71002000	SW ACCESS Licence SW Licence přístupového systému na 1ks čtečky	2	2 400	4 800 Kč	

<b>20207000011</b>		Dokumentace - dokumentace k danému projektu, dle zadání	1	4 500	4 500 Kč
<b>30000000</b>		Instalační materiál	1	2 000	2 000 Kč
<b>20203000011</b>		Nastavení konfigurace - nastavení konfigurace SW/HW	1	5 000	5 000 Kč
<b>1000001</b>		Montážní a instalační práce - montážní a instalační práce hardware	1	18 000	18 000 Kč
		<b>Celkem bez DPH</b>			<b>282 200 Kč</b>

Výše uvedené ceny neobsahují DPH.



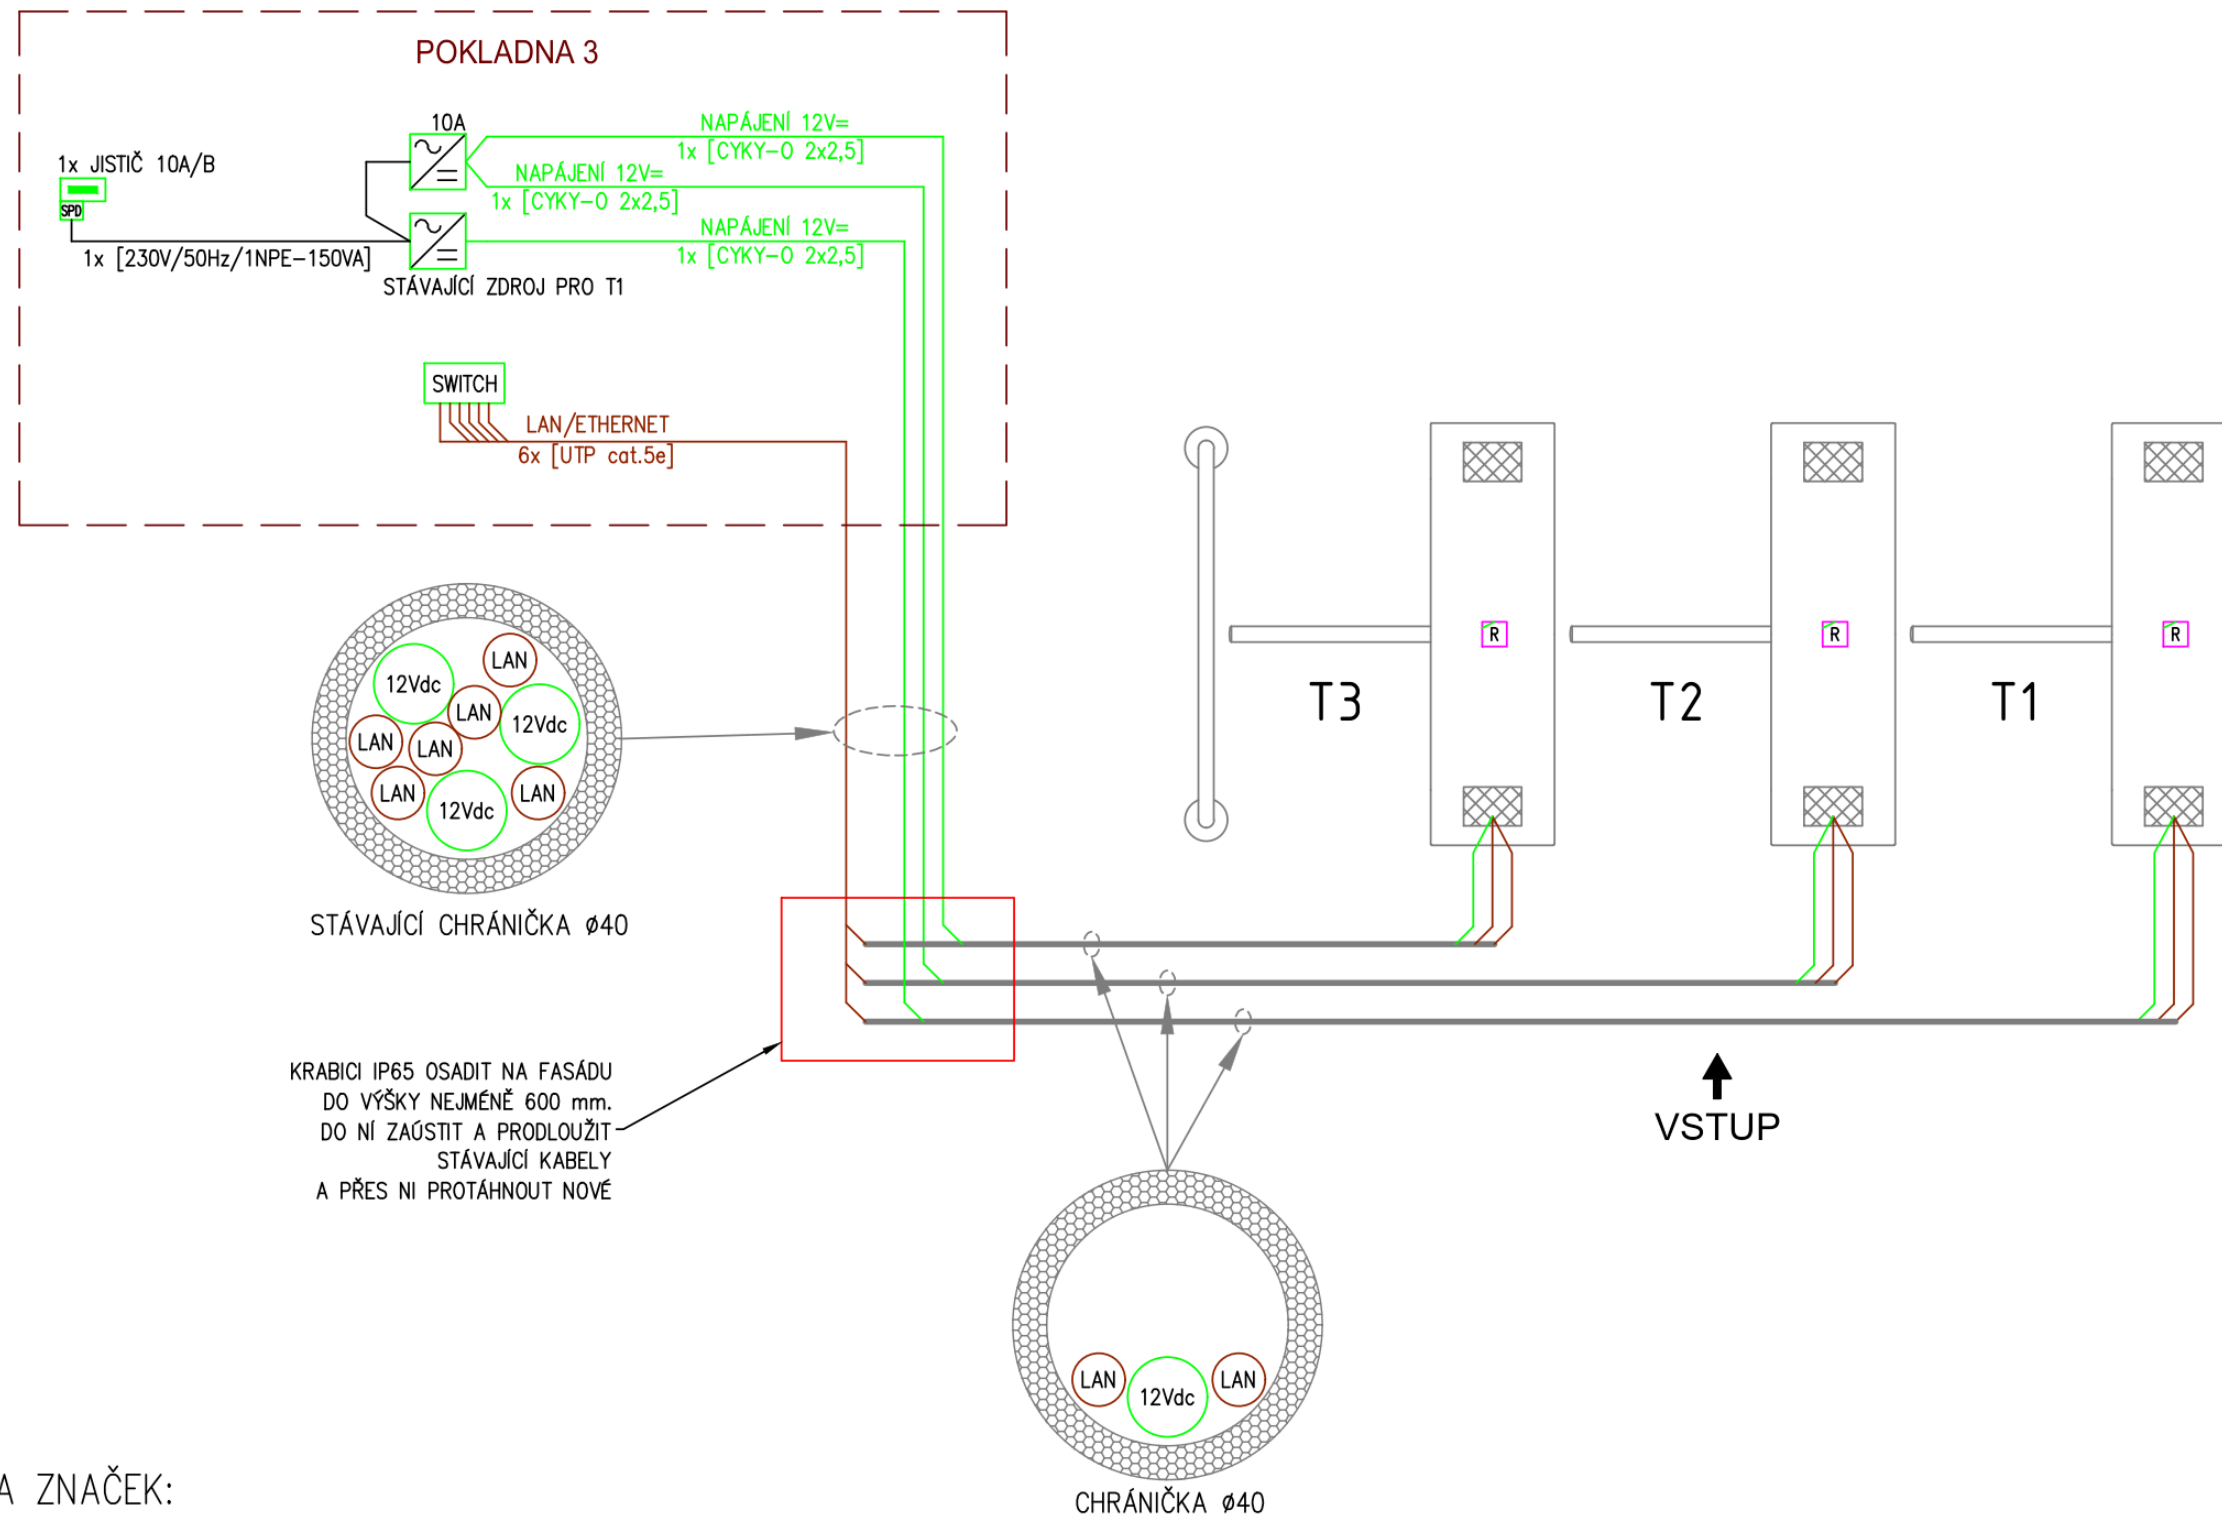


### LEGENDA ZNAČEK:

- TERMINÁL REA-TICKET
- ROZVÁDEČ NN, VYBAVEN 1x JISTIČEM, NAPŘ. B10A-1,  
 MODUL PŘEPĚŤOVÉ OCHRANY S VF FILTREM, NAPŘ. DA-275 DF110
- ZÁLOHOVANÝ NAPÁJECÍ ZDROJ, 230Vac-50Hz/12Vdc-10A, SELV
- SWITCH, MIN. 8 PORTŮ
  
- NAPÁJECÍ KABEL 230Vac/50Hz 1N+PE, NAPŘ. CYKY-J 3x2,5 – DLE VZDÁLENOSTI  
Průřez kabelu a jeho jistění musí být zvoleny s ohledem na odběr celé sestavy turniketů, délku vedení a aktuální technické a právní předpisy.
- NAPÁJECÍ KABEL 12V DC, (NAPŘ. CYKY-O 2x2,5 – max. 30 m) – VIZ NÁVOD K INSTALACI
- LAN/ETHERNET PRO DÁLKOVOU SPRÁVU, OVLÁDÁNÍ, SERVIS, NAPŘ. SXXD-5E-UTP-PE


ROZVODNÁ SOUSTAVA AC 24V, DC 12V, RS 485:  
 OCHRANA PŘED NEBEZPEČNÝM DOTYKEM ŽIVÝCH I NEŽIVÝCH ČÁSTÍ MALÝM NAPĚTÍM SELV PODLE ČSN 33 2000-4-41 ed.3., čl. 414.  
 ROZVODNÁ SOUSTAVA TN-S, 230V 50Hz 1N+PE:  
 ZÁKLADNÍ OCHRANA – IZOLACÍ A KRYTY DLE ČSN 33 2000-4-41 ed.3., PŘÍLOHA A.  
 OCHRANA PŘI PORUŠE – AUTOMATICKÝM ODPOJENÍM OD ZDROJE DLE ČSN 33 2000-4-41 ed.3, čl. 411.

PŘI STANOVENÍ DÉLKOVÝCH REZERV KABELŮ JE NUTNO POČÍTAT I S VÝŠKOU TURNIKETŮ.

	Datum:	3.8.2023	Vypracoval:	Objednatel:	Zakázka č.:	 Cominfo a.s., Nábřeží 695, Zlín
Formát:	Projekt:	A3 FOTBALOVÝ STADION FC TRINITY ZLÍN, VSTUP VÝCHOD				
Měřtko:	Název:	TURNIKETY BAR-BA – BLOKOVÉ SCHÉMA		Č.v.:	23-075S-03.1	

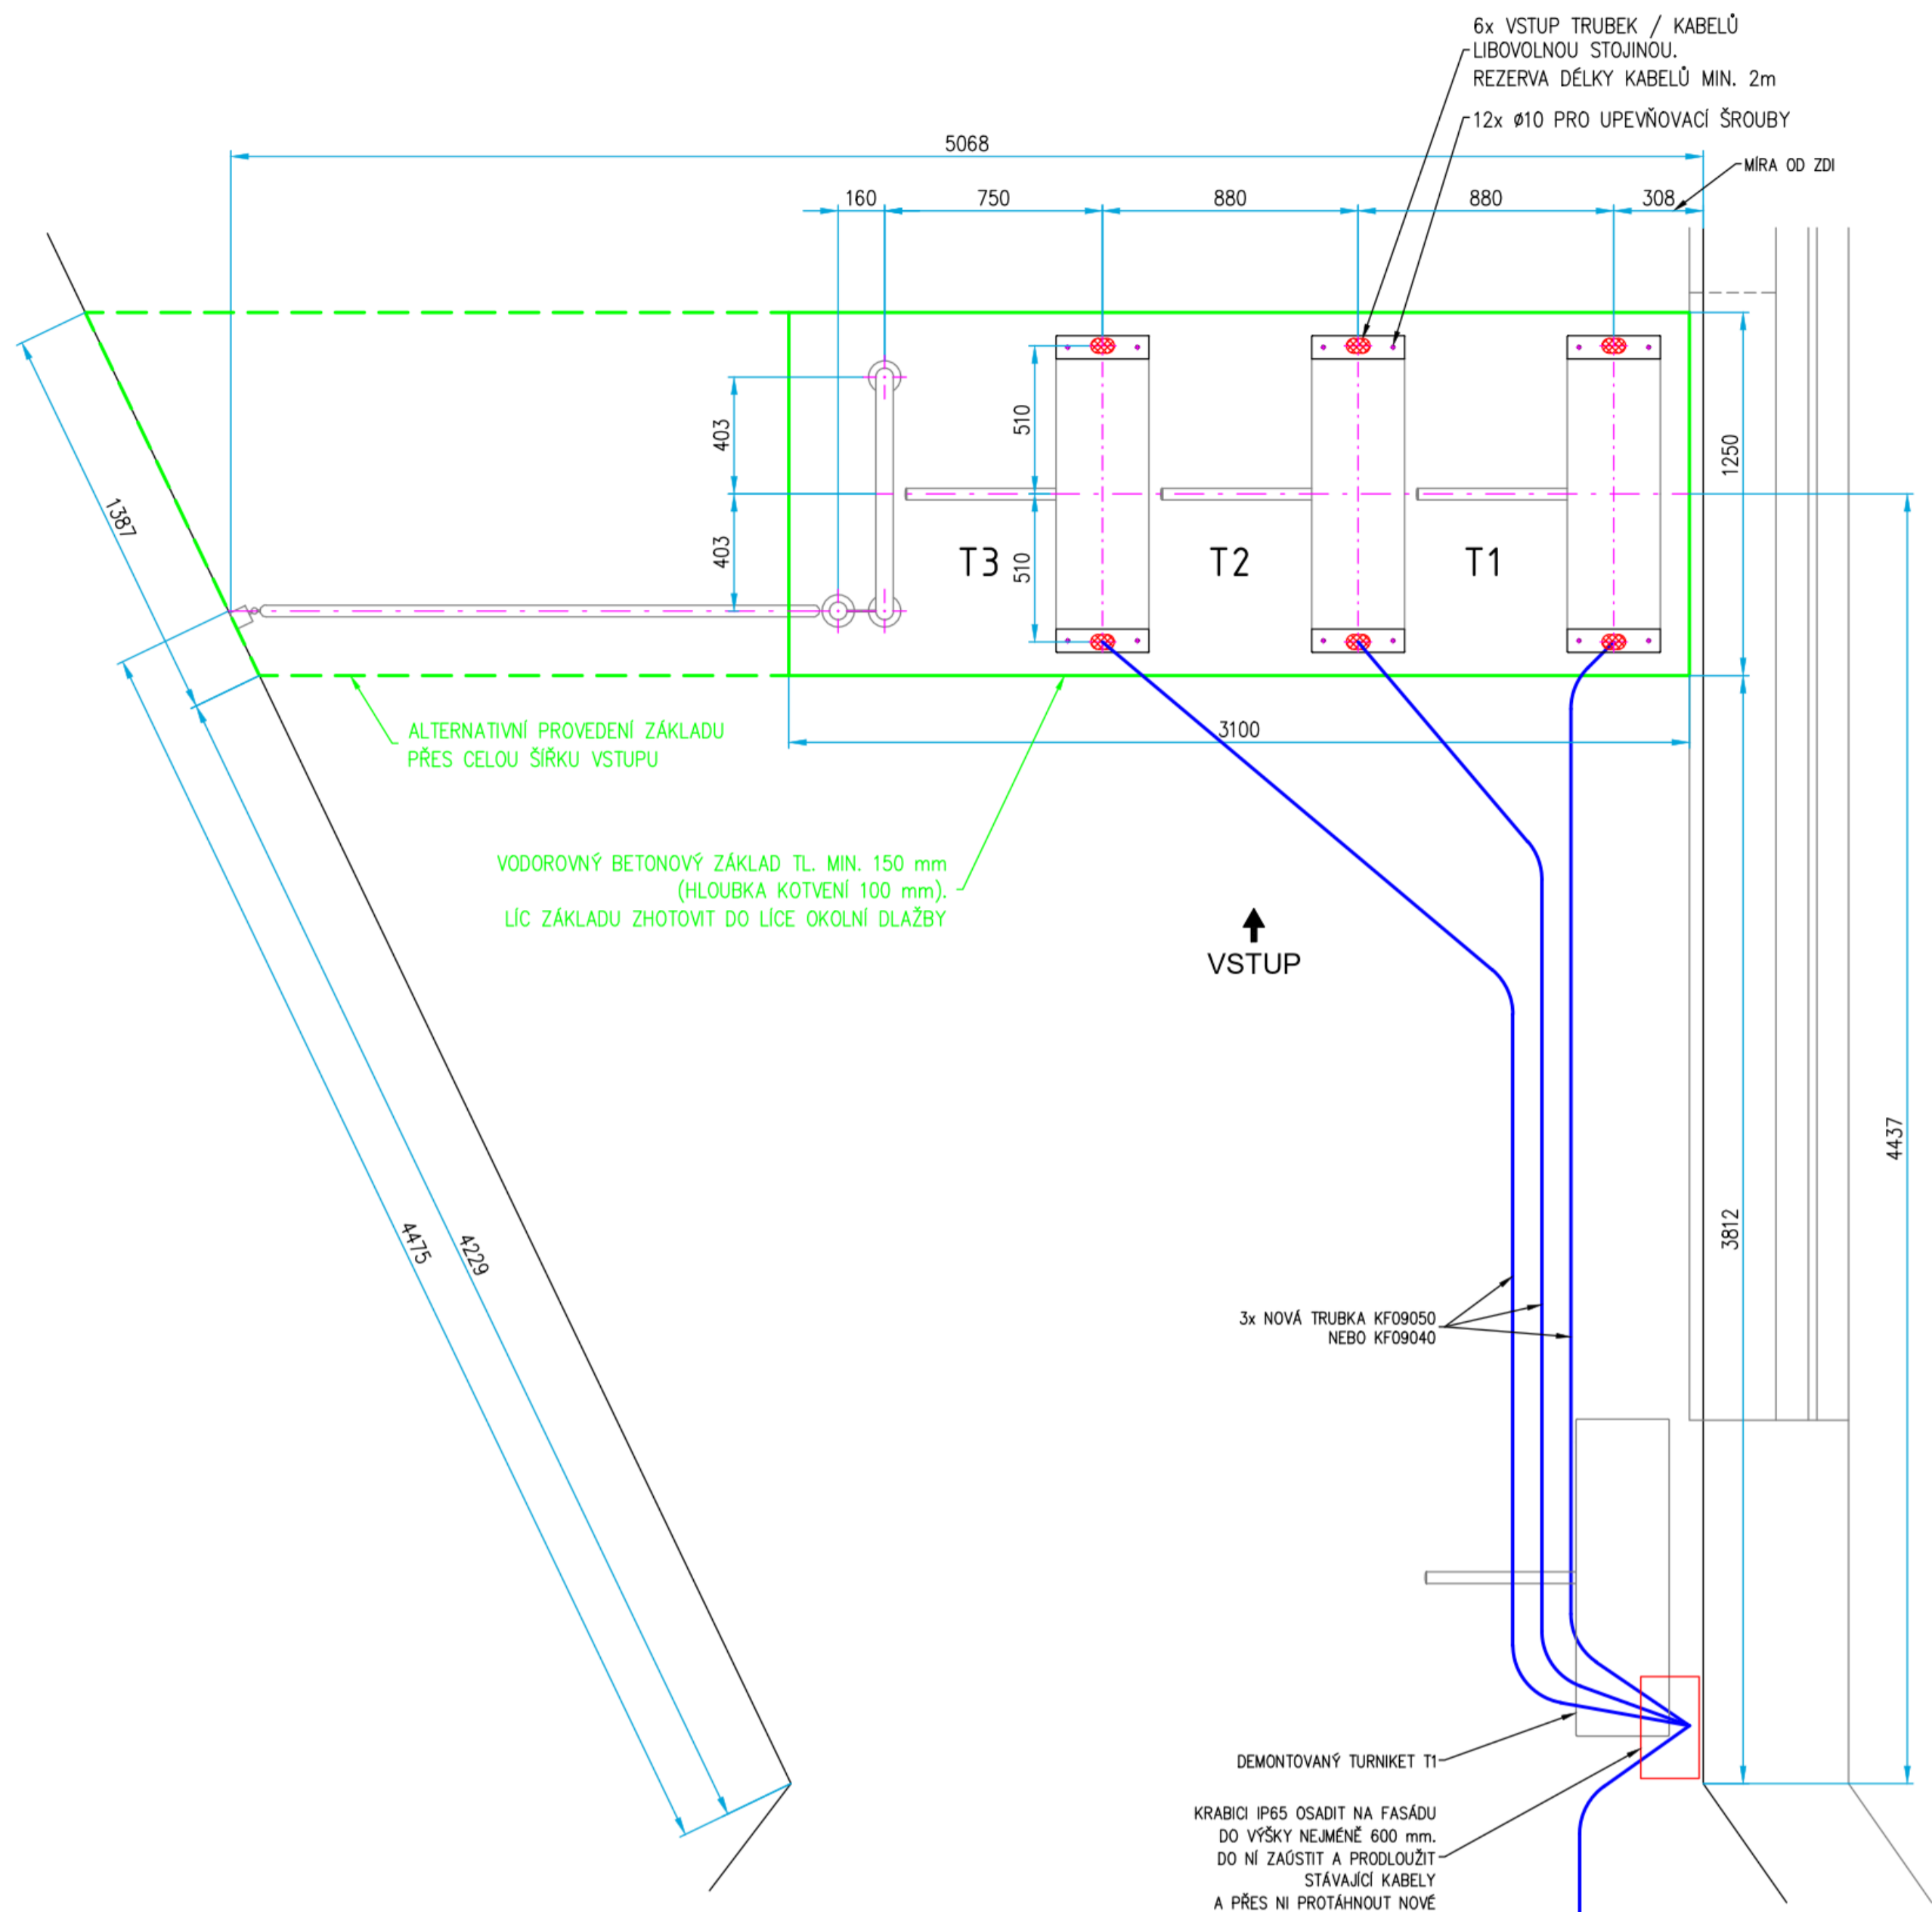

DETAIL MONTÁŽNÍCH ROZMĚRŮ TURNIKETU BAR-BA  
M 1:2

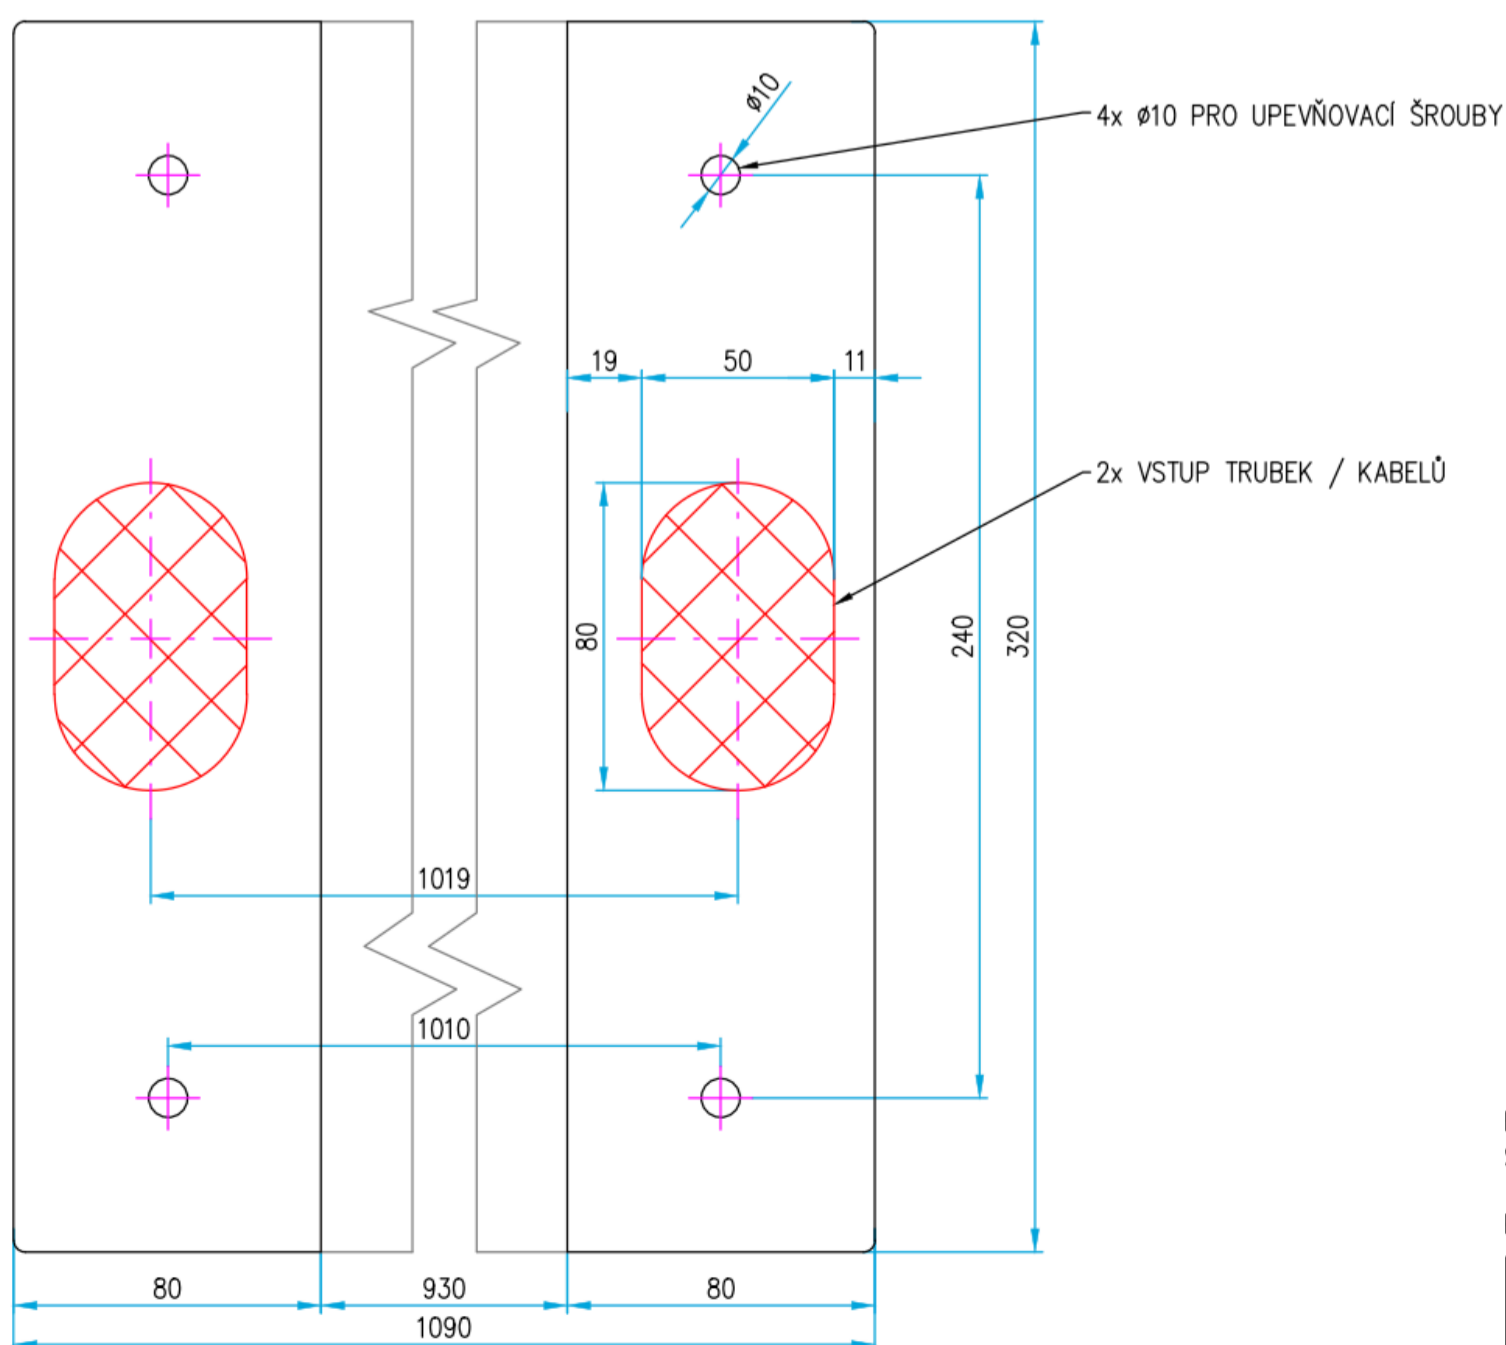

HLOUBKA KOTVENÍ KOMPONENTŮ JE CCA 100 mm. VŠECHNY ROZVODY V PODLOŽÍ A SKLADBA PODLOŽÍ MUSÍ BÝT PŘEVEDENY S OHLEDEM NA TUTO SKUTEČNOST.

PŘI STANOVENÍ DÉLKOVÝCH REZERV KABELŮ JE NUTNO POČÍTAT I S VÝŠKOU TURNIKETŮ.

Datum:	3.8.2023	Vypracoval:	Objednatel:	Zakázka č.:	
Formát:	A2	Název:	FOTBALOVÝ STADION FC TRINITY ZLÍN, VSTUP VÝCHOD		
Měřítko:	1:20	Název:	TURNIKETY BAR-BA - MONTÁŽNÍ ROZMĚRY		Č.v. 23-075S-02.1
					Stupeň: DPS