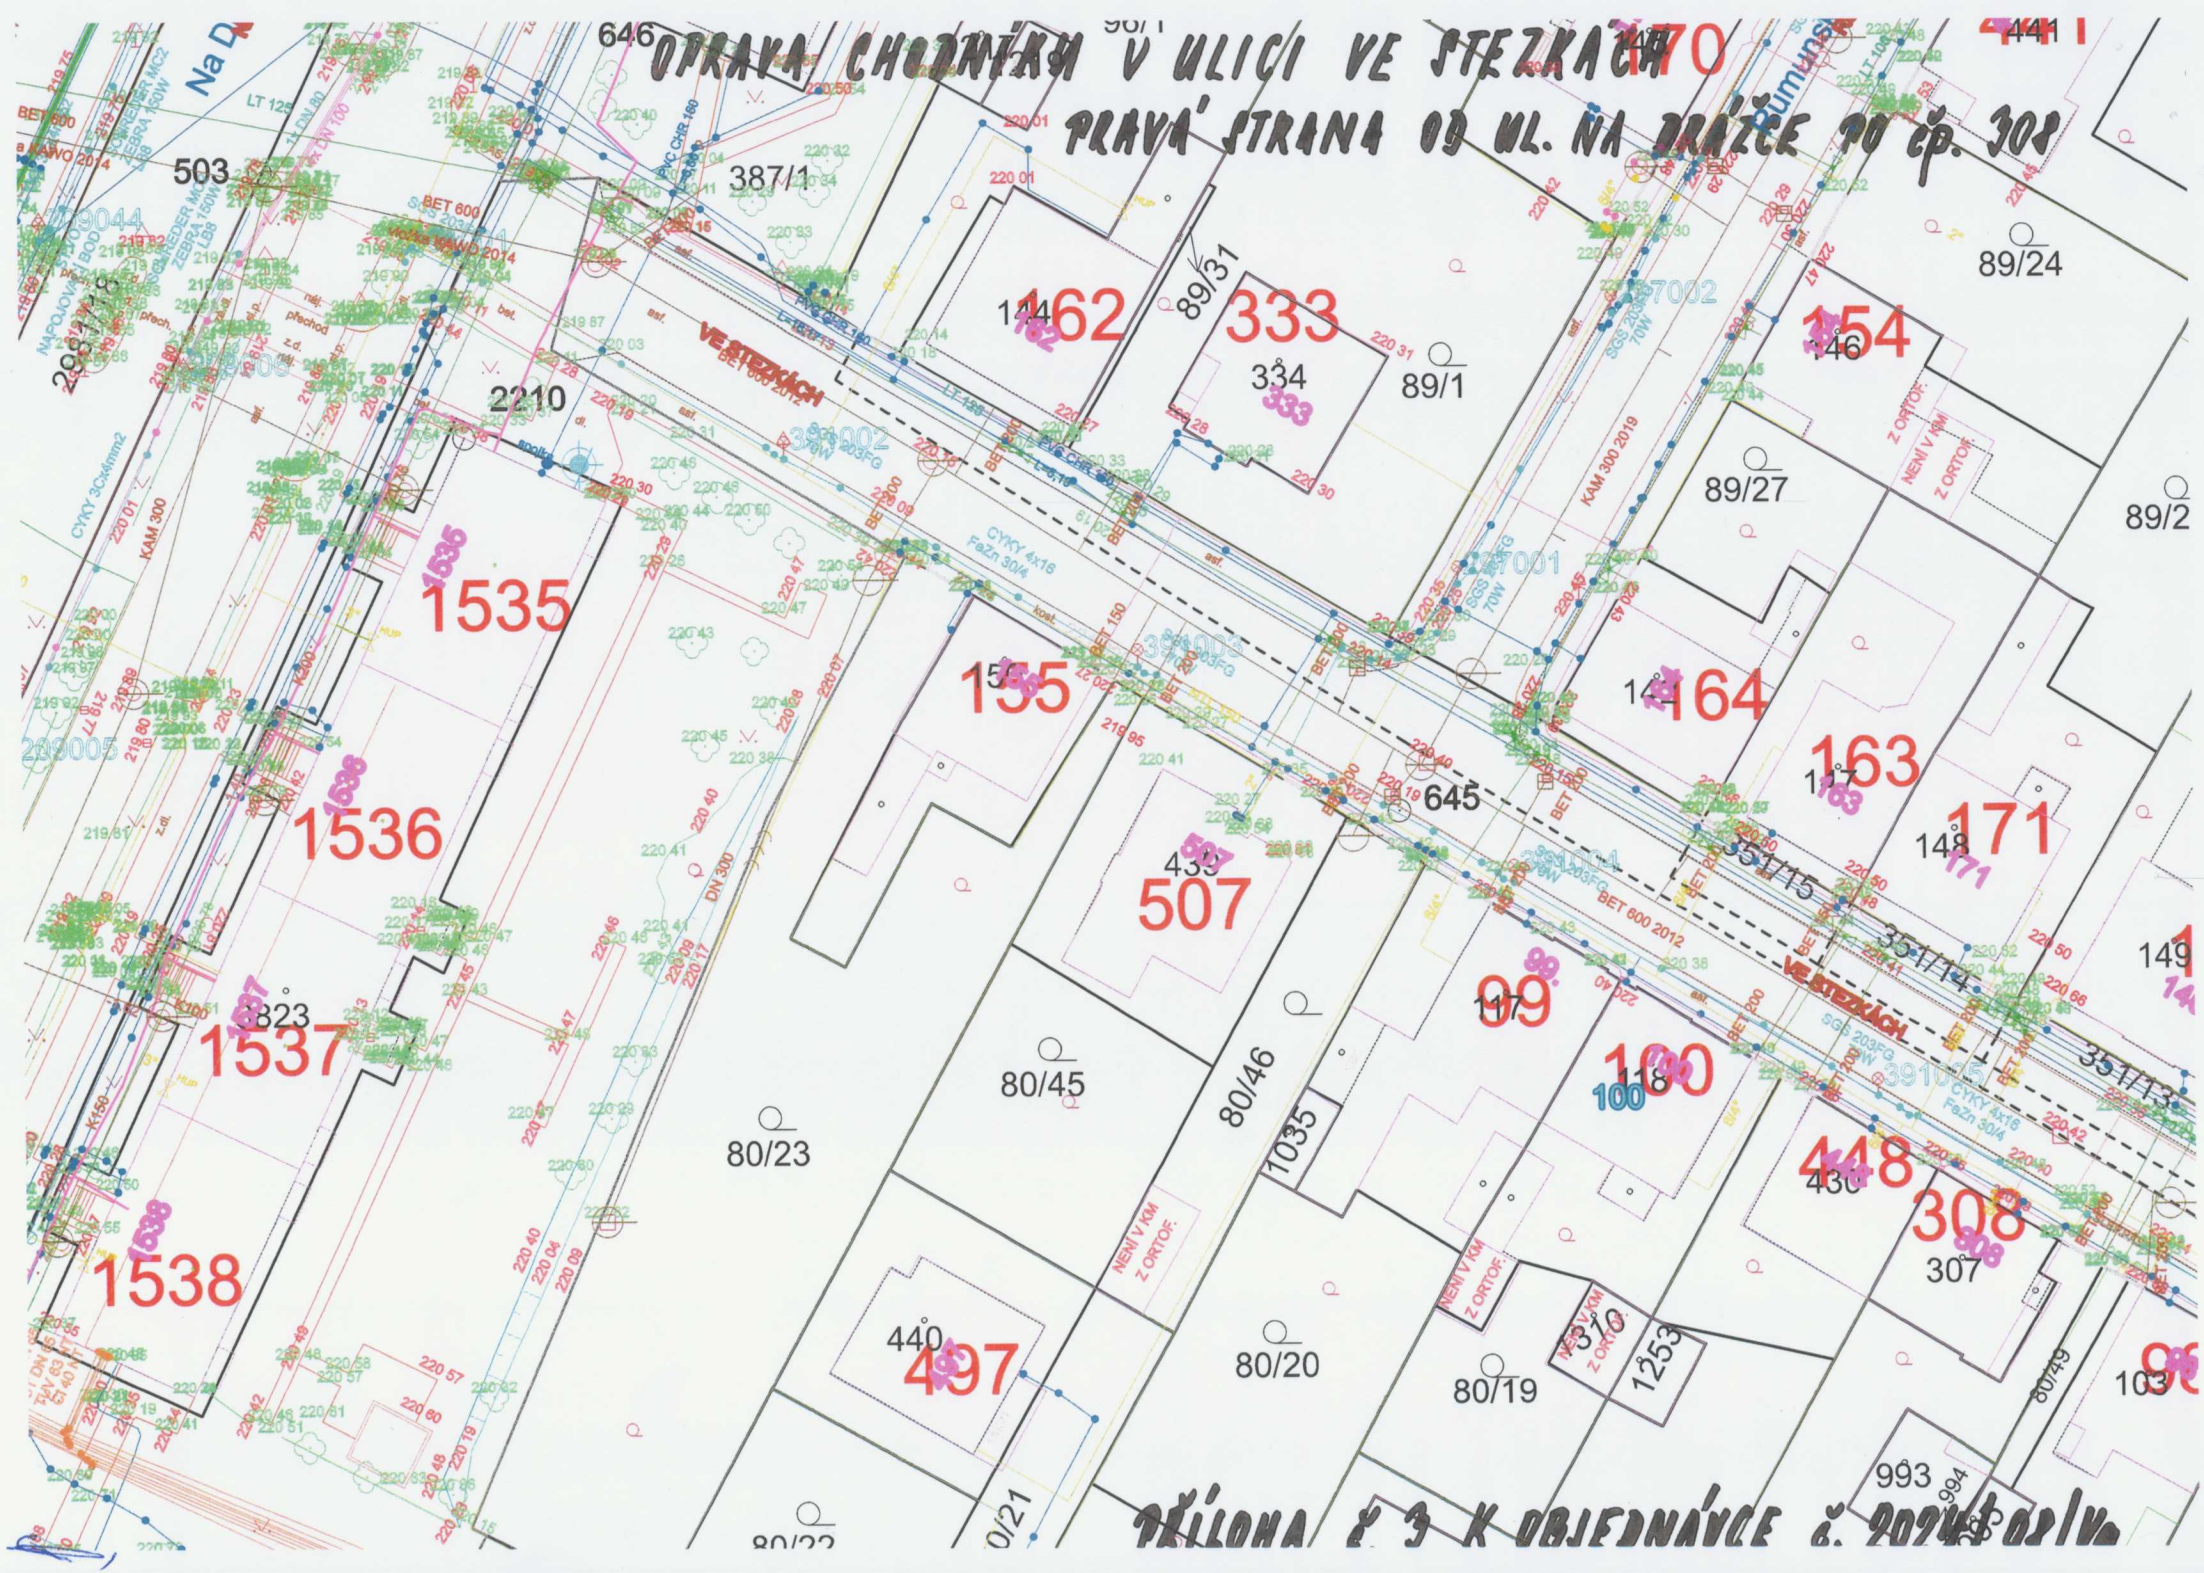
OPRAVA CHODNÍKŮ V ULICI VE STEZKÁCH
PRAVÁ STRANA OD UL. NA DRÁŽCE PO čp. 304
PŘÍLOHA č. 3 K OBJEDNÁVCE č. 2021/0019
VE STEZKÁCH
NENÍ V KM
Z ORTOF.
1535
1536
1537
1538
155
507
462
333
164
163
171
154
448
308
497
1035
1253
80/45
80/46
80/23
80/20
80/19
89/1
89/24
89/27
89/2
645
646
503
387/1
2210
823
439
440
334
146
148
149
307
993
994
103