



Stavba:

Nábřeží řeky Svratky - Realizace protipovodňových opatření
města Brna – etapy VII a VIII (ORG 5344)

ZMĚNOVÝ LIST

ZL 27

D_03 SO 08.02 – Svislé protipovodňové a opěrné konstrukce

- ZM 007 Kolize PP stěny s vnitroareálovým vedením
plynu u Milosrdných bratří



SEZNAM PŘÍLOH

Důvodová zpráva	1
Stanovisko Autorského dozoru	2
příloha č. 7	3
příloha č. 8	NEOBSAZENO
příloha č. 9	5
Rozpočet	6
Výkresová část	7
Stavební deník	NEOBSAZENO
Zápis z Kontrolního dne	9
Fotodokumentace	NEOBSAZENO

"Nábřeží řeky Svatky – Realizace protipovodňových opatření města Brna – etapy VII a VIII"

**Důvodová zpráva – změnový list č. 27 –
Kolize PP stěny s vnitroareálovým vedením plynu u Milosrdných bratří**

Na základě zjištěných skutečností na stavbě a požadavku vlastníka pozemku 420/1 ve staničení 37,81 – 37,93 km říčního toku muselo dojít k zarovnání stěny a zrušení zálivu na protipovodňové stěně SO 08.02.

Změna byla vyvolána kolizí navržené protipovodňové stěny a stávajícího vnitroareálového plynovodu na pozemcích nemocnice MB.


Přeložka plynovodu nebyla z prostorových důvodů možná a vyvolala by navýšení celkové ceny díla.

Celá změna protipovodňové stěny zlepší protipovodňovou ochranu v řešeném území mezi mosty Vídeňská a rozšíření území na Bakalově nábřeží.

Na zmíněný posun je navázán i posun šachty Š18 na kanalizaci, která je posunuta o 1,4 m směrem do areálu Milosrdných bratrů.

Na základě jednání s konventem MB byl navržen posun PP stěny na hranice pozemků konventu a Města Brna.

V Brně dne :

 

Datum: 05. září 2022

Věc: Zjištění sítě v areálu nemocnice Milosrdných bratrů


Akce: „NÁBŘEŽÍ ŘEKY SVRATKY – Realizace protipovodňových opatření města Brna – etapy VII a VIII“

Dle zasláního zaměření vedení areálového vedení plynu a kabelů v areálu nemocnice Milosrdných bratrů je zjištěna kolize z konstrukcí stěny, která je součástí protipovodňového opatření a navazuje na novou odlehčovací šachtu HKA 16V.

Na základě společných schůzek s konventem Milosrdných bratrů došlo k dohodám o posunu protipovodňové stěny na hranici pozemků konventu a města Brna. Na tuto změnu váže i změna polohy kanalizace, kdy dojde k posunu šachty Š18 hlouběji do areálu nemocnice z důvodu dodržení odstupu od protipovodňové stěny. Tato změna má dopad do tvaru šachty Š17 a Š19.

Tato úprava bude mít za následek eliminaci nákladů na přeložku areálového plynu a dvojice kabelů NN a dojde tím i ke snížení nákladů na protipovodňovou stěnu. Změna polohy protipovodňové stěny a má i pozitivní vliv do hydrotechniky koryta řeky. Veškeré umístění sítí bude odpovídat prostorové normě.

Vyhotovil:

 

PŘÍLOHA č. 9
MP MD ČR OPK č.j. 21385/95-230

STAVBA: "Nábřeží řeky Svratky – Realizace protipovodňových opatření města Brna – etapy VII a VIII" (ORG 5344)	27																
ÚSEK: D 03 – Svislé protipovodňové a opěrné konstrukce																	
NÁVRH NA OCENĚNÍ ZMĚNY NÁVRH NA OZNÁMENÍ Č.: PŘÍKAZ KE ZMĚNĚ Č.:																	
SO 08.02 – Svislé protipovodňové a opěrné konstrukce ZM 007 Kolize PP stěny s vnitroareálovým vedením plynu u Milosrdných bratří																	
KOMU: OI MMB OD: PPO nábřeží Svratky - Brno DATUM: ODESLÁNO: POŠTOU: KURÝR: FAX: OSOBNĚ: Mail [REDACTED]																	
PŘEDMĚT ZMĚNY: Posun PP stěny na hranici pozemků Konventu Milosrdných bratří a Města Brna DOTČENÉ MÍSTO: SO 08.02 ODKAZ NA VÝKRESY: Projektová dokumentace DPS zpracovaná A PLUS a.s. ODKAZ NA SOUPIS PRACÍ: položkový rozpočet „ZL č. 27 méněpráce“ ODKAZ NA JINOU ČÁST SMLOUVY:																	
NÁVRH OCENĚNĚNÍ: <table style="width: 100%; border-collapse: collapse;"><thead><tr><th></th><th style="text-align: center;">Cena bez DPH</th><th style="text-align: center;">DPH</th><th style="text-align: center;">Cena s DPH</th></tr></thead><tbody><tr><td>Vícepráce:</td><td style="text-align: center;">0</td><td style="text-align: center;">0</td><td style="text-align: center;">0</td></tr><tr><td>Méněpráce:</td><td style="text-align: right;">-806 748,67 Kč</td><td style="text-align: right;">-169 417,22 Kč</td><td style="text-align: right;">-976 165,89 Kč</td></tr><tr><td>Rozdíl:</td><td style="text-align: right;">-806 748,67 Kč</td><td style="text-align: right;">-169 417,22 Kč</td><td style="text-align: right;">-976 165,89 Kč</td></tr></tbody></table>			Cena bez DPH	DPH	Cena s DPH	Vícepráce:	0	0	0	Méněpráce:	-806 748,67 Kč	-169 417,22 Kč	-976 165,89 Kč	Rozdíl:	-806 748,67 Kč	-169 417,22 Kč	-976 165,89 Kč
	Cena bez DPH	DPH	Cena s DPH														
Vícepráce:	0	0	0														
Méněpráce:	-806 748,67 Kč	-169 417,22 Kč	-976 165,89 Kč														
Rozdíl:	-806 748,67 Kč	-169 417,22 Kč	-976 165,89 Kč														
PODPIS NAVRHOVATELE: [REDACTED] DATUM: [REDACTED]																	
VYJÁDRĚNÍ: OD: [REDACTED] PODPIS: [REDACTED] DATUM: [REDACTED]																	
SCHVÁLIL: _____ PODPIS: _____ DATUM: _____																	
TECHNICKÝ DOZOR INVESTORA: BKOM, [REDACTED] BKOM, [REDACTED]	ZÁSTUPCE OBJEDNATELE: Magistrát města Brna OI, [REDACTED]																

SOUPIS PRACÍ

Stavba:

Protipovodňové opatření města Brna – etapa VII a VIII

Objekt:

D_03 (08.02) - Svislé protipovodňové a opěrné konstrukce

Místo:

Nábřeží Svratky

Datum:

6. 9. 2022

Zadavatel:

Statutární město Brno

Projektant:

A PLUS a.s.

Uchazeč:

Vyplň údaj

Zpracovatel:

STAGA stavební
agentura s.r.o.

Číslo	Typ	Kód	Popis	MJ	Množství	J.cena [CZK]	Cena celkem [CZK]	Cenová soustava
Náklady soupisu celkem							-806 748,67	
D HSX Práce a dodávky HSX							-806 748,67	
D 1 Zemní práce							-312 779,88	
12	K	131251107	Hloubení nezapažených jam a zářezů strojně s urovnáním dna do předepsaného profilu a spádu v hornině třídy těžitelnosti I skupiny 3 přes 5 000 m3	m3	-226,800	384,10	-87 113,88	CS ÚRS 2020 02
	VV		Viz PD D.03-01-001-701					
	VV		Zemní práce - jámy (dl * š * v)					
	VV		SO 08.02					
	VV		-(8,75)*7,20*3,60		-226,800			
	VV	jámy_obj	Součet		-226,800			
14	K	162351103	Vodorovné přemístění výkopku nebo sypaniny po suchu na obvyklém dopravním prostředku, bez naložení výkopku, avšak se složením bez rozhrnutí z horniny třídy těžitelnosti I skupiny 1 až 3 na vzdálenost přes 50 do 500 m	m3	-226,800	60,10	-13 630,68	CS ÚRS 2020 02
	VV		Viz PD D.03-01-001-701					
	VV		Zemní práce - přesun po stavbě (obj)					
	VV		Jámy					
	VV		(jámy_obj)		-226,800			
	VV		Součet		-226,800			
15	K	171251201	Uložení sypaniny na skládky nebo meziskládky bez hutnění s upravením uložené sypaniny do předepsaného tvaru	m3	-226,800	9,70	-2 199,96	CS ÚRS 2020 02
	VV		Viz PD D.03-01-001-701					
	VV		Zemní práce - skládka na stavbě (obj)					
	VV		(jámy_obj)		-226,800			
	VV		Součet		-226,800			
16	K	167151111	Nakládání, skládání a překládání neulehlého výkopku nebo sypaniny strojně nakládání, množství přes 100 m3, z hornin třídy těžitelnosti I, skupiny 1 až 3	m3	-226,800	72,10	-16 352,28	CS ÚRS 2020 02
	VV		Viz PD D.03-01-001-701					
	VV		Zemní práce - nakládání na stavbě (obj)					
	VV		(jámy_obj)		-226,800			
	VV		Součet		-226,800			
17	K	162751117	Vodorovné přemístění výkopku nebo sypaniny po suchu na obvyklém dopravním prostředku, bez naložení výkopku, avšak se složením bez rozhrnutí z horniny třídy těžitelnosti I skupiny 1 až 3 na vzdálenost přes 9 000 do 10 000 m	m3	-226,800	252,10	-57 176,28	CS ÚRS 2020 02
	VV		Viz PD D.03-01-001-701					
	VV		Zemní práce - přesun na skládku (obj)					
	VV		(jámy_obj)		-226,800			
	VV		Součet		-226,800			
18	K	162751119	Vodorovné přemístění výkopku nebo sypaniny po suchu na obvyklém dopravním prostředku, bez naložení výkopku, avšak se složením bez rozhrnutí z horniny třídy těžitelnosti I skupiny 1 až 3 na vzdálenost Připlátek k ceně za každých dalších i započatých 1 000 m	m3	-2 268,000	6,10	-13 834,80	CS ÚRS 2020 02
	VV		Viz PD D.03-01-001-701					
	VV		Zemní práce - přesun na skládku (obj)					
	VV		(jámy_obj)		-226,800			
	VV		Součet		-226,800			
	VV		-226,8*10 *Přepočtené koeficientem množství		-2 268,000			
19	K	171201231	Poplatek za uložení stavebního odpadu na recyklační skládce (skládkovné) zeminy a kamení zatříděného do Katalogu odpadů pod kódem 17 05 04	t	-408,240	300,00	-122 472,00	CS ÚRS 2020 02
	VV		Viz PD D.03-01-001-701					
	VV		Zemní práce - skládkovné (obj)					
	VV		(jámy_obj)		-226,800			
	VV		Součet		-226,800			
	VV		-226,8*1,8 *Přepočtené koeficientem množství		-408,240			
D 2 Zakládání							-127 573,60	
41	K	224411114	Maloprofilové vrty průběžným sacím vrtáním průměru přes 156 do 195 mm do úklonu 45° v hl 0 až 25 m v hornině tř. III a IV	m	-35,000	1 788,20	-62 587,00	CS ÚRS 2020 02
	VV		Viz PD D.03-01-001-701					
	VV		Mikropiloty - vývrt (dl)					
	VV		SO 07.02 - mikropiloty					
	VV		SO 07.02 - mikropiloty					
	VV		SO 07.03 - mikropiloty					
	VV		SO 07.09 - mikropiloty					
	VV		SO 07.09 - mikropiloty					

		Popis									
	VV		SO 07.02 - mikropiloty								
	VV		SO 08.02 - mikropiloty								
	VV		hradičková komora - mikropiloty								
	VV		komora produktovodu - mikropiloty								
	VV		prostup pilotovou stěnou - mikropiloty								
	VV		(mikropiloty_d1)					-35,000			
	VV		Součet					-35,000			
42	K	2831111X1	D+M zřízení ocelových, trubkových mikropilot tlakové i tahové svislé nebo odklon od svislice do 60°, průměru přes 80 do 105 mm vč. injektování (dle PD)	m	-35,000	354,10	-12 393,50				
	VV		Viz PD D.03-01-001-701								
	VV		Mikropiloty (dl * p)								
	VV		SO 08.02 - mikropiloty								
	VV		-(5,00)*7					-35,000			
	VV	mikropiloty_d1	Součet					-35,000			
43	K	2831311X2	D+M zřízení hlav trubkových mikropilot namáhaných tlakem i tahem, průměru přes 80 do 105 mm (dle PD)	kus	-7,000	618,10	-4 326,70				
44	M	140110X1	trubka ocelová bezešvá hladká, S 355 89x10mm (dle PD)	m	-35,000	1 104,20	-38 647,00				
	VV		Viz PD D.03-01-001-701								
	VV		Mikropiloty - Z1 trubka (dl)								
	VV		SO 08.02								
	VV		-(5,00)*7					-35,000			
	VV		Součet					-35,000			
45	K	285943111	Zpevnění hornin kotvením kotvení desky z oceli velikosti do 400/400 mm, v hornině suché	kus	-7,000	1 374,20	-9 619,40	CS ÚRS 2020 02			
	VV		Viz PD D.03-01-001-701								
	VV		Mikropiloty - Z2 ocelový plech (p)								
	VV		SO 08.02								
	VV		-7					-7,000			
	VV		Součet					-7,000			
D		3	Svislé a kompletní konstrukce					-363 959,87			
51	K	321321215	Konstrukce vodních staveb z betonu přehrad, jezů a plavebních komor, spodní stavby vodních elektráren, jader přehrad, odběrných věží a výpustných zařízení, opěrných zdí, šachet, šachtic a ostatních konstrukcí železobetonu pro konstrukce bílých van tř. C 25/30	m3	-12,031	3 948,50	-47 504,40	CS ÚRS 2020 02			
	VV		Viz PD D.03-01-001-701								
	VV		Opěrné stěny - pata (dl * š * v)								
	VV		SO 08.02								
	VV		-(8,75)*2,50*0,55					-12,031			
	VV		Součet					-12,031			
52	K	321321216	Konstrukce vodních staveb z betonu přehrad, jezů a plavebních komor, spodní stavby vodních elektráren, jader přehrad, odběrných věží a výpustných zařízení, opěrných zdí, šachet, šachtic a ostatních konstrukcí železobetonu pro konstrukce bílých van tř. C 30/37	m3	-17,430	4 056,50	-70 704,80	CS ÚRS 2020 02			
	VV		Viz PD D.03-01-001-701								
	VV		Opěrné stěny - dílek (dl * š * v)								
	VV		SO 08.02								
	VV		-(8,75)*0,40*4,96					-17,430			
	VV		Součet					-17,430			
53	M	321351016	Bednění konstrukcí z betonu prostého nebo železobetonu přehrad, jezů a plavebních komor, spodní stavby vodních elektráren, jader přehrad, odběrných věží a výpustných zařízení, opěrných zdí, šachet, šachtic a ostatních konstrukcí zřízení ploch rovinných	m2	-130,900	174,10	-22 789,69	CS ÚRS 2020 02			
	VV		Viz PD D.03-01-001-701								
	VV		Opěrné stěny - bednění (dl * v * p)								
	VV		SO 08.02 - stěna								
	VV		-(8,75)*2,50*2					-43,750			
	VV		-(8,75)*4,96*2					-87,150			
	VV		Součet					-130,900			
54	K	321352010	Bednění konstrukcí z betonu prostého nebo železobetonu přehrad, jezů a plavebních komor, spodní stavby vodních elektráren, jader přehrad, odběrných věží a výpustných zařízení, opěrných zdí, šachet, šachtic a ostatních konstrukcí odstranění ploch rovinných	m2	-130,900	174,10	-22 789,69	CS ÚRS 2020 02			
55	K	321366112	Výztuž železobetonových konstrukcí vodních staveb přehrad, jezů a plavebních komor, spodní stavby vodních elektráren, jader přehrad, odběrných věží a výpustných zařízení, opěrných zdí, šachet, šachtic a ostatních konstrukcí jednotlivé pruty přes 12 do 32 mm, z oceli 10 505 (R) nebo BSt 500	t	-2,357	48 605,30	-114 562,69	CS ÚRS 2020 02			
	VV		Viz PD D.03-01-001-701								
	VV		Opěrné stěny - výztuž (obj * m) (m = 80,0 kg/m3)								
	VV		SO 08.02 - stěna								
	VV		pata								
	VV		-(8,75)*2,50*0,55)*80,0/1000					-0,963			
	VV		dílek								
	VV		-(8,75)*0,40*4,96)*80,0/1000					-1,394			
	VV		Součet					-2,357			
D		998	Přesun hmot					-2 435,32			
66	K	998322011	Přesun hmot pro objekty hráze přehradní zděné, betonové, železobetonové dopravní vzdálenost do 500 m	t	-5,797	420,10	-2 435,32	CS ÚRS 2020 02			

INVESTOR / OWNER-DEVELOPER

PROJEKT MANAŽER / PROJECT MAN.



NÁBŘEŽÍ ŘEKY SVRATKY

Realizace protipovodňových opatření města Brna - etapy VII a VIII
Brno, kat. území Pisárky, Štýřice, Staré Brno

GENERÁLNÍ PROJEKTANT / DESIGNER **A PLUS a.s.**

HIP / CHIEF PROJECT ENGINEER

PROJEKTANT ČÁSTI / COMPANY **A PLUS a.s.**

VYPRACOVAL / PREPARED BY **KOLEKTIV**

VED. PROJEKTANT / CHECKED BY

STUPĚŇ / PHASE **ZSPD**

ZAKÁZ. ČÍSLO / ARCHIV. NO **3210-30-000-00**

FORMÁT / FORMAT **A4 - 2**

MĚŘÍTKO / SCALE

DATUM / DATE

2022-07-15

REVIZE / REVISION

No.	DATUM / DATE
01	
02	
03	
04	

POZNÁMKA / ANNOTATION:

STAVBA / PROJECT **NÁBŘEŽÍ ŘEKY SVRATKY**

NÁZEV PS - SO /
BUILDING TITLE **SO 08.02**

ČÁST / PART **D.03 SVISLÉ A PROTIPOVODŇOVÉ KCE
01 ARCHITEKTONICKO-STAVEBNÍ ŘEŠENÍ**

NÁZEV VÝKRESU /
DRAWING TITLE **TECHNICKÁ ZPRÁVA**

STAVBA	STUPĚŇ	NÁZEV ČÁSTI	PROFESE	VÝKRES	REVIZE
SVR	ZSPD	D.03	01	001	00
PROJECT	PHASE	PART	PROFESSION	NO.	REVISION

TECHNICKÁ ZPRÁVA STAVEBNÍHO OBJEKTU SO 08.02

Projekt řeší změnu polohy protipovodňové stěny SO 08.02 z důvodu zjištěných skutečností na stavbě a požadavku vlastníka na novou polohu stěny na hranici pozemku. Posun je v délce 116m, ve staničení 37,81 až 37,93 Km říčního toku.

Název stavby

Nábřeží řeky Svratky

Realizace protipovodňových opatření města Brna – etapy VII a VIII

Místo stavby

Kraj:	Jihomoravský
Obec s rozšířenou působností:	Brno
Katastrální území:	Pisárky, Staré Brno, Štýřice
Vodní tok:	vodohospodářsky významný tok Svratka v ř. km 37,055 – 39,990

Údaje o stavebníkovi

Název:	Statutární město Brno
Adresa:	Dominikánské náměstí 196/1 602 00 Brno Czech Republic
Identifikační číslo - IČO:	449 92 785
Projektový manažer:	

Řešená část

Název SO:	SO 07.03 – Úprava konstrukcí
Část:	D.03 – Svislé protipovodňové a opěrné konstrukce
Profese:	-
Místo stavby:	Brno, k.ú. Pisárky, Štýřice, Staré Brno
Stupeň:	Změna stavby před dokončením – ZSPD

Řešené pozemky

SO 08.02 - Štýřice - 411; 425; 412/1; 412/2; 420/6; 427/3; 420/1

Řešená změna je pouze na pozemku 420/1 a 420/6 a nedochází k zásahu na jiné pozemky.

Účel projektu

Na základě zjištěných skutečností na stavbě a požadavku vlastníka pozemku 420/1 ve staničení 37,81 – 37,93 Km říčního toku muselo dojít k zarovnání stěny a zrušení zálivu na protipovodňové stěně SO 08.02.

Celá změna protipovodňové stěny zlepší i protipovodňovou ochranu v řešeném území mezi mosty Vídeňská a rozšíření území na Bakalově nábřeží.

Na zmíněný posun je navázán i posun šachty Š18 na kanalizaci, která je posunuta o 1,4 m směrem do areálu Milosrdných bratrů. Dále je na základě skutečného zaměření trasy areálového plynu nutná přeložka této trasy v rozsahu 40m z důvodu kolize hradidlové komory HKA 16V. Tato trasa je navržena na stejném pozemku 420/1 mezi komorou a kanalizačním řádem.

D.21.1 Architektonicko - stavební řešení

Změna nemá vliv na architektonicko stavební řešení. Na posun stěny navazuje i drobný posun šachty Š18 kanalizace z důvodu provádění paty protipovodňové stěny

Charakter protipovodňové stěny je zachován v řešeném území od Baklova nábřeží až k mostu Vídeňská. V rámci úprav dojde ke zrušení zálivu a přísypu hlavy protipovodňové stěny. Směrem do řeky bude zachován hlavní průřez koryta v daném úseku mezi mosty Vídeňská a Renneská.

D.21.2 Stavebně - konstrukční řešení

SO 08.02

Součástí protipovodňové opatření pro okolí Bakalova nábřeží a Nemocnice Milosrdných bratrů je na pravém břehu řeky Svratky vytvořená opěrná stěna. Opěrné konstrukce jsou provedeny v technologii „bílá vana“ (s omezením trhliny) z betonu C30/37 XC4 XF4 XA1 (F.1.1). Konstrukce opěrné stěny je opatřena z důvodu protipovodňové ochrany tahovými kotvami z mikropilot $\varnothing 89/10$ (ocel S355 + injektážní malta) dlouhých a s roztečí dle dané oblasti – viz výkresy. Všechny opěrné konstrukce jsou provedeny systémově v detailu pro „bílou vanu“, tj. s ošetřením pracovních spár, se systémem řízených pracovních spár, s distančními prvky pro tyto konstrukce apod. Všechny konstrukce jsou vyztuženy prutovou výztuží z oceli B 500B. Krytí výztuže je tl. 50 mm. Opěrné jsou dimenzovány na mezní stav šířky trhlín. V stěnách budou prostupy bedněny systémovými postupkami (např. BETTRA) do vodostavebné konstrukce, velikosti prostupů viz stavební část PD. Distanční prvky do konstrukcí v technologii „bílá vana“ jsou navrženy z vláknobetonu.

D.21.3 Požárně bezpečnostní řešení

Vzhledem k charakteru stavby není řešeno.

D.21.4 Technika prostředí staveb

Vzhledem k charakteru stavby není řešeno.

Závěr

Při provádění všech prací na stavbě a staveništi je nutné dodržovat bezpečnostní předpisy a nařízení platné pro stavebnictví, proškolení všech pracovníků stavby a zabezpečení pracovních podmínek zajistí odpovědní technici dodavatelské firmy po celou dobu stavby. V průběhu stavby bude dbáno na maximální ochranu okolního

prostředí před nepříznivými vlivy stavební činnosti (hluk, prašnost, znečišťování komunikací), případné poškození a závady na stávajícím veřejném technickém vybavení způsobené stavbou, odstraní dodavatel stavby na svůj náklad. Prostor staveniště bude po celou dobu výstavby pořádně zajištěn proti vstupu cizím osobám.

Všechny práce a použité technologie zpracování budou v prvotřídní jakosti a zpracování na místě a v tolerancích určených platnými normami na území tohoto státu v době provádění stavebního díla. Dodavatel stavby doloží ke kolaudaci stavby veškeré atesty použitých a zabudovaných materiálů a výrobků do stavby, přičemž budou použité pouze takové materiály a výrobky, které mají takové vlastnosti, aby po dobu předpokládané životnosti stavby byla při běžné údržbě zaručena požadovaná mechanická pevnost, stabilita, požární, bezpečnostní a hygienické normy.

Během stavebních prací bude investor vykonávat dozor na místě stavby s postupným upřesňováním jednotlivých detailů. Při jakýchkoliv nejasnostech v projektové dokumentaci nebo při nečekaných stavech stavební konstrukce je potřeba ihned vyzvat generálního projektanta ke konzultaci na místo samé k návrhu dalších opatření a stanovení dalšího postupu prací. Po celou dobu stavebních prací bude řádně vedený stavební deník.

Bezpečnost práce při provádění stavby

Při provádění stavebních prací je nutné se řídit vyhláškou č. 324/1990 Sb., o bezpečnosti práce a technických zařízení při stavebních pracích a zák. č. 309/06 Sb. a dalších předpisech.

Dále musí být respektovány předpisy a normy o bezpečnosti práce na území České republiky!

Zvláštní ustanovení projektanta

Stavební práce musí být v souladu s projektovou dokumentací, pokud v průběhu výstavby nebude stanoveno jinak.

Veškeré změny je nutné s projektantem konzultovat.

Generální poznámky

Projekt byl vypracován dle požadavků zadavatele z hlediska maximální hospodárnosti a platných předpisů a norem.

Veškeré práce musí být prováděny odborně dle platných ČSN, bezpečnostních předpisů, technických pravidel a montážních pokynů dodavatelů jednotlivých zařízení oprávněnými osobami. Před zahájením výkopových prací musí být vytýčeny veškeré inženýrské sítě.

Všechny použité konstrukce a materiály musí vyhovovat hygienickým požadavkům na emise škodlivin a cizorodých látek (formaldehyd, radon apod.).

Jednotliví zhotovitelé konstrukcí i instalací jsou povinni se seznámit s celou dokumentací v rámci přípravy před výrobou svých konstrukcí a upozornit, jakožto odborná firma, nejen na nesrovnalosti či nedostatky v dokumentaci svých částí, ale i navazujících a souvisejících částí.

Jednotliví zhotovitelé konstrukcí či instalací jsou povinni postupovat dle platných a aktuálních zákonů, vyhlášek, nařízení vlády, norem a předpisů. Pokud by dokumentace s nimi byly v rozporu, jsou povinni neprodleně před i během procesu přípravy, výroby a výstavby na vzniklou skutečnost generálního projektanta upozornit.

Při realizaci nutno respektovat podmínky a připomínky, které vyplynou z veřejnoprávního projednání projektu stavby.

Tato projektová dokumentace byla zpracována pro provedení stavby a má část textovou a grafickou (výkresová dokumentace).


Tato projektová dokumentace je duševním vlastnictvím a obchodním tajemstvím zpracovatele, jakožto dílo vytvořené na objednávku podle zákona č.121/2000Sb. ve znění pozdějších předpisů o právu autorském a právech souvisejících s právem autorským. Bez jeho souhlasu není možno publikovat nebo zveřejňovat jeho části apod.

Veškeré změny oproti této PD musí být odsouhlaseny projektantem!

V Brně, červenec 2022

Kolektiv




 


	HRANICE POZEMKŮ KN
	VYHLÁŠENÁ KRESBA KN
	PARCELNÍ ČÍSLA
	POVOLENÁ TRASA STĚNY A KANALIZACE
	NOVĚ NAVRŽENÁ TRASA STĚNY A KANALIZACE
	BUDEJÍCÍ ČÁST STĚNY A KANALIZACE




M 1:100

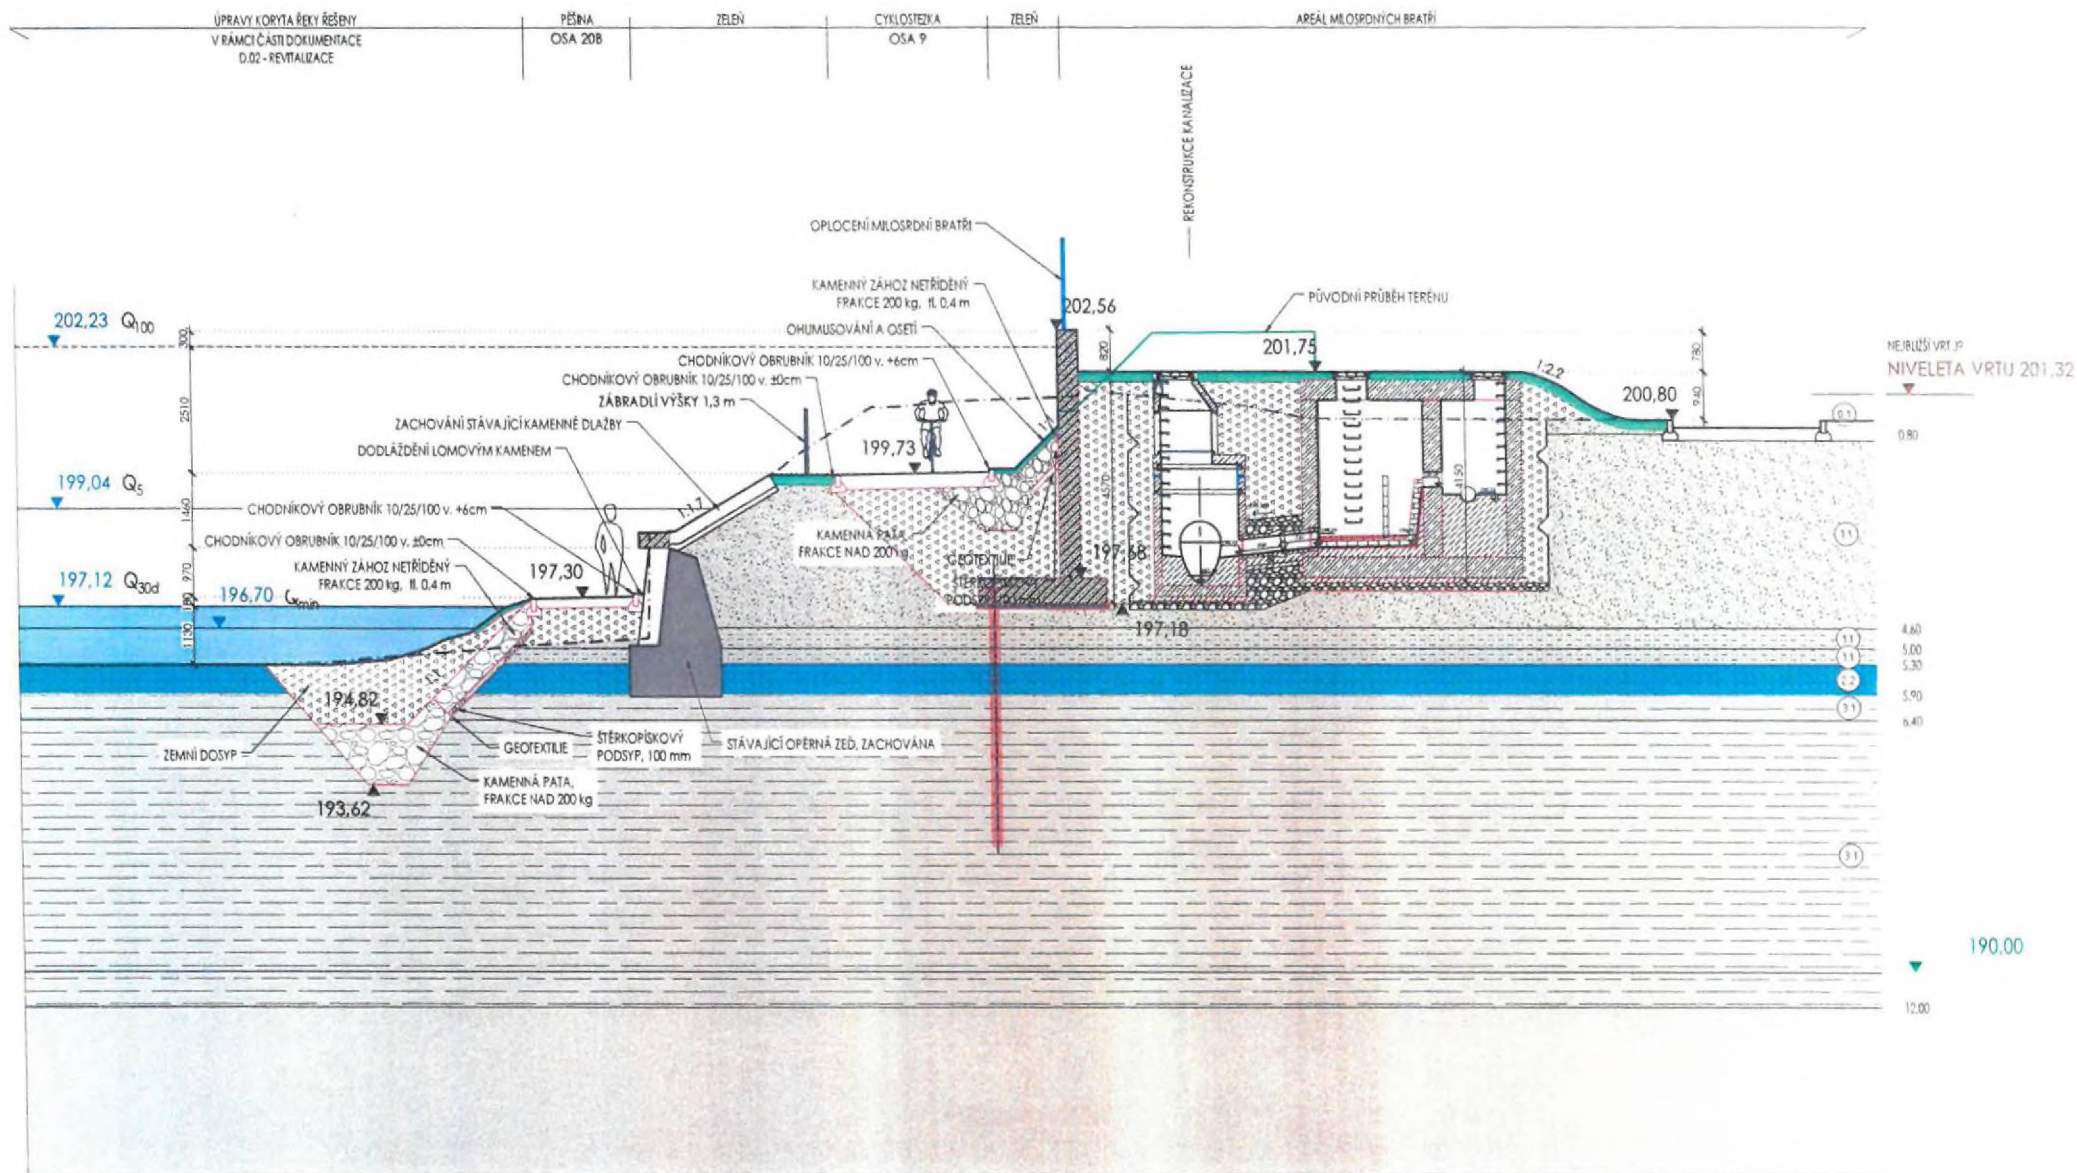

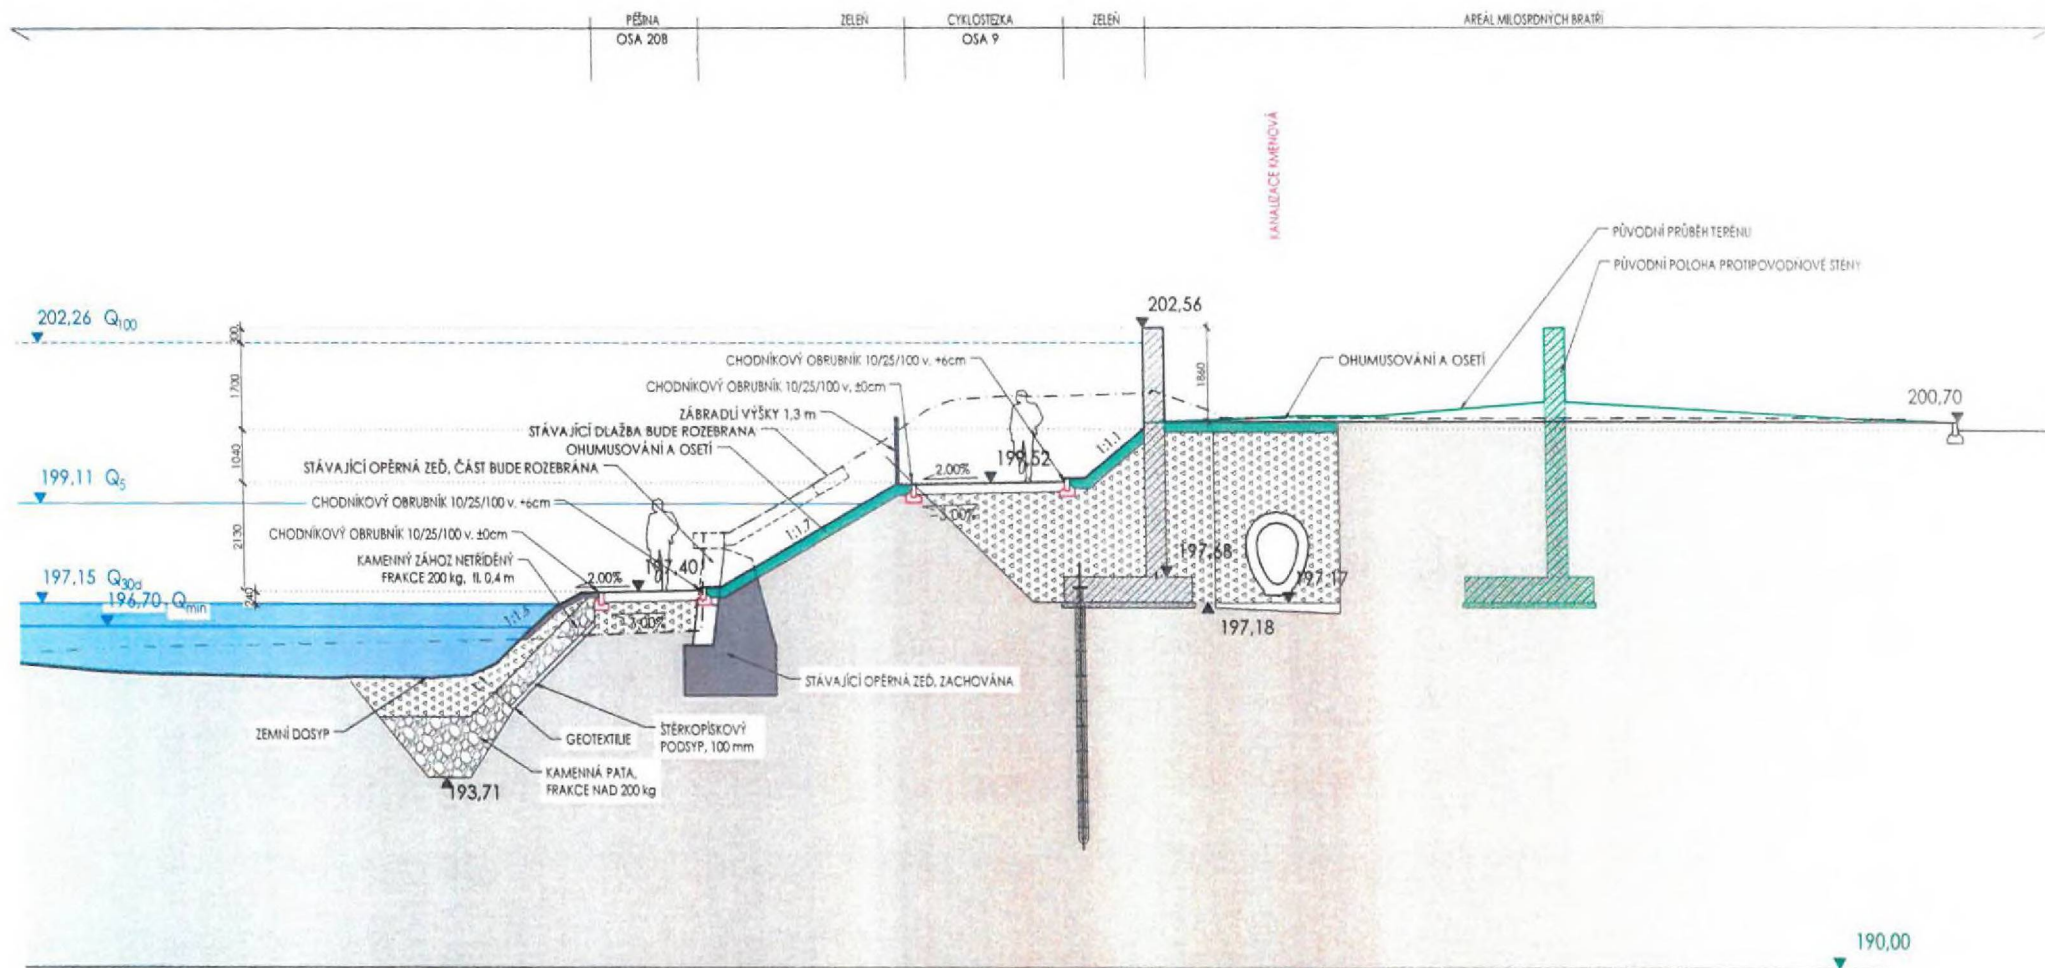PROTIPOVODŇOVÁ STĚNA SO 08.02 - VÝKRES TVARU
(KM 37,8603)

PROTIPOVODŇOVÁ STĚNA SO 08.02 - VÝKRES TVARU (KM 37,8944)

M 1:100

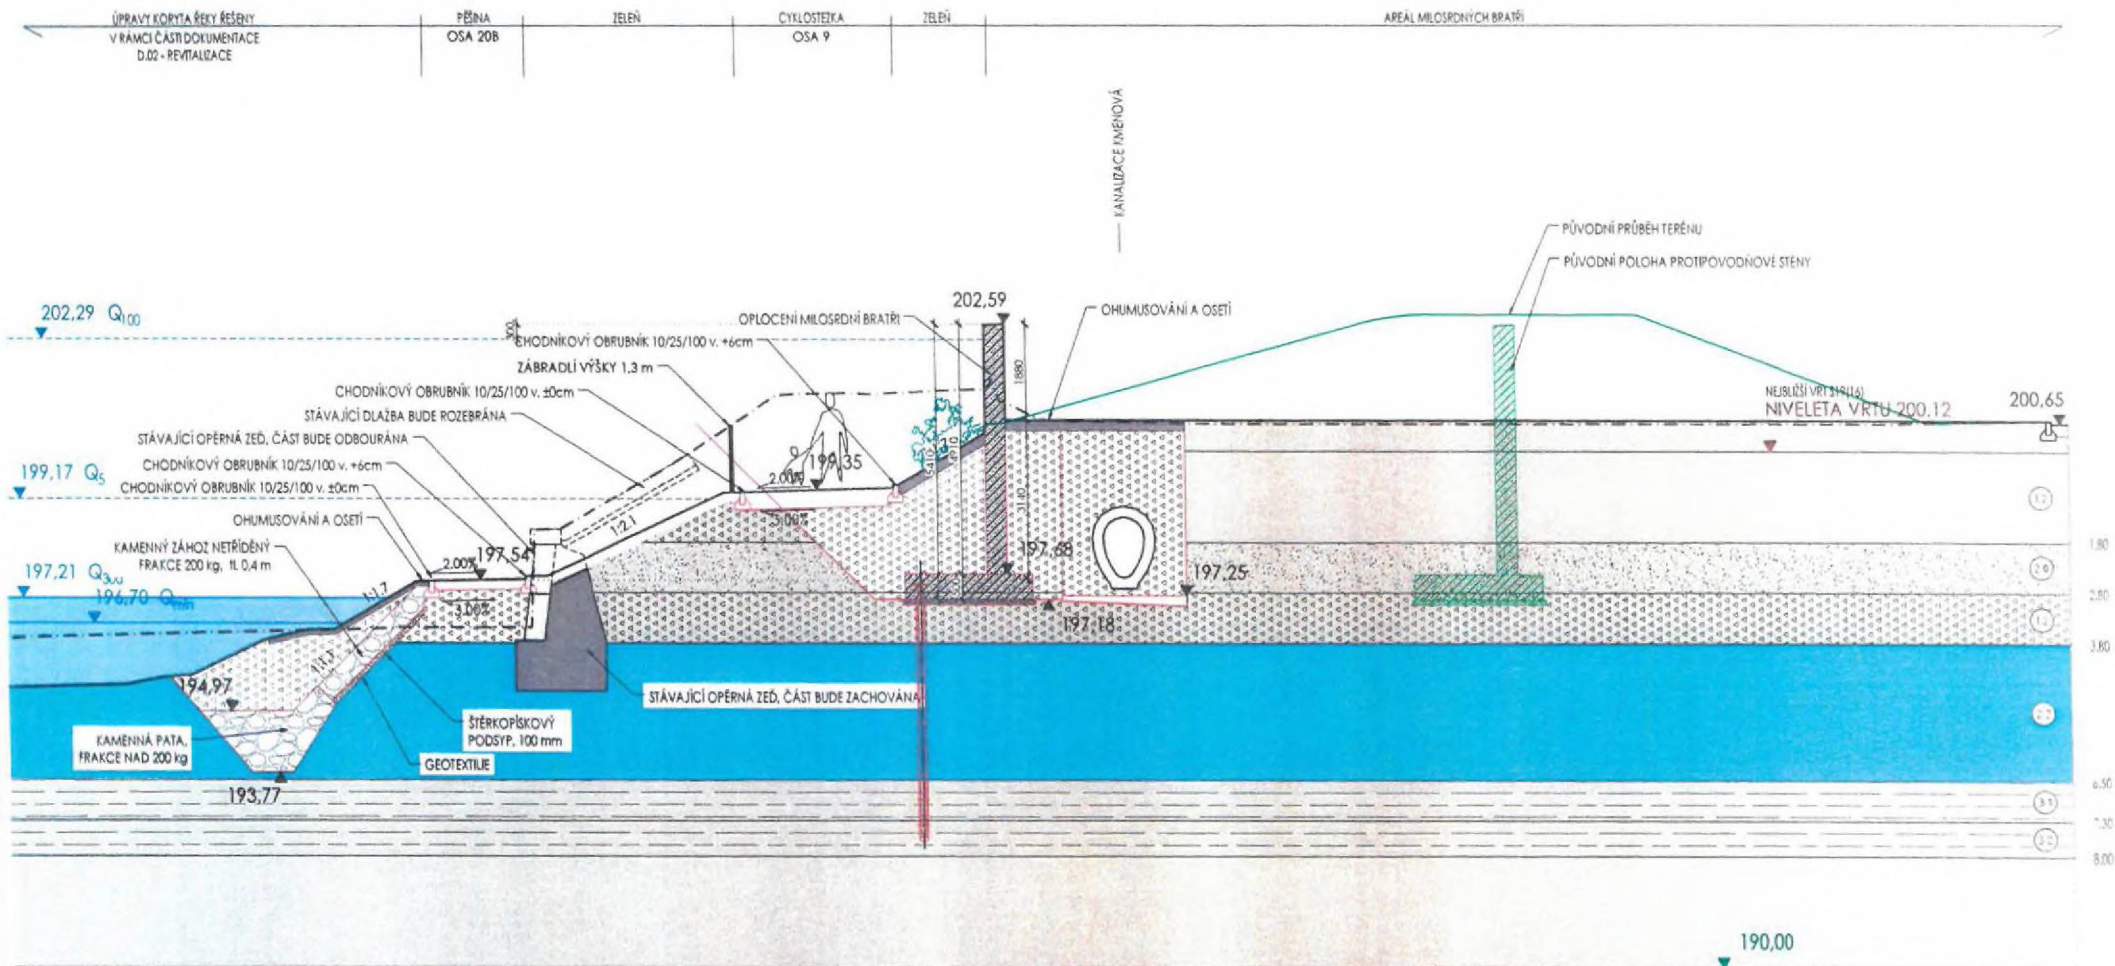

**STAVBY VODNÍHO HOSPODÁŘSTVÍ
A KRAJINNÉHO INŽENÝRSTVÍ**



**DOKUMENTACE KE PRO PROVÁDĚNÍ STAVBY
ZMĚNA 007**

**POSUN PP STĚNY U AREÁLU NEMOCNICE MB
ÚPRAVA TRASY KMENOVÉ STOKY A**

**NÁBŘEŽÍ ŘEKY SVRATKY
REALIZACE PROTIPOVODŇOVÝCH OPATŘENÍ MĚSTA BRNA – ETAPY VII A VIII**

ZPRACOVATEL: ŠINDLAR s.r.o.
HRADEC KRÁLOVÉ 06/2022

A. IDENTIFIKAČNÍ ÚDAJE	3
1. ÚDAJE O STAVEBNÍKOVÍ	3
2. ZODPOVĚDNÝ PROJEKTANT	3
3. DODAVATEL STAVBY	3
B. OBSAH DOKUMENTACE.....	4
C. POPIS ZMĚNY	4
1. ODŮVODNĚNÍ ZMĚNY	4
2. POPIS ZMĚNY KONSTRUKCE.....	4

A. IDENTIFIKAČNÍ ÚDAJE

1. ÚDAJE O STAVEBNÍKOVĚ

Název: Statutární město Brno
Adresa: Dominikánské náměstí 196/1
602 00 Brno
IČO: 449 92 785
Projektový manažer: [REDACTED]

2. ZODPOVĚDNÝ PROJEKTANT

Název: ŠINDLAR s.r.o.
Adresa: Na Brně 372/2a,
500 06 Hradec Králové
IČO: 260 03 236
DIČ: CZ-260 03 236
zastoupená: [REDACTED]

telefon: [REDACTED]
e-mail: [REDACTED]
www: [REDACTED]

3. DODAVATEL STAVBY

„Společnost PPO nábreží Svratky – Brno“

sdružení společností OHLA ŽS, a. s.,
HOCHTIEF CZ, a. s.
FIRESTA-Fišer, rekonstrukce, stavby, a. s.

B. OBSAH DOKUMENTACE

Předmětem dokumentace je popis změny stavby kmenové stoky A, který je součástí stavby „Realizace protipovodňových opatření města Brna – etapy VII a VIII.“

C. POPIS ZMĚNY

Jedná se o posun šachty Š 18 směrem do areálu nemocnice MB a posun šachty na areálové dešťové stoce.

1. ODŮVODNĚNÍ ZMĚNY

Na základě upozornění vlastníka areálu nemocnice MB o průběhu vnitroareálového plynovodu a podzemního kabelu el. vedení, které v průběhu zpracování PD nebylo k dispozici bylo zjištěno, že navržená PP stěna je v těsné blízkosti těchto vedení a bez jejich přeložení by nebyla možná výstavba této stěny. PP stěny byla po konzultaci s provozovatelem areálu posunuta směrem do toku. Tento posun vyvolal úpravu trasy kmenové stoky A mezi šachtami Š17 – Š19 a posun spadišťové šachty na areálové dešťové kanalizaci.

2. POPIS ZMĚNY KONSTRUKCE

V rámci posunu PP stěny je nutné upravit trasu kmenové stoky A mezi šachtami Š17 – Š19. V rámci změny dojde k posunu šachty Š 18 o 1,4 m směrem do areálu nemocnice Milosrdných bratří (šachty Š17 a Š19 zůstávají v původní poloze). Do šachty Š18 bude nově napojena nová kanalizační přípojka DN 500 z areálu nemocnice (vlastní přípojka je řešena samostatnou dokumentací mimo tuto PD). Niveleta posunované stoky se nemění.

V rámci posunu PP stěny je nutné posunout spadišťovou šachtu na areálové dešťové stoce. Šachta bude posunuta o 1,2 m. Sklony potrubí na nátok a odtoku ze šachty se nemění.

Rozsah změn (v rozsahu pro stavební povolení a provedení stavby)

- Výkresová část
 - D.11.102 PODROBNÁ SITUACE 2 rev 01
 - D.09.209 PODÉLNÝ PROFIL DEŠŤOVÉ KANALIZACE Z AREÁLU NEMOCNICE rev 01
 - D.11 405 TABULKY ŠACHET – KMENOVÁ STOKA A rev 02
 - D.11 405 TABULKY ŠACHET – DEŠŤOVÁ STOKA U NEMOCNICE rev 01

V Hradci Králové, červen 2022

**STAVBY VODNÍHO HOSPODÁŘSTVÍ
A KRAJINNÉHO INŽENÝRSTVÍ**



**DOKUMENTACE KE PRO PROVÁDĚNÍ STAVBY
ZMĚNA 007**

**POSUN PP STĚNY U AREÁLU NEMOCNICE MB
ÚPRAVA TRASY KMENOVÉ STOKY A**

**NÁBŘEŽÍ ŘEKY SVRATKY
REALIZACE PROTIPOVODŇOVÝCH OPATŘENÍ MĚSTA BRNA – ETAPY VII A VIII**

ZPRACOVATEL: ŠINDLAR s.r.o.

HRADEC KRÁLOVÉ 06/2022

9.8.2022 Nesplněno. Zástupcům památkové péče nebylo předáno. (AD obdržel podklady od statika a je třeba ještě dopracovat některé detaily řešení). Zhotovitel v této souvislosti upozornil, že technické řešení by měl obdržet ještě před předáním zástupcům památkové péče. Celkové technické řešení včetně statického řešení bude zhotoviteli předloženo do úterý 16.8.2022. Poté bude předáno zástupcům památkové péče.

Zodpovídá AD

23.8.2022 Nesplněno. Zástupcům památkové péče nebylo předáno, AD hledá takové technické řešení provedení opěrné stěny, aby nebylo nutné stávající ohradní zeď staticky zajišťovat. Zástupcům památkové péče bude předáno ihned po vzniku kompletní dokumentace. TDI požádal AD o předání dokumentace i výkazu výměr zhotoviteli ke kontrole ihned.

Zodpovídá AD

6.9.2022 Nesplněno. 8.9.2022 proběhne schůzka se statikem. Termín zpracování dokumentace sdělí AD emailem po KD. Do 30.9.2022 bude hotová dokumentace pro podání na památkáře následně bude upravena dokumentace pro provedení stavby. Termín zpracování změny DPS doplní AD na KD 20.9.2022.

AD

20.9.2022 Dokumentace byla předána zástupcům památkové péče a slovně odsouhlasena, čeká se na písemné odsouhlasení. AD zpracuje do 4.10.2022 změnu DPS včetně výkazu výměr.

Zodpovídá AD

4.10.2022 V den konání KD vloží AD dokumentaci (včetně výkazu výměr) na sdílené úložiště do složky k odsouhlasení. Písemné stanovisko zástupců památkové péče zatím nebylo předloženo.

Zodpovídá AD

18.10.2022 Zhotovitel provedl kontrolu dokumentace a odsouhlasil ji. Zástupce TDI provede kontrolu dokumentace do technického dne 25.10.2022. Písemné stanovisko zástupců památkové péče zatím nebylo předáno.

Zodpovídá: TDI za kontrolu změnové dokumentace AD za stanovisko zástupců památkové péče

1.11.2022 AD obdržel písemné souhlasné stanovisko zástupců památkové péče k sanaci zdi a provádění prací. Na základě připomínek TDI budou doplněny vytyčovací body na protipovodňové ŽB stěně. Zhotovitel neobdržel opravenou DPS zohledňující statické zabezpečení včetně rozdílového VV.

Termín pro zpracování připomínek: 8.11.2022. Výkaz výměr: 4.11.2022.

Zodpovídá AD

15.11.2022 Došlo k optimalizaci výškového založení protipovodňové ŽB stěny (přiléhající k památkově chráněné stěně) - ze strany zpracovatele změny DPS. AD zpracuje posun paty opěrné zdi do změny DPS. AD informoval, že tato nová úprava DPS nevyžaduje souhlas zástupců památkové péče.

Termín zpracování změnové DPS (včetně zpracování předchozích připomínek TDI) a VV : 29.11.2022

Zodpovídá AD

29.11.2022 Nesplněno. Nový termín včetně VV : 2.12.2022

Zodpovídá AD

13.12.2022 Nesplněno. 19.12.2022 Proběhne schůzka v 10 hod na zařízení staveniště za účasti AD, TDI, OIEF, zhotovitel a KAM k dořešení VV tohoto objektu ve vztahu k soutěžnímu VV a dalším souvisejícím stavebním objektům.

Nový termín pro technické řešení: 16.12.2022

Zodpovídá AD

10.1.2023 Nesplněno. Nový termín: 24.1.2022 včetně VV

Zodpovídá AD

24.1.2023 Dokumentace byla předložena a byly uplatněny připomínky ze strany zhotovitele. Ze strany TDI probíhá kontrola. Nový termín pro předání DPS včetně VV: 31.1.2023

Zodpovídá AD

14.2.2023 AD zpracoval změnu DPS. Proběhne kontrola TDI. Probíhá úprava VV Termín : chybí info od AD

Zodpovídá TDI za kontrolu DPS, AD za VV

7.3.2023 Změna je zpracovaná bez oblasti G. Do 10.3.2023 proběhne schůzka AD se statikem, poté bude dokončena revize DPS. Termín pro revizi DPS, včetně VV: 21.3.2023

Zodpovídá AD

21.3.2023 AD obdržel potřebné podklady od svého statika pro zvýšení úrovně založení ŽB stěny a s tím spojené úrovně terénu a pěšiny v oblasti G, bylo zpracováno do DPS. Zbývající připomínky k DPS od TDI budou projednány na schůzce (společně s předchozím bodem ZM 004 + ZM 005), kterou svolá AD co nejdříve.

Zodpovídá AD

4.4.2023 Jednání k dořešení připomínek TDI proběhlo. Dle informací na KD AD připomínky TDI zpracuje a předání tištěné změnové DPS včetně oblasti G proběhne do 25.4.2023.

Zodpovídá AD

18.4.2023 AD zpracuje připomínky TDI do DPS. Termín předání tištěné verze včetně oblasti G : do 25.4.2023

Zodpovídá AD

2.5.2023 Změnová DPS byla zaslána v elektronické podobě neúplná, TDI požádal AD aby byla předána i v elektronické podobě kompletní a zhotovitel požádal o přidání data do popisky. Změnová DPS v tištěné podobě včetně oblasti G bude předána zástupci KAM dne 3.5.2023. Kontrola příští KD.

Zodpovídá AD

3. Kolize trasy PP stěny s areálovým rozvodem Plynů Milosrdných bratří (SO 08.02) ZM 007

1.3.2022 – Proběhlo vytyčení pilotové stěny v areálu nemocnice Milosrdných bratří, vytyčení areálového plynovodu dosud nebylo provedeno. Na příštím KD bude zhotovitel informovat, zda vytyčení proběhlo a zda dochází k jeho kolizi s pilotovou stěnou.

15.3.2022 – Po provedení vytyčení plynovodu bylo zjištěno, že dochází ke kolizi plynovodu, ŽB stěny a

hradidlové komory kanalizace. Pro zjištění přesné polohy plynovodu je nutné provést kopané sondy. Plynovod bude zaměřen a zaměření bude předáno projektantovi k vyřešení. Odpovídá: zhotovitel a projektant

29.3.2022 – Zhotovitel dodal geodetické zaměření kopaných sond v areálu nemocnice Milosrdných bratří, kde byla potvrzena kolize areálových IS (rozvodného potrubí plynovodu a kabelů NN) s HKA 16V.

Projektant stavby navrhne technické řešení kolize areálových IS s HKA 16V a následně odsouhlasí se zástupcem správy nemocnice Milosrdných bratří. Odpovídá: projektant

Dosud neproběhlo Zodpovídá: projektant stavby Termín: co nejdříve

26.4.2022 Oprava předchozích zápisů: nejedná se o pilotovou stěnu, ale o železobetonovou protipovodňovou stěnu. Projektant do 6.5.2022 prověří, zda není možná změna polohy ŽB stěny. Zodpovídá: projektant

KAM předal stanovisko autorského dozoru k zjištěné kolizi sítí v areálu nemocnice Milosrdných bratří, toto stanovisko je přílohou tohoto zápisu.

10.5.2022 dle vyjádření AD lze stěnu posunout. Probíhají ještě další propočty, posun stěny by neměl vyvolat vícepráce. AD má hotový návrh, který lze prezentovat zástupcům konventu. 12.5. proběhne na BVK schůzka na toto téma, za účasti TDI (BVK, BKOM) a AD, kde bude zástupce konventu seznámen s navrženým řešením. Info na příštím KD. Zodpovídá AD

Zhotovitel v této souvislosti upozornil, že v tomto místě ještě nedošlo k převzetí staveniště (kanalizace)

24.5.2022 Zástupce konventu byl seznámen s navrhovaným řešením (posun zdi cca o 1m a přeložka plynu pouze kolem hradidlové šachty). Zástupce konventu s navrhovaným řešením nesouhlasí s ohledem na plánovanou výstavbu, tato problematika bude řešena na další schůzce s zástupcem konventu, kde AD navrhne další technické řešení. Proběhne 25.5.2022. Tato změna by vyžadovala minimálně územní souhlas. Dotaz TDI na to, zda dojde k přerušení prací zhotovitel prověří. Info na příštím KD.

Zodpovídá: zhotovitel za prověření případného přerušení prací – AD za návrh technického řešení a schůzku se zástupcem konventu

7.6.2022 TDI informoval o proběhlé schůzce se zástupcem konventu, na které AD předložil upravené řešení spočívající v přeložce plynovodu v celé délce kolize a zachováním navržené polohy ŽB stěny. Zástupce konventu s navrhovaným technickým řešením nesouhlasil, důvodem je již dříve uvedená plánovaná výstavba v areálu konventu. Dále byla na schůzce prodiskutována pro konvent přijatelná varianta posunu ŽB stěny až na hranici pozemku v jejich vlastnictví, tedy až na úroveň okolních ŽB stěn. Tento posun stěny vyvolá nutnost drobné úpravy polohy kanalizační šachty Š18 a úpravu ve dnech šachet Š17 a Š19. Zástupci MMB Ol a KAM s tímto řešením souhlasí, AD může tuto změnu zpracovat a připravit podklady pro jednání s OVLHZ o způsobu povolení změny stavby před dokončením. Dále je potřeba s panem Kozubíkem ještě projednat přístup na staveniště na pozemcích MB – mělo by dojít ke vzniku písemné dohody – domluva po 15.6.2022.

Potřebné podklady pro objednání šachet zhotovitel od AD obdrží do 10.6. 2022 v tištěné podobě.

Zodpovídá AD

21.6.2022 Ad zašle vyhotovený situační výkres i s vyznačenou trasou plynovodu panu Kozubíkovi a proběhne jednání za účasti zástupců konventu, AD, KAM, TDI.

Za svolání zodpovídá TDI

AD potvrdil novou polohu Š18, vytištěné výkresy upravených Š17, Š18 a Š19 byly zhotoviteli předány. Na jejich základě zhotovitel objedná šachtová dna. Projektová dokumentace byla předána bez opraveného podélného profilu celé stoky. Projektová dokumentace ještě není definitivně odsouhlasená zástupci Konventu.

12.7. 2022 Proběhlo jednání se zástupcem konventu, který s posunem stěny na katastrální hranici pozemku konventu souhlasí, požaduje souhlas od OVLHZ. AD zajistí požadovaná stanoviska pro OVLHZ.

Zhotovitel obdržel definitivní projekční řešení pro kanalizaci, na základě, kterého lze objednat materiál.

Zodpovídá AD za zajištění stanovisek pro projednání s OVLHZ, TDI za projednání s OVLHZ

26.7. 2 Změna bude s panem Wojtkem z OVLHZ projednána společně s ostatními změnami po zajištění požadovaných závazných stanovisek. Zástupce konventu podmiňuje předání staveniště povolením změny stavby před dokončením.

Zodpovídá AD za zajištění požadovaných stanovisek a TDI za projednání s OVLHZ

9.8.2022 Dne 8.8.2022 proběhla schůzka se zástupcem konventu. AD požádal zhotovitele o vyznačení nutného záboru – podklad pro tvorbu záborového elaborátu. Zhotovitel zašle nejpozději do 11.8.2022. Konvent požaduje před kontrolní prohlídkou stavby, která proběhne v pátek 12.8.2022 záborový elaborát. Budoucím správcem hradidlové komory bude konvent. Kolize plynu a kabelů NN s hradidlovou komorou bude řešena až při výstavbě HKA 16 V – její případnou úpravou nebo zajištěním nalezených sítí během výstavby a jejich uložení do původní trasy. Zodpovídá: zhotovitel za zaslání podkladů a AD za vytvoření záborového elaborátu

23.8.2022 Změna DPS byla povolena od OVLHZ na kontrolní prohlídce stavby 12.8.2022 a byla vložena na sdílené úložiště k odsouhlasení zhotoviteli. Záborový elaborát byl předán zástupci konventu. Předání staveniště bude řešit TDI (BVK), zhotovitel a zástupce konventu [REDACTED]. Zhotovitel v této souvislosti upozornil na nutnost zasílání emailu při vkládání dokumentace k odsouhlasení na sdílené úložiště a pravidelnou aktualizaci tabulky změn na sdíleném úložišti-domluva na postupu se zástupcem KAMu proběhne po KD. Vložená dokumentace neobsahuje výkaz výměr-nutno dopracovat. Zodpovídá AD

6.9.2022 Předání staveniště proběhlo ke dni 5.9.2022. Výkaz výměr bude zpracován nejpozději do 20.9.2022.

Zodpovídá AD

20.9.2022 Výkaz výměr nebyl v den konání KD předán, bude předán do 23.9.2022.

Zodpovídá AD

4.10.2022 Výkaz výměr bude předán do 17.10.2022.

Zodpovídá AD

18.10.2022 Výkaz výměr nebyl zhotoviteli předán. Bude předán v den konání KD. Zhotovitel po obdržení vyhotoví změnový list.

Zodpovídá: AD za výkaz výměr a zhotovitel za ZL

1.11.2022 Výkaz výměr nebyl zhotoviteli předán. Bude předán do 8.11.2022, poté zhotovitel vyhotoví ZL.

Výkaz výměr: do 8.11. 2022

Zodpovídá: AD za výkaz výměr a zhotovitel za ZL

15.11.2022 Nesplněno. Výkaz výměr nebyl předán. Nový termín: 15.11.2022

Zodpovídá: AD za výkaz výměr a zhotovitel za ZL

29.11.2022 Výkaz výměr byl předán ke kontrole TDI a vložen na sdílené úložiště. Probíhá kontrola. Info na příštím KD.

13.12.2022 Kontrola VV rozpočtářem Bkom proběhne do 16.12.2022. Dořešení VV proběhne na schůzce na zařízení staveniště 19.12.2022

Za kontrolu ZL zodpovídá TDI

10.1.2023 Kontrola VV rozpočtářem proběhla. V den konání KD byly zhotoviteli zaslány připomínky k zapracování do VV. Info na příštím KD.

Za zapracování připomínek zodpovídá zhotovitel

24.1.2023 VV se zapracovanými připomínkami byl zaslán rozpočtáři ke kontrole. Info k VV je od rozpočtáře přislíbeno na 25.1.2023.

Zodpovídá TDI (Bkom)

14.2.2023 20.2.2023 proběhne schůzka k dořešení VV, za účasti rozpočtáře Bkom, TDI a zástupce zhotovitele.

7.3.2023 Zástupce TDI na KD informoval, že VV byl rozpočtářem Bkom schválen. Zástupci zhotovitele nebyli informováni – schůzka k potvrzení schválení VV proběhne 8.3.2023. Info na příštím KD

21.3.2023 VV ještě nebyl rozpočtářem Bkom odsouhlasen. 22.3.2023 proběhne schůzka na zařízení staveniště za účasti rozpočtáře Bkom k dořešení tohoto VV. Info na příštím KD.

Zodpovídá TDI (Bkom)

4.4.2024 VV byl rozpočtářem Bkom odsouhlasen. AD předá tištěnou verzi změnové DPS do 18.4.2023.

Zodpovídá AD

18.4.2023 AD předá tištěnou verzi DPS zástupci KAM dne 19.4.2023

Zodpovídá AD

2.5.2023 Dokumentace v tištěné podobě bude předána zhotoviteli po skončení KD, jedná se o dokumentaci se zapracovanými připomínkami, kterou AD předává k realizaci. Dle této dokumentace může být dokončena VTD. Bod bude vypuštěn

4. Kolize pilotové zdi se stávajícím plynovodem u vřaduktu (SO 07.01) ZM 019

Dále zhotovitel upozornil na kolizi pilotové stěny SO 07.01 se stávajícím STL plynovodem. Pilotová stěna je navržena v menší vzdálenosti 1m než požaduje správce zařízení GaSNet. Zástupce projektanta sdělil, že v místě křížení je možné část pilot vynechat a provést pouze konstrukci převázky. Souběh plynovodu a pilotové stěny projektant prověřil.

Zodpovídá: projektant Termín: do 26.4.2022

26.4.2022 Projektant předal vytyčovací body nové polohy pilotové stěny, s ohledem na požadovaný odstup 1 m od pevných konstrukcí. Projektant toto řešení projedná se správcem plynovodu. Zhotovitel požaduje v tomto kontextu i o prověření, zda nedochází ke kolizi i při ulici Rybářská s SO 07.27 (produktovod) a s SO 07.21(přelozka plynu-lávka).

Zodpovídá: projektant

10.5.2022 Byly poskytnuty nové vytyčovací body. Předání proběhne 10.5.2022 po KD. Mění se pouze poloha stěny, délka i ostatní tech. řešení včetně výkazu výměr se nemění.

AD prověřil možnou kolizi SO 07.27 a SO 07.21 s pilotovou stěnou a uvádí, že toto řešení bylo f. GASNet předloženo během zpracování projektové dokumentace a bylo f. GASNet odsouhlaseno.

24.5.2022 Zhotovitel žádá o prověření, zda u pilotové stěny S 07.01 je požadavek na převrtávané piloty. AD prověřil a výsledek oznámí zhotoviteli.

Dále zhotovitel požaduje předložit vyjádření f. Gasnet ke křížení plynovodu s pilotovou stěnou. Nejedná se o nové křížení – dle AD není třeba řešit s f. Gasnet. AD předá vyjádření firmy EMH servis, které vyloučí nutnost úpravy křížení. Kontrola na příštím KD. Zhotovitel požaduje předložit detail křížení pilotové stěny (převázky) s plynovodním potrubím.

Zodpovídá AD

7.6.2022 Křížení bylo řešeno s projektantem plynovodu. Prověřuje se nutnost osazení dělené chráničky na plynovod s přesahem 1 m na každou stranu pilotové stěny. AD sdělí info do 14.6.2022