



Stavba:

Nábřeží řeky Svatky - Realizace protipovodňových opatření
města Brna – etapy VII a VIII (ORG 5344)

ZMĚNOVÝ LIST

ZL 28

SO 08.23 Přesun školního hřiště

- ZM 041 ZŠ Bakalovo nábřeží – změna konstrukce hřiště +
úprava terénu



Kancelář
architektů
města Brna



Brněnské komunikace



BRNĚNSKÉ
VODÁRNY
A KANALIZACE, a.s.

SEZNAM PŘÍLOH

Důvodová zpráva	1
Stanovisko Autorského dozoru	2
příloha č. 7	NEOBSAZENO
příloha č. 8	4
příloha č. 9	5
Rozpočet	6
Výkresová část	7
Stavební deník	NEOBSAZENO
Zápis z Kontrolního dne	9
Fotodokumentace	10

"Nábřeží řeky Svratky – Realizace protipovodňových opatření města Brna – etapy VII a VIII"

**Důvodová zpráva – změnový list č. 28
Přesun školního hřiště**


V rámci stavby dochází k přesunu stávajícího školního hřiště Základní školy na Bakalově nábřeží a do jiné poloze v rámci pozemků náležících ke stavbě školy. Přesunuté hřiště o rozměrech 37x19 m bude tvořené sportovním povrchem s možností umístění sportovního mobiliáře (branky, koše na streetball, volejbal, tenis, badminton).

Na základě požadavku ZŠ Bakalovo nábřeží, adresovaný Kanceláři architekta města Brna pod č.j. ZS-0794/2023 ze dne 12.6.2023, byly upřesněny konkrétní požadavky a parametry školního hřiště.

Tyto požadavky byly odsouhlaseny zástupcem objednatele na KD.

V rámci stavby bude provedeno mantinelové oplocení v. 1,0m - smrkové fošny cca 40x170mm s mezerami 30 mm, hoblované, nátěr lazura a svařované plotové panely 2D 8/6/8 výška 1,4m + 1,6 m v zelené barvě kolem celého obvodu hřiště. Obrubník + přídlažba kolem celého obvodu hřiště. V rámci charakteru hřiště se neuvažuje s umělým osvětlením. Součástí dodávky hřiště je dodávka sportovního mobiliáře, včetně stavební přípravy pro jeho osazení.

V Brně dne :

 



Kancelář architekta města Brna
Zelný trh 331/13
602 00 Brno
Czech Republic

Datum: 5. říjen 2023

Věc: **ZM 041 - Změna hřiště pro ZŠ Bakalova**

Akce: „NÁBŘEŽÍ ŘEKY SVRATKY – Realizace protipovodňových opatření města Brna – etapy VII a VIII“

Na základě nového požadavku na úpravu povrchu a vybavení školního hřiště pro ZŠ Bakalova, které je vedeno pod stavebním objektem SO 08.23 – Přesun školního hřiště v rámci stavby „NÁBŘEŽÍ ŘEKY SVRATKY – Realizace protipovodňových opatření města Brna – etapy VII a VIII“, byla vyhotovena nová dokumentace od zhotovitele.

Tato dokumentace zahrnuje změnu povrchu a vybavení školního hřiště při dodržení stanovených rozměrů v předešlém stupni dokumentace. S touto dokumentací souhlasíme a nemáme k ní žádné připomínky.

Vyhotovil:





ZÁKLADNÍ ŠKOLA BRNO, Bakalovo nábřeží 8, příspěvková organizace

Zřizovatel školy: statutární město Brno, městská část Brno-střed

Dominikánská 2, 601 69 Brno, tel: 542 526 111,

email: podatelna@stred.brno.cz, www.stred.brno.cz

Kontakty:

Bakalovo nábřeží 8, Brno 639 00

tel.: 543 212 725, fax: 543 215 247

Email: podatelna@bakalka.cz

www.bakalka.cz IČO: 48512681

Kancelář architekta města Brna

Zelný trh 331/13

602 00 Brno

A PLUS a.s.

Váš dopis značkový / ze dne

naše značka
ZS-0794/2023

vyřizuje / linka

Brno

12.06.2023

Věc: Hřiště pro ZŠ Bakalovo nábřeží – úprava parametrů


Vážení,

obracím se na vás ve věci zbudování hřiště pro ZŠ Brno, Bakalovo nábřeží 8.

V souvislosti s akcí „Nábřeží řeky Svratky - Realizace protipovodňových opatření města Brna - etapy VII a VIII.“ jsme o hřiště přišli a součástí stavby je dodávka nového hřiště pro školu. V průběhu března jsme [REDAKCE] upřesňovali požadavky na konkrétní parametry. V rámci těchto úprav bude na naší žádost povrch hřiště proveden k využití především pro míčové sporty. Dále bude vypuštěno osazení 2 mobilních ocelových košů na basketbal, doplnění 4 košů na streetball, změna lajnování hřiště s doplněním lajnování pro 2 badmintonová hřiště a doplnění přídlažby k obrubníku pro jednodušší údržbu. Naší prioritou je, aby hřiště, které v minulosti škola poskytovala i širší veřejnosti, bylo v maximální možné míře odolné proti poškození i při extrémním zatížení. Proto jsme dospěli k závěru, že řešením které by vyhovovalo našim potřebám je instalace svařovaného oplocení po obvodu hřiště. Jsme si vědomi, že navrhovaný požadavek je ve srovnání s původním (mantinely, síť) finančně náročnější avšak z dlouhodobého hlediska je to jediné praktické řešení.

Věříme, že se naším požadavkem budete zabývat a Vaše rozhodnutí bude korespondovat nejen se zájmy školy, ale i všech ostatních uživatelů.

S pozdravem

 

PŘÍLOHA č. 9
MP MD ČR OPK č.j. 21385/95-230

STAVBA: "Nábřeží řeky Svatky – Realizace protipovodňových opatření města Brna – etapy VII a VIII" (ORG 5344)	28																
ÚSEK: D_18 Přesun školního hřiště																	
NÁVRH NA OCENĚNÍ ZMĚNY SO 08.23 Přesun školního hřiště NÁVRH NA OZNÁMENÍ Č.: PŘÍKAZ KE ZMĚNĚ Č.:																	
KOMU: OI MMB OD: PPO nábřeží Svatky - Brno DATUM: ODESLÁNO: POŠTOU: KURÝR: FAX: OSOBNĚ: Mail [REDACTED]																	
PŘEDMĚT ZMĚNY: Přesun školního hřiště _ oplocení, změna konstrukce hřiště + úprava terénu DOTČENÉ MÍSTO: SO 08.23 ODKAZ NA VÝKRESY: Projektová dokumentace DPS zpracovaná Pavlacký s.r.o. ODKAZ NA SOUPIS PRACÍ: položkový rozpočet „ZL č.28 vícepráce, ZL č.28 méněpráce, ZL č.28 rozdílový“ ODKAZ NA JINOU ČÁST SMLOUVY:																	
NÁVRH OCENĚNĚNÍ: <table style="width: 100%; border-collapse: collapse;"><thead><tr><th></th><th style="text-align: right;">Cena bez DPH</th><th style="text-align: right;">DPH</th><th style="text-align: right;">Cena s DPH</th></tr></thead><tbody><tr><td>Vícepráce:</td><td style="text-align: right;">1 366 897,30 Kč</td><td style="text-align: right;">287 048,43 Kč</td><td style="text-align: right;">1 653 945,73 Kč</td></tr><tr><td>Méněpráce:</td><td style="text-align: right;">- 1 103 590,10 Kč</td><td style="text-align: right;">- 231 753,92 Kč</td><td style="text-align: right;">- 1 335 344,02 Kč</td></tr><tr><td>Rozdíl:</td><td style="text-align: right;">263 307,20 Kč</td><td style="text-align: right;">55 294,51 Kč</td><td style="text-align: right;">318 601,71 Kč</td></tr></tbody></table> PODPIS NAVRHOVATELE: [REDACTED] DATUM: _____			Cena bez DPH	DPH	Cena s DPH	Vícepráce:	1 366 897,30 Kč	287 048,43 Kč	1 653 945,73 Kč	Méněpráce:	- 1 103 590,10 Kč	- 231 753,92 Kč	- 1 335 344,02 Kč	Rozdíl:	263 307,20 Kč	55 294,51 Kč	318 601,71 Kč
	Cena bez DPH	DPH	Cena s DPH														
Vícepráce:	1 366 897,30 Kč	287 048,43 Kč	1 653 945,73 Kč														
Méněpráce:	- 1 103 590,10 Kč	- 231 753,92 Kč	- 1 335 344,02 Kč														
Rozdíl:	263 307,20 Kč	55 294,51 Kč	318 601,71 Kč														
VYJÁDŘENÍ: OD: [REDACTED] PODPIS: [REDACTED] DATUM: _____																	
SCHVÁLIL: _____ PODPIS: _____ DATUM: _____																	
TECHNICKÝ DOZOR INVESTORA: BKOM, [REDACTED]	ZÁSTUPCE OBJEDNATELE: Magistrát města Brna OI, [REDACTED]																



PŘÍLOHA č. 8
MP MD ČR OPK č.j. 21385/95-230

STAVBA: "Nábřeží řeky Svratky – Realizace protipovodňových opatření města Brna – etapy VII a VIII" (ORG 5344) ÚSEK: D_18 Přesun školního hřiště	Změnový list č. 28						
<table style="width: 100%;"><tr><td style="width: 60%;">OZNÁMENÍ ZMĚNY</td><td style="width: 40%; text-align: right;">PŘÍKAZ Č.:</td></tr><tr><td colspan="2">SO 08.23 Přesun školního hřiště</td></tr><tr><td colspan="2">Přesun stávajícího školního hřiště a jeho vybudování v jiné poloze o rozměrech 37x19 m bude tvořené sportovním povrchem s možností umístění sportovního mobiliáře dle požadavků a parametrů požadovaných ZŠ Bakalova a odsouhlasené zástupcem objednatele</td></tr></table>		OZNÁMENÍ ZMĚNY	PŘÍKAZ Č.:	SO 08.23 Přesun školního hřiště		Přesun stávajícího školního hřiště a jeho vybudování v jiné poloze o rozměrech 37x19 m bude tvořené sportovním povrchem s možností umístění sportovního mobiliáře dle požadavků a parametrů požadovaných ZŠ Bakalova a odsouhlasené zástupcem objednatele	
OZNÁMENÍ ZMĚNY	PŘÍKAZ Č.:						
SO 08.23 Přesun školního hřiště							
Přesun stávajícího školního hřiště a jeho vybudování v jiné poloze o rozměrech 37x19 m bude tvořené sportovním povrchem s možností umístění sportovního mobiliáře dle požadavků a parametrů požadovaných ZŠ Bakalova a odsouhlasené zástupcem objednatele							
<table style="width: 100%;"><tr><td>KOMU: OI MMB</td><td>OD: PPO nábřeží Svratky - Brno</td><td>DATUM:</td></tr><tr><td>ODESLÁNO:</td><td>POŠTOU:</td><td>KURÝR: FAX: OSOBNĚ: [REDACTED]</td></tr></table>		KOMU: OI MMB	OD: PPO nábřeží Svratky - Brno	DATUM:	ODESLÁNO:	POŠTOU:	KURÝR: FAX: OSOBNĚ: [REDACTED]
KOMU: OI MMB	OD: PPO nábřeží Svratky - Brno	DATUM:					
ODESLÁNO:	POŠTOU:	KURÝR: FAX: OSOBNĚ: [REDACTED]					
PŘEDMĚT ZMĚNY: Přesun školního hřiště_oplocení, změna konstrukce hřiště + úprava terénu DOTČENÉ MÍSTO: SO 08.23 ODKAZ NA VÝKRESY: Projektová dokumentace DPS zpracovaná Pavlacký s.r.o. ODKAZ NA SOUPIS PRACÍ: „ZL č.28 vícepráce, ZL č.28 méněpráce, ZL č.28 rozdílový“ ODKAZ NA JINOU ČÁST SMLOUVY:							
POPIS PŘÍKÁZANÉ ZMĚNY: V souvislosti s realizací SO 08.23 se přesune hřiště o rozměrech 37x19m, bude tvořené sportovním povrchem s možností umístění sportovního mobiliáře (branky, koše na streetball, volejbal, tenis, badminton). V rámci stavby bude provedeno mantinelové oplocení v. 1,0m - smrkové fošny cca 40x170mm s mezerami 30 mm, hoblované, nátěr lazura a svařované plotové panely 2D 8/6/8 výška 1,4m+1,6 m v pozinku kolem celého obvodu hřiště. Dále obrubník + přídlažba kolem celého obvodu hřiště. <table style="width: 100%;"><tr><td style="width: 50%;">NAVRHL: [REDACTED]</td><td style="width: 50%;">DATUM: _____</td></tr><tr><td>PŘÍKAZ VYDAL: _____</td><td>DATUM: _____</td></tr></table>		NAVRHL: [REDACTED]	DATUM: _____	PŘÍKAZ VYDAL: _____	DATUM: _____		
NAVRHL: [REDACTED]	DATUM: _____						
PŘÍKAZ VYDAL: _____	DATUM: _____						
TECHNICKÝ DOZOR INVESTORA: BKOM, [REDACTED]	ZÁSTUPCE OBJEDNATELE: Magistrát města Brna OI, [REDACTED]						

SOUPIS PRACÍ

Stavba: Protipovodňové opatření města Brna – etapa VII a VIII
 Objekt: D_18 VCP - Přesun školního hřiště oplocení - vícepráce

Místo:
 Zadavatel: Statutární město Brno
 Zhotovitel: Společnost „PPO nábreží Svatky - Brno“

Datum: 8. 11. 2022
 Projektant: A PLUS a.s.
 Zpracovatel:

rozpočty
 Současně

PČ	Typ	Kód	Popis	MJ	Množství	J.cena [CZK]	Cena celkem [CZK]	Cenová soustava	J. hmotnost [t]	Hmotnost celkem [t]
Náklady soupisu celkem										535,81172
D HSV Práce a dodávky HSV										1 277 550,70
D 1 Zemní práce										11 481,60
4	K	13111332	Vrtání jamek pro pilotové sloupky D přes 200 do 300 mm ručně s motorovým vrtákem	m	36,800	312,00	11 481,60	CS ÚRS 2023 01	0,00000	0,00000
D 2 Zakládání										43 909,38
19	K	213141112	Zřízení vrstvy z geotextilie v rovině nebo ve sklonu do 1:5 s ples 3 do 6 m	m2	703,900	23,70	16 661,10	CS ÚRS 2023 01	0,00014	0,09842
20	M	60311068	geotextilie neškaná separační, ochranná, filtrační, drenážní PP 300g/m2	m2	843,600	32,30	27 248,28	D_17, pol 11	0,00030	0,25306
	VV		dodávka geotextilie							
	VV		podložka použita z rozpočtu D_17							
	VV		703							
	VV		703*1,2 Přepočtené koeficientem množství							
							703,900			
							843,600			
D 3 Svazky a kompletní konstrukce										482 246,00
22	K	338171123	Osazování sloupků s vzpěr pilotových ocelových v přes 2 do 2,6 m se zabetonováním	kus	46,000	393,00	17 619,00	CS ÚRS 2023 01	0,17489	8,04464
64	M	55342177	nasazovací páska pod sloupek pro svařované panely profilovaný oválný 70x100mm	kus	46,000	701,00	32 246,00	CS ÚRS 2023 01	0,00150	0,00900
60	M	55342184	pilotový sloupek pro svařované panely profilovaný oválný 70x100mm d1 1,0-1,5m povrchová úprava Pz a kromení	kus	46,000	1 120,00	51 520,00	CS ÚRS 2023 01	0,00530	0,24380
62	M	55342187	pilotový sloupek pro svařované panely profilovaný oválný 70x100mm d1 2,5-3,0m povrchová úprava Pz a kromení	kus	46,000	2 010,00	92 460,00	CS ÚRS 2023 01	0,01090	0,50140
26	K	348171152	Montáž panelového svařovaného oplocení v ples 2,5 m	m	112,000	321,00	35 652,00	CS ÚRS 2023 01	0,00000	0,00000
66	M	55342425	pilotový panel svařovaný v 3,0-3,5m d do 2,5m průměru drátu 6mm oka 55x200mm s dvojitým horizontálním drátem 6mm povrchová úprava PZ kromení	kus	45,000	5 810,00	252 450,00	CS ÚRS 2023 01	0,05400	2,43000
D 5 Komunikace pozemní										655 289,70
32	K	564752112	Podklad z vibrovaného štrku VŠ s 160 mm	m2	760,000	266,00	204 440,00	CS ÚRS 2023 01	0,30182	207,78320
	VV		Viz PD D_18							
	VV		HNM (d * š) rozšíření pod přídlažbu a obrubu (37,0*2*0,5)*118,0*2*0,5)							
	VV		Součet							
							760,000			
							760,000			
33	K	564811111	Podklad ze štrkodité ŠD plochy přes 100 m2 tl 50 mm	m2	1 496,000	67,10	94 342,00	CS ÚRS 2023 01	0,11600	161,69000
	VV		2*703							
							1 496,000			
35	K	569211111	Elastická podložka pod umělý trávník ze směsi PU pojiva a gumového SBR granulátu tl 35 mm	m2	703,000	484,00	340 252,00	CS ÚRS 2023 01	0,00600	45,60600
	VV		Viz PD D_18							
	VV		HNM (d * š)							
	VV		37,0*19,0							
	VV		Součet							
							703,000			
							703,000			
37	K	171152561	Zhutnění podloží z hornin soudržných nebo nesoudržných pod násep	m2	57,000	8,10	461,70	SoD	0,00000	0,00000
	VV		-703							
	VV		(37,0*2*0,5)*118,0*2*0,5) skutečnost							
	VV		Součet							
							57,000			
38	K	579291111	Lajnování venkovního litého pryžového povrchu elastickým lakem v různé barevnosti	m	203,000	77,80	15 793,40	SOD	0,00000	0,00000
	VV		Viz PD D_18							
	VV		HNM - lajnování (d)							
	VV		trabal							
	VV		32,73*2+15,31*2+15,23+4,9*4+10,14*2+10,52+0,4*10							
	VV		basketbal							
	VV		28,0*2+16,0*3+5,1*4+7,1*2+153,5							
	VV		volejbal							
	VV		18*2+9*5							
	VV		Meziosočet							
	VV		203+535,81*skutečnost, doplněno lajnování pro badminton							
	VV		738,81+535,81							
	VV						738,81			
	VV						203,000			
D 9 Ostatní konstrukce a práce, bourání										54 240,91
40	K	618132113	Osazení obruby z betonové přídlažby s boční opěrou do lože z betonu prostého	m	113,200	267,00	30 224,40	CS ÚRS 2023 01	0,12095	13,09154
	VV		(37,0*2*0,3)*19*2							
							113,200			
41	M	59218001	krajník betonový silniční 500x250x80mm	m	115,494	208,00	24 016,51	CS ÚRS 2023 01	0,04600	5,31134
	VV		113,2*1,02 Přepočtené koeficientem množství							
							115,494			
D 998 Přesun hmot										30 383,11
47	K	099222012	Přesun hmot pro třířadové plochy	t	211,729	143,50	30 383,11	SOD	0,00000	0,00000
	VV		535,812 *vícepráce							
	VV		-324,083 *méněpráce							
	VV		Součet							
							211,729			
D PSV Práce a dodávky PSV										89 346,60
D 707 Konstrukce zámečnické										89 346,60
50	K	02a	D+M basketbalový koš pevně umístění na sloup	kpl	4,000	9 069,60	39 879,60	kalkulovaná cena	0,00000	0,00000
	VV		4 kusy, Jednotlivé cena 10030,8/2							
	VV		cena stanovena jako 1/2 ceny dodávky a montáže výmalového koše							
	VV		4							
							4,000			
54	K	06	D+M sada na Tenis, včetně osazení pouzder pro sloupky	kpl	1,000	21 813,00	21 813,00	kalkulovaná cena	0,00000	0,00000
	VV		6480*sloupky							
	VV		3850*nit							
	VV		5000*pouzdra							
	VV		4500* zemní práce, osazení							
	VV		Meziosočet							
	VV		příměřený zisk zhotovitele 10%							
	VV		19930*0,1							
	VV		*celkem 1993+19930							
	VV		1							
							1 983,000			
							21 813,000			
							1,000			
55	K	07	D+M sada na volejbal, včetně osazení pouzder pro sloupky	kpl	1,000	27 654,00	27 654,00	kalkulovaná cena	0,00000	0,00000
	VV		6480*sloupky							
	VV		3850*nit							
	VV		6480*pouzdra							
	VV		5300* zemní práce, osazení							
	VV		Meziosočet							
	VV		příměřený zisk zhotovitele 10%							
	VV		25140*0,1							
	VV		Součet							
	VV		1							
							2 514,000			
							27 654,000			
							1,000			

SOUPIS PRACÍ

Stavba:

Protipovodňové opatření města Brna – etapa VII a VIII

Objekt:

D_18 MNP - Přesun školního hřiště - méněpráce

Místo:

Datum:

8. 11. 2022

Zadavatel:

Statutární město Brno

Projektant:

A PLUS a.s.

Zhotovitel:

Společnost „PPO nábreží Svatky - Brno“

Zpracovatel:

PČ	Typ	Kód	Popis	MJ	Množství	J.cena [CZK]	Cena celkem [CZK]	J. hmotnost [t]	Hmotnost celkem [t]
Náklady soupisu celkem							-1 103 590,10		
D	HSV		Práce a dodávky HSV				-659 765,50		-324,08300
D	5		Komunikace pozemní				-659 765,50		-324,08300
36	K	5647601X1	Podklad nebo kryt z kameniva hrubého drceného vel. 0-32 mm s rozprostřením a zhuťněním, po zhuťnění tl. 200 mm (dle PD)	m2	-703,000	251,10	-176 523,30	0,39600	-278,38800
	vv		-703		-703,000				
39	K	5892111X1	Elastická podložka pro multifunkční hřiště splňující požadavek dle ČSN EN 14 877 v tloušťce 50mm (dle PD)	m2	-703,000	687,40	-483 242,20	0,06500	-45,69500
	vv		703		703,000				
	vv		0'skutečnost		0,000				
	vv		-703		-703,000				
D	PSV		Práce a dodávky PSV				-443 824,60		0,00000
D	767		Konstrukce zámečnické				-443 824,60		0,00000
48	K	01	D+M oplocení v. 4,0 m vč. sloupků, kotvení a příslušenství (dle PD)	m	-112,000	3 526,60	-394 979,20	0,00000	0,00000
	vv		Vz PD D_18						
	vv		Oplocení (dl)						
	vv		-37,0*2-19,0*2		-112,000				
	vv		Součet		-112,000				
53	K	02	D+M basketbalový koš vč. pouzdra, kotvení a příslušenství (dle PD)	kpl	-2,000	19 939,80	-39 879,60	0,00000	0,00000
	vv		-2		-2,000				
52	K	04	D+M branky v oplocení vč. kotvení a příslušenství (dle PD)	kpl	-1,000	8 965,80	-8 965,80	0,00000	0,00000
	vv		Součet		-1,000				

SOUPIS PRACÍ

Stavba:

Protipovodňové opatření města Brna – etapa VII a VIII

Objekt:

D_18 - Změna 041 - Přesun školního hřiště oplocení - rozdílový rozpočet

Místo:

Datum: 8. 11. 2022

Zadavatel:

Statutární město Brno

Projektant: A PLUS a.s.

Uchazeč:

Vyplň údaj

Zpracovatel:

PČ	Typ	Kód	Popis	MJ	Množství	J.cena [CZK]	Cena celkem [CZK]
Náklady soupisu celkem							0,00
D	HSV		Práce a dodávky HSV				0,00
D	1		Zemní práce				0,00
1	K	131111333	Vrtání jamek pro plotové sloupky D přes 200 do 300 mm ručně s motorovým vrtákem	m	36,800		0,00
D	2		Zakládání				0,00
2	K	213141112	Zřízení vrstvy z geotextilie v rovině nebo ve sklonu do 1,5 š přes 3 do 6 m	m2	703,000		0,00
3	M	69311068	geotextilie netkaná separační, ochranná, filtrační, drenážní PP 300g/m2	m2	843,600		0,00
	VV		dodávka geotextilie				
	VV		položka použita z rozpočtu D_17				
	VV		703		703,000		
	VV		703*1,2 'Přepočtené koeficientem množství		843,600		
D	3		Svislé a kompletní konstrukce				0,00
7	K	338171123	Osazování sloupků a vzpěr plotových ocelových v přes 2 do 2,6 m se zabetonováním	kus	46,000		0,00
8	M	55342177	nasazovací patka pod sloupek pro svařované panely profilovaný oválný 70x100mm	kus	46,000		0,00
9	M	55342164	plotový sloupek pro svařované panely profilovaný oválný 70x100mm dl 1,0-1,5m povrchová úprava Pz a komaxit	kus	46,000		0,00
10	M	55342167	plotový sloupek pro svařované panely profilovaný oválný 70x100mm dl 2,5-3,0m povrchová úprava Pz a komaxit	kus	46,000		0,00
11	K	348171152	Montáž panelového svařovaného oplocení v přes 2,5 m	m	112,000		0,00
12	M	55342425	plotový panel svařovaný v 3,0-3,5m š do 2,5m průměru drátu 6mm oka 55x200mm s dvojitém horizontálním drátem 8mm povrchová úprava PZ komaxit	kus	45,000		0,00
D	5		Komunikace pozemní				0,00
13	K	171152501	Zhutnění podloží z hornin soudržných nebo nesoudržných pod násypy	m2	57,000		0,00
	VV		-703		-703,000		
	VV		(37,0+2*0,5)*(19,0+2*0,5)*skutečnost		760,000		
	VV		Součet		57,000		
14	K	564752112	Podklad z vibrovaného šterku VŠ tl 160 mm	m2	760,000		0,00
	VV		Viz PD D_18				
	VV		Hřiště (dl * š) + rozšíření pod přidlažbu a obrubu				
	VV		(37,0+2*0,5)*(19,0+2*0,5)		760,000		
	VV		Součet		760,000		
15	K	5647601X1	Podklad nebo kryt z kameniva hrubého drceného vel. 0-32 mm s rozprostřením a zhutněním, po zhutnění tl. 200 mm (dle PD)	m2	-703,000		0,00
	VV		-703		-703,000		
16	K	564811111	Podklad ze šterkodrtě ŠD plochy přes 100 m2 tl 50 mm	m2	1 406,000		0,00
	VV		2*703		1 406,000		
17	K	579291111	Lajnování venkovního litého pryžového povrchu elastickým lakem v různé barevnosti	m	203,000		0,00
	VV		Viz PD D_18				
	VV		Hřiště - lajnování (dl)				
	VV		fotbal				
	VV		32,73*2+15,31*2+15,23+4,9*4+10,14*2+10,52+0,4*10		165,710		
	VV		basketbal				
	VV		28,0*2+15,0*3+5,1*4+7,1*2+153,5		289,100		
	VV		volejbal				
	VV		18*2+9,0*5		81,000		
	VV		Mezisoučet		535,810		
	VV		203+535,81"skutečnost, doplněno lajnování pro badminton		738,810		
	VV		738,81-535,81		203,000		

PO	Typ	Kód	Popis	Mj	Množství	J.cena [CZK]	Cena celkem [CZK]
18	K	589211111	Elastická podložka pod umělý trávnik ze směsi PU pojiva a gumového SBR granulátu tl 35 mm	m2	703,000		0,00
	VV		Viz PD D_18				
	VV		Hhště (dl * š)				
	VV		37,0*19,0		703,000		
	VV		Součet		703,000		
19	K	5892111X1	Elastická podložka pro multifunkční hřiště splňující požadavek dle ČSN EN 14 877 v tloušťce 50mm (dle PD)	m2	-703,000		0,00
	VV		703		703,000		
	VV		0'skutečnost		0,000		
	VV		-703		-703,000		
	D	9	Ostatní konstrukce a práce, bourání				0,00
4	K	916132113	Osazení obruby z betonové přídlažby s boční opěrou do lože z betonu prostého	m	113,200		0,00
	VV		((37,0+2*0,3)+19)*2		113,200		
5	M	59218001	krajník betonový silniční 500x250x80mm	m	115,464		0,00
	VV		113,2*1,02 *Přepočtené koeficientem množství		115,464		
	D	998	Přesun hmot				0,00
6	K	998222012	Přesun hmot pro tělovýchovné plochy	t	211,729		0,00
	VV		535,812 "vicepráce		535,812		
	VV		-324,083 "méněpráce		-324,083		
	VV		Součet		211,729		
	D	PSV	Práce a dodávky PSV				0,00
	D	767	Konstrukce zámečnické				0,00
20	K	01	D+M oplocení v. 4,0 m vč. sloupků, kotvení a příslušenství (dle PD)	m	-112,000		0,00
	VV		Viz PD D_18				
	VV		Oplocení (dl)				
	VV		-37,0*2-19,0*2		-112,000		
	VV		Součet		-112,000		
21	K	02	D+M basketbalový koš vč. pouzdra, kotvení a příslušenství (dle PD)	kpl	-2,000		0,00
	VV		-2		-2,000		
22	K	02a	D+M basketbalový koš pevně umístění na sloupy	kpl	4,000		0,00
	VV		4		4,000		
23	K	04	D+M branky v oplocení vč. kotvení a příslušenství (dle PD)	kpl	-1,000		0,00
	VV		Součet		-1,000		
24	K	06	D+M sada na Tenis, včetně osazení pouzder pro sloupky	kpl	1,000		0,00
	VV		1		1,000		
25	K	07	D+M sada na volejbal, včetně osazení pouzder pro sloupky	kpl	1,000		0,00
	VV		1		1,000		

SOUPIS PRACÍ

Stavba:

Protipovodňové opatření města Brna – etapa VII a VIII

Objekt:

D_18 - Změna 041 - Přesun školního hřiště oplocení - rozdílový rozpočet

Místo:

Datum: 8. 11. 2022

Zadavatel:

Statutární město Brno

Projektant: A PLUS a.s.

Uchazeč:

Vyplň údaj

Zpracovatel:

PČ	Typ	Kód	Popis	MJ	Množství	J.cena [CZK]	Cena celkem [CZK]
Náklady soupisu celkem							0,00
D	HSV		Práce a dodávky HSV				0,00
D	1		Zemní práce				0,00
1	K	131111333	Vrtání jamek pro plotové sloupky D přes 200 do 300 mm ručně s motorovým vrtákem	m	36,800		0,00
D	2		Zakládání				0,00
2	K	213141112	Zřízení vrstvy z geotextilie v rovině nebo ve sklonu do 1:5 š přes 3 do 6 m	m2	703,000		0,00
3	M	69311068	geotextilie netkaná separační, ochranná, filtrační, drenážní PP 300g/m2	m2	843,600		0,00
	vv		dodávka geotextilie				
	vv		položka použita z rozpočtu D_17				
	vv		703		703,000		
	vv		703*1,2 'Přepočtené koeficientem množství		843,600		
D	3		Svislé a kompletní konstrukce				0,00
7	K	338171123	Osazování sloupků a vzpěr plotových ocelových v přes 2 do 2,6 m se zabetonováním	kus	46,000		0,00
8	M	55342177	nasazovací patka pod sloupek pro svařované panely profilovaný oválný 70x100mm	kus	46,000		0,00
9	M	55342164	plotový sloupek pro svařované panely profilovaný oválný 70x100mm dl 1,0-1,5m povrchová úprava Pz a komaxit	kus	46,000		0,00
10	M	55342167	plotový sloupek pro svařované panely profilovaný oválný 70x100mm dl 2,5-3,0m povrchová úprava Pz a komaxit	kus	46,000		0,00
11	K	348171152	Montáž panelového svařovaného oplocení v přes 2,5 m	m	112,000		0,00
12	M	55342425	plotový panel svařovaný v 3,0-3,5m š do 2,5m průměru drátu 6mm oka 55x200mm s dvojítm horizontálním drátem 8mm povrchová úprava PZ komaxit	kus	45,000		0,00
D	5		Komunikace pozemní				0,00
13	K	171152501	Zhutnění podloží z hornin soudržných nebo nesoudržných pod násypy	m2	57,000		0,00
	vv		-703		-703,000		
	vv		(37,0+2*0,5)*(19,0+2*0,5)"skutečnost		760,000		
	vv		Součet		57,000		
14	K	564752112	Podklad z vibrovaného štěrku VŠ tl 160 mm	m2	760,000		0,00
	vv		Viz PD D_18				
	vv		Hřiště (dl * š) + rozšíření pod předlažbu a obrubu				
	vv		(37,0+2*0,5)*(19,0+2*0,5)		760,000		
	vv		Součet		760,000		
15	K	5647601X1	Podklad nebo kryt z kameniva hrubého drceného vel. 0-32 mm s rozptřením a zhutněním, po zhutnění tl. 200 mm (dle PD)	m2	-703,000		0,00
	vv		-703		-703,000		
16	K	564811111	Podklad ze štěrku ŠD plochy přes 100 m2 tl 50 mm	m2	1 406,000		0,00
	vv		2*703		1 406,000		
17	K	579291111	Lajnování venkovního litého pryžového povrchu elastickým lakem v různé barevnosti	m	203,000		0,00
	vv		Viz PD D_18				
	vv		Hřiště - lajnování (dl)				
	vv		fotbal				
	vv		32,73*2+15,31*2+15,23+4,9*4+10,14*2+10,52+0,4*10		165,710		
	vv		basketbal				
	vv		28,0*2+15,0*3+5,1*4+7,1*2+153,5		289,100		
	vv		volejbal				
	vv		18*2+9,0*5		81,000		
	vv		Mezisoučet		535,810		
	vv		203+535,81"skutečnost, doplněno lajnování pro badminton		738,810		
	vv		738,81-535,81		203,000		

PČ	Typ	Kód	Popis	MJ	Množství	J.cena [CZK]	Cena celkem [CZK]
18	K	589211111	Elastická podložka pod umělý trávník ze směsi PU pojiva a gumového SBR granulátu tl 35 mm	m2	703,000		0,00
	VV		Viz PD D_18				
	VV		Hřiště (dl * š)				
	VV		37,0*19,0		703,000		
	VV		Součet		703,000		
19	K	5892111X1	Elastická podložka pro multifunkční hřiště splňující požadavek dle ČSN EN 14 877 v tloušťce 50mm (dle PD)	m2	-703,000		0,00
	VV		703		703,000		
	VV		0"skutečnost		0,000		
	VV		-703		-703,000		
	D	9	Ostatní konstrukce a práce, bourání				0,00
4	K	916132113	Osazení obruby z betonové přídlažby s boční opěrou do lože z betonu prostého	m	113,200		0,00
	VV		((37,0+2*0,3)+19)*2		113,200		
5	M	59218001	krajník betonový silniční 500x250x80mm	m	115,464		0,00
	VV		113,2*1,02 "Přepočtené koeficientem množství"		115,464		
	D	998	Přesun hmot				0,00
6	K	998222012	Přesun hmot pro tělovýchovné plochy	t	211,729		0,00
	VV		535,812 "vicepráce"		535,812		
	VV		-324,083 "méněpráce"		-324,083		
	VV		Součet		211,729		
	D	PSV	Práce a dodávky PSV				0,00
	D	767	Konstrukce zámečnické				0,00
20	K	01	D+M oplocení v. 4,0 m vč. sloupků, kotvení a příslušenství (dle PD)	m	-112,000		0,00
	VV		Viz PD D_18				
	VV		Oplocení (dl)				
	VV		-37,0*2-19,0*2		-112,000		
	VV		Součet		-112,000		
21	K	02	D+M basketbalový koš vč. pouzdra, kotvení a příslušenství (dle PD)	kpl	-2,000		0,00
	VV		-2		-2,000		
22	K	02a	D+M basketbalový koš pevně umístění na sloupy	kpl	4,000		0,00
	VV		4		4,000		
23	K	04	D+M branky v oplocení vč. kotvení a příslušenství (dle PD)	kpl	-1,000		0,00
	VV		Součet		-1,000		
24	K	06	D+M sada na Tenis, včetně osazení pouzder pro sloupky	kpl	1,000		0,00
	VV		1		1,000		
25	K	07	D+M sada na volejbal, včetně osazení pouzder pro sloupky	kpl	1,000		0,00
	VV		1		1,000		

Verkleinerung

PC

Typ

Kód

Popis

Mj

Množství

J. cena [C2a]

Cena celkem [C2b]

Cenné soustava

J. jednotka [J]

Hmotnost celkem [J]

Náklady soupisu celkem

1 366 897,30

535,81172

D HSIV

Práce a dodávky HSIV

1 277 550,70

535,81172

D 1

Zemní práce

11 481,80

0,00000

4 K 131111333

Vrtání jamek pro plotové sloupky D přes 200 do 300 mm ručně s motorovým vrákem

m

36,800

312,00

11 481,80

CS ÚRS 2023 01

0,00000

0,00000

D 2

Zakládání

43 909,38

0,35180

19 K 213141112

Zřízení vrstvy z geotextilie v rovině nebo ve sklonu do 1:5 š přes 3 do 6 m

m2

703,000

23,70

16 661,10

CS ÚRS 2023 01

0,00014

0,00842

20 M 06311068

geotextilie nekaná separační, ochranná, filtrační, drenážní PP 300g/m2

m2

843,600

32,30

27 248,28

D_17, pol 11

0,00030

0,25308

VV

dodávka geotextilie

VV

počítka použita z rozpočtu D_17

VV

703

703,600

VV

703*1,2 "Přepočtené koeficientem množství"

843,600

D 3

Svislé a kompletní konstrukce

482 246,00

11,28914

22 K 338171123

Osazení sloupků a vzpěr plotových ocelových v přes 2 do 2,0 m se zabetonováním

kus

46,000

383,00

17 618,00

CS ÚRS 2023 01

0,17489

8,04494

64 M 55342177

nasazovací pačka pod sloupek pro svařované panely profilovaný ovládný 70x100mm

kus

46,000

701,00

32 246,00

CS ÚRS 2023 01

0,00150

0,00900

60 M 55342184

plotový sloupek pro svařované panely profilovaný ovládný 70x100mm d1 1,0-1,5m povrchová úprava Pz a kromení

kus

46,000

1 120,00

51 520,00

CS ÚRS 2023 01

0,00530

0,24380

62 M 55342187

plotový sloupek pro svařované panely profilovaný ovládný 70x100mm d1 2,5-3,0m povrchová úprava Pz a kromení

kus

46,000

2 010,00

92 460,00

CS ÚRS 2023 01

0,01090

0,50140

26 K 348171152

Montáž panelového svařovaného oplocení v přes 2,5 m

m

112,000

321,00

35 952,00

CS ÚRS 2023 01

0,00000

0,00000

68 M 55342425

plotový panel svařovaný v 3,0-3,5m š do 2,5m průměru drátu 6mm oka 55x200mm s dvojitým horizontálním drátem 8mm povrchová úprava PZ kromení

kus

45,000

5 610,00

252 450,00

CS ÚRS 2023 01

0,05400

2,43000

D 5

Komunikace pozemní

655 269,70

505,18820

32 K 504752112

Podklad z vibrovaného stěrku VŠ tl 160 mm

m2

760,000

269,00

204 440,00

CS ÚRS 2023 01

0,30182

297,78320

VV

Via PD D 18

VV

HŘEŠ (d "8") rozšíření pod přísluší a obrubě

VV

(37,0*2*0,5)*(19,0*2*0,5)

760,000

VV

Součet

760,000

33 K 504811111

Podklad ze štruktúrního šD plochy přes 100 m2 tl 50 mm

m2

1 406,000

67,10

94 342,60

CS ÚRS 2023 01

0,11560

101,09000

VV

2*703

1 406,000

35 K 509211111

Elastická podložka pod umělé trámké ze směsi PU pojiva a gumového SBR granulátu tl 35 mm

m2

703,000

484,00

340 252,00

CS ÚRS 2023 01

0,00500

45,80500

VV

Via PD D 18

VV

HŘEŠ (d "8")

VV

37,0*19,0

703,000

VV

Součet

703,000

37 K 171162501

Zhuňní podložka z hornin soudržných nebo nesoudržných pod nájevy

m2

57,000

6,10

461,70

SuD

0,00000

0,00000

VV

-703

-703,000

VV

(37,0*2*0,5)*(19,0*2*0,5)*skutečnost

760,000

VV

Součet

57,000

38 K 570291111

Lajnování venkovního láhého rybového povrchu elastickým lakem v různé barevnosti

m

203,000

77,80

15 763,40

ECO

0,00000

0,00000

VV

Via PD D 18

VV

HŘEŠ - lajnování (d)

VV

fbal

VV

32,73*2+15,31*2+15,23+4,9*4+10,14*2+10,52+0,4*10

165,710

VV

basketbal

VV

28,02*15,03+5,1*4+1,2*153,5

280,100

VV

volby

VV

152*4,05

61,060

VV

Mezsočet

535,810

VV

203+535,81*skutečnost, doplnění lajnování pro badminton

738,810

VV

738,81-535,81

203,000

D 9

Ostatní konstrukce a práce, bourání

54 240,91

18,02288

40 K 916132113

Osazení obruby z betonové přídiaby s boční opěrou do lože z betonu prostého

m

113,200

267,00

30 224,40

CS ÚRS 2023 01

0,12006

13,60164

VV

(37,0*2*0,3)+19*2

113,200

41 M 50218001

Krajník betonový siltiční 500x250x80mm

m

115,464

208,00

24 018,51

CS ÚRS 2023 01

0,04600

5,31134

VV

113,2*1,02 Přepočtené koeficientem množství

115,464

D 998

Přesun hmot

30 383,11

0,00000

47 K 969222012

Přesun hmot pro tloušťkové plochy

t

211,729

143,50

30 383,11

SOD

0,00000

0,00000

VV

535,812 vícepráce

535,812

VV

-324,083 "méněpráce"

-324,083

VV

Součet

211,729

D PSV

Práce a dodávky PSV

89 346,60

0,00000

D 767

Konstrukce zámečnické

89 346,60

0,00000

50 K 02a

D+M basketbalový koš pevně umístěný na sloupy

kpl

4,000

9 960,90

39 879,60

kalkulační cena

0,00000

0,00000

VV

4 kusy, jednořadová cena 19939,8/2

VV

cena stanovena jako 1/2 ceny dodávky s montáží vyřezávaného koše

VV

4

4,000

54 K 06

D+M sada na Tenis, včetně osazení pouzder pro sloupky

kpl

1,000

21 813,00

21 813,00

kalkulační cena

0,00000

0,00000

VV

6450 sloupky

6 450,000

VV

3680"al"

3 680,000

VV

5000"pouzdra

5 000,000

VV

4500" zsmrli práce, osazení

4 500,000

VV

Mezsočet

19 830,000

VV

příměšný zsk zhotovitele 10%

VV

16830*0,1

1 983,000

VV

"celkem"1993+16830

21 813,000

VV

1

1,000

55 K 07

D+M sada na volejbal, včetně osazení pouzder pro sloupky

kpl

1,000

27 054,00

27 054,00

kalkulační cena

0,00000

0,00000

VV

9480 sloupky

9 480,000

VV

3880"al"

3 880,000

VV

6480"pouzdra

6 480,000

VV

5300" zsmrli práce, osazení

5 300,000

VV

Mezsočet

25 140,000

VV

příměšný zsk zhotovitele 10%

VV

25140*0,1

2 514,000

VV

Součet

27 654,000

VV

1

1,000

SOUPIS PRACÍ

Stavba:

Protipovodňové opatření města Brna – etapa VII a VIII

Objekt:

D_18 MNP - Přesun školního hřiště - méněpráce

Místo:

Datum: 8. 11. 2022

Zadavatel:

Statutární město Brno

Projektant:

A PLUS a.s.

Zhotovitel:

Společnost „PPO nábreží Svatky - Brno“

Zpracovatel:

PČ	Typ	Kód	Popis	MJ	Množství	J.cena [CZK]	Cena celkem [CZK]	J. hmotnost [t]	Hmotnost celkem [t]
Náklady soupisu celkem							-1 103 590,10		
D HSV Práce a dodávky HSV							-659 765,50		
D 5 Komunikace pozemní							-659 765,50		
36	K	5647601X1	Podklad nebo kryt z kameniva hrubého drceného vel. 0-32 mm s rozprostřením a zhutněním, po zhutnění tl. 200 mm (dle PD)	m2	-703,000	251,10	-176 523,30	0,39600	-276,38800
vv					-703				
39	K	5892111X1	Elastická podložka pro multifunkční hřiště splňující požadavek dle ČSN EN 14 877 v tloušťce 50mm (dle PD)	m2	-703,000	687,40	-483 242,20	0,06500	-45,69500
vv					703				
vv					0'skutečnost				
vv					-703				
D PSV Práce a dodávky PSV							-443 824,60		
D 767 Konstrukce zámečnické							-443 824,60		
48	K	01	D+M oplocení v. 4,0 m vč. sloupků, kotvení a příslušenství (dle PD)	m	-112,000	3 526,60	-394 979,20	0,00000	0,00000
vv					Viz PD D. 18				
vv					Oplocení (dl)				
vv					-37,0*2-19,0*2				
vv					Součet				
53	K	02	D+M basketbalový koš vč. pouzdra, kotvení a příslušenství (dle PD)	kpl	-2,000	19 939,80	-39 879,60	0,00000	0,00000
vv					-2				
52	K	04	D+M branky v oplocení vč. kotvení a příslušenství (dle PD)	kpl	-1,000	8 965,80	-8 965,80	0,00000	0,00000
vv					Součet				
					-1,000				

SOUPIS PRACÍ

Stavba:

Protipovodňové opatření města Brna – etapa VII a VIII

Objekt:

D_18 - Změna 041 - Přesun školního hřiště oplocení - rozdílový rozpočet

Místo:

Datum: 8. 11. 2022

Zadavatel:

Statutární město Brno

Projektant: A PLUS a.s.

Uchazeč:

Vyplň údaj

Zpracovatel:

PČ	Typ	Kód	Popis	MJ	Množství	J.cena [CZK]	Cena celkem [CZK]
Náklady soupisu celkem							0,00
D	HSV		Práce a dodávky HSV				0,00
D	1		Zemní práce				0,00
1	K	131111333	Vrtání jamek pro plotové sloupky D přes 200 do 300 mm ručně s motorovým vrtákem	m	36,800		0,00
D	2		Zakládání				0,00
2	K	213141112	Zřízení jamky z geotextilie v rovině nebo ve sklonu do 1:5 š přes 3 do 6 m	m2	703,000		0,00
3	M	69311068	geotextilie netkaná separační, ochranná, filtrační, drenážní PP 300g/m2	m2	843,600		0,00
	VV		dodávka geotextilie				
	VV		položka použita z rozpočtu D_17				
	VV		703		703,000		
	VV		703*1,2 'Přepočtené koeficientem množství		843,600		
D	3		Svislé a kompletní konstrukce				0,00
7	K	338171123	Osazování sloupků a vzpěr plotových ocelových v přes 2 do 2,6 m se zabetonováním	kus	46,000		0,00
8	M	55342177	nasazovací patka pod sloupek pro svařované panely profilovaný oválný 70x100mm	kus	46,000		0,00
9	M	55342164	plotový sloupek pro svařované panely profilovaný oválný 70x100mm dl 1,0-1,5m povrchová úprava Pz a komaxit	kus	46,000		0,00
10	M	55342167	plotový sloupek pro svařované panely profilovaný oválný 70x100mm dl 2,5-3,0m povrchová úprava Pz a komaxit	kus	46,000		0,00
11	K	348171152	Montáž panelového svařovaného oplocení v přes 2,5 m	m	112,000		0,00
12	M	55342425	plotový panel svařovaný v 3,0-3,5m š do 2,5m průměru drátu 6mm oka 55x200mm s dvojitým horizontálním drátem 8mm povrchová úprava PZ komaxit	kus	45,000		0,00
D	5		Komunikace pozemní				0,00
13	K	171152501	Zhutnění podloží z hornin soudrzných nebo nesoudrzných pod násypy	m2	57,000		0,00
	VV		-703		-703,000		
	VV		(37,0+2*0,5)*(19,0+2*0,5)*skutečnost		760,000		
	VV		Součet		57,000		
14	K	564752112	Podklad z vibrovaného štěrku VŠ tl 160 mm	m2	760,000		0,00
	VV		Viz PD D_18				
	VV		Hřiště (dl * š) + rozšíření pod přídlažbu a obrubu				
	VV		(37,0+2*0,5)*(19,0+2*0,5)		760,000		
	VV		Součet		760,000		
15	K	5647601X1	Podklad nebo kryt z kameniva hrubého drceného vel. 0-32 mm s rozprostřením a zhutněním, po zhutnění tl. 200 mm (dle PD)	m2	-703,000		0,00
	VV		-703		-703,000		
16	K	564811111	Podklad ze štěrkokodrtě ŠD plochy přes 100 m2 tl 50 mm	m2	1 406,000		0,00
	VV		2*703		1 406,000		
17	K	579291111	Lajnování venkovního litého pryžového povrchu elastickým lakem v různé barevnosti	m	203,000		0,00
	VV		Viz PD D_18				
	VV		Hřiště - lajnování (dl)				
	VV		fotbal				
	VV		32,73*2+15,31*2+15,23+4,9*4+10,14*2+10,52+0,4*10		165,710		
	VV		basketbal				
	VV		28,0*2+15,0*3+5,1*4+7,1*2+153,5		289,100		
	VV		volejbal				
	VV		18*2+9,0*5		81,000		
	VV		Mezisoučet		535,810		
	VV		203+535,81"skutečnost, doplněno lajnování pro badminton		738,810		
	VV		738,81-535,81		203,000		

PČ	Typ	Kód	Popis	MJ	Množství	J. cena [CZK]	Cena celkem [CZK]
18	K	589211111	Elastická podložka pod umělý trávnik ze směsi PU pojiva a gumového SBR granulátu tl 35 mm	m2	703,000		0,00
	VV		Viz PD D_18				
	VV		Hřiště (dl * š)				
	VV		37,0*19,0		703,000		
	VV		Součet		703,000		
19	K	5892111X1	Elastická podložka pro multifunkční hřiště splňující požadavek dle ČSN EN 14 877 v tloušťce 50mm (dle PD)	m2	-703,000		0,00
	VV		703		703,000		
	VV		0*skutečnost		0,000		
	VV		-703		-703,000		
	D	9	Ostatní konstrukce a práce, bourání				0,00
4	K	916132113	Osazení obruby z betonové přídlažby s boční opěrou do lože z betonu prostého	m	113,200		0,00
	VV		((37,0+2*0,3)+19)*2		113,200		
5	M	59218001	krajník betonový silniční 500x250x80mm	m	115,464		0,00
	VV		113,2*1,02 *Přepočtené koeficientem množství		115,464		
	D	998	Přesun hmot				0,00
6	K	998222012	Přesun hmot pro tělovýchovné plochy	t	211,729		0,00
	VV		535,812 "vícepráce		535,812		
	VV		-324,083 "méněpráce		-324,083		
	VV		Součet		211,729		
	D	PSV	Práce a dodávky PSV				0,00
	D	767	Konstrukce zámečnické				0,00
20	K	01	D+M oplocení v. 4,0 m vč. sloupků, kotvení a příslušenství (dle PD)	m	-112,000		0,00
	VV		Viz PD D_18				
	VV		Oplocení (dl)				
	VV		-37,0*2-19,0*2		-112,000		
	VV		Součet		-112,000		
21	K	02	D+M basketbalový koš vč. pouzdra, kotvení a příslušenství (dle PD)	kpl	-2,000		0,00
	VV		-2		-2,000		
22	K	02a	D+M basketbalový koš pevně umístění na sloupy	kpl	4,000		0,00
	VV		4		4,000		
23	K	04	D+M branky v oplocení vč. kotvení a příslušenství (dle PD)	kpl	-1,000		0,00
	VV		Součet		-1,000		
24	K	06	D+M sada na Tenis, včetně osazení pouzder pro sloupky	kpl	1,000		0,00
	VV		1		1,000		
25	K	07	D+M sada na volejbal, včetně osazení pouzder pro sloupky	kpl	1,000		0,00
	VV		1		1,000		

SOUPIS PRACÍ

Stavba: Protipovodňové opatření města Brna – etapa VII a VIII

Objekt: D_16 VCP - Přesun školiho hřiště oplocení - vícepráce

Místo: Statutární město Brno
Zadavatel: Společnost „PPO náležejí Svatky - Brno“
Zhotovitel: Společnost „PPO náležejí Svatky - Brno“

Datum: 6. 11. 2022
Projektant: A PLUS a.s.
Zpracovatel: A PLUS a.s.

Podpis
Jednatel
A PLUS a.s.

PC	Typ	Kód	Popis	MJ	Množství	J.cena [CZK]	Cena celkem [CZK]	Cenová soustava	J. množství [t]	Hmotnost celkem [t]
Náklady soupisu celkem							1 366 897,30			535,81172
D HSV Práce a dodávky HSV							1 277 550,70			535,81172
D 1 Zemní práce							11 481,60			0,00000
4	K	131111333	Vrtání jamek pro plotové sloupky D přes 200 do 300 mm ručně s motorovým vrtákem	m	39,800	312,00	11 481,60	CS ÚRS 2023 01	0,00000	0,00000
D 2 Zakládání							43 909,38			0,35150
19	K	213141112	Zřízení vrstvy z geotextilie v rovině nebo ve sklonu do 1:5 a přes 3 do 6 m	m2	703,000	23,70	16 661,10	CS ÚRS 2023 01	0,00014	0,00842
20	M	86311068	geotextilie nekláněná separační, ochranná, filtrační, drenážní PP 300g/m2	m2	642,400	32,30	27 248,28	D_17, pol 11	0,00030	0,25308
	WV		dodávka geotextilie							
	WV		položka použita z rozpočtu D_17							
	WV		703*1,2 Přepočtené koeficientem množit			703,000				
						843,800				
D 3 Všeobecné a kompletní konstrukce							482 246,00			11,28914
22	K	338171123	Osazování sloupků a vzpěr plotových ocelových v přes 2 do 2,8 m se zabetonováním	kus	46,000	383,00	17 618,00	CS ÚRS 2023 01	0,17489	8,04404
64	M	55342177	nasazovací páska pod sloupek pro svařované panely profilovaný oválný 70x100mm	kus	46,000	701,00	32 246,00	CS ÚRS 2023 01	0,00150	0,06900
60	M	55342164	plotový sloupek pro svařované panely profilovaný oválný 70x100mm d1 1,0-1,5m povrchová úprava Pz a kromení	kus	46,000	1 120,00	51 520,00	CS ÚRS 2023 01	0,00530	0,24380
62	M	55342167	plotový sloupek pro svařované panely profilovaný oválný 70x100mm d1 2,5-3,0m povrchová úprava Pz a kromení	kus	46,000	2 010,00	92 460,00	CS ÚRS 2023 01	0,01000	0,50140
26	K	348171152	Montáž panelového svařovaného oplocení v přes 2,5 m	m	112,000	321,00	35 952,00	CS ÚRS 2023 01	0,00000	0,00000
66	M	55342425	plotový panel svařovaný v 3,0-3,5m š do 2,5m průměru drátu 6mm oka 55x200mm s dvojitým horizontálním drátem 6mm povrchová úprava PZ kromení	kus	45,000	5 610,00	252 450,00	CS ÚRS 2023 01	0,05400	2,43000
D 5 Komunikace pozemní							655 289,70			505,16620
32	K	584752112	Podklad z vibrovaného šterku VŠ tl 160 mm	m2	780,000	286,00	204 440,00	CS ÚRS 2023 01	0,39182	297,79320
	WV		Viz PD D_18							
	WV		Hřeb (d * š) - rozšíření pod přídávku a obrubu (37,0*2*0,5)+(16,0*2*0,5)			763,000				
	WV		Součet			760,000				
33	K	584811111	Podklad ze šterkodité ŠD plochy přes 100 m2 tl 50 mm	m2	1 406,000	87,10	94 342,60	CS ÚRS 2023 01	0,11500	161,80000
	WV		2*763			1 406,000				
35	K	589211111	Elastická podložka pod umělý trávnik ze směsi PU pojiva a gumového SBR granulátu tl 35 mm	m2	703,000	484,00	340 252,00	CS ÚRS 2023 01	0,06500	45,69500
	WV		Viz PD D_18							
	WV		Hřeb (d * š)			703,000				
	WV		37,0*10,0			703,000				
	WV		Součet			703,000				
37	K	171152501	Zhutnění podloží z hornin soudržných nebo nesoudržných pod násyp	m2	57,000	8,10	481,70	ScD	0,00000	0,00000
	WV		-703			-703,000				
	WV		(37,0*2*0,5)+(19,0*2*0,5) skutečnost			760,000				
	WV		Součet			57,000				
38	K	579201111	Lajnování venkovního litého pryžového povrchu elastickým lepek v různé barevnosti	m	203,000	77,80	15 793,40	SOD	0,00000	0,00000
	WV		Viz PD D_18							
	WV		Hřeb - lajnování (d)							
	WV		fotbal							
	WV		32,73*2+15,31*2+15,23+4,9*4+10,14*2+10,32+0,4*10			165,710				
	WV		basketbal							
	WV		28,0*2+15,0*3+5,1*4+7,1*2+153,5			289,100				
	WV		volejbal							
	WV		18*2*9,0*3			81,000				
	WV		Mezisoučet			535,810				
	WV		203+535,81*skutečnost, doplněno lajnování pro badminton			738,810				
	WV					738,81*535,81				
	WV					203,000				
D 9 Ostatní konstrukce a práce, bourání							54 240,91			19,00298
40	K	910132113	Osazení obruby z betonové přídávky s boční opěrou do lože z betonu prostého	m	113,200	267,00	30 224,40	CS ÚRS 2023 01	0,12095	13,80154
	WV		(37,0*2*0,3)+19*2			113,200				
41	M	59218001	krajník betonový silnicí 50x250x80mm	m	115,464	208,00	24 016,51	CS ÚRS 2023 01	0,04800	5,31134
	WV		113,2*1,02 Přepočtené koeficientem množit			115,464				
D 998 Přesun hmot							30 383,11			0,00000
47	K	998222012	Přesun hmot pro třířadové plochy	t	211,726	143,50	30 383,11	SCD	0,00000	0,00000
	WV		535,812 "vícepráce"			535,812				
	WV		-324,083 "méněpráce"			-324,083				
	WV		Součet			211,726				
D PSV Práce a dodávky PSV							89 346,60			0,00000
D 767 Konstrukce zámečnické							89 346,60			0,00000
50	K	02a	D+M basketbalový koš pevně umístění na sloupy	kpl	4,000	9 909,90	39 879,60	kalkulační cena	0,00000	0,00000
	WV		4 kusy, jednotková cena 19939,9/2							
	WV		cena stanovená jako 1/2 ceny dodávky a montáže výšlehačného kole							
	WV		4			4,000				
54	K	06	D+M sada na Tenis, včetně osazení pouzder pro sloupky	kpl	1,000	21 613,00	21 613,00	kalkulační cena	0,00000	0,00000
	WV		9450*sloupky			6 450,000				
	WV		3880*sl			3 680,000				
	WV		5000*pouzdra			5 000,000				
	WV		4500*zemní práce, osazení			4 500,000				
	WV		Mezisoučet			19 630,000				
	WV		příměťový zisk zhotovitele 10%							
	WV		19630*0,1			1 963,000				
	WV		"celkem" 1983+19830			21 613,000				
	WV		1			1,000				
55	K	07	D+M sada na volejbal, včetně osazení pouzder pro sloupky	kpl	1,000	27 654,00	27 654,00	kalkulační cena	0,00000	0,00000
	WV		9450*sloupky			9 450,000				
	WV		3880*sl			3 680,000				
	WV		9450*pouzdra			6 460,000				
	WV		5300*zemní práce, osazení			5 500,000				
	WV		Mezisoučet			25 140,000				
	WV		příměťový zisk zhotovitele 10%							
	WV		25140*0,1			2 514,000				
	WV		Součet			27 654,000				
	WV		1			1,000				

SOUPIS PRACÍ

Stavba:

Protipovodňové opatření města Brna – etapa VII a VIII

Objekt:

D_18 MNP - Přesun školního hřiště - méněpráce

Místo:

Datum:

8. 11. 2022

Zadavatel:

Statutární město Brno

Projektant:

A PLUS a.s.

Zhotovitel:

Společnost „PPO nábreží Svatky - Brno“

Zpracovatel:

PČ	Typ	Kód	Popis	MJ	Množství	J.cena [CZK]	Cena celkem [CZK]	J. hmotnost [t]	Hmotnost celkem [t]
Náklady soupisu celkem							-1 103 590,10		
D		HSV	Práce a dodávky HSV				-659 765,50		-324,08300
D		5	Komunikace pozemní				-659 765,50		-324,08300
36	K	5647601X1	Podklad nebo kryt z kameniva hrubého drceného vel. 0-32 mm s rozprostřením a zhutněním, po zhutnění tl. 200 mm (dle PD)	m2	-703,000	251,10	-176 523,30	0,39600	-278,38800
	vv		-703		-703,000				
39	K	5892111X1	Elastická podložka pro multifunkční hřiště splňující požadavek dle ČSN EN 14 877 v tloušťce 50mm (dle PD)	m2	-703,000	687,40	-483 242,20	0,06500	-45,69500
	vv		703		703,000				
	ww		0'skutečnost		0,000				
	ww		-703		-703,000				
D		PSV	Práce a dodávky PSV				-443 824,60		0,00000
D		767	Konstrukce zámečnické				-443 824,60		0,00000
48	K	01	D+M oplocení v. 4,0 m vč. sloupků, kotvení a příslušenství (dle PD)	m	-112,000	3 526,60	-394 979,20	0,00000	0,00000
	vv		Viz PD D_18						
	ww		Oplocení (dl)						
	ww		-37,0*2-19,0*2		-112,000				
	vv		Součet		-112,000				
53	K	02	D+M basketbalový koš vč. pouzdra, kotvení a příslušenství (dle PD)	kpl	-2,000	19 939,80	-39 879,60	0,00000	0,00000
	vv		-2		-2,000				
52	K	04	D+M branky v oplocení vč. kotvení a příslušenství (dle PD)	kpl	-1,000	8 965,80	-8 965,80	0,00000	0,00000
	vv		Součet		-1,000				

SOUPIS PRACÍ

Stavba:

Protipovodňové opatření města Brno – etapa VII a VIII

Objekt:

D_18 VCP - Přesun školiho hřiště oplocení - vícepráce

Místo:

Datum: 8. 11. 2022

Zadavatel:

Statutární město Brno

Projektant:

A PLUS s.r.o.

Zhotovitel:

Společnost „PPC nábežní Svratky - Brno“

Zpracovatel:



PC Typ	Kód	Popis	St.	Stručný	Jednotka [2x]	Cena celkem [2x]	Cenová soustava	J. jednotnost [t]	Hodnota celkem [t]
Náklady soupisu celkem						1 366 897,30			535,81172
D HSV Práce a dodávky HSV						1 277 550,70			535,81172
D 1 Zemní práce						11 481,60			
4	K	131111333	Vrtní jímek pro plotové sloupky D přes 200 do 300 mm ručně s motorovým vrtačem	m	36,800	312,00	11 481,60	CS ÚRS 2023 01	0,00000
D 2 Zakládání						43 609,36			0,35150
19	K	213141112	Zřízení vrstvy z geotextilie v rovině nebo ve sklonu do 1:5 s přes 3 do 6 m	m2	703,000	23,70	16 661,10	CS ÚRS 2023 01	0,00014
20	M	01311068	geotextilie nehořlavá separační, ochranná, šířka 1,0m, tloušťka 2 mm, PP 300g/m2	m2	843,800	32,30	27 248,28	D_17, pol 11	0,00030
VV									
VV									
VV									
VV									
D 3 Světlé a kompletní konstrukce						482 246,00			11,28014
22	K	318171123	Osazení sloupků s vzpěr plotových ocelových v přes 2 do 2,5 m se zabetonováním	kus	46,000	363,00	17 618,00	CS ÚRS 2023 01	0,17489
64	M	55342177	neizolovaná páska pod sloupky pro svařované panely profilovaný ocelový 70x100mm	kus	46,000	701,00	32 246,00	CS ÚRS 2023 01	0,00150
60	M	55342166	plotový sloupky pro svařované panely profilovaný ocelový 70x100mm d 1,0-1,5m povrchová úprava Pz s kromením	kus	46,000	1 120,00	51 520,00	CS ÚRS 2023 01	0,00530
62	M	55342167	plotový sloupky pro svařované panely profilovaný ocelový 70x100mm d 2,5-3,0m povrchová úprava Pz s kromením	kus	46,000	2 010,00	92 460,00	CS ÚRS 2023 01	0,01090
26	K	348171152	Montáž panelového svařovaného oplocení v přes 2,5 m	m	112,000	321,00	35 952,00	CS ÚRS 2023 01	0,00000
66	M	55342423	plotový panel svařovaný v 3,0-3,5m d 2,5m průměru drátu 6mm oke 55x200mm s dvojím horizontálním drátem 6mm povrchová úprava PZ kromením	kus	46,000	5 616,00	258 450,00	CS ÚRS 2023 01	0,05400
D 5 Komunikace pozemní						655 289,70			505,16820
32	K	504752112	Podklad z vibrovaného štěrku VŠ II 160 mm	m2	780,000	286,00	204 440,00	CS ÚRS 2023 01	0,30182
VV									
VV									
VV									
VV									
33	K	504811111	Podklad ze štěrku dle ŠD plochy přes 100 m2 d 50 mm	m2	1 400,000	67,10	94 342,60	CS ÚRS 2023 01	0,11560
VV									
VV									
VV									
VV									
35	K	589211111	Elastická podložka pod umělý trávník ze směsi PU pojiva a granulového SBR granulátu d 35 mm	m2	703,000	484,00	340 262,00	CS ÚRS 2023 01	0,00500
VV									
VV									
VV									
VV									
37	K	171152501	Zhutnění podloží z hornin soudržných nebo nesoudržných pod nátěpy	m2	57,000	6,10	461,70	SOD	0,00000
VV									
VV									
VV									
VV									
38	K	570291111	Lajnování venkovního litého pryčového povrchu elastickým lakem v různé barevnosti	m	203,000	77,80	15 763,40	SOD	0,00000
VV									
VV									
SOUPIS PRACÍ

Stavba:

Protipovodňové opatření města Brna – etapa VII a VIII

Objekt:

D_18 MNP - Přesun školního hřiště - méněpráce

Místo:

Datum: 8. 11. 2022

Zadavatel:

Statutární město Brno

Projektant: A PLUS a.s.

Zhotovitel:

Společnost „PPO nábreží Svatky - Brno“

Zpracovatel:

PČ	Typ	Kód	Popis	MJ	Množství	J.cena [CZK]	Cena celkem [CZK]	J. hmotnost [t]	Hmotnost celkem [t]
Náklady soupisu celkem							-1 103 590,10		
D HSV Práce a dodávky HSV							-659 765,50		
D 5 Komunikace pozemní							-659 765,50		
36	K	5647601X1	Podklad nebo kryt z kameniva hrubého drceného vel. 0-32 mm s rozprostřením a zhuštěním, po zhuštění tl. 200 mm (dle PD)	m2	-703,000	251,10	-176 523,30	0,39600	-278,38800
vv					-703,000				
39	K	5892111X1	Elastická podložka pro multifunkční hřiště splňující požadavek dle ČSN EN 14 877 v tloušťce 50mm (dle PD)	m2	-703,000	687,40	-483 242,20	0,06500	-45,69500
vv					703,000				
w					0,000				
w					-703,000				
D PSV Práce a dodávky PSV							-443 824,60		0,00000
D 767 Konstrukce zámečnické							-443 824,60		0,00000
48	K	01	D+M oplocení v. 4,0 m vč. sloupků, kotvení a příslušenství (dle PD)	m	-112,000	3 526,60	-394 979,20	0,00000	0,00000
vv					Vz PD D_18				
w					Oplocení (dl)				
w					-37,0*2-19,0*2	-112,000			
w					Součet	-112,000			
53	K	02	D+M basketbalový koš vč. pouzdra, kotvení a příslušenství (dle PD)	kpl	-2,000	19 939,80	-39 879,60	0,00000	0,00000
vv					-2	-2,000			
52	K	04	D+M branky v oplocení vč. kotvení a příslušenství (dle PD)	kpl	-1,000	8 965,80	-8 965,80	0,00000	0,00000
vv					Součet	-1,000			

TECHNICKÁ ZPRÁVA

ÚVODNÍ ÚDAJE

Název stavby: Nábřeží řeky Svatky, Realizace protipovodňových opatření města Brna - etapy VII a VIII

Název SO: SO 08.23 - Přesun školního hřiště

Místo stavby: Brno, k.ú. Štýřice

Investor: Statutární město Brno

Stavební objekt SO 08.23 je umístěn na pozemku s p.č. 412/2, 419/2, v k.ú. Štýřice.

STAVEBNÍ ŘEŠENÍ

Vlivem stavby dojde k přesunu stávajícího školního hřiště Základní školy na Bakalově nábřeží a jeho vybudování v jiné poloze v rámci pozemků náležících ke stavbě školy.

Přesunutě hřiště o rozměrech 37x19 m bude tvořené sportovním povrchem s možností umístění sportovního mobiliáře (branky, koše na streetball, volejbal, tenis, badminton). V rámci stavby bude provedeno mantinelové oplocení v. 1,0m - smrkové fošny cca 40x170mm s mezerami 30 mm, hoblované, nátěr lazura a svařované plotové panely 2D 8/6/8 výška 1,4m + 1,6 m v zelené barvě kolem celého obvodu hřiště. Obrubník+přídlažba kolem celého obvodu hřiště.

V rámci charakteru hřiště se neuvažuje s umělým osvětlením.

Součástí dodávky hřiště je dodávka sportovního mobiliáře včetně stavební přípravy pro jeho osazení:

4 x pevný koš pro streetball

Sada pro tenis – vyjímatelné sloupky+sít'

Sada pro volejbal - vyjímatelné sloupky+sít'

Branky pro malou kopanou (házenou)


STAVEBNĚ - KONSTRUKČNÍ ŘEŠENÍ

Povrch sportoviště je tvořen polyuretanovým povrchem EPDM, v tloušťce 10 mm.

Celková skladba hřiště je následující:

barevné EPDM	10 mm
pružná podložka litá	35 mm
štěrkodrt' frakce 0-4mm	15 mm
štěrkodrt' frakce 0-32mm	50 mm
drcené kamenivo 32-63mm	160 mm
štěrkodrt' 0-63mm	50 mm
geotextilie	
zhuťněná pláň	



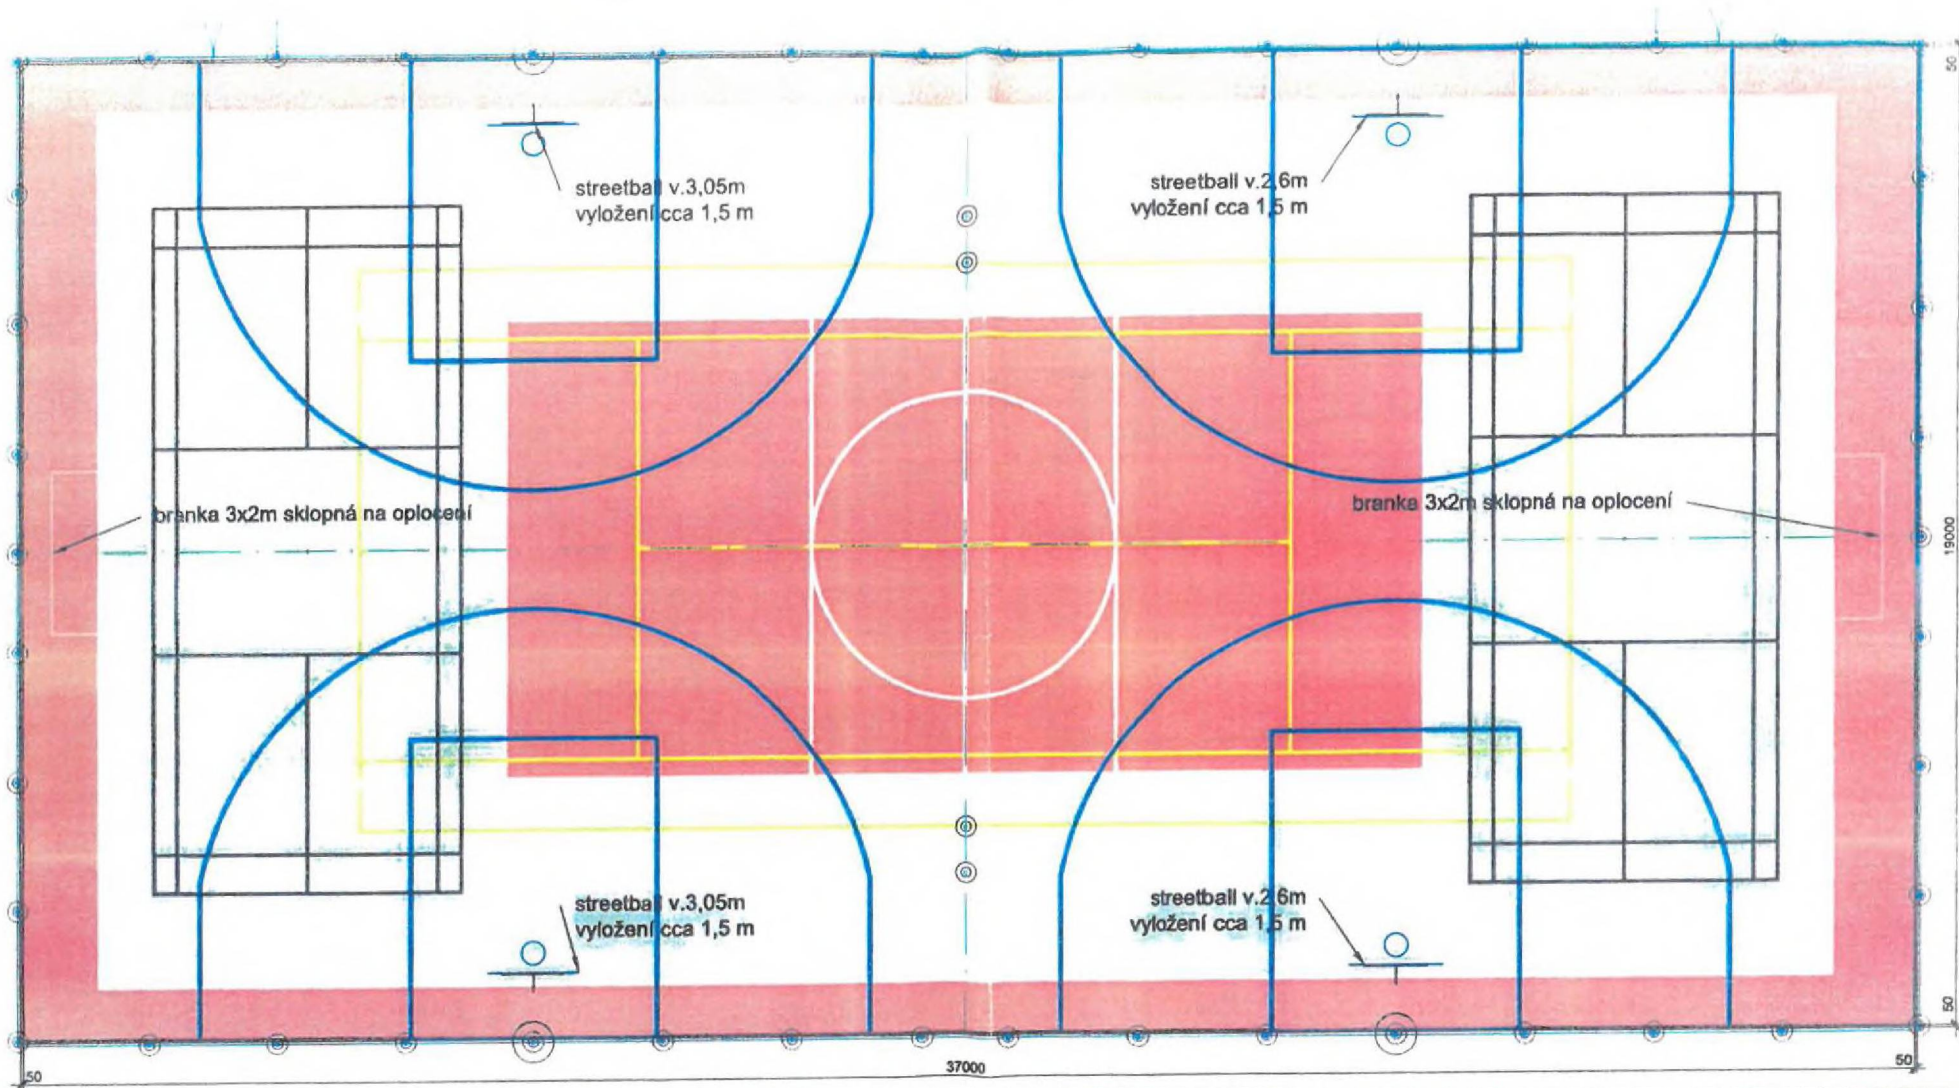


SKLADBA S2
 sportovní povrch EPDM 10 mm
 různá podložka litá 35 mm
 směs pryže s PUR pojivem
 zakalení povrchu šetrkodrů 0-4 15 mm
 šetrkodrů hutnější 0-32 50 mm

žrhané kamenivo 32-63 s výplní 160 mm
 šetrkodrů 0-63 50 mm
 tkaná geotextilie
 rostlý terén

rotovní patka sloupků
 pouzdro sloupků

betonová přídlažba
 25x50x8cm do betonu

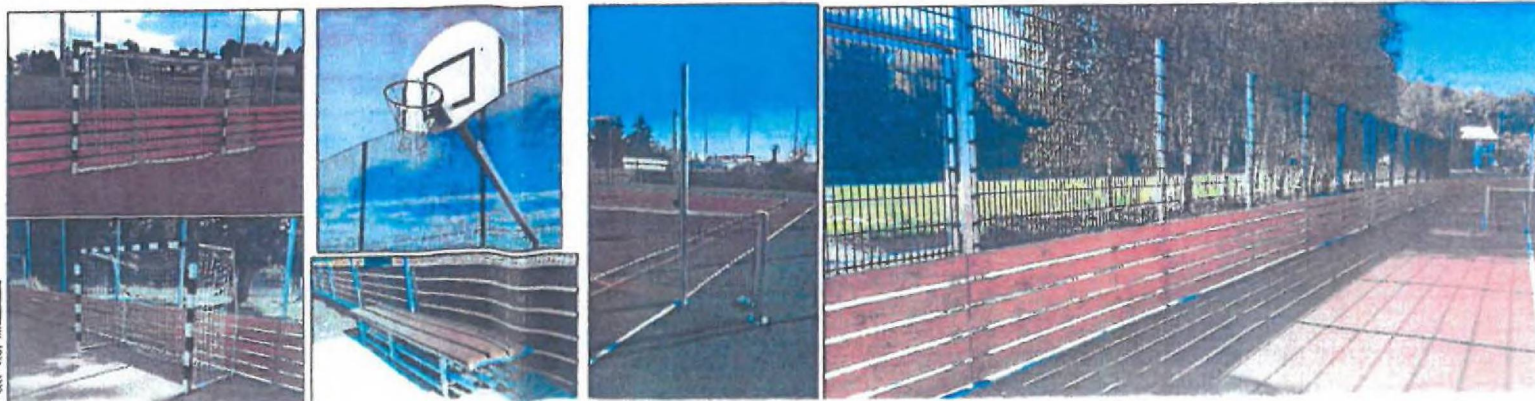

11.7.2023 Technické řešení je za TDI i zhotovitele bez připomínek, probíhá kontrola VV rozpočtářem (Bkom).
Za kontrolu VV zodpovídá TDI

16. Zachování stávající polohy cyklostezky u viaduktu ZM062

21.3.2023 V rámci PPO etapy IX a X. probíhá zpracování změny polohy cyklostezky na levém břehu u železničního viaduktu. Tato nová cyklostezka bude navazovat na nově budovanou cyklostezku v rámci etap VII, VIII přibližně v prostoru lávky CTP. Stávající cyklostezka v tomto prostoru zůstane zachována. Změna DPS bude. Změna DPS bude zpracována do 4.4.2021.

Zodpovídá AD

4.4.2023 Neproběhlo. Nový termín do : 11.4.2023

Zodpovídá AD

18.4.2023 Nebylo předáno. Dle informací zástupce KAM bude předáno do 2.5.2023

Zodpovídá AD

2.5.2023 Změna DPS bude předána zástupci KAM po skončení KD. Info na příštím KD.

Zodpovídá AD

16.5.2023 AD zpracovává změnu DPS, je potřeba ještě dořešit některé technické detaily. Dojde k úpravě, která se bude týkat obou etap PPO (VII-VIII i IX-XI). Pěšina v místě zůstává v původní poloze. Zodpovídá AD

30.5.2023 Dojde k úpravám v návaznosti na etapu IX-XI. Zbývá dořešit polohu spodní pěšiny a stanovit nápojně místo na stávající polohu stezky, doplnit příčné řezy na levém břehu. Zpracovatel PD pro etapu IX-XI projednával řešení se SŽ a obdržel k řešení od SŽ připomínky. Kompletní řešení AD (Šindlar) zpracuje za 14 dní po návratu z dovolené.

Zodpovídá AD

13.6.2023 Řešení bylo projednáno se SŽ a dle vyjádření AD s ním SŽ souhlasí. Výkresová část bude předána kompletní do konce týdne. Dle informace zástupců KAM bude navazující etapa IX, X, XI začínat cca 10m před viaduktem Uhelná. V rámci koordinace etap budou prováděné etapy VII, VIII ukončeny v místě začátku etap IX, X, XI. Výkresová část zpracovaná v rámci ZM 062 bude tyto koordinace obsahovat. Výkaz výměr upravující rozdíl v objemu prací bude součástí výkazu výměr ZM 046, který bude obsahovat kompletní změny v úpravě břehů koryta řeky.

27.6.2023 AD zašle elektronickou verzi dokumentace v den konání KD, v tištěné verzi bude předána do 30.6.2023. VV je zahrnut do ZM046.

Zodpovídá AD

11.7.2023 Připomínky TDI byly AD zaslány. Kontrolu provede i zhotovitel. AD zpracuje připomínky.

Zodpovídá : zhotovitel za kontrolu AD za zpracování připomínek

17. Úprava terénu a konstrukční vrstvy hřiště při ZŠ Bakalovo nábreží ZM041

21.3.2023 Na žádost ZŠ Bakalka dojde k úpravě konstrukční skladby hřiště tak, aby bylo vhodné na míčové hry a s tím souvisí i úprava terénu na ZŠ Bakalova, AD čeká na vyjádření ředitelky k navržené skladbě a k vybavení

Zodpovídá AD

4.4.2023 Dle informací od zástupce KAM probíhá zpracování návrhu dle požadavku paní Ředitelky ze ZŠ Bakalovo nábreží. KAM má k dispozici stanovisko od paní Ředitelky, které zástupce KAM předá AD a na základě kterého bude změna DPS zpracována. Termín pro zpracování změny DPS : 25.4.2023

Zodpovídá AD

18.4.2023 Zhotovitel předloží do 24.4.2023 cenové nabídky pro 2 varianty (se sítí a s pletivem)

AD(Šindlar) doplní slíbené řezy. Dále bude AD informovat o terénních úpravách, včetně oplocení areálu.

Termín : do 25.4.2023

Zodpovídá AD za podklady a zhotovitel za nacenění 2 variant

2.5.2023 AD zpracoval terénní úpravy a zaslal řez hřiště. Herní prvky nebyly demontovány, protože nebyly v kolizi s kanalizací, v případě, že nebudou v kolizi ani s terénními úpravami, nebude jejich demontáž nutná.

KAM provede kontrolu a bude informovat na příštím KD.

Zodpovídá AD

16.5.2023 MMB OI obdržel od ZŠ Bakalova požadavek na úpravu přesunovaného školního hřiště. Zástupce MMB OI souhlasí s požadavkem na úpravu hřiště. Zhotovitel zpracuje finální návrh dle požadavku paní ředitelky ZŠ Bakalovo nábreží, který jí bude zaslán k odsouhlasení (varianta s pletivem). Info na příštím KD .

Zodpovídá zhotovitel

30.5.2023 Je potřeba ještě upravit jeden řez mimo hřiště. Zhotovitel zpracuje VV a zašle TDI ke kontrole. TDI svolá jednání s paní ředitelkou ZŠ Bakalovo nábreží, na tomto jednání bude diskutován i možný začátek prací. Zodpovídá AD za úpravu řezů, TDI za svolání jednání

13.6.2023 Proběhlo jednání, kde bylo paní ředitelce představeno řešení, proběhne ještě pár drobných úprav na základě emailu od paní ředitelky. Práce budou probíhat dle domluvy s paní ředitelkou již před koncem školního roku. Po drobných úpravách DPS řešení odsouhlasí AD.

Zodpovídá zhotovitel a AD

27.6.2023 Zástupce AD na KD informoval, že navržené řešení je podle něj v souladu. V den konání KD zašle zhotovitel toto řešení AD k písemnému souhlasu. Bude zasláno i zástupcům KAM a TDI.

Zodpovídá zhotovitel a AD

11.7.2023 Probíhá realizace prací. Zhotovitel zapracoval připomínky rozpočtáře a zpracuje ZL. Bůd bude vypuštěn.

Zodpovídá zhotovitel







