


VÝKAZ DOSAVADNÍHO A NOVÉHO STAVU ÚDAJŮ KATASTRU NEMOVITOSTÍ

Dosavadní stav				Nový stav											
Označení pozemku parc. číslem	Výměra parcely		Druh pozemku Způsob využití	Označení pozemku parc. číslem	Výměra parcely		Druh pozemku Způsob využití	Typ stavby Způsob využití	Zpús. určení výměr	Porovnání se stavem evidence právních vztahů					
	ha	m ²			ha	m ²				Díl přechází z pozemku označeného v katastru nemovitostí	dřívější poz. evidenci	Číslo listu vlastnictví	Výměra dílu ha m ²		Označení dílu
1458/1	2	89 85	ostat. pl. manip. pl.	1458/1	2	85 48	ostat. pl. manip. pl.		0	1458/1		10001	2	85 48	
				1458/17		4 37	ostat. pl. manip. pl.		2	1458/1		10001		4 37	
	2	89 85			2	89 85									

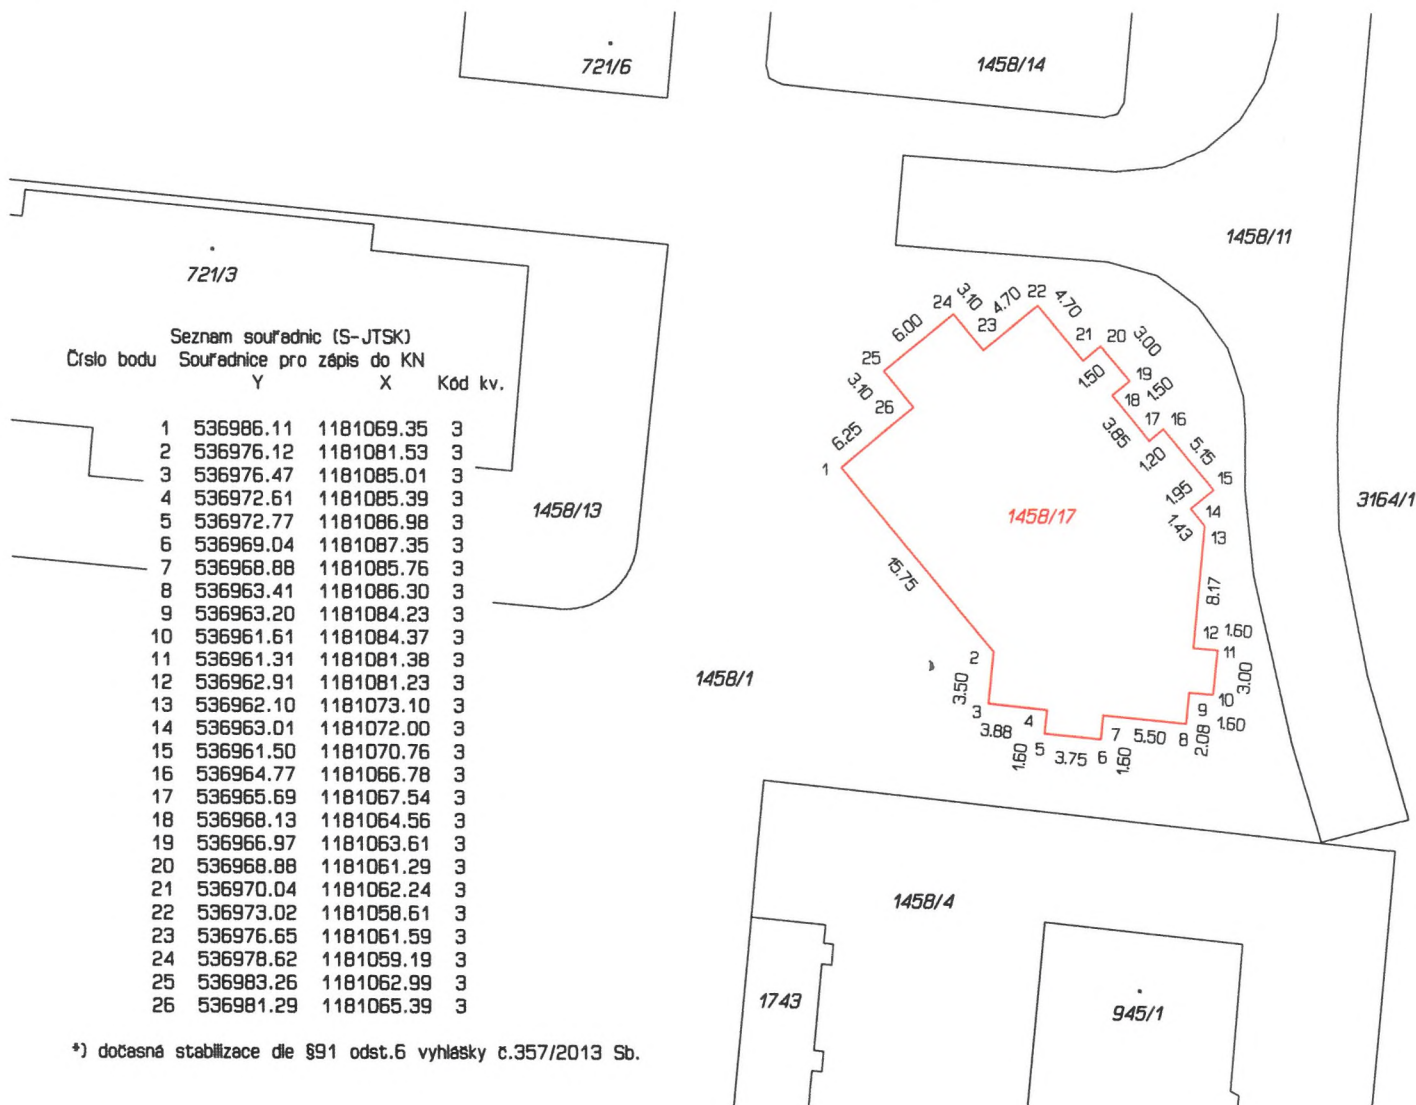

GEOMETRICKÝ PLÁN pro rozdělení pozemku	Geometrický plán ověřil úředně oprávněný zeměměřický inženýr:		Stejnopis ověřil úředně oprávněný zeměměřický inženýr:	
	Jméno, příjmení:	Ing. Pavel Bílý	Jméno, příjmení:	Ing. Jiřina ONEROVÁ
	Číslo položky seznamu úředně oprávněných zeměměřických inženýrů:	2779/2016	Číslo položky seznamu úředně oprávněných zeměměřických inženýrů:	2231/104
	Dne: 24. listopadu 2023 Číslo: 512/2023		Dne: 29-11-2023 Číslo: 159/2023	
Náležitostmi a přesností odpovídá právním předpisům.	Katastrální úřad souhlasí s očíslováním parcel.		Tento stejnopis odpovídá geometrickému plánu v elektronické podobě uloženému v dokumentaci katastrálního úřadu.	
Vyhotovitel: Geometri s.r.o. Zelené náměstí 1291 68601 Uherské Hradiště tl. 571 117 197, info@geometri.cz	Romana Kubišová KÚ pro Zlínský kraj KP Uherské Hradiště PGP-1796/2023-711 2023.11.29 14:52:04 +01'00'		Ověření stejnopisu geometrického plánu v listinné podobě.	
Číslo plánu: 3039-18/2023				
Okres: Uherské Hradiště				
Obec: Uherské Hradiště				
Kat. území: Uherské Hradiště				
Mapový list: Uh. Hradiště 4-0/31				
Dosavadním vlastníkům pozemků byla poskytnuta možnost seznámit se v terénu s průběhem navrhovaných nových hranic, které byly označeny předepsaným způsobem: barevnými znaky				