

**DODATEK Č. 2**

ke smlouvě o dílo SML-00176-2022-952 (původní číslo smlouvy: SML-00357-2022-942)

**Lesy České republiky, s.p.**

se sídlem Přemyslova 1106/19, Nový Hradec Králové, 500 08 Hradec Králové

IČO: 421 96 451

DIČ: CZ42196451

zapsaný v obchodním rejstříku vedeném Krajským soudem v Hradci Králové, oddíl AXII, vložka 540,

zastoupený [redacted] správy toků – oblast povodí Dyje, na základě pověření ze dne 28. 12. 2022,

ve věcech technických jedná: [redacted] Správy toků – oblast povodí Dyje

tel.: [redacted], e-mail: [redacted]

[redacted]

tel.: [redacted], e-mail: [redacted]

[redacted]

tel.: [redacted], e-mail: [redacted]

(dále jako „objednatel“) na straně jedné

a

**VZD INVEST s.r.o.**

se sídlem Kpt. Nálepky 2332, 530 02 Pardubice

IČO: 269 54 834

DIČ: CZ26954834

zapsaná v obchodním rejstříku vedeném Krajským soudem v Hradci Králové, oddíl C, vložka 265 66

zastoupená Ing. Kateřinou Peškovou, jednatelkou

ve věcech technických jedná: [redacted]

tel.: [redacted], e-mail: [redacted]

bankovní spojení: MONETA Money Bank, a.s.

číslo účtu: 172043576/0600

(dále jako „zhotovitel“) na straně druhé

(objednatel a zhotovitel dále též společně jako „smluvní strany“ a každý jednotlivě jako „smluvní strana“)

uzavírají níže uvedeného dne, měsíce a roku tento Dodatek č. 2 ke smlouvě o dílo SML00176-2022-952 (původní číslo smlouvy: SML-00357-2022-942) (dále jen „dodatek“):

**I.****PŘEDMĚT DODATKU**

1. Smluvní strany uzavřely dne 22. 12. 2022 smlouvu o dílo SML00176-2022-952 (původní číslo smlouvy SML-00357-2022-942). Dne 11. 12. 2023 byl k této smlouvě uzavřen dodatek č. 1, jehož předmětem bylo posunutí termínu pro dokončení díla, a to do 29.2.2024. Důvodem posunutí termínu byla nutná změna způsobu uložení přebytečného sedimentu, který vznikne v rámci předmětné akce.

V návaznosti na uzavření dodatku č. 1 byla zhotovitelem provedena úprava projektové dokumentace. K zajištění aktualizace stanovisek dotčených subjektů v návaznosti na úpravu dokumentace bylo nutné uzavření smlouvy mezi investorem akce a uživatelem zemědělských pozemků, na které je v současnosti uložení přebytečného sedimentu předpokládáno. K finální dohodě a uzavření smlouvy SML-00276-2023-952 mezi objednatelem a uživatelem zemědělských pozemků došlo oproti dřívějšímu předpokladu až 18. 1. 2024, což nebylo možné ze strany zhotovitele ovlivnit.

V návaznosti na podpis smlouvy SML-00276-2023-952 byly zhotovitelem obratem rozeslány žádosti o aktualizaci stanovisek dotčených subjektů, ovšem vzhledem k pozdějšímu podpisu smlouvy není vzhledem ke lhůtám dotčených subjektů možné zajistit aktualizaci v takovém termínu, aby bylo možné kompletní dokumentaci odevzdat k projednání v dokumentační komisi a následně odevzdat v termínu dle smlouvy o dílo SML00176-2022-952 ve znění dodatku č.1.

Smluvní strany v souladu s výše uvedeným mění smlouvu takto:

- a) Čl. II. odst. 2 smlouvy se ruší a nahrazuje tímto zněním:  
*„Zhotovitel je povinen odevzdat 1 vyhotovení projektové dokumentace v tištěné podobě a zaslat též elektronicky objednateli k odsouhlasení a posouzení shody s požadavky objednatele nejpozději do 31. 3. 2024.“*
- b) Čl. II. odst. 5 smlouvy se ruší a nahrazuje tímto zněním:  
*„Zhotovitel se zavazuje odevzdat objednateli dokončenou projektovou dokumentaci nejpozději do 30. 4. 2024.“*

**II.****ZÁVĚREČNÁ USTANOVENÍ**

1. Ostatní ustanovení smlouvy nedotčené tímto dodatkem zůstávají v platnosti.
2. Tento dodatek nabývá platnosti dnem jeho podpisu oběma smluvními stranami. Pokud tento dodatek podléhá povinnosti uveřejnění dle zákona č. 340/2015 Sb., o zvláštních podmínkách účinnosti některých smluv, uveřejňování těchto smluv a o registru smluv (zákon o registru smluv), ve znění pozdějších předpisů, nabývá účinnosti dnem jeho uveřejnění v souladu se zmíněným zákonem; smluvní strany pro tyto případy vyjadřují svůj souhlas s uveřejněním celého znění dodatku včetně metadat, a to v rozsahu a způsobem stanoveným zákonem. V ostatních případech tento dodatek nabývá účinnosti dnem jeho podpisu oběma smluvními stranami.
3. Zastupuje-li každou ze smluvních stran osoba oprávněná za ni jednat, jež disponuje platným uznávaným elektronickým podpisem ve smyslu zákona č. 297/2016 Sb.,

o službách vytvářejících důvěru pro elektronické transakce, ve znění pozdějších předpisů, je tento dodatek uzavírán elektronicky. V ostatních případech se dodatek uzavírá v listinné podobě a je vyhotoven v počtu 2 stejnopisů, z nichž po 1 vyhotovení obdrží každá ze smluvních stran.

4. Nedílnou součástí tohoto dodatku jsou tyto přílohy:

Příloha č. 1 – Žádost o prodloužení termínu ze dne 5. 2. 2023

Příloha č. 2 - Smlouva o uložení sedimentu SML-00276-2023-952

V Náměšti nad Oslavou,  
dne dle elektronického podpisu

V Pardubicích,  
dne dle elektronického podpisu

Za objednatele:

Za zhotovitele:

.....  
[redacted]  
[redacted] Správy toků – oblast povodí Dyje  
Lesy České republiky, s.p.

.....  
**Ing. Kateřina Pešková**  
jednatelka  
VZD INVEST, s.r.o.

Lesy ČR, s.p.  
ST – Oblast povodí Dyje  
Zámek 6  
675 71 Náměšť nad Oslavou

Váš dopis zn. ze dne

Vyřizuje  
[REDACTED]V Brně dne  
5.2.2023**Věc: Žádost o prodloužení termínu**

Vážení,

v rámci zpracování projektové dokumentace „VN Hornek“ byl dne 11.12.2023 uzavřen dodatek č. 1 ke smlouvě o dílo SML-00357-2022-942, jehož předmětem bylo posunutí termínu pro dokončení díla do 29.2.2024. Důvodem posunutí termínu byla nutná změna způsobu uložení přebytečného sedimentu, který vznikne v rámci akce.

V návaznosti na předmětnou změna byla provedena úprava projektové dokumentace. K zajištění aktualizace inženýrské činnosti v návaznosti na změnu dokumentace bylo zapotřebí uzavření smlouvy mezi investorem akce a uživatelem zemědělských pozemků, na které je v současnosti předpokládáno uložení přebytečného sedimentu. K finální dohodě na podmínkách mezi investorem a uživatelem zemědělské půdy a navazujícímu uzavření smlouvy došlo až 18.1.2024.

V návaznosti na podpis předmětné smlouvy byly obratem rozeslány žádosti o aktualizaci vyjádření dotčených subjektů, ovšem vzhledem k jejich lhůtám není možné zajistit aktualizaci v takovém termínu, aby bylo možné kompletní dokumentaci odevzdat k projednání v dokumentační komisi a následně odevzdat v termínu dle SoD ve znění dodatku č.1.

V návaznosti na výše uvedené žádáme o prodloužení termínu pro dokončení díla, po konzultaci se zástupci investora si dovoluujeme navrhnout prodloužení termínu do 30.4.2024.

Předem děkujeme za vyřízení žádosti.

S pozdravem

I [REDACTED]

**VN Hornek – smlouva o uložení sedimentu**

dle ustanovení § 2586 a násl. zákona č. 89/2012 Sb., občanský zákoník,  
ve znění pozdějších předpisů (dále jen „občanský zákoník“)

**Lesy České republiky, s.p.**

se sídlem Přemyslova 1106/19, Nový Hradec Králové, 500 08 Hradec Králové

IČO: 421 96 451

DIČ: CZ42196451

zapsaný v obchodním rejstříku vedeném Krajským soudem v Hradci Králové, oddíl AXII,  
vložka 540

zastoupený

\_\_\_\_\_ správy toků – oblast povodí Dyje, na základě pověření ze  
dne 28. 12. 2022,

ve věcech technických jedná: \_\_\_\_\_

tel.: \_\_\_\_\_ 3, e-mail: \_\_\_\_\_

tel.: \_\_\_\_\_, e-mail: \_\_\_\_\_

tel.: \_\_\_\_\_, e-mail: \_\_\_\_\_

bankovní spojení: Komerční banka, a.s., pobočka Hradec Králové,

číslo účtu: 26300511/0100

(dále jako „stavebník“) na straně jedné

a

**AGROPOD a.s.**

se sídlem Podolí 131, 664 03 Podolí

IČO: 63486407

DIČ: CZ63486407

zapsaná v obchodním rejstříku vedeném Krajským soudem v Brně, oddíl B, vložka 1779

zastoupená:

Ing. Miroslav Komárek, předseda představenstva

(dále jako „uživatel“) na straně druhé

(stavebník a uživatel dále též společně jako „smluvní strany“ a každý jednotlivě jako „smluvní strana“)

uzavírají níže uvedeného dne, měsíce a roku tuto smlouvu (dále jen „smlouva“):



**I.**

1. Uživatel prohlašuje, že je výlučným uživatelem půdního bloku č. 8905/5 na pozemcích parc. č. 674/10, 674/16, 674/30, 674/60, 674/52, 674/40, 674/20, 674/32, 674/17, 674/46, 674/53 a 674/73 v k.ú. Horákov.
2. Stavebník je investorem stavby „VN Hornek“, jejíž předmětem je údržba a rekonstrukce stávající vodní nádrže „VN Hornek“, situované na pozemcích parc. č. 797/10, 797/5 a 797/7 v k. ú. Horákov. Stavebník vodní nádrž eviduje ve svém majetku (inventurní číslo: 420 035).

**II.**

1. Smluvní strany se dohodly, že stavebník je oprávněn na pozemky uvedené v čl. I. odst. 1 této smlouvy dopravit a trvale uložit 850 m<sup>3</sup> sedimentu, který bude odtěžen ze zátopy vodní nádrže „VN Hornek“ v rámci stavby uvedené v čl. I. odst. 2 této smlouvy. Sediment bude na pozemky uložen v mocnosti vrstvy do 10 cm na předpokládané ploše 0,85 ha. Sediment byl analyzován dle vyhlášky č. 257/2009 Sb., o používání sedimentů na zemědělské půdě, dle výsledků analýzy sediment vyhovuje všem požadovaným limitním hodnotám pro jeho použití na zemědělské půdě.
2. Sediment bude ukládán na pozemky uvedené v čl. I. odst. 1 této smlouvy odvodněný. Stavebník zajistí na svoje náklady rozhrnutí a urovnání sedimentu. Stavebník současně zajistí na svoje náklady odstranění kamenů, větví, nebo jiného materiál, kterým by došlo ke znehodnocení pozemků.
3. Smluvní strany se dohodli, že práce spojené s dopravou a uložením sedimentu na pozemky uvedené v čl. I. odst. 1 této smlouvy budou prováděny v období od 15. 8. 2025 do 30. 9. 2025.
4. Uživatel se zavazuje zapravit sediment do půdy do 10 dnů od provedení uložení sedimentu stavebníkem, za předpokladu, že to stav sedimentu a přírodní podmínky umožní.
5. Stavebník oznámí uživateli zahájení ukládání sedimentu min. 14 dní předem. Po uložení sedimentu a ukončení prací budou pozemky uvedené v čl. I. odst. 1 této smlouvy protokolárně předány zpět uživateli.
6. Stavebník se zavazuje postupovat při výkonu oprávnění dle čl. II. odst. 1 této smlouvy tak, aby předcházel vzniku škody uživateli. Stavebník je oprávněn užívat pozemky uvedené v čl. I. odst. 1 této smlouvy pouze v rozsahu potřebném pro naplnění účelu dle čl. II. odst. 1 této smlouvy. Způsobí-li stavebník v příčinné souvislosti s výkonem výše uvedeného oprávnění uživateli škodu, zavazuje se jí k výzvě uživatele v prokázané výši nahradit.
7. Uživatel souhlasí, aby na pozemky uvedené v čl. I. odst. 1 této smlouvy vstupoval za účelem dopravy a uložení sedimentu zhotovitel stavby uvedené v čl. I. odst. 2 této smlouvy, se kterým uzavře stavebník smlouvu o dílo.

### III.

1. Stavebník se zavazuje uživateli poskytnout finanční náhradu za náklady na zapravení sedimentu do půdy a následnou péči ve výši 18 000 Kč/ha. Uvedená výše finanční náhrady je konečná.
2. Platba ve smyslu čl. III. odst. 1 této smlouvy bude proplacena na účet uživatele do 14 dní od protokolárního předání pozemků zpět uživateli.

### IV.

#### **Criminal Compliance doložka**

1. Smluvní strany níže svým podpisem stvrzují, že v průběhu vyjednávání o této smlouvě vždy jednaly a postupovaly čestně, transparentně a v souladu s veškerými právními předpisy, a že takto budou jednat i při jejím plnění.
2. Smluvní strany prohlašují, že v souvislosti s touto smlouvou vyvinou maximální úsilí, aby žádné ze smluvních stran nemohla být přičtena trestní odpovědnost podle příslušných právních předpisů.
3. Uživatel prohlašuje, že se seznámil se zásadami, hodnotami a cíli definovanými Criminal Compliance Programem Lesů České republiky, s.p. (viz [www.lesy.cz/ccp](http://www.lesy.cz/ccp)), a že tyto bude v co nejširším možném rozsahu respektovat.

### V.

#### **Závěrečná ujednání**


1. Pokud není v této smlouvě ujednáno jinak, řídí se vztahy mezi smluvními stranami právním řádem České republiky, zejména občanským zákoníkem a právními předpisy souvisejícími.
2. Tuto smlouvu lze měnit či doplňovat pouze formou písemných dodatků podepsaných oběma smluvními stranami.
3. Tato smlouva nabývá platnosti dnem jejího podpisu oběma smluvními stranami. Pokud tato smlouva podléhá povinnosti uveřejnění dle zákona č. 340/2015 Sb., o zvláštních podmínkách účinnosti některých smluv, uveřejňování těchto smluv a o registru smluv (zákon o registru smluv), ve znění pozdějších předpisů, nabývá účinnosti dnem jejího uveřejnění v souladu se zmíněným zákonem; smluvní strany pro tyto případy vyjadřují svůj souhlas s uveřejněním celého znění smlouvy včetně metadat, a to v rozsahu a způsobem stanoveným zákonem. V ostatních případech tato smlouva nabývá účinnosti dnem jejího podpisu oběma smluvními stranami.
4. Zastupuje-li každou ze smluvních stran osoba oprávněná za ni jednat, jež disponuje platným uznávaným elektronickým podpisem ve smyslu zákona č. 297/2016 Sb., o službách vytvářejících důvěru pro elektronické transakce, ve znění pozdějších předpisů, je tato smlouva uzavírána elektronicky. V ostatních případech se smlouva uzavírá v listinné podobě a je vyhotovena v počtu 2 stejnopisů, z nichž po 1 vyhotovení obdrží každá ze smluvních stran.


5. Smluvní strany prohlašují, že si tuto smlouvu před jejím podpisem přečetly, jejímu obsahu rozumí a bez výhrad s ním souhlasí. Smlouva je vyjádřením jejich pravé, skutečné, svobodné a vážné vůle, na důkaz čehož níže připojují, prosty omylu, své podpisy.
6. Nedílnou součástí této smlouvy jsou tyto přílohy:  
Příloha č. 1 – Situace uložení sedimentu


V Náměšti nad Oslavou, dne .....*18.1.2024*.....

V Podolí, dne .....*18.1.2024*.....


Za stavebníka:

 

 Správy toků – oblast povodí Dyje  
Lesy České r

 

Za uživatele:

 

**Ing. Miroslav Komárek**  
předseda představenstva  
AGROPOD a.s.







# SITUACE PLOCHY PRO ROZPROSTŘENÍ SEDIMENTU


1:100

PŘÍLOHA Č.1 SMLOUVY O DÍLO: SML\_00276\_2023\_052\_ZE\_DNE: 18.1.2024

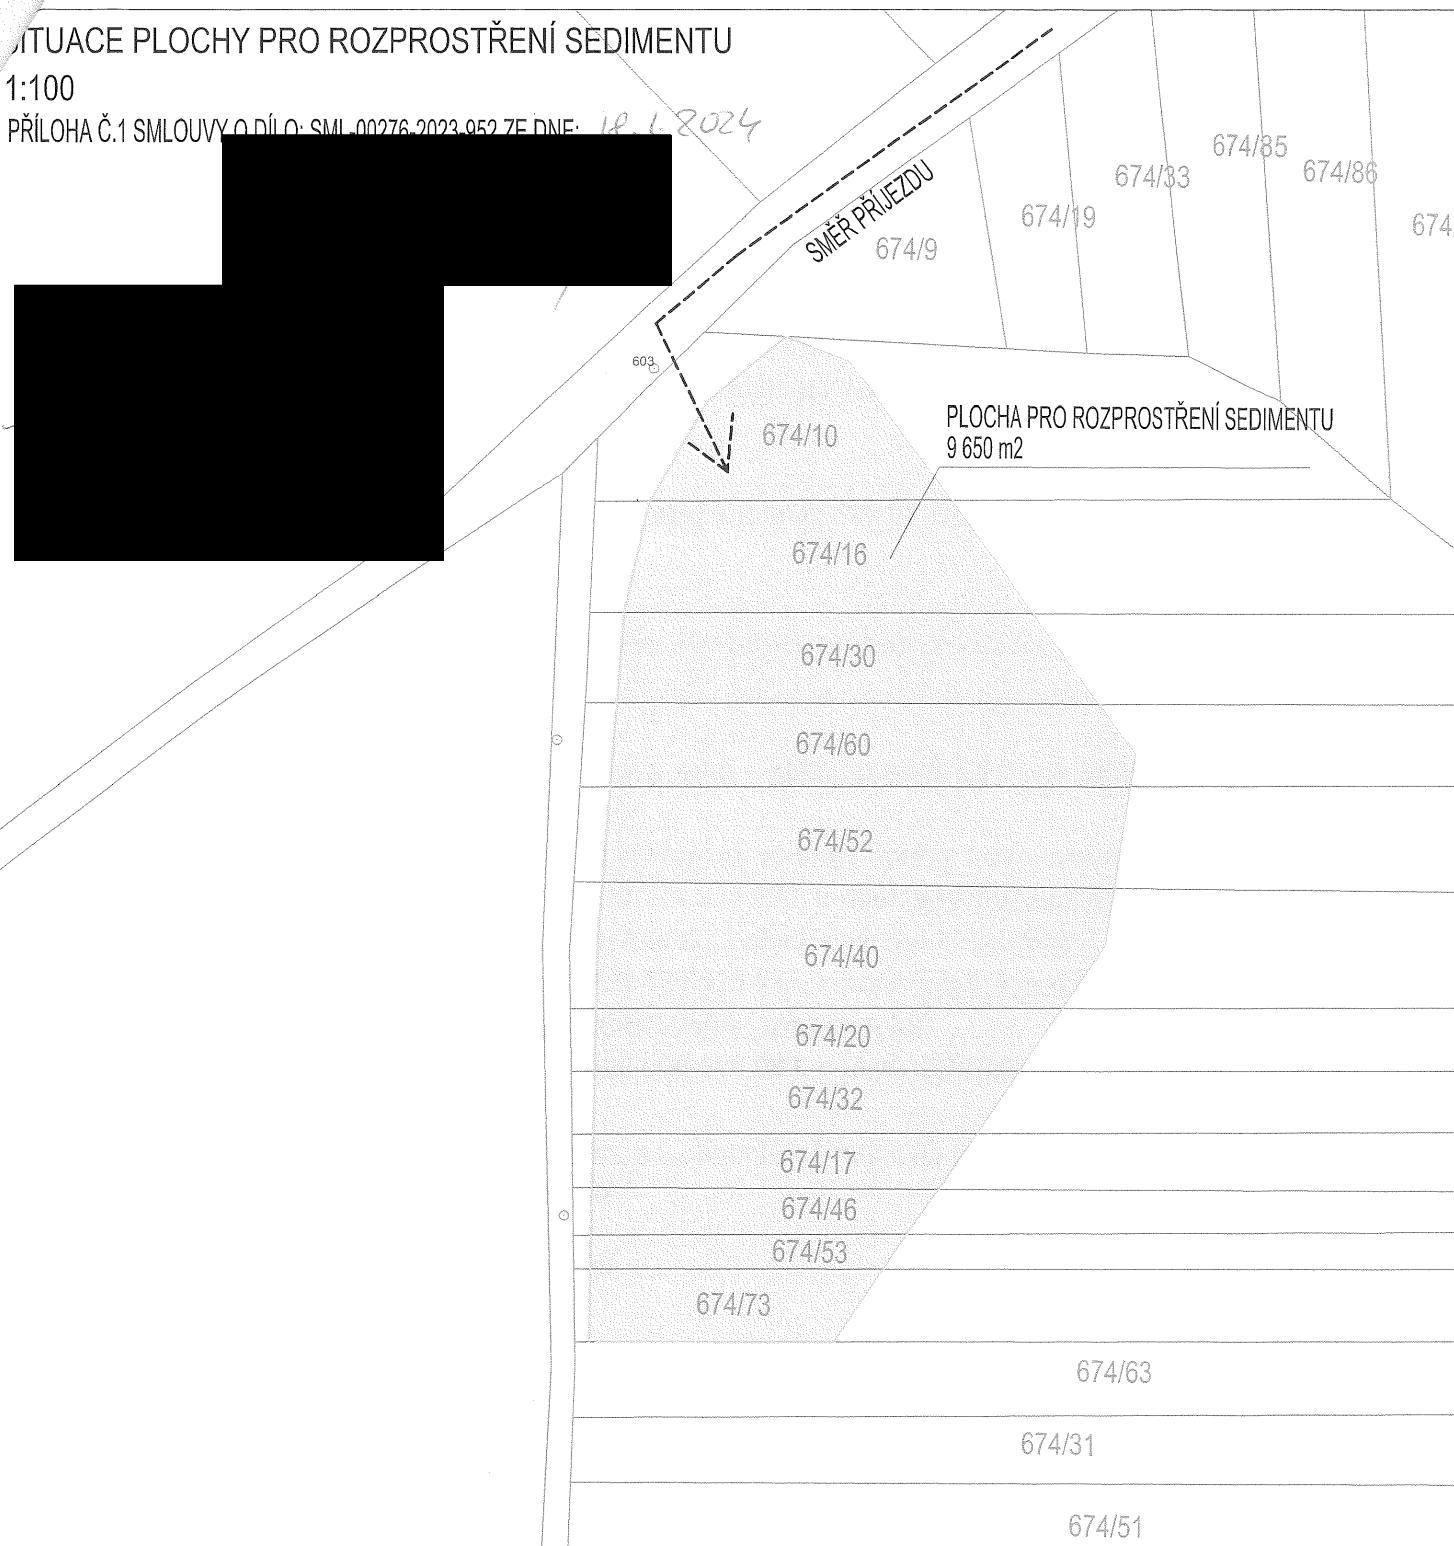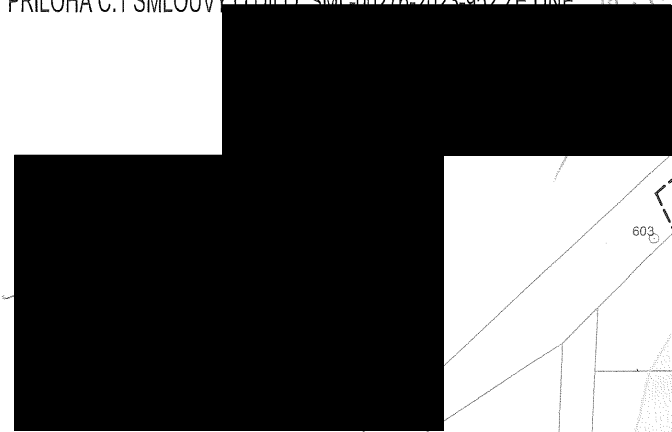

### LEGENDA:

- SMĚŘ PŘÍJEZDU
- HRANICE PARCEL
- PARCELNÍ ČÍSLO
- PLOCHA PRO ROZPROSTŘENÍ SEDIMENTU V TL. 0,1 m

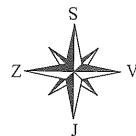

SOUŘADNÝ SYSTÉM: S - JTSK  
VÝŠKOVÝ SYSTÉM: BPV

KAT. ÚZEMÍ:	HORÁKOV	<b>VZD INVEST</b> Kpt. Nálepký 2332, Pardubice, 530 02 Projektová a investiční činnost
OKRES:	BRNO - VENKOV	
KRAJ:	JIHOMORAVSKÝ	
INVESTOR:	LESY ČESKÉ REPUBLIKY, s.p.	PROJEKTANT:
AKCE:	<b>VN Hornek</b>	VED.PROJEKTANT:
		STUPEŇ PD:
		MĚŘÍTKO:
		DATUM:
OBSAH:	SITUACE PLOCHY PRO ROZPROSTŘENÍ SEDIMENTU	PŘÍLOHA Č.: