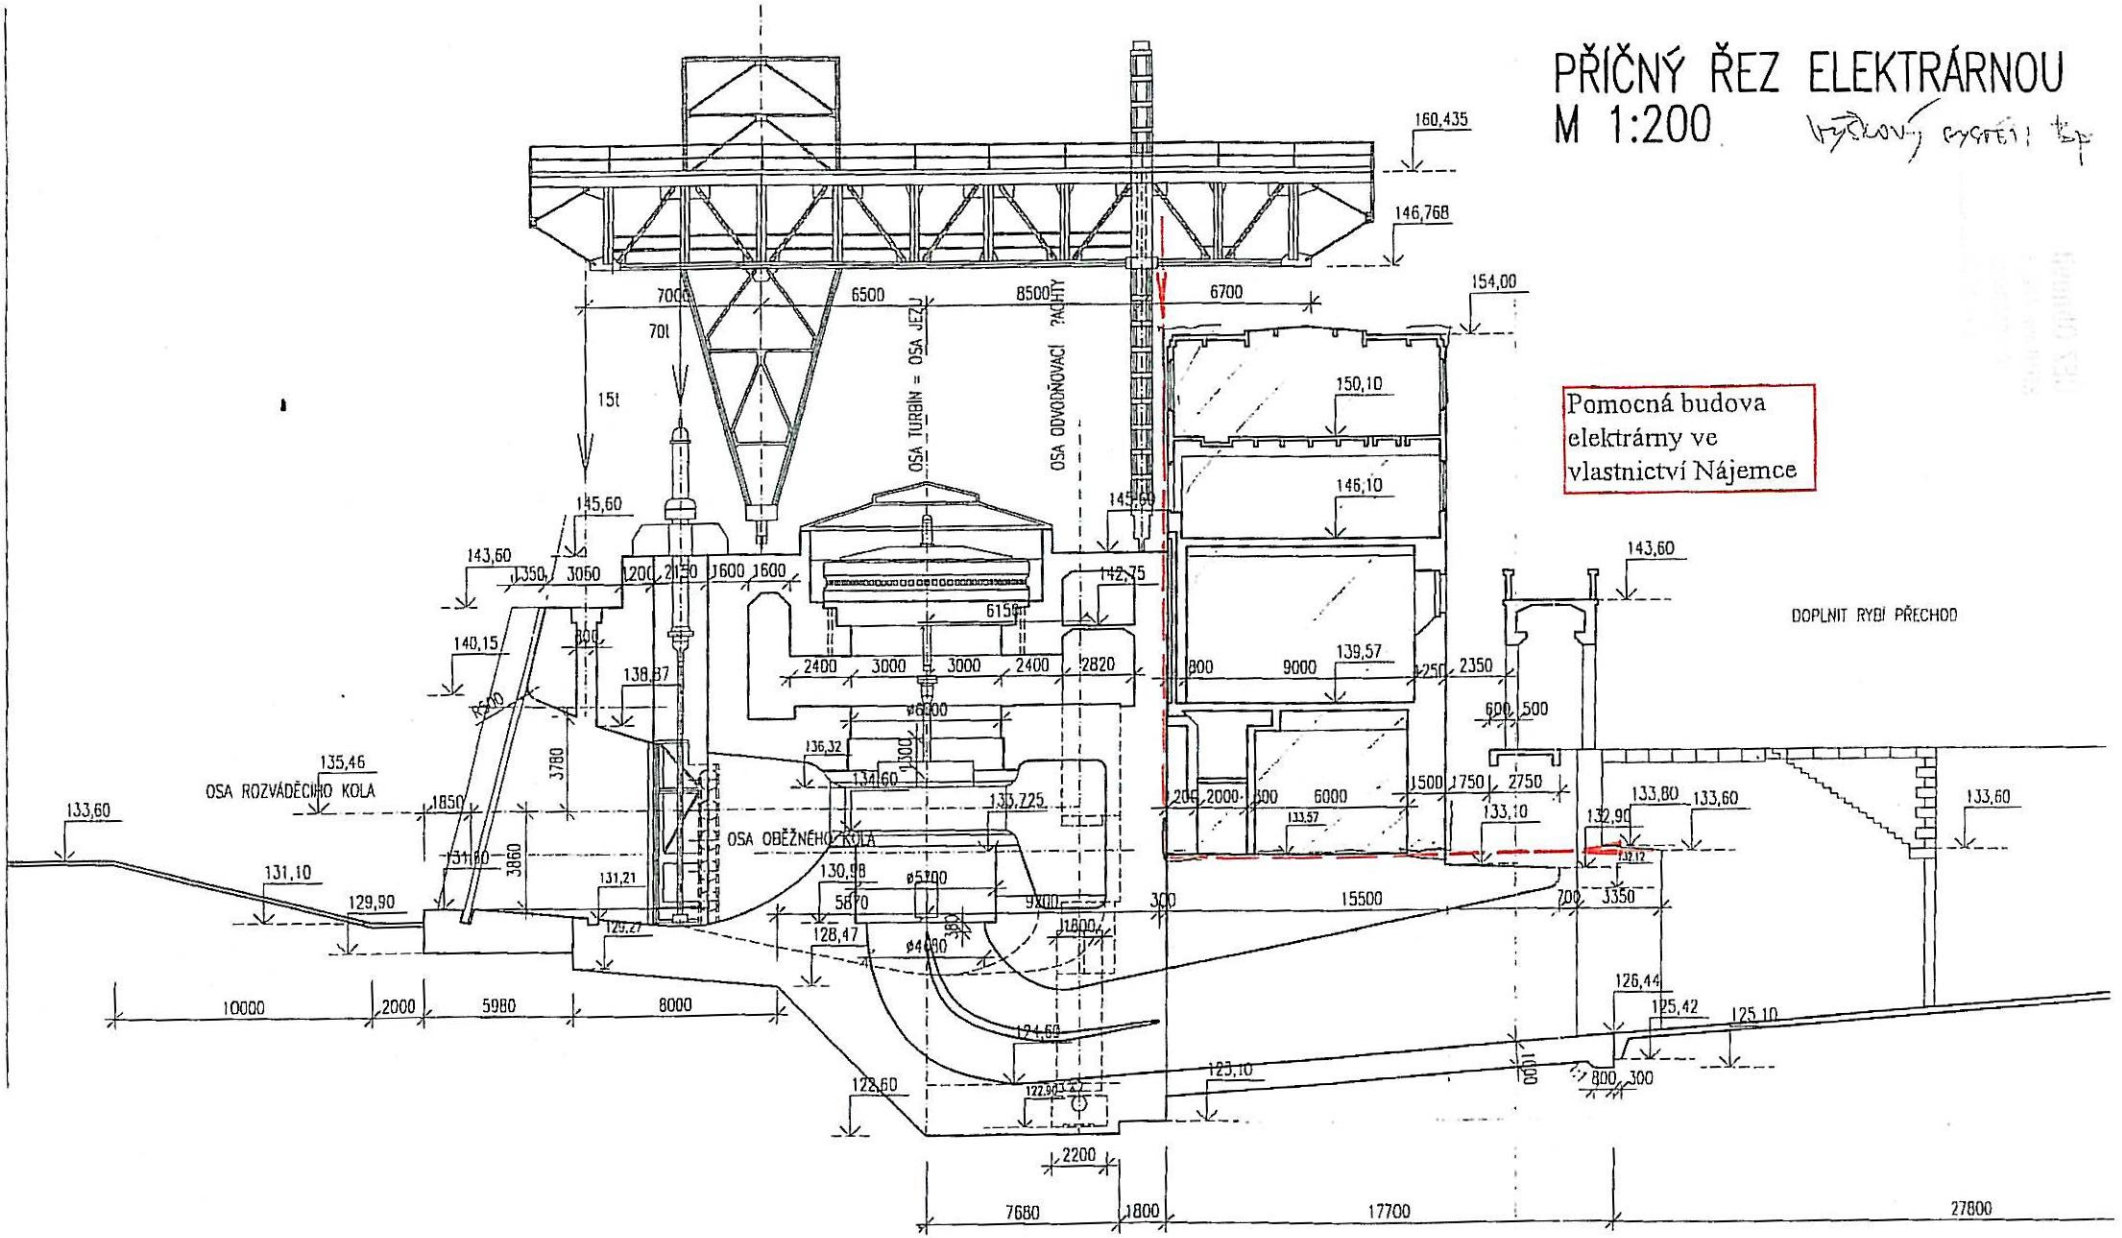PŘÍČNÝ ŘEZ ELEKTRÁRNOU
M 1:200