


VÝKAZ DOSAVADNÍHO A NOVÉHO STAVU ÚDAJŮ KATASTRU NEMOVITOSTÍ

Dosavadní stav				Nový stav										
Označení pozemku parc. číslem	Výměra parcely		Druh pozemku Způsob využití	Označení pozemku parc. číslem	Výměra parcely		Druh pozemku Způsob využití	Typ stavby Způsob využití	Způsob určení výměr	Porovnání se stavem evidence právních vztahů				
	ha	m ²			ha	m ²				Díl přechází z pozemku označeného v katastru nemovitostí	dřívejší poz. evidenci	Číslo listu vlastnictví	Výměra dílu	
		ha	m ²			ha	m ²			ha	m ²			
4033/84	72	19	ovoc. sad	4033/84	69	83	ovoc. sad		0					
				4033/94	2	36	ovoc. sad		0	4033/84	10144	2	36	
	72	19			72	19								

Výkaz údajů o bonitovaných půdně ekologických jednotkách (BPEJ) k parcelám nového stavu

Parcelní číslo podle katastru nemovitostí		Kód BPEJ	Výměra		BPEJ na dílu parcely	Parcelní číslo podle katastru nemovitostí		Kód BPEJ	Výměra		BPEJ na dílu parcely
zjednodušené evidence			ha	m ²		ha	m ²		zjednodušené evidence		
4033/84		31010	1	07		4033/94	31010			4	
		31313	68	76			31313		2	32	

<h3>GEOMETRICKÝ PLÁN pro rozdělení pozemku</h3>	Geometrický plán ověřil úředně oprávněný zeměměřický inženýr:	Stejnopis ověřil úředně oprávněný zeměměřický inženýr:
	Jméno, příjmení: <i>Ing. Jan Hájek</i>	Jméno, příjmení: <i>Ing. Jan Hájek</i>
	Číslo položky seznamu úředně oprávněných zeměměřických inženýrů: <i>2402/08</i>	Číslo položky seznamu úředně oprávněných zeměměřických inženýrů: <i>2402/08</i>
	Dne: <i>31.5.2022</i> Číslo: <i>257/2022</i>	Dne: <i>3.6.2022</i> Číslo: <i>261/2022</i>
	Náležitosti a přesnosti odpovídá právním předpisům.	Tento stejnopis odpovídá geometrickému plánu v elektronické podobě uloženému v dokumentaci katastrálního úřadu.
Vyhotovitel: <i>ING. JAN HÁJEK</i> <i>Puškínská 661</i> <i>284 01 Kutná Hora</i>	Katastrální úřad souhlasí s očíslováním parcel.	Ověření stejnopisu geometrického plánu v listinné podobě.
Číslo plánu: <i>4332-124/2022</i> Okres: <i>Kutná Hora</i> Obec: <i>Kutná Hora</i> Kat. území: <i>Kutná Hora</i> Mapový list: <i>Kutná Hora 3-2/31</i>	Miroslava Mrňáková KÚ pro Středočeský kraj KP Kutná Hora PGP- 728/2022-205 2022.06.02 07:22:20 +02'00'	
Dosavadním vlastníkům pozemků byla poskytnuta možnost seznámit se v terénu s průběhem navrhovaných nových hranic, které byly označeny předepsaným způsobem:		

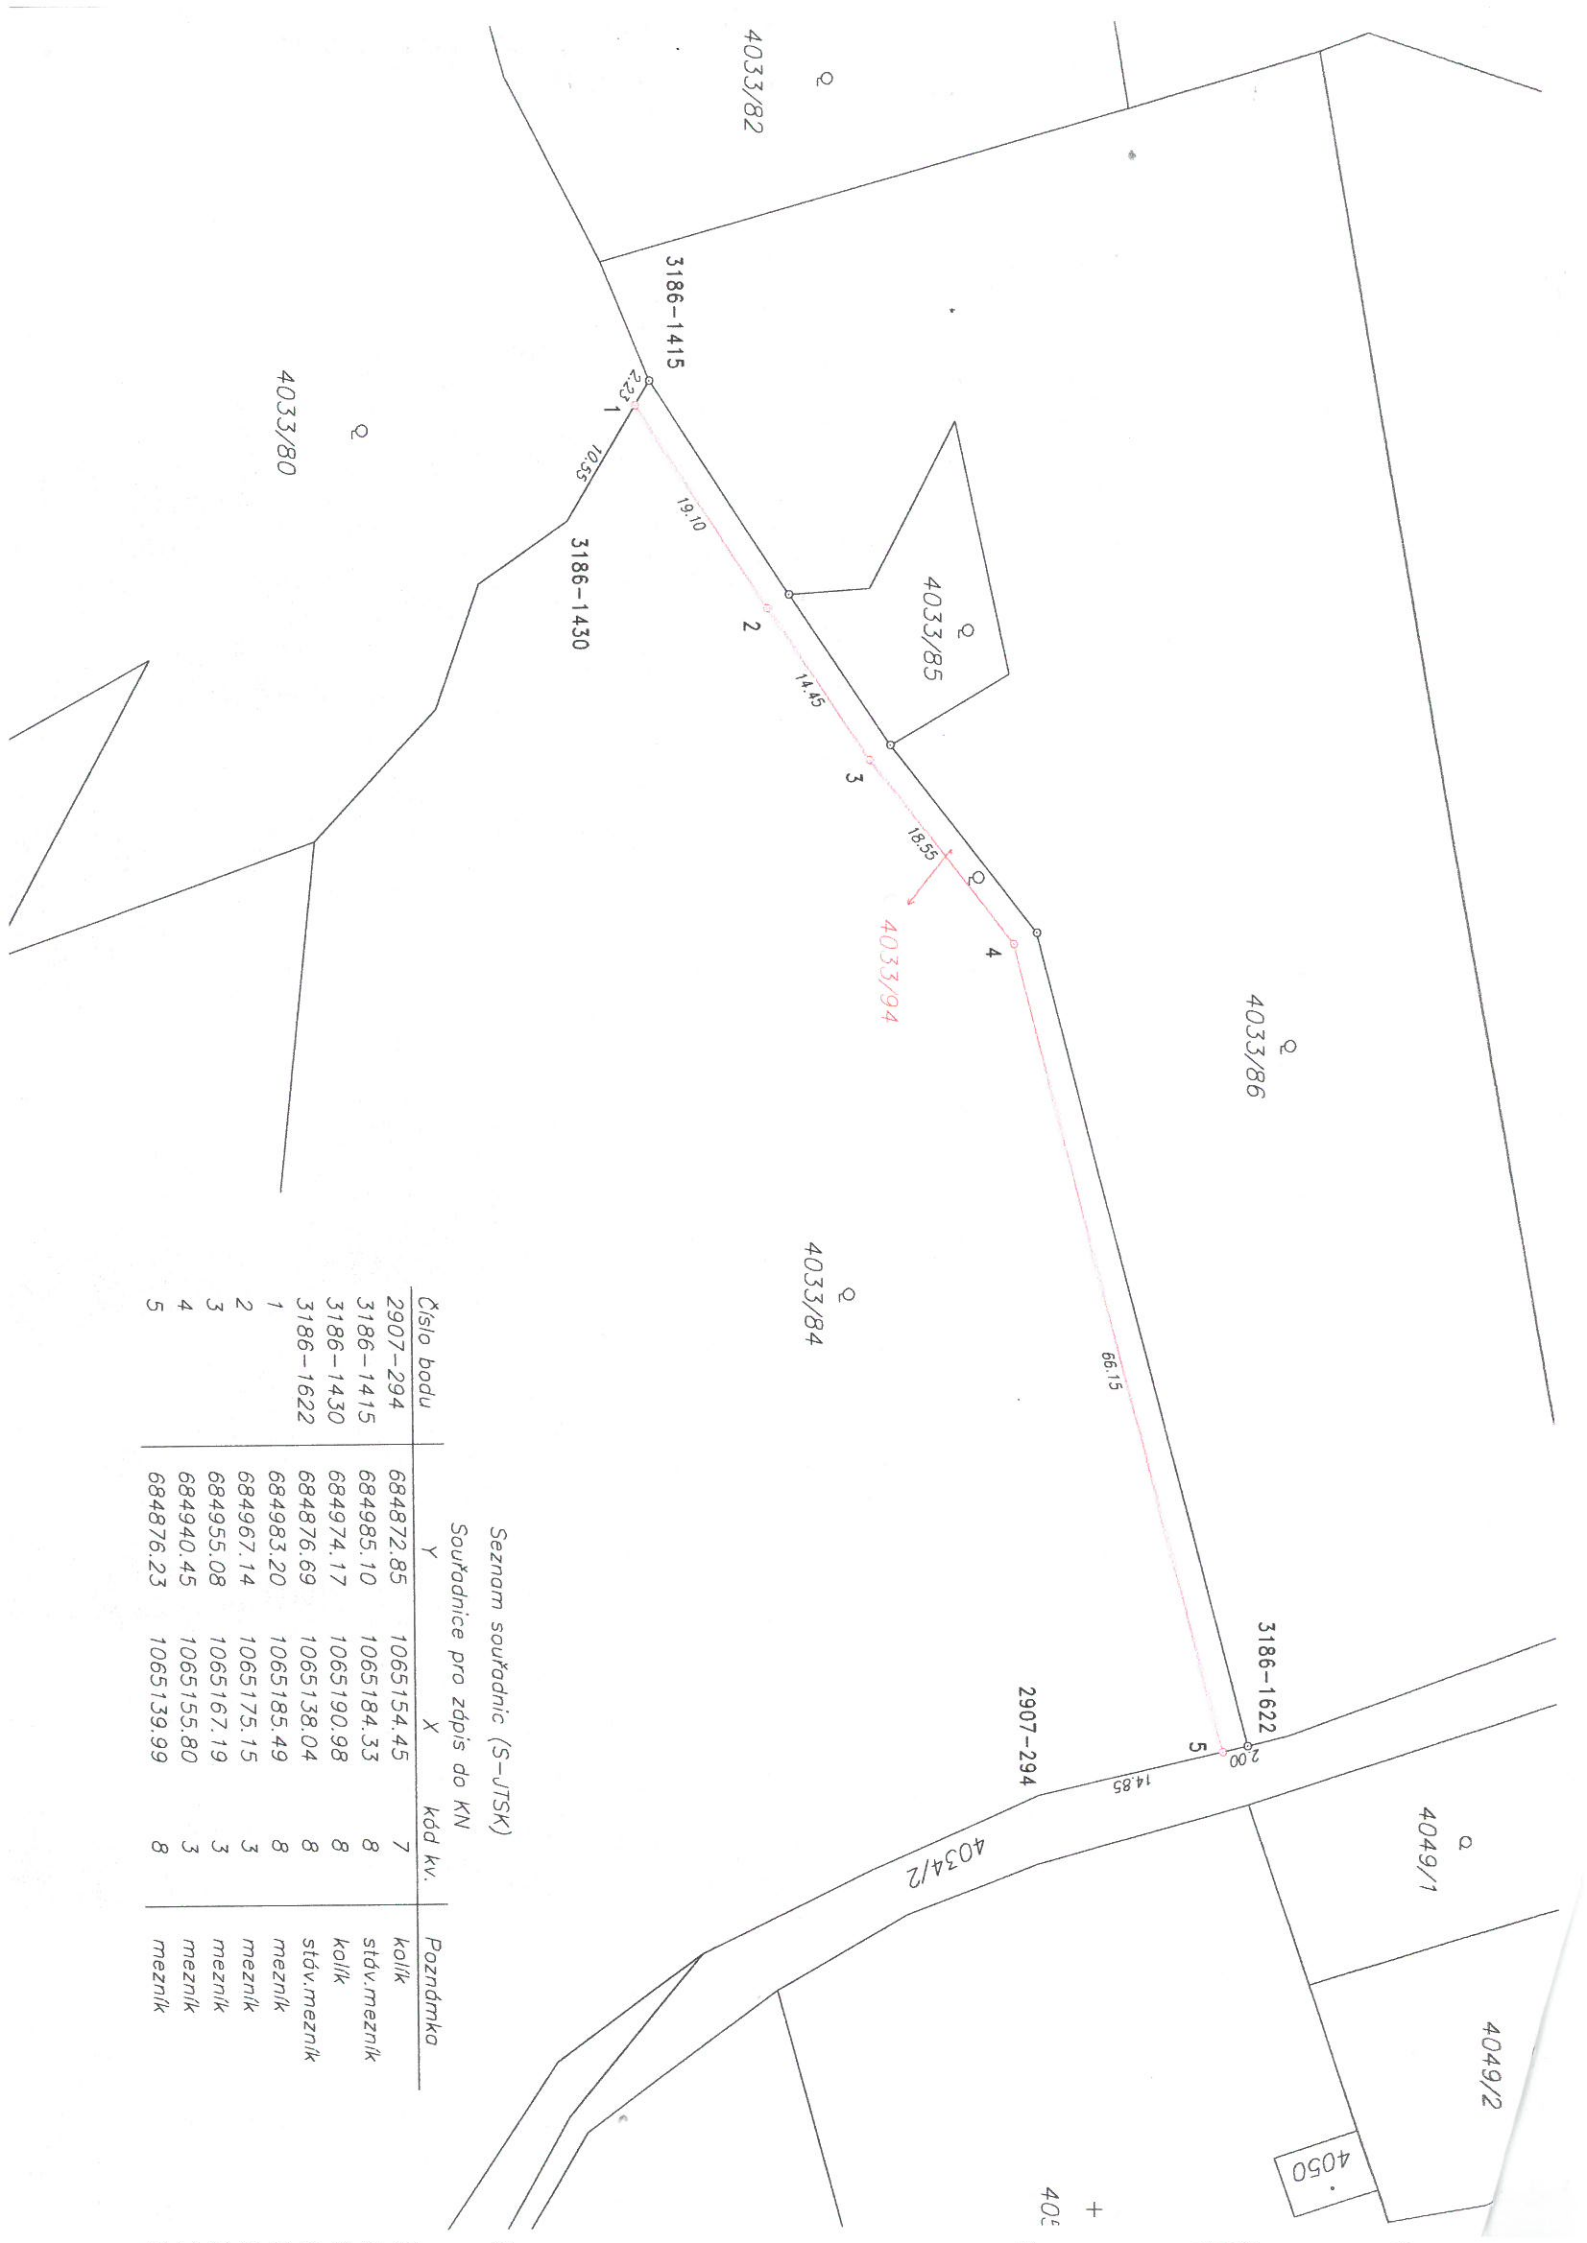

Seznam souřadnic (S-JTSK)

Souřadnice pro zázpis do KN

Číslo bodu	Y	X	kód kv.	Poznámka
2907-294	684872.85	1065154.45	7	kolk
3186-1415	684985.10	1065184.33	8	stáv.mezník
3186-1430	684974.17	1065190.98	8	kolk
3186-1622	684876.69	1065138.04	8	stáv.mezník
1	684983.20	1065185.49	8	mezník
2	684967.14	1065175.15	3	mezník
3	684955.08	1065167.19	3	mezník
4	684940.45	1065155.80	3	mezník
5	684876.23	1065139.99	8	mezník