


ZÁBOROVÝ ELABORÁT
1:1000

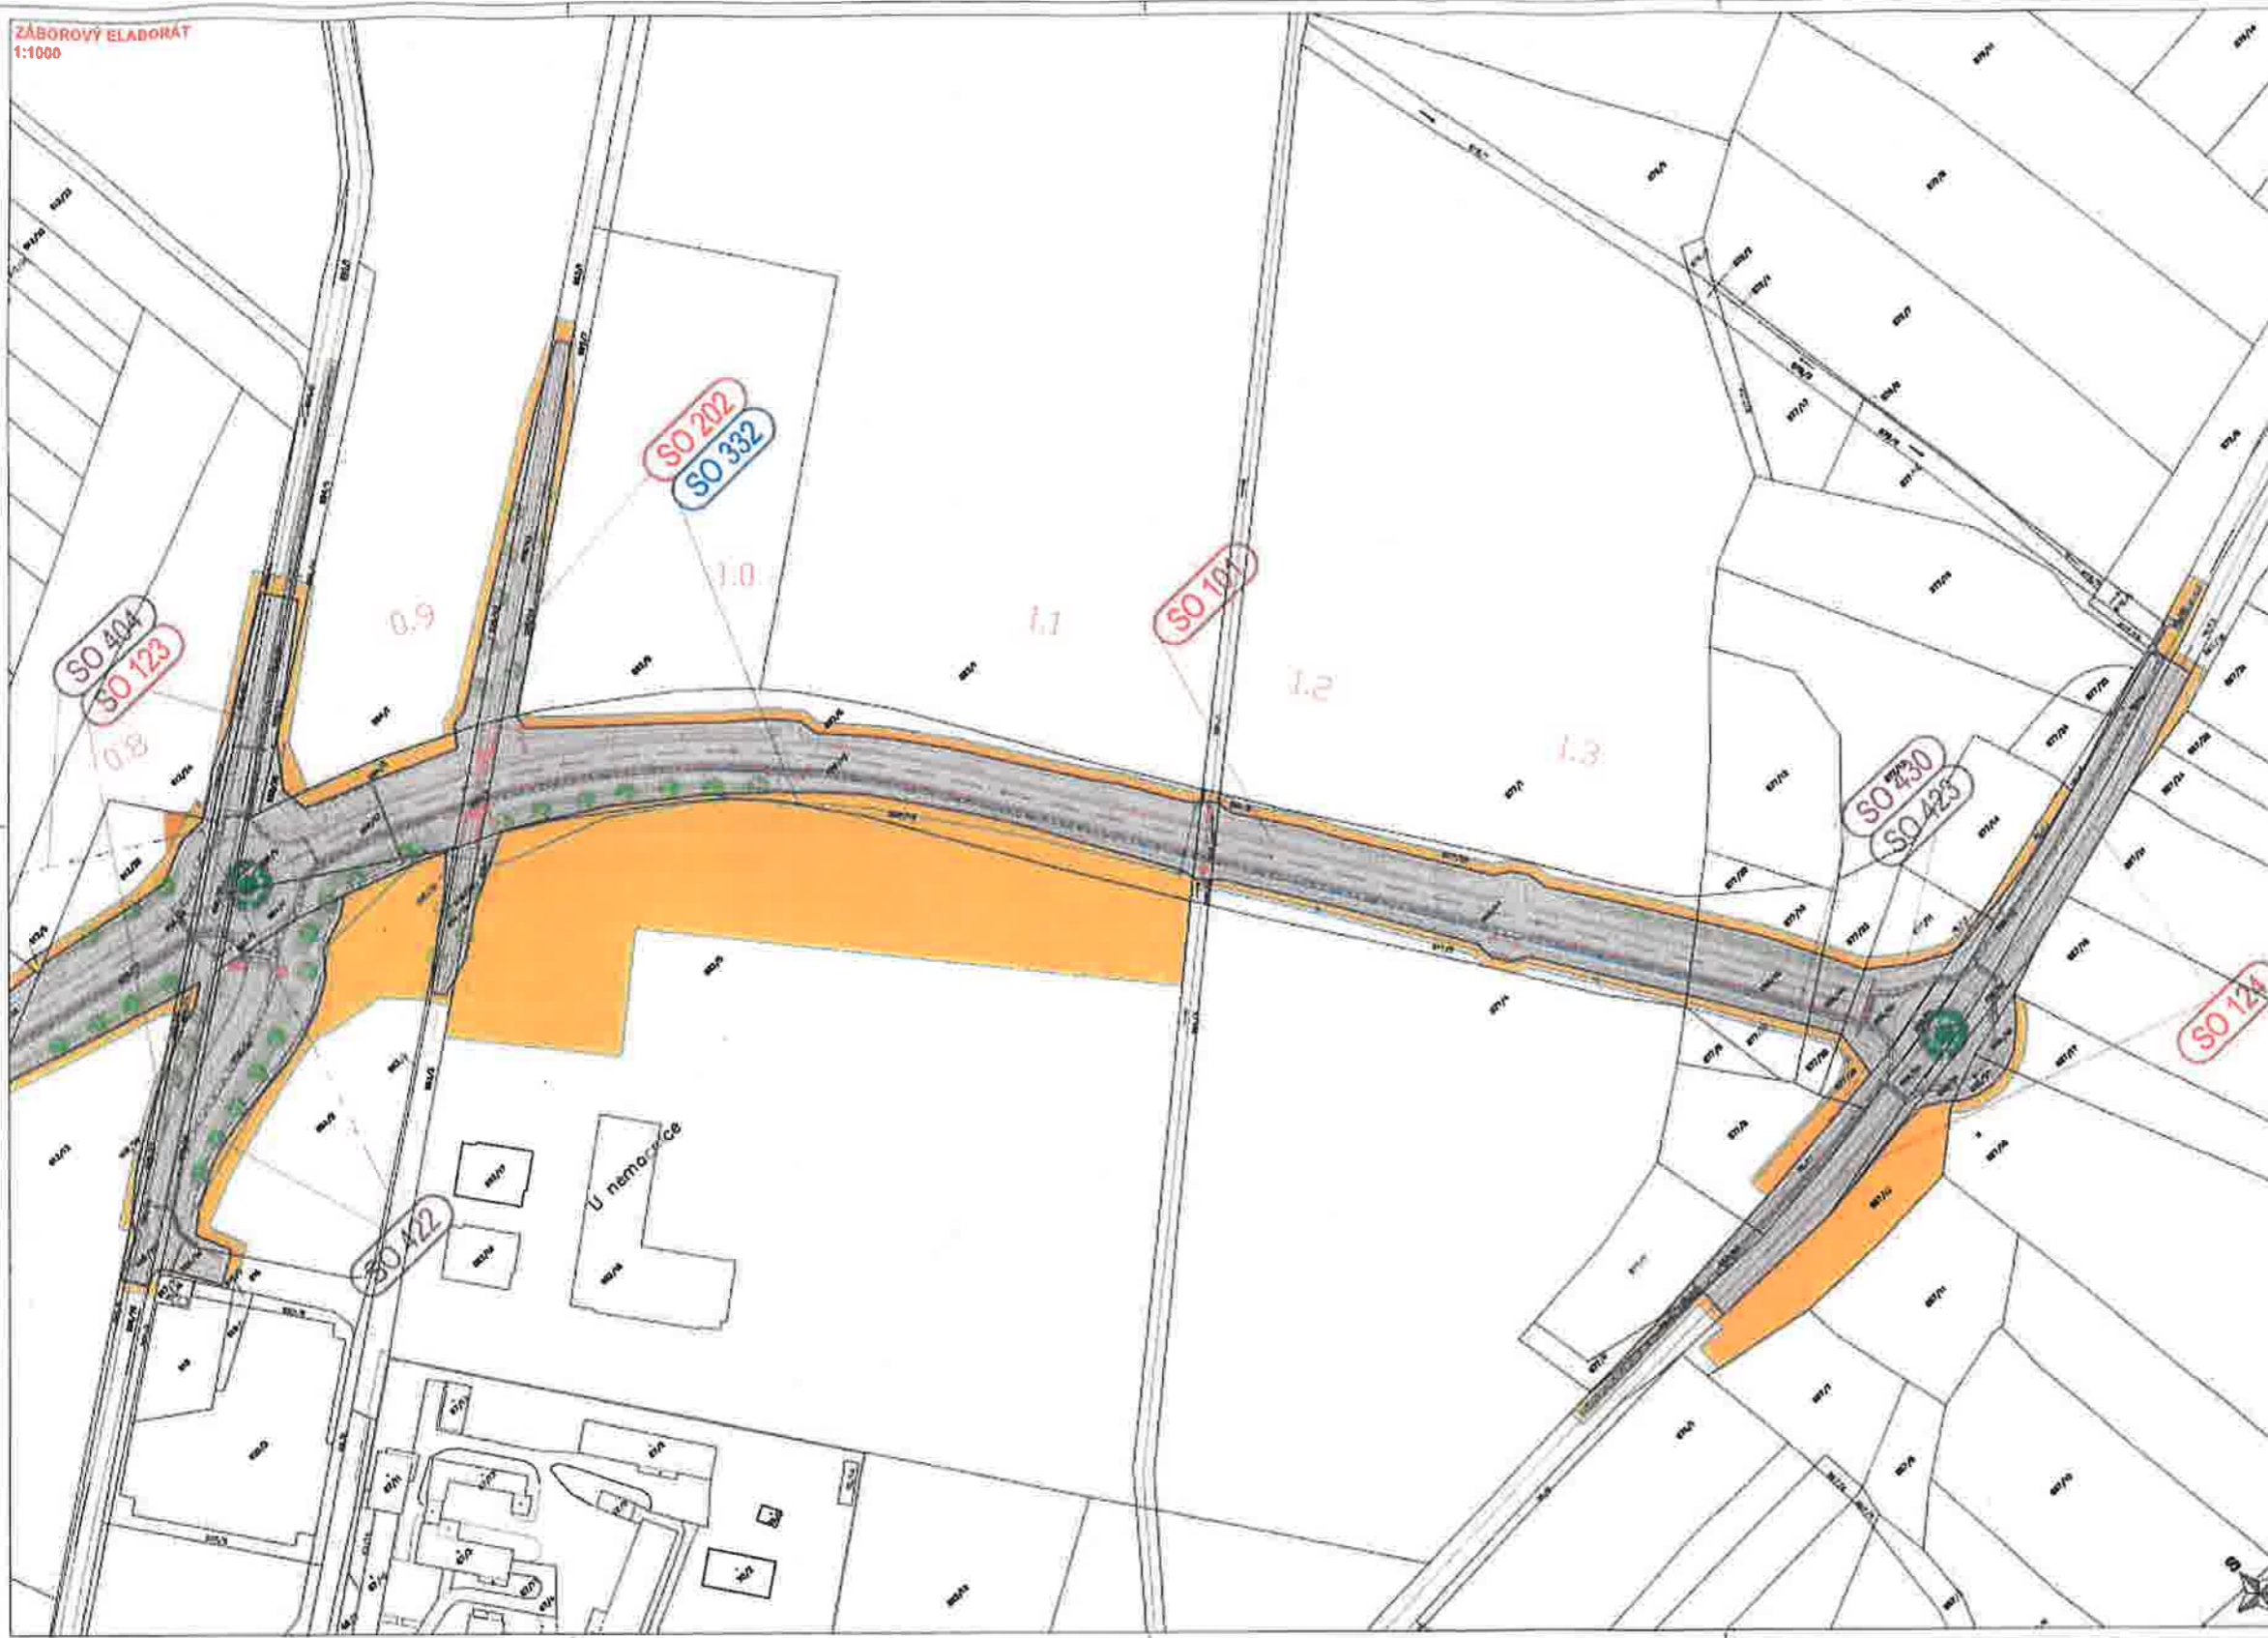

LEGENDA

	Katastrální mapa
	Hranice k.ú. Hranice vnitřního dělení
	Trvalý zbor
	Dobaňný zbor nad 1 rok
	Dobaňný zbor do 1 roku

VÝŠKOVÝ SYSTÉM BpV SOUŘADNICOVÝ SYSTÉM S-JTSK



PROJEKČNÍ A DOKUMENTAČNÍ PRÁCE PRO VÝBAVU STAVBY

II/114, II/117 Hořovice, VÝCHODNÍ OBCHVAT

PROJEKTOVÁK PUDIS s.r.o. | projektování, příprava a kontrola ve všech oborech
 PUDIS s.r.o., Pohořelá 1314/20, 160 00 Praha 6 - Břichov
 tel. +420 267 908 111, www.pudis.cz, info@pudis.cz

Investor Město Pohořelá Ing. Jan Fojtík	Hlavní inženýr projektu Ing. Jan Fojtík	Architekt Středočeský úřad Středová 11 160 21 Praha 6
Stavba Ing. Ondřej Hlaváček	Technická spolupráce Ing. Martin Hříst	
Doba zboru 1-0028-05/00	Datum 01/2022	

Číslo II/114, II/117 HOŘOVICE, VÝCHODNÍ OBCHVAT	Škála 1:1000	Formát A3
Název ZÁBOROVÝ ELABORÁT Situace zborů – majetkoprávní	Stupeň POPS	Stran 12/14
	Doba přílohy 2.2	