


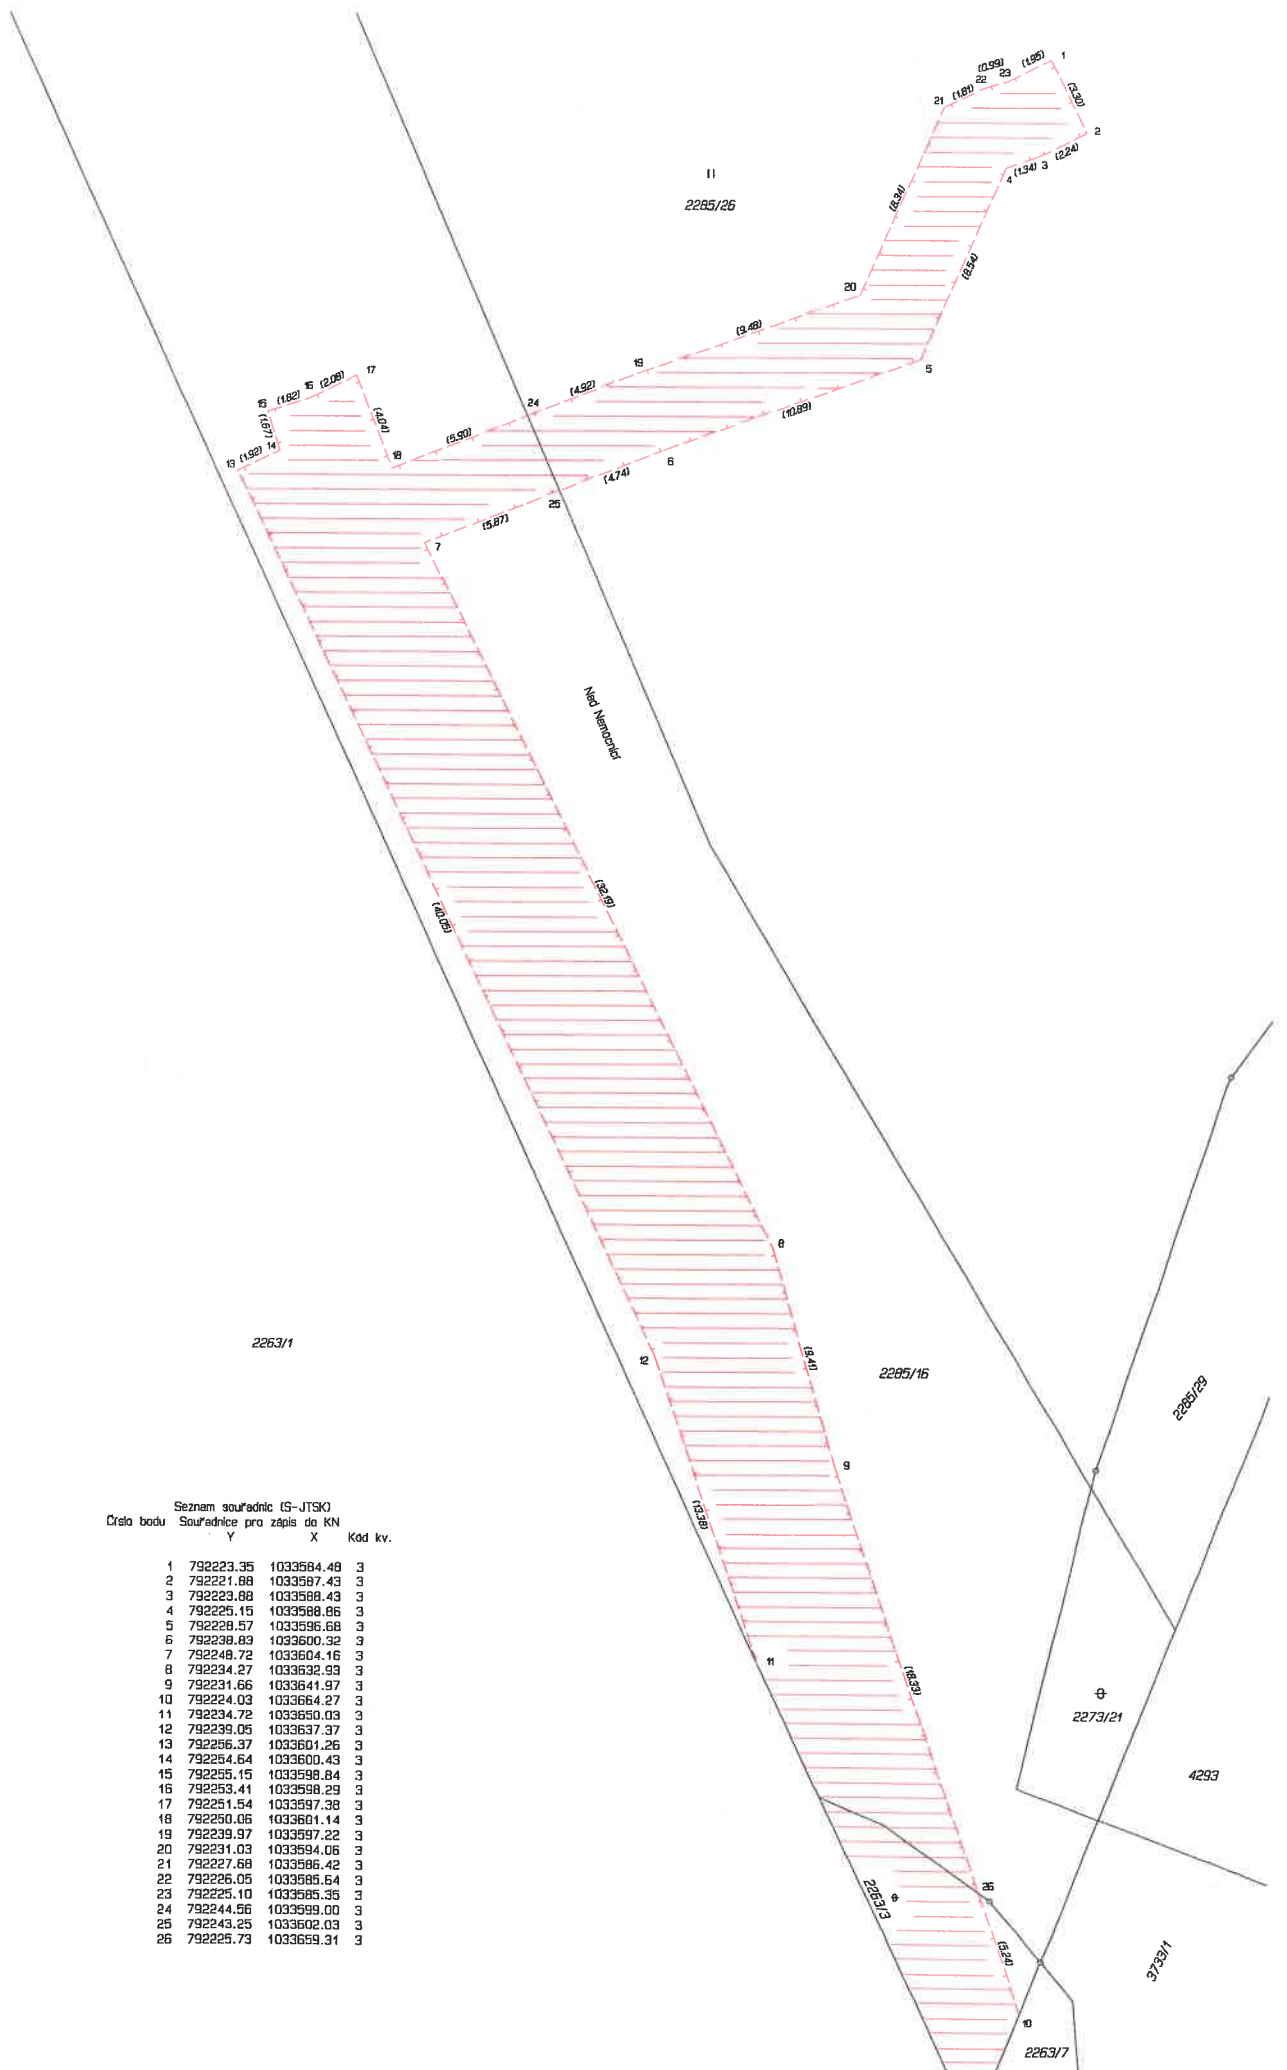
VÝKAZ DOSAVADNÍHO A NOVÉHO STAVU ÚDAJŮ KATASTRU NEMOVITOSTÍ

| Dosavadní stav | | | Nový stav | | | | | | | | | | | | | |
|-------------------------------|----------------|----------------|----------------|-------------------------------|----------------|----|----------------|------------|----------------|----------------|----------------|----------------|--|----------------|--|------------------------|
| Označení pozemku parc. číslem | Výměra parcely | | Druh pozemku | Označení pozemku parc. číslem | Výměra parcely | | Druh pozemku | Typ stavby | Způsob využití | Způsob využití | Způsob využití | Způsob využití | Porovnání se stavem evidence právních vztahů | | | |
| | ha | m ² | | | Způsob využití | ha | | | | | | | m ² | Způsob využití | Díl přechází z pozemku označeného v katastru nemovitosti | dřívější poz. evidenci |
| | | ha | m ² | | | ha | m ² | | | | | | ha | m ² | | |
| 2263/3 | | | | | | | | | | | | | 2263/3 | | 10371 | |
| 2285/16 | | | | | | | | | | | | | 2285/16 | | 10371 | |
| 2285/26 | | | | | | | | | | | | | 2285/26 | | 10371 | |

Oprávněný: dle smlouvy

Druh věcného břemene: dle smlouvy

| GEOMETRICKÝ PLÁN pro vymezení rozsahu věcného břemene k části pozemku | Geometrický plán ověřil úředně oprávněný zeměměřický inženýr: | Stejnopis ověřil úředně oprávněný zeměměřický inženýr: |
|--|--|--|
| | Jméno, příjmení: Ing. Jan Ganaj | Jméno, příjmení: Ing. Jan Ganaj |
| | Číslo položky seznamu úředně oprávněných zeměměřických inženýrů: 2327/07 | Číslo položky seznamu úředně oprávněných zeměměřických inženýrů: 2327/07 |
| | Dne: 4. ledna 2024 Číslo: 9/2024 | Dne: 8.1.2024 Číslo: 13/2024 |
| Náležitostmi a přesností odpovídá právním předpisům. | Tento stejnopis odpovídá geometrickému plánu v elektronické podobě uloženému v dokumentaci katastrálního úřadu. | |
| Vyhotovitel: Ing. Jan Ganaj V Domkách 206 Teplice-Hudcov Číslo plánu: 6109-3/2024 Okres: Rakovník Obec: Rakovník Kat. území: Rakovník Mapový list: Rakovník 6-6/33 Dosavadním vlastníkům pozemků byla poskytnuta možnost seznámit se v terénu s průběhem navrhovaných nových hranic, které byly označeny předepsaným způsobem: | Katastrální úřad souhlasí s očíslováním parcel. Bc. Lukáš Brotánek KÚ pro Středočeský kraj KP Rakovník PGP 11/2024-212 2024.01.08 11:01:22 +01'00' | Ověření stejnopisu geometrického plánu v listinné podobě.  |



2263/1

Seznam souřadnic (S-JTSK)
Číslo bodu Souřadnice pro zápis do KN
Y X Kód kv.

| Číslo bodu | Y | X | Kód kv. |
|------------|-----------|------------|---------|
| 1 | 792223.35 | 1033584.48 | 3 |
| 2 | 792221.88 | 1033587.43 | 3 |
| 3 | 792223.88 | 1033588.43 | 3 |
| 4 | 792225.15 | 1033588.86 | 3 |
| 5 | 792228.57 | 1033586.68 | 3 |
| 6 | 792238.89 | 1033600.32 | 3 |
| 7 | 792248.72 | 1033604.16 | 3 |
| 8 | 792234.27 | 1033632.93 | 3 |
| 9 | 792231.66 | 1033641.97 | 3 |
| 10 | 792224.03 | 1033664.27 | 3 |
| 11 | 792234.72 | 1033650.03 | 3 |
| 12 | 792239.05 | 1033637.37 | 3 |
| 13 | 792256.37 | 1033601.26 | 3 |
| 14 | 792254.64 | 1033600.43 | 3 |
| 15 | 792255.15 | 1033598.84 | 3 |
| 16 | 792253.41 | 1033598.29 | 3 |
| 17 | 792251.54 | 1033597.38 | 3 |
| 18 | 792250.05 | 1033601.14 | 3 |
| 19 | 792239.97 | 1033587.22 | 3 |
| 20 | 792231.03 | 1033584.06 | 3 |
| 21 | 792227.68 | 1033586.42 | 3 |
| 22 | 792226.05 | 1033585.64 | 3 |
| 23 | 792225.10 | 1033585.35 | 3 |
| 24 | 792244.56 | 1033599.00 | 3 |
| 25 | 792243.25 | 1033602.03 | 3 |
| 26 | 792225.73 | 1033659.31 | 3 |