


SO 612 - ČÁST 01

VÝSTAVBA TT PODOLSKÉ NÁBŘEŽÍ

SITUACE 1 : 200

Pozn.: (X) = místa dočasného napojení na stávající stoku

DN 300

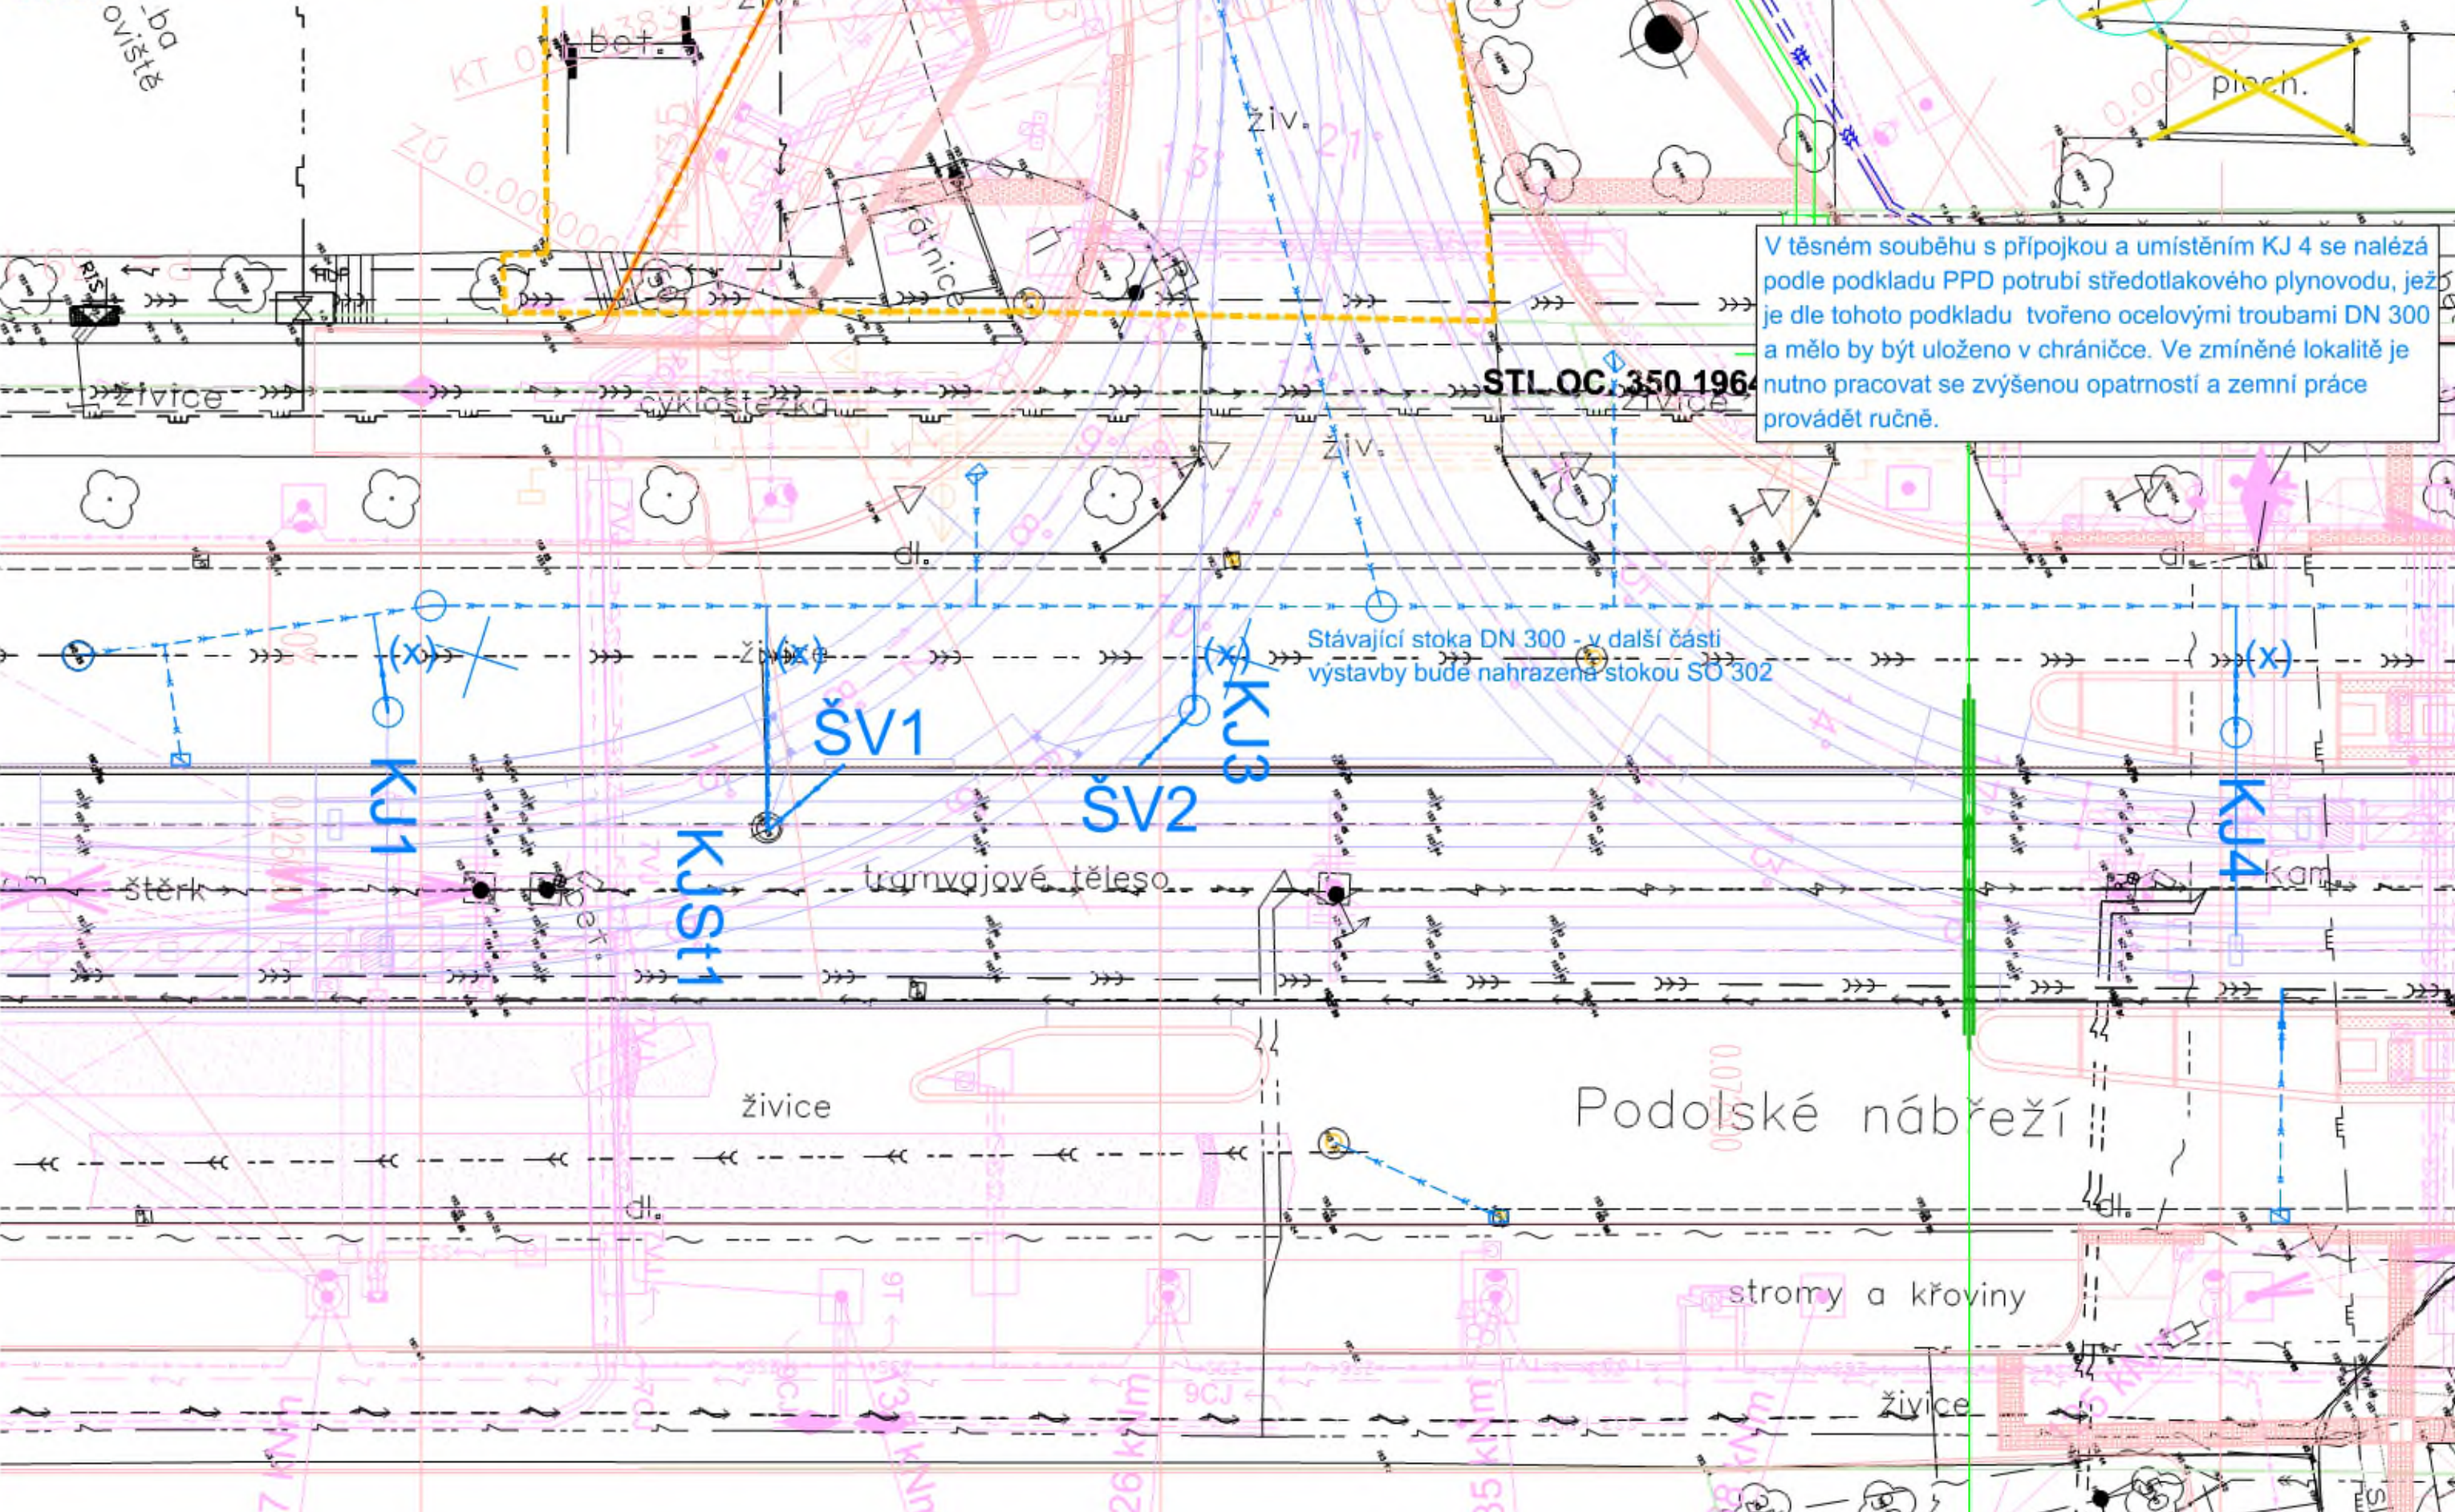

V těsném souběhu s přípojkou a umístěním KJ 4 se nalézá podle podkladu PPD potrubí středotlakového plynovodu, jež je dle tohoto podkladu tvořeno ocelovými trouby DN 300 a mělo by být uloženo v chrániče. Ve zmíněné lokalitě je nutno pracovat se zvýšenou opatrností a zemní práce provádět ručně.

Stávající stoka DN 300 - v další části výstavby bude nahrazena stokou SO 302

a			
b			
c			
Označení	Název změny	Datum	Podpis

Název stavby:	STAVBA č. 42821 DVORECKÝ MOST	Část PD/Číslo objektu:	SO 612
---------------	--------------------------------------	------------------------	---------------

Objednatel stavby:	HLAVNÍ MĚSTO PRAHA Magistrát hlavního města Prahy, odbor investiční Mariánské náměstí 2/2 110 01 Praha 1 – Staré Město	Razítko:	
		Ověřil:	
		Datum:	Podpis:

Technický dozor investora:	Společnost "INF/BUNG - Dvorecký most"	Razítko:	
Správce společnosti:	Společník společnosti: BUNG		
INFRAM a.s. Peluškov 1407, 198 00 Praha 9 IČ: 250 70 282	BUNG CZ s.r.o. V Otáčině 2300/75, 100 00 Praha 10 - Strašnice IČ: 274 54 576	Datum:	Podpis:

Autorský dozor:	Společnost "TUBES/ATELIER6 - Dvorecký most"	Vyjádření AD: VIZ
TUBES spol. s r.o. Nad Zlatšín 345/12, 142 00 Praha 4 IČ: 250 62 255	ATELIER 6, s.r.o. Rokycanova 652/30, 130 00 Praha 3 IČ: 261 63 535	SAMOSTATNÉ STANOVISKO DOLOŽENÉ JAKO PŘÍLOHA TECHNICKÉ ZPRÁVY

Zhotovitel stavby:	Společnost „TBR + FIRESTA + STRABAG – DVORECKÝ MOST“	Razítko:	
METROSTAV TBR a.s. Kotlářská 2450/4, 180 00 Praha 6 IČ: 250 72 387	FIRESTA-Fiser, rekonstrukce, stavby a.s. Mýnská 388/68, 602 00 Brno - Trnávka IČ: 250 72 387	STRABAG a.s. Kačírkova 982/4, 158 00 Praha 5 IČ: 250 72 387	Ověřil:
			Datum:
			Podpis:

Zhotovitel RDS:	Společnost "PGP/Pontex - Dvorecký most - RDS"	Razítko:	
Vedoucí společnosti:	Druhý společník: PONTEX		
PRAGOPROJEKT, a.s. K Rybáře 1668/16, 147 54 Praha 4 IČ: 452 72 387	Pontex, spol. s r.o. Bezová 1658/1, 147 00 Praha 4 IČ: 407 63 439	Datum:	Podpis:

ČISTOPIS ČÁST 01 - VÝSTAVBA TT PODOLSKÉ NÁBŘEŽÍ

Souřadnicový systém S-JTSK, Výškový systém Bpv

Zhotovitel: PRAGOPROJEKT, a.s.
 Navrhovatel: PRAGOPROJEKT, a.s.
 Inženýrský pod: PRAGOPROJEKT, a.s.
 Technický pod: PRAGOPROJEKT, a.s.
 Projektový pod: PRAGOPROJEKT, a.s.

pragoprojekt.cz, datová schránka: 4kif54

Kraj:	HLAVNÍ MĚSTO PRAHA	Číslo zakázky:	22-211-3
Místo stavby:	PRAHA 4, PRAHA 5	Číslo akce:	11-358
Objednatel:	SPOLEČNOST: „TBR + FIRESTA + STRABAG – DVORECKÝ MOST“	Datum:	27.03.2023
Název stavby:	STAVBA č. 42821 DVORECKÝ MOST	Formát:	3x A4
Objekt:	SO 612 - ODVODNĚNÍ TRAMVAJOVÉ TRATI	Měřítko:	1:200
		Stupeň:	RDS
Příloha:	SITUACE	Číslo přílohy:	2