

S M L O U V A

o právu k umístění a provedení stavby

podle zákona č. 183/2006 Sb., o územním plánování a stavebním řádu (stavební zákon), ve znění pozdějších předpisů, zákona č. 254/2001 Sb., o vodách (vodní zákon), ve znění pozdějších předpisů

a

o smlouvě budoucí o zřízení služebnosti

podle ust. § 1785 a násl. zákona č. 89/2012 Sb., občanského zákoníku, ve znění pozdějších předpisů (dále jenom „OZ“),
č. SBSL/01/2024/Jf

uzavřená mezi smluvními stranami:

Vodovody a kanalizace Jablonné nad Orlicí, a.s.,

se sídlem Slezská 350, 561 64 Jablonné nad Orlicí

zastoupená Ing. Bohuslavem Vaňousem, prokuristou

zapsaná v obchodním rejstříku, vedeném u Krajského soudu v Hradec Králové v oddílu B, vložka 991

IČO: 48173398

DIČ: CZ48173398

(dále jen „budoucí oprávněný“)

a

Město Lanškroun

se sídlem nám. J. M. Marků 12, 563 01 Lanškroun

zastoupené starostou Mgr. Radimem Vetchým

IČO: 00279102

DIČ: CZ699003828

(dále jen „budoucí povinný“)

I.

Úvodní prohlášení

1. Budoucí povinný prohlašuje, že je vlastníkem pozemku označeném jako pozemková parcela číslo: **3952**

pro obec: **Lanškroun** v katastrálním území: **Lanškroun**

evidovaných v katastru nemovitostí Katastrálním úřadem pro Pardubický kraj, katastrální pracoviště Ústí nad Orlicí.

2. Přes tento (tyto) pozemek (ky) je navržena trasa stavby podzemního vedení inženýrské sítě kanalizace u akce:

Lanškroun, ul. Lidická – oprava kanalizace u školy

II.

Podmínky pro umístění a realizaci stavby

1. Budoucí povinný je obeznámen a souhlasí s umístěním stavby a její následnou realizací na uvedených pozemcích. Souhlasí také se vstupem osob pověřených přípravou a provedením stavby na tyto pozemky.
2. Budoucí povinný dále souhlasí s tím, aby tato smlouva, při dodržení stanovených podmínek, byla podkladem pro správní řízení u příslušného úřadu.
3. Podmínky pro umístění a realizaci stavby jsou:
 - a) Pozemek bude po ukončení prací uveden do původního stavu.
 - b) Případné vzniklé škody při výstavbě budou budoucímu povinnému nahrazeny podle předpisů platných v době realizace stavby, případně podle dohody obou stran.
 - c) Situační náskres stavby kanalizace je přiložen k této smlouvě a tvoří její nedílnou součást.

III.

Služebnost inženýrské sítě a její obsah

1. Smluvní strany se dohodly, že předmětem této smlouvy je sjednání podmínek pro budoucí uzavření smlouvy o zřízení věcného břemene - služebnosti inženýrské sítě, jimiž dojde k zajištění strpění umístění, zřízení a provozování této inženýrské sítě a následně v právu přístupu a příjezdu na pozemky dotčené výše specifikovanou stavbou budoucímu oprávněnému a jím pověřeným osobám.
2. Po ukončení stavby a vypracování geometrického plánu dle skutečného provedení stavby na náklady budoucího oprávněného uzavře budoucí povinný s budoucím oprávněným řádnou smlouvu o zřízení služebnosti ve prospěch budoucího oprávněného, a to za dohodnutou finanční náhradu za majetkovou újmu způsobenou omezením obvyklého užívání majetku v rozsahu dle geodetického zaměření skutečného provedení stavby.
3. Geometrický plán bude nedílnou součástí smlouvy o zřízení služebnosti. Budoucí oprávněný poté zařídí na své náklady vklad smlouvy do katastru nemovitostí.
4. Budoucí oprávněný právo odpovídající služebnosti přijme a budoucí povinný, bude povinen toto právo strpět.
5. Práva a povinnosti odpovídající služebnosti inženýrské sítě se zřizují na dobu neurčitou.

IV.

Náhrada za zřízení služebnosti inženýrské sítě

Služebnost inženýrské sítě uvedenou v čl. III. této smlouvy zřizuje budoucí povinný ve prospěch budoucího oprávněného, úplatně dle skutečného rozsahu služebnosti inženýrské sítě, a to za jednorázovou úplatu ve výši 15,- Kč/běžný metr uložené sítě v ploše ochranného pásma dané inž. sítě (1,5 m od osy potrubí na každou stranu) + DPH v platné výši v době uzavření smlouvy o zřízení služebnosti. Vzájemně dohodnutá úhrada bude provedena oprávněným ve prospěch povinného ze služebnosti po zavkládání vlastní smlouvy do katastru nemovitostí.

V.

Odstoupení od smlouvy

1. Smluvní strany se dohodly, že od této smlouvy lze odstoupit v případě, že:
 - stavbou nedojde k dotčení nebo omezení pozemků dle této smlouvy,
 - nedojde-li k vydání příslušných povolení a stavbu nebude možné realizovat.
2. Odstoupení je účinné dnem doručení odstoupení druhé smluvní straně.
3. Odstoupení od smlouvy se nedotýká nároku na náhradu škody.

VI.

Závěrečná ustanovení

1. Práva a povinnosti vyplývající z této smlouvy přechází po vzájemné dohodě na právní nástupce obou smluvních stran. Obě smluvní strany mají povinnost informovat budoucí právní nástupce o skutečnosti tohoto ustanovení, případně zajistit uzavření nové smlouvy mezi oběma stranami.
2. Budoucí oprávněný je povinen projednat s budoucím povinným neprodleně všechny skutečnosti, které by mohly mít vliv na jakákoli ujednání dle této smlouvy, zejména pak na uzavření smlouvy o zřízení služebnosti touto smlouvou předvídané.
3. Tuto smlouvu je možné měnit a doplňovat pouze formou písemných dodatků ke smlouvě.
4. Platnost této smlouvy zaniká dnem uzavření vlastní smlouvy o zřízení služebnosti, nejpozději dnem právních účinků vkladu věcného práva služebnosti ze smlouvy o zřízení služebnosti inženýrské sítě, pokud nebylo ujednáno jinak mezi smluvními stranami.
5. Smlouva se uzavírá ve 3 stejnopisech s platností originálu, vždy po jednom vyhotovení pro každou ze smluvních stran a jednom vyhotovení pro orgán státní správy.
6. Smlouva byla uzavřena bez vedlejších ujednání a právní vztahy v ní neupravené se řídí obecně platnými právními předpisy, zejména ustanovením § 1755–1788 a § 1257–1268 OZ.
7. Smluvní strany prohlašují, že je jim obsah smlouvy znám a že tato smlouva byla uzavřena na základě jejich svobodné vůle, což potvrzují svými podpisy.
8. Potvrzuje se podle ustanovení § 41 zákona č. 128/2000 Sb., o obcích (obecní zřízení), ve znění pozdějších předpisů, že záměr zřídit služebnost a znění této smlouvy bylo schváleno usnesením Rady města Lanškroun č. 32/RM/2024 ze dne 31.01.2024.
9. Tato smlouva nabývá platnosti a účinnosti dnem podpisu poslední ze smluvních stran. Smluvní strany prohlašují, že souhlasí se zveřejněním smlouvy v Registru smluv Ministerstva vnitra ČR a na úřední desce města Lanškroun. Zveřejnění zajistí budoucí povinný.

Lanškroun dne:

Jablonné nad Orlicí dne:


Budoucí povinný:

Budoucí oprávněný:

.....
Mgr. Radim Vetchý
starosta města

.....
Ing. Bohuslav Vaňous
prokurista

LANŠKROUN, ul. LIDICKÁ - OPRAVA KANALIZACE U ŠKOLY
M 1:1000

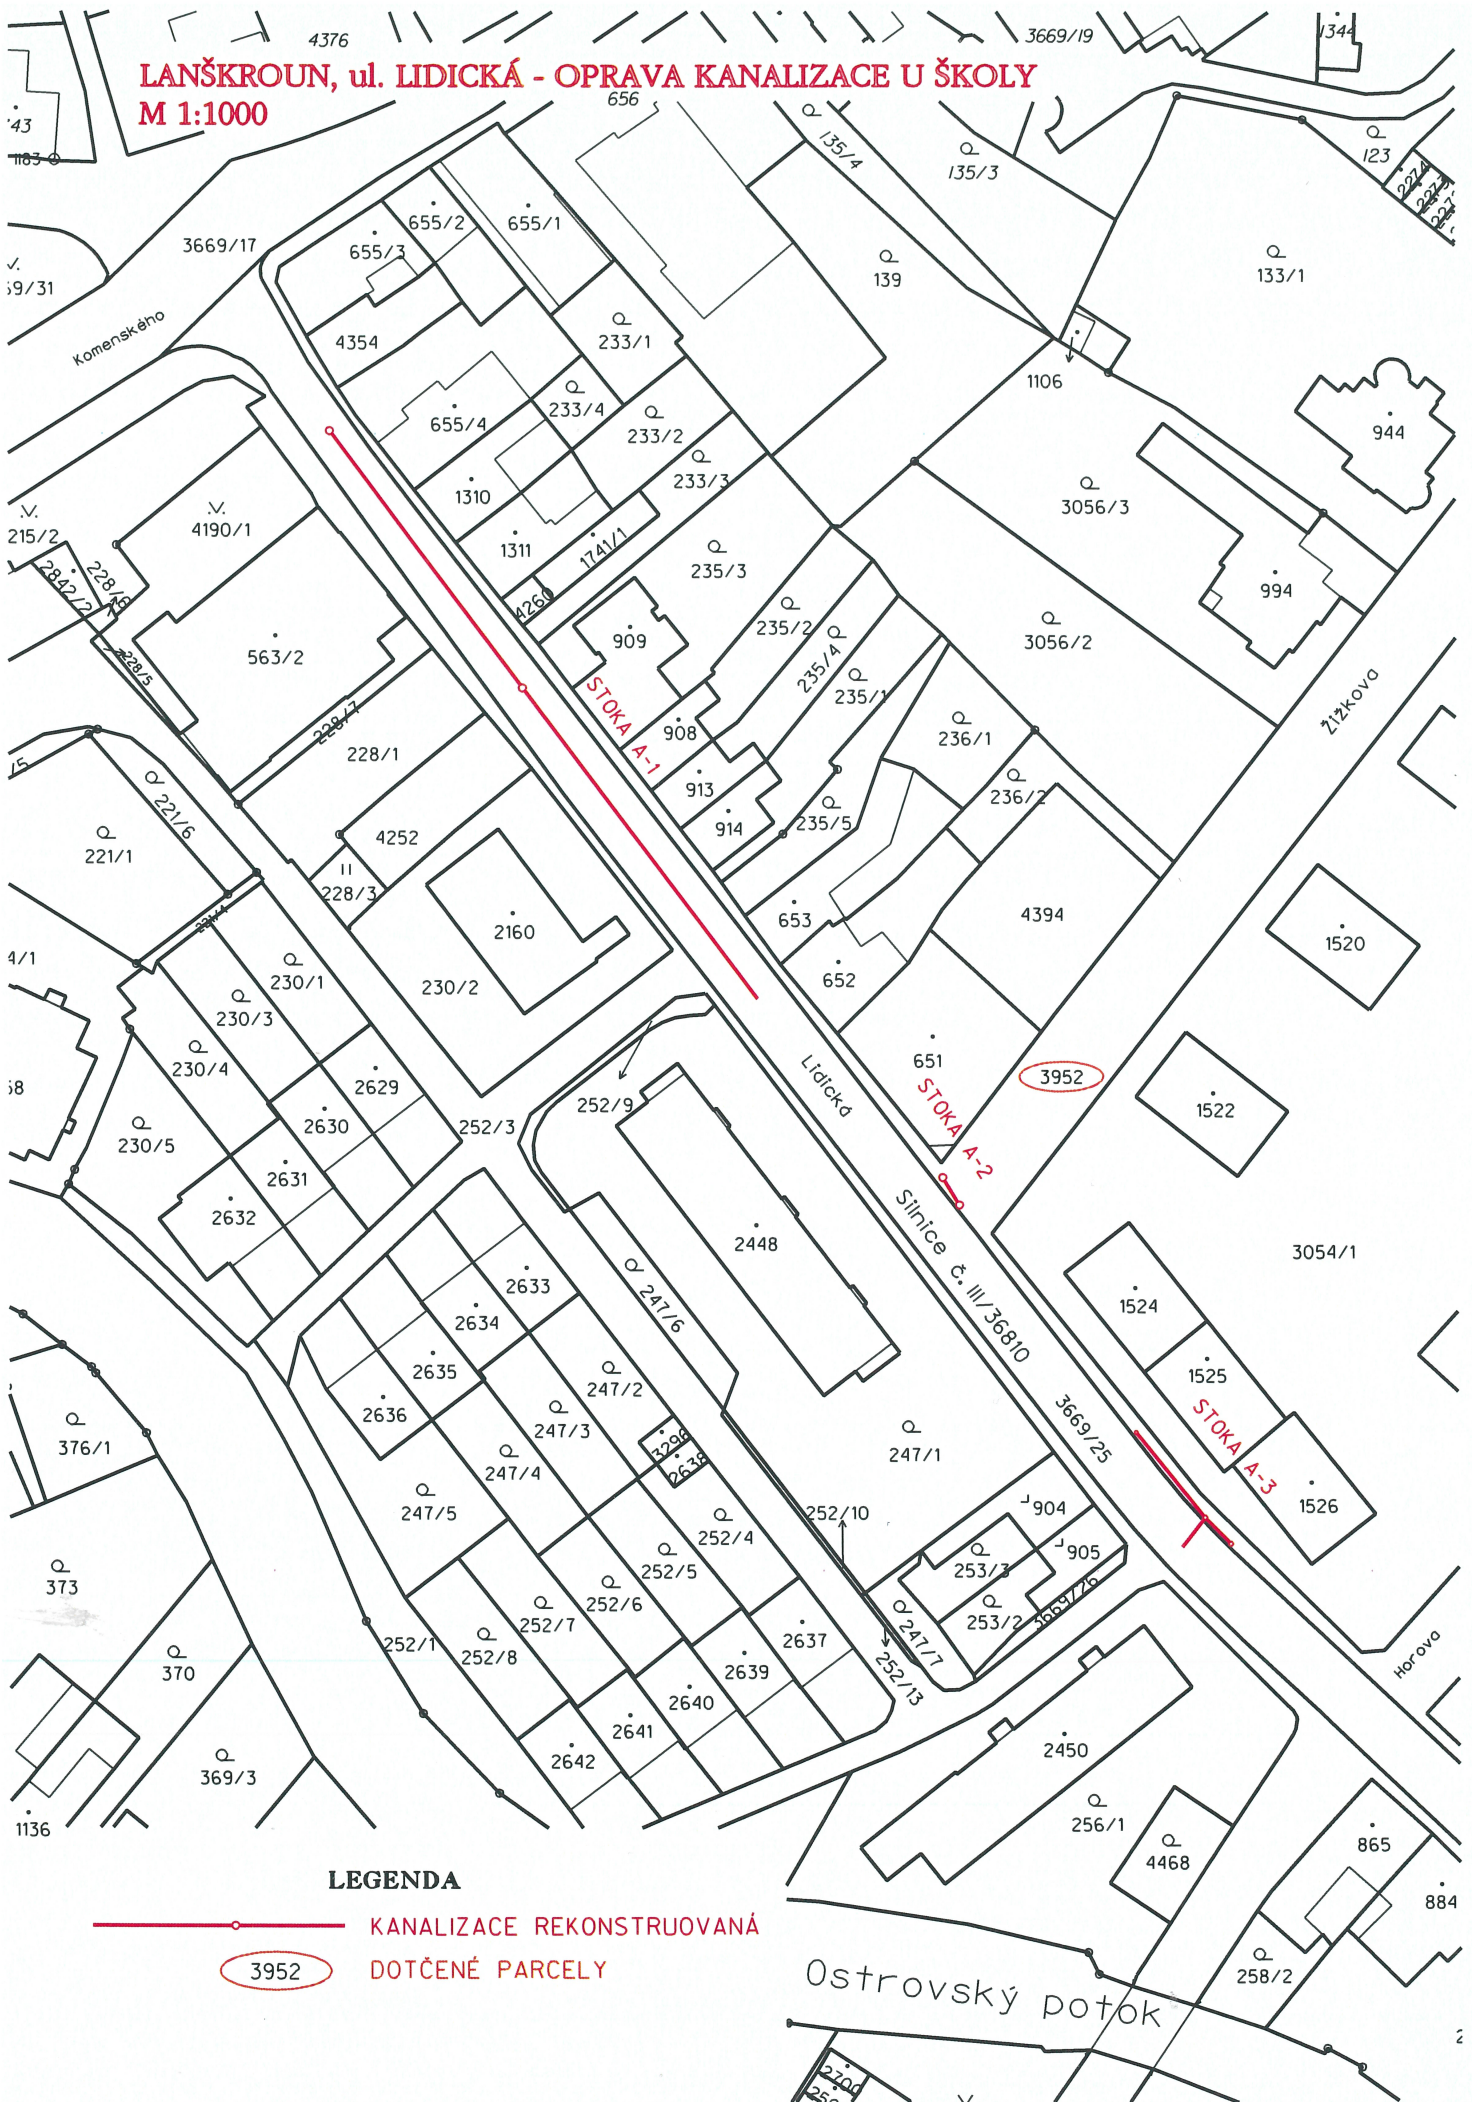

LEGENDA

-  KANALIZACE REKONSTRUOVANÁ
-  DOTČENÉ PARCELY