



Smlouva o dílo č. 114/2024

uzavřená podle § 2586 a násl. zákona č. 89/2012 Sb., občanský zákoník,
ve znění pozdějších předpisů

1. Smluvní strany

1.1 Objednatel:

Město Kopřivnice

Adresa: Štefánikova 1163, 742 21 Kopřivnice

Zastoupeno: Mgr. Jiří Štěpán, vedoucí odboru rozvoje města

IČ: 00298077

DIČ: CZ00298077

Bankovní spojení:

č. účtu:

Osoba oprávněná jednat ve věcech technických a realizace díla:

(dále jen „objednatel“)

1.2 Zhotovitel:

STASPO, spol. s r.o.

Adresa: Těšínská 114/254, 716 00 Ostrava - Radvanice

Zastoupen: Ing. Tomáš Madry, jednatel

IČ: 41035704

DIČ: CZ41035704

Bankovní spojení:

č. účtu:

Osoba oprávněná jednat ve věcech technických a realizace díla:

(dále jen jako „zhotovitel“)

2. Předmět smlouvy

- 2.1 Na základě této smlouvy se zhotovitel zavazuje za podmínek obsažených v této smlouvě, na svůj náklad a na své nebezpečí a v níže uvedeném termínu provést pro objednatele dílo: **Opravy odvodnění místních komunikací po realizaci stavby kanalizace a opravách povrchů v m.č. Vlčovice a Mniší vč. výměny poklopů kanalizačních přípojek.**
- 2.2 Dílo a jeho rozsah je dále blíže specifikováno v přílohách.
- 2.3 Zhotovitel se zavazuje, že celkový souhrn vlastností provedeného díla bude dávat schopnost uspokojit potřeby objednatele vyplývající z této smlouvy, tj. využitelnost, bezpečnost, bezporuchovost, udržitelnost, hospodárnost, ochranu životního prostředí, požární bezpečnost a hygienické požadavky. Ty budou odpovídat platné právní úpravě, technickým normám, projektové dokumentaci, rozhodnutím správních orgánů, dokumentaci zveřejněné při zadání veřejné zakázky a této smlouvě. K tomu se zhotovitel zavazuje používat pouze materiály a konstrukce vyhovující požadavkům kladeným na jejich jakost.
- 2.4 Objednatel se zavazuje řádně dokončené dílo převzít a zaplatit za něj zhotoviteli cenu dle této smlouvy.

3. Doba a místo plnění díla

- 3.1 Dokončení a předání kompletního díla: do 31.5.2024
- 3.2 Objednatel je oprávněn kdykoli nařídít zhotoviteli přerušení provádění díla. V případě, že provádění díla bude takto pozastaveno z důvodů na straně objednatele se termín dokončení a předání kompletního díla, jakož i termíny dokončení a předání částí díla se automaticky posunují o dobu, po kterou bylo provádění díla přerušeno.
- 3.3 Místem plnění je místní část Vlčovice a Mniší.

4. Cena za dílo a platební podmínky

- 4.1 Cena za provedené dílo je stanovená dohodou smluvních stran a činí 341 070,00 Kč bez DPH, 21% DPH ve výši 71 624,70 Kč. Cena včetně DPH tedy činí 412 694,70 Kč.
- 4.2 Cena za dílo obsahuje všechny náklady související se zhotovením díla, vedlejší náklady související s realizací stavby, zařízením staveniště a také ostatní náklady související s řádným a úplným provedením díla. Součástí sjednané ceny jsou rovněž správní a jiné poplatky nezbytné pro řádné a úplné zhotovení díla ve sjednaném rozsahu. Cena za dílo je dohodnuta jako cena nejvýše přípustná a konečná a platí po celou dobu realizace díla. Celková cena díla obsahuje všechny práce nutné k provoznímu využití a řádnému provedení díla ve smluveném rozsahu, což zhotovitel garantuje.
- 4.3 Cena za dílo bude zhotovitelem vyúčtována po předání a převzetí díla bez vad a nedodělků. Bude-li dílo předáno s drobnými vadami a nedodělky nebránícími užívání díla, bude cena za dílo zhotovitelem vyúčtována po odstranění všech vad a nedodělků vyplývajících ze zápisu o předání a převzetí díla a jejich předání objednateli.
- 4.4 K úhradě ceny za dílo vystaví zhotovitel daňový doklad (fakturu), kterou zašle objednateli elektronicky na adresu: faktury@koprivnice.cz a v kopii na emailovou adresu osoby oprávněné jednat ve věcech technických a realizace díla. Splatnost faktury bude činit nejméně 30 dní od jejího doručení objednateli.

5. Provádění díla a závazky smluvních stran

- 5.1 Zhotovitel je povinen postupovat při provádění díla v souladu s platnými právními předpisy souvisejícími s výstavbou, podle schválených technologických postupů stanovených platnými českými a evropskými technickými normami a bezpečnostními předpisy, v souladu se současným standardem u používaných technologií a postupů pro tento typ stavby tak, aby dodržel smlouvenou kvalitu díla. Zjištěné vady a nedodělky je povinen zhotovitel odstranit na své náklady.
- 5.2 Zhotovitel odpovídá za bezpečnost práce a požární ochranu na staveništi od převzetí staveniště do předání staveniště a je povinen provést všechna opatření pro zabránění vzniku škod.
- 5.3 Zhotovitel je povinen řídit se pokyny objednatele. Zhotovitel je povinen písemně upozornit objednatele na nevhodný pokyn mu udělený.
- 5.4 Vlastníkem zhotovovaného díla je od počátku objednatel.
- 5.5 Zhotovitel nese odpovědnost původce odpadů. Příjmy z prodeje vybouraných materiálů a konstrukcí – druhotné suroviny (ocel, barevné kovy, ostatní kovy a slitiny) – jsou příjmem objednatele. Množství odprodaných druhotných surovin musí být samostatně průběžně evidováno, objednateli průběžně dokládáno vážními lístky odprodaných druhotných surovin a zástupci objednatele pravidelně předkládána k odsouhlasení evidence množství a druhu odprodaných druhotných surovin. Veškerý zisk, který za odběr druhotných surovin inkasoval zhotovitel, zašle zhotovitel objednateli nejpozději při závěrečném vyúčtování ceny za dílo.
- 5.6 Nebezpečí škody na zhotovovaném díle až do jeho předání objednateli nese zhotovitel. Nebezpečí škody přechází na objednatele převzetím díla. Jestliže však objednatel převzal dílo s drobnými vadami a nedodělky, přechází nebezpečí škody na díle na objednatele až v okamžiku odstranění všech drobných vad a nedodělků uvedených v předávacím protokolu.
- 5.7 Zhotovitel je povinen vyzvat objednatele ke kontrole provedených prací, které v dalším postupu budou zakryty nebo se stanou nepřístupnými, a to emailem na emailovou adresu osoby oprávněné jednat ve věcech technických a realizace stavby uvedenou v *odst. 1.1* této smlouvy.

6. Převzetí díla

- 6.1 Dílo je provedeno, je-li dokončeno (tj. objednateli je předvedena způsobilost díla sloužit svému účelu) a předáno objednateli.
- 6.2 Zhotovitel splní svou povinnost předat dílo objednateli bez vad a nedodělků v místě provedení díla. O předání a převzetí díla jsou zhotovitel i objednatel povinni sepsat zápis o předání a převzetí díla, zhotovitel je taktéž povinen předat objednateli veškerou dokumentaci s tímto dílem související.
- 6.3 O předání a převzetí díla bude sepsán zápis. Tento zápis pořídí objednatel a bude obsahovat minimálně: označení díla a smluvních stran, číslo a datum uzavření smlouvy o dílo vč. čísel a dat uzavření jejich dodatků, datum zahájení a datum dokončení prací na díle, datum a místo sepsání zápisu, jména a podpisy zástupců objednatele a zhotovitele, seznam předané dokumentace.
- 6.4 V rámci předání díla předá zhotovitel objednateli doklady a listiny prokazující řádné provedení díla. Všechny doklady a listiny je zhotovitel povinen předat v českém jazyce.

7. Záruka za dílo

- 7.1 Zhotovitel odpovídá za úplnost a funkčnost předmětu díla, za jeho kvalitu, která bude odpovídat této smlouvě a jejím přílohám a dále platným technickým normám, standardům a podmínkám výrobců a dodavatelů materiálů a výrobků, platných v České republice v době jeho realizace.
- 7.2 Zhotovitel poskytuje na stavební práce záruku za jakost v délce 60 měsíců.
- 7.3 Záruční doba začíná plynout ode dne řádného provedení díla bez vad a nedodělků. Záruční doba se staví po dobu, po kterou nemůže objednatel dílo řádně užívat pro vady, za které nese odpovědnost zhotovitel.
- 7.4 Veškeré vady díla bude objednatel povinen uplatnit u zhotovitele bez zbytečného odkladu poté, co vadu zjistil, a to formou písemného oznámení (za písemné oznámení se v tomto případě považuje i oznámení e-mailem), obsahujícího specifikaci zjištěné vady.
- 7.5 Zhotovitel započne s odstraněním vady nejpozději do 5 dnů ode dne doručení oznámení o vadě. Vada bude odstraněna nejpozději do 10 dnů ode dne, kdy bylo započato s odstraněním vady.
- 7.6 Nezapočne-li zhotovitel s odstraněním vady ani během dvojnásobku dob uvedených v *odst. 7.5* této smlouvy, je objednatel oprávněn pověřit odstraněním vady třetí osobu. Veškeré takto vzniklé náklady objednatele uhradí zhotovitel objednateli. Práva objednatele ze záruky nejsou dotčena. Právo objednatele vůči zhotoviteli na uplatnění náhrady škody není dotčeno.

8. Smluvní pokuty

- 8.1 Zhotovitel je povinen uhradit objednateli smluvní pokutu ve výši 0,2 % z celkové ceny za dílo bez DPH za každý i započatý den prodlení s předáním kompletního díla ve lhůtě stanovené dle *odst. 3.1* této smlouvy (příp. prodloužené dle *čl. 3.* této smlouvy).
- 8.2 Pokud bude zhotovitel s prodlením jakéhokoli plnění ve lhůtách uvedených v *odst. 7.5* této smlouvy, je povinen zaplatit objednateli smluvní pokutu ve výši 0,1 % z celkové ceny za dílo bez DPH za každý i započatý den prodlení u každé reklamované vady.
- 8.3 Zaplacením smluvní pokuty není dotčeno právo na náhradu škody. Náhradu škody lze vymáhat samostatně vedle smluvní pokuty v plné výši.
- 8.4 Smluvní pokuty sjednané touto smlouvou zaplatí povinná strana nezávisle na zavinění a na tom, zda a v jaké výši vznikne druhé straně škoda, kterou lze vymáhat samostatně.

9. Odstoupení od smlouvy

- 9.1 Objednatel je oprávněn od této smlouvy odstoupit v případě podstatného porušení smluvních podmínek, a to:
 - a) je zhotovitel v prodlení s dokončením díla dle *odst. 3.1* této smlouvy o více 10 dní,
 - b) nezahájí-li zhotovitel práce na díle do 5 pracovních dnů ode dne uzavření této smlouvy,
 - c) zhotovitel nesplnil pokyn objednatele ani v přiměřené době poté, co byl upozorněn na skutečnost, že se jedná o závazný pokyn, na kterém objednatel trvá, a byl poučen o možnosti objednatele z tohoto důvodu odstoupit od smlouvy,
- 9.2 Odstoupením od smlouvy není dotčena smluvní záruka, která se uplatní v rozsahu stanoveném touto smlouvou na dosud provedenou část díla.

9.3 Odstoupením od smlouvy není dotčena odpovědnost za vady, které existují na doposud zhotovené části díla ke dni odstoupení.

10. Závěrečná ujednání

10.1 Smlouva nabývá platnosti dnem podpisu obou smluvních stran a účinnosti dnem uveřejnění v registru smluv dle zákona č. 340/2015 Sb. Smlouvu zašle správci registru k uveřejnění objednatel.

10.2 Smluvní strany prohlašují, že se podmínkami této smlouvy na základě vzájemné dohody řídily již ode dne dojednání/podpisu této smlouvy a veškerá vzájemná plnění poskytnutá ode dne dojednání/podpisu této smlouvy do dne nabytí účinnosti této smlouvy považují za plnění poskytnutá podle této smlouvy.

10.3 Změnit nebo doplnit tuto smlouvu mohou smluvní strany pouze formou písemných dodatků, které budou vzestupně číslovány, výslovně prohlášeny za dodatek této smlouvy a podepsány oprávněnými zástupci smluvních stran.

10.4 Nedílnou součástí této smlouvy jsou přílohy:

č. 1 - položkový rozpočet stavby

č. 2 – situace

V Kopřivnici dne 4.3.2024

Za objednatele:

V Ostravě dne 5.3.2024

Za zhotovitele:

Mgr. Jiří Štěpán

vedoucí odboru rozvoje města

Ing. Tomáš Madry

jednatel

PŘÍLOHA Č. 1

Stavba: **Kopřivnice - obrubníky, odvodnění, UV po Odkanalizování místních částí Vičovice a Mniší**

Mniší pod vodojemem + plakátovací plocha pod KD

kód položky	popis	MJ	množství	cena	celkem
1	Zemní práce				
113154113	překážek v trase	m2	5,00	180,00	900,00
113107341	Odstranění podkladu živичného tl 50 mm strojně pl do 50 m2	m2	5,00	59,00	295,00
132212131	Hloubení nezapažených rýh šířky do 800 mm v soudržných horninách třídy těžitelnosti I skupiny 3 ručně	m3	18,50	500,00	9 250,00
162751117	Vodorovné přemístění přes 9 000 do 10000 m výkopku/sypaniny z horniny třídy těžitelnosti I skupiny 1 až 3	m3	18,50	282,00	5 217,00
162751119	Příplatek k vodorovnému přemístění výkopku/sypaniny z horniny třídy těžitelnosti I skupiny 1 až 3 ZKD 1000 m přes 10000 m	m3	166,50	21,00	3 496,50
167111101	Nakládání výkopku z hornin třídy těžitelnosti I skupiny 1 až 3 ručně	m3	18,50	381,00	7 048,50
171201231	Poplatek za uložení zeminy a kamení na recyklační skládce (skládkovné) kód odpadu 17 05 04	t	33,30	306,00	10 189,80
171251201	Uložení sypaniny na skládky nebo meziskládky	m3	18,50	20,80	384,80
174111101	Zásyp jam, šachet rýh nebo kolem objektů sypaninou se zhutněním ručně	m3	3,60	255,00	918,00
58344197	šterkodrt' frakce 0/63	t	7,20	481,00	3 463,20
175111101	Obsypání potrubí ručně sypaninou bez prohození, uloženou do 3 m	m3	3,60	600,00	2 160,00
58337303	šterkopísek frakce 0/8	t	0,00	383,00	0,00
181411131	Založení parkového trávníku výsevem pl do 1000 m2 v rovině a ve svahu do 1:5	m2	30,00	23,30	699,00
00572410	osivo směs travní parková	kg	0,60	102,00	61,20
4	Vodorovné konstrukce				
451572111	Lože pod potrubí otevřený výkop z kameniva drobného těženého	m3	0,80	750,00	600,00
565135101	Asfaltový beton vrstva podkladní ACP 16 (obalované kamenivo OKS) tl 50 mm š do 1,5 m	m2	5,00	409,00	2 045,00
573211111	Postřik živичný spojovací z asfaltu v množství 0,60 kg/m2	m2	5,00	15,10	75,50
577144111	Asfaltový beton vrstva obrusná ACO 11 (ABS) tř. I tl 50 mm š do 3 m z nemodifikovaného asfaltu	m2	5,00	382,00	1 910,00
8	Trubní vedení				
871313121	Montáž kanalizačního potrubí z PVC těsněné gumovým kroužkem otevřený výkop sklon do 20 % DN 160	m	8,00	168,00	1 344,00
28611164	trubka kanalizační PVC DN 160x1000mm SN8	m	8,00	434,00	3 472,00
895941302	Osazení vpusti uliční DN 450 z betonových dílců dno s kalištěm	kus	1,00	1 230,00	1 230,00
59224495	vpust' uliční DN 450 kaliště nízké 450/240x50mm	kus	1,00	444,00	444,00
895941313	Osazení vpusti uliční DN 450 z betonových dílců skruž horní 295 mm	kus	1,00	729,00	729,00
59223857	skruž betonová horní pro uliční vpust' 450x295x50mm	kus	1,00	508,00	508,00
895941331	Osazení vpusti uliční DN 450 z betonových dílců skruž průběžná s výtokem	kus	1,00	1 070,00	1 070,00
59224489	skruž betonová s odtokem 150mm pro uliční vpust' 450x450x50mm	kus	1,00	696,00	696,00
899204112	Osazení mříží litinových včetně rámu a košů na bahno pro třídu zatížení D400, E600	kus	1,00	1 450,00	1 450,00
55241040	mříž litinová 600/40T, 420X620 D400	kus	1,00	6 760,00	6 760,00
55241001	koš kalový pod kruhovou mříž - těžký	kus	1,00	673,00	673,00
9	Ostatní konstrukce a práce, bourání				
919735112	Řezání stávajícího živичného krytu hl přes 50 do 100 mm	m	42,00	99,70	4 187,40
916131213	Osazení silničního obrubníku betonového stojatého s boční opěrou do lože z betonu prostého	m	47,50	338,00	16 055,00
59217031	obrubník betonový silniční 1000x150x250mm	m	47,50	230,00	10 925,00
916111123	Osazení obruby z drobných kostek s boční opěrou do lože z betonu prostého	m	42,00	187,00	7 854,00
58381007	kostka štípaná dlažební žula drobná 8/10	m2	4,20	826,00	3 469,20
935112111	Osazení příkopového žlabu do betonu tl 100 mm z betonových tvárnic š 500 mm	m	4,50	261,00	1 174,50
59227054	žlabovka příkopová betonová 500x500x130mm	m	4,50	397,00	1 786,50
997221551	Vodorovná doprava suti ze sypkých materiálů do 1 km	t	1,07	49,70	53,18
997221559	Příplatek ZKD 1 km u vodorovné dopravy suti ze sypkých materiálů	t	9,63	10,30	99,19
997221611	Nakládání suti na dopravní prostředky pro vodorovnou dopravu odpadu asfaltového bez obsahu dehtu zaříděného do Katalogu	t	1,07	183,00	195,81
997221875	odpadů pod kódem 17 03 02	t	1,07	515,00	551,05
Celkem					113 440,33

Stoka D4.3 - obrubníky, UV

kód položky	popis	MJ	množství	cena	celkem
1	Zemní práce				
113154113	Frézování živичného krytu tl 50 mm pruh š 0,5 m pl do 500 m2 bez pře	m2	4,00	180,00	720,00
113107341	Odstranění podkladu živичného tl 50 mm strojně pl do 50 m2	m2	4,00	59,00	236,00
132212131	Hloubení nezapažených rýh šířky do 800 mm v soudržných horninách	m3	8,75	500,00	4 375,00
162751117	Vodorovné přemístění přes 9 000 do 10000 m výkopku/sypaniny z hor	m3	8,75	282,00	2 467,50
162751119	Příplatek k vodorovnému přemístění výkopku/sypaniny z horniny třídy	m3	78,75	21,00	1 653,75
167111101	Nakládání výkopku z hornin třídy těžitelnosti I skupiny 1 až 3 ručně	m3	8,75	381,00	3 333,75
171201231	Poplatek za uložení zeminy a kamení na recyklační skládce (skládkov	t	15,75	306,00	4 819,50

kód položky	popis	MJ	množství	cena	celkem
171251201	Uložení sypaniny na skládky nebo meziskládky	m3	8,75	20,80	182,00
174111101	Zásyp jam, šachet rýh nebo kolem objektů sypaninou se zhutněním ru	m3	1,95	255,00	497,25
58344197	šterkodrť frakce 0/63	t	3,90	481,00	1 875,90
175111101	Obsypání potrubí ručně sypaninou bez prohození, uloženou do 3 m	m3	0,68	600,00	405,00
58337303	šterkopísek frakce 0/8	t	1,35	383,00	517,05
4	Vodorovné konstrukce				
451572111	Lože pod potrubí otevřený výkop z kameniva drobného těženého	m3	0,15	750,00	112,50
5	Komunikace				
565135101	Asfaltový beton vrstva podkladní ACP 16 (obalované kamenivo OKS)	m2	4,00	409,00	1 636,00
573211111	Postřik živičný spojovací z asfaltu v množství 0,60 kg/m2	m2	4,00	15,10	60,40
577144111	Asfaltový beton vrstva obrusná ACO 11 (ABS) tř. I tl 50 mm š do 3 m :	m2	4,00	382,00	1 528,00
8	Trubní vedení				
871313121	Montáž kanalizačního potrubí z PVC těsněné gumovým kroužkem ote	m	1,50	168,00	252,00
28611164	trubka kanalizační PVC DN 160x1000mm SN8	m	1,50	434,00	651,00
871353121	Montáž kanalizačního potrubí z PVC těsněné gumovým kroužkem ote	m	1,00	177,00	177,00
28611167	trubka kanalizační PVC DN 200x1000mm SN8	m	1,00	688,00	688,00
895941302	Osazení vpusti uliční DN 450 z betonových dílců dno s kalištěm	kus	1,00	1 230,00	1 230,00
59224495	vpust' uliční DN 450 kaliště nízké 450/240x50mm	kus	1,00	444,00	444,00
895941313	Osazení vpusti uliční DN 450 z betonových dílců skruž horní 295 mm	kus	1,00	729,00	729,00
59223857	skruž betonová horní pro uliční vpust' 450x295x50mm	kus	1,00	508,00	508,00
895941331	Osazení vpusti uliční DN 450 z betonových dílců skruž průběžná s výt	kus	1,00	1 070,00	1 070,00
59224489	skruž betonová s odtokem 150mm pro uliční vpust' 450x450x50mm	kus	1,00	696,00	696,00
899204112	Osazení mříží litinových včetně rámu a košů na bahno pro třídu zatíže	kus	1,00	1 450,00	1 450,00
55241040	mříž litinová 600/40T, 420X620 D400	kus	1,00	6 760,00	6 760,00
55241001	koš kalový pod kruhovou mříž - těžký	kus	1,00	673,00	673,00
9	Ostatní konstrukce a práce, bourání				
919735112	Řezání stávajícího živičného krytu hl přes 50 do 100 mm	m	10,00	99,70	997,00
997221551	Vodorovná doprava suti ze sypkých materiálů do 1 km	t	0,85	49,70	42,25
997221559	Příplatek ZKD 1 km u vodorovné dopravy suti ze sypkých materiálů	t	7,67	10,30	79,00
997221611	Nakládání suti na dopravní prostředky pro vodorovnou dopravu	t	0,85	183,00	155,55
997221875	Poplatek za uložení na recyklační skládce (skládkovné) stavebního oc	t	0,85	515,00	437,75
935113111	Osazení odvodňovacího polymerbetonového žlabu s krycím roštem ší	m	5,00	586,00	2 930,00
ACO.10982	ACO Drain PD200V - 0.0, žlab 1,0m	kus	5,00	4 915,50	24 577,50
ACO.10984	ACO Drain PD200V - čelní stěna	kus	2,00	1 133,16	2 266,32
ACO.10985	ACO Drain PD200V - 0.1, reviz. díl 0,5m,předtv. odtok DN150	kus	1,00	6 843,70	6 843,70
R1	Nátokový objekt s mříží	kpl	1,00	8 000,00	8 000,00
R2	Překrytí šachty panelem	kpl	1,00	5 000,00	5 000,00
Celkem					91 076,67

CENA CELKEM

204 517,00

Rozpočet


stavba: **Odkanalizování místních částí Vlčovice a Mniší**

<i>kód položky</i>	<i>popis</i>	<i>MJ</i>	<i>množství</i>	<i>cena</i>	<i>cekem</i>	<i>pozn.</i>
1	Zemní práce					
966008212	Demontáž odvodňovacího žlabu s odklizením a uložením vybouraného materiálu na vzdálenost do 10 m vjezd u č.p. 95 Mniší	m	10,000	550,00	5 500,00	
9	Ostatní práce					
935932411	Odvodňovací plastový žlab pro zatížení D400 vnitřní š 100 mm s roštem mřížkovým z Pz oceli vjezd u č.p. 95 Mniší	m	10,000	6 500,00	65 000,00	
899104111	Osazení poklopů litinových nebo ocelových včetně rámu hmotnosti nad 150 kg	kus	13,00	1 030,00	13 390,00	
59224660.PF1	poklop litinový šachtový D 400 Begu-B-1 D400, bez odvětrání, rám BEGU-R-1, poklop BEGU-B-1 D400; ŠACHTIČKY	kus	13,00	4 051,00	52 663,00	
SOUČET					136 553,00	

MK pod Kulturním domem Mniší u č.p. 75

stav: voda stéká v krajnici a přeskočí stávající odvodňovací žlab.

Návrh úpravy: provedení silničních nájezdových obrubníků od vjezdu RD č.p. 75 s výškou nášlapu 5 cm a položení jako vodící linie po odvodňovací žlab, kde bude poslední zapuštěn do země a před něj osazen plastový směrový sloupek.

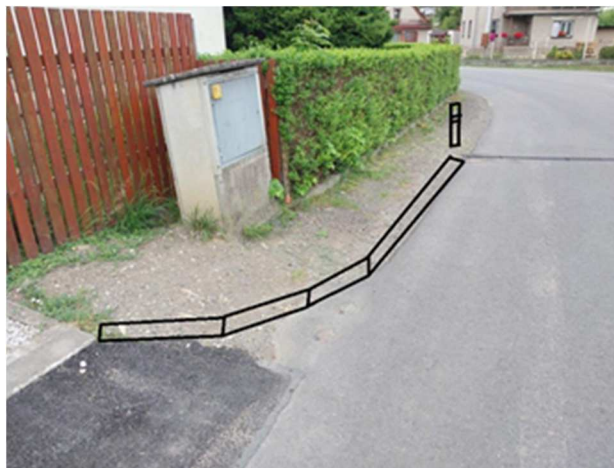**MK Mniší od č.p. 33 po křižovatku u č.p. 47**

stav: voda stékající do zahrady p.č. 95/4 k.ú. Mniší a dále ke křižovatce k č.p 47 a 32

návrh:

1. Prodloužení betonového žlabu podél komunikace až k liniovému žlabu
2. Osazení silničního obrubníku s nášlapem 10cm od nového odvodňovacího žlabu nahoru směrem k brance oplocení poz. p.č. 95/4
3. Silniční obrubník s jednořádkem ze žulové kostky pod stáv. betonovým žlabem až k uliční vpusť nad křižovatkou včetně obruby kolem vpusti.
4. Uliční vpusť na konci obruby (nad křižovatkou) + napojení potrubím DN150 do stávající kanalizace






MK Mniší č.p. 178

stav: voda stékající od křižovatky na Měrkovice k domu č.p. 178

návrh: v místě propustku (betonové trouby) pod cestou osazení vtoku (vybudování šachty DN400 s mříží a výřezem na stávající kanalizaci), oprava poškozeného propustku, osazení betonového poklopu na opačném konci propustku, osazení liniového žlabu DN200 v délce 5m + napojení na kanalizaci



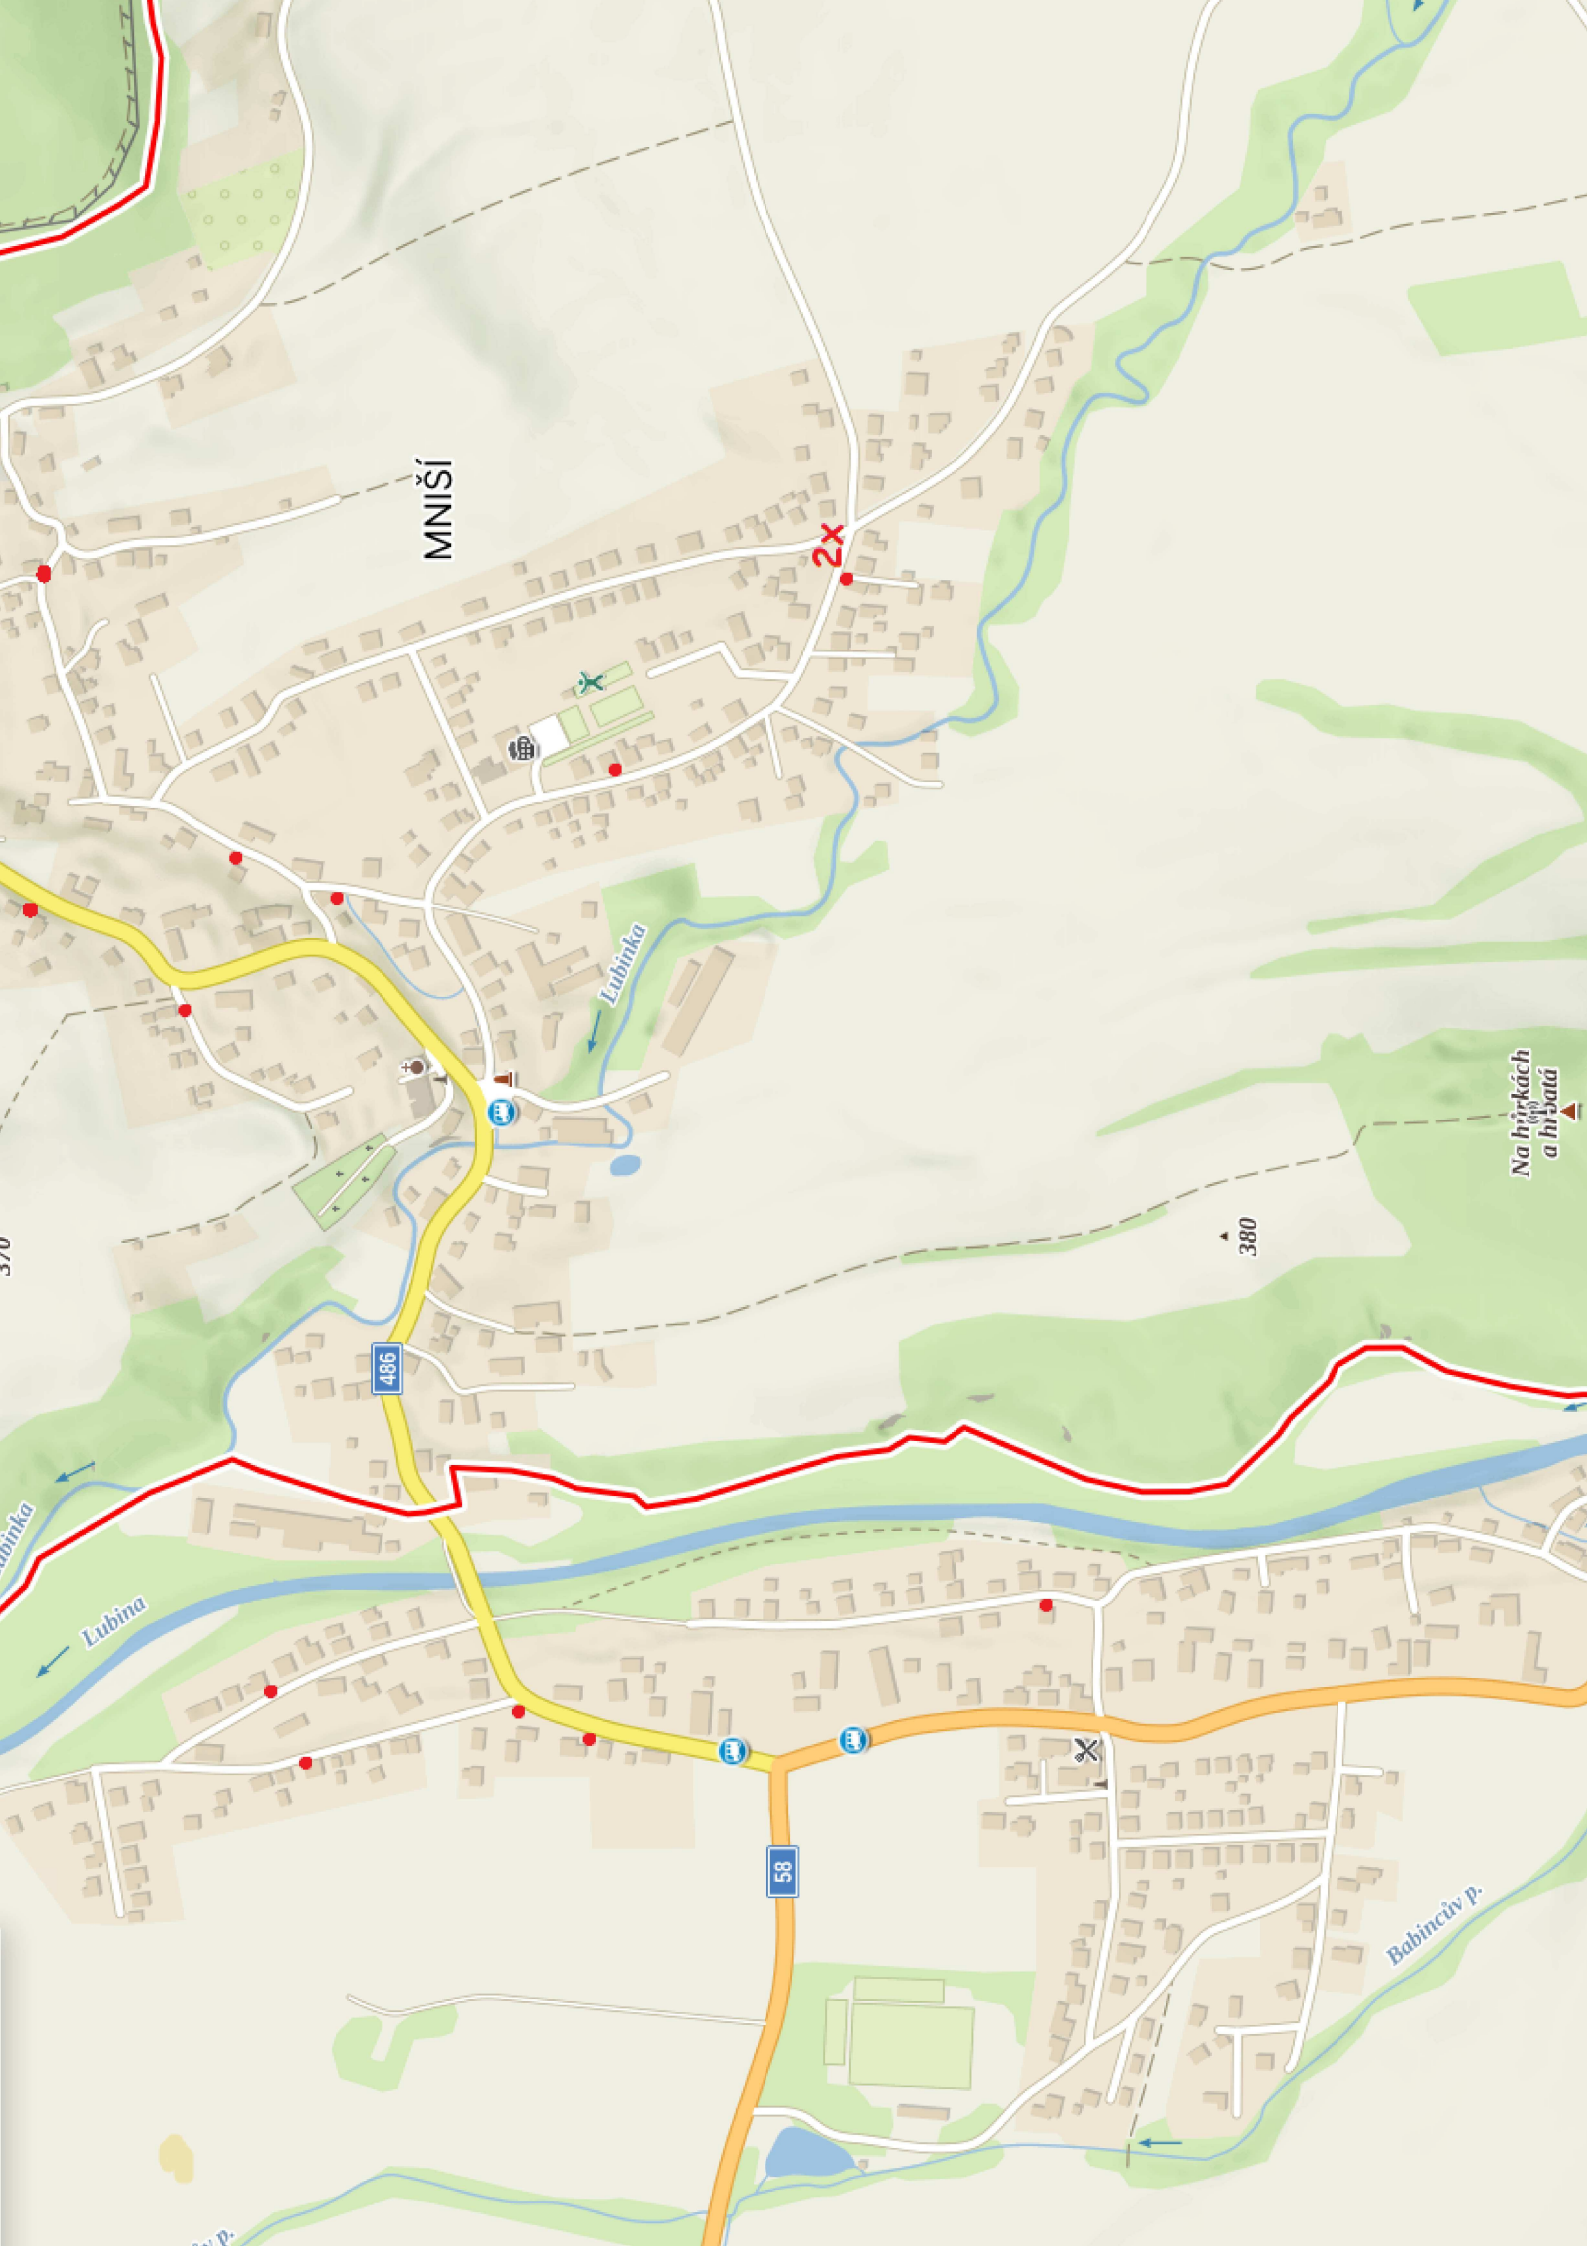

MNIŠÍ

2x

Lubinka

Na hrávkách
a hřbátě

380

486

58

Babincův p.