


VÝKAZ DOSAVADNÍHO A NOVÉHO STAVU ÚDAJŮ KATASTRU NEMOVITOSTÍ												
Dosavadní stav			Nový stav									
Označení pozemku parc. číslem	Výměra parcely		Druh pozemku	Způsob využití	Označení pozemku parc. číslem	Výměra parcely		Druh pozemku	Způsob využití	Typ stavby	Způsob využití	Způs. určení výměr
	ha	m ²				ha	m ²					
50												

Druh věcného břemene: právo povozovat elektrické zařízení.

Oprávněný: dle listiny

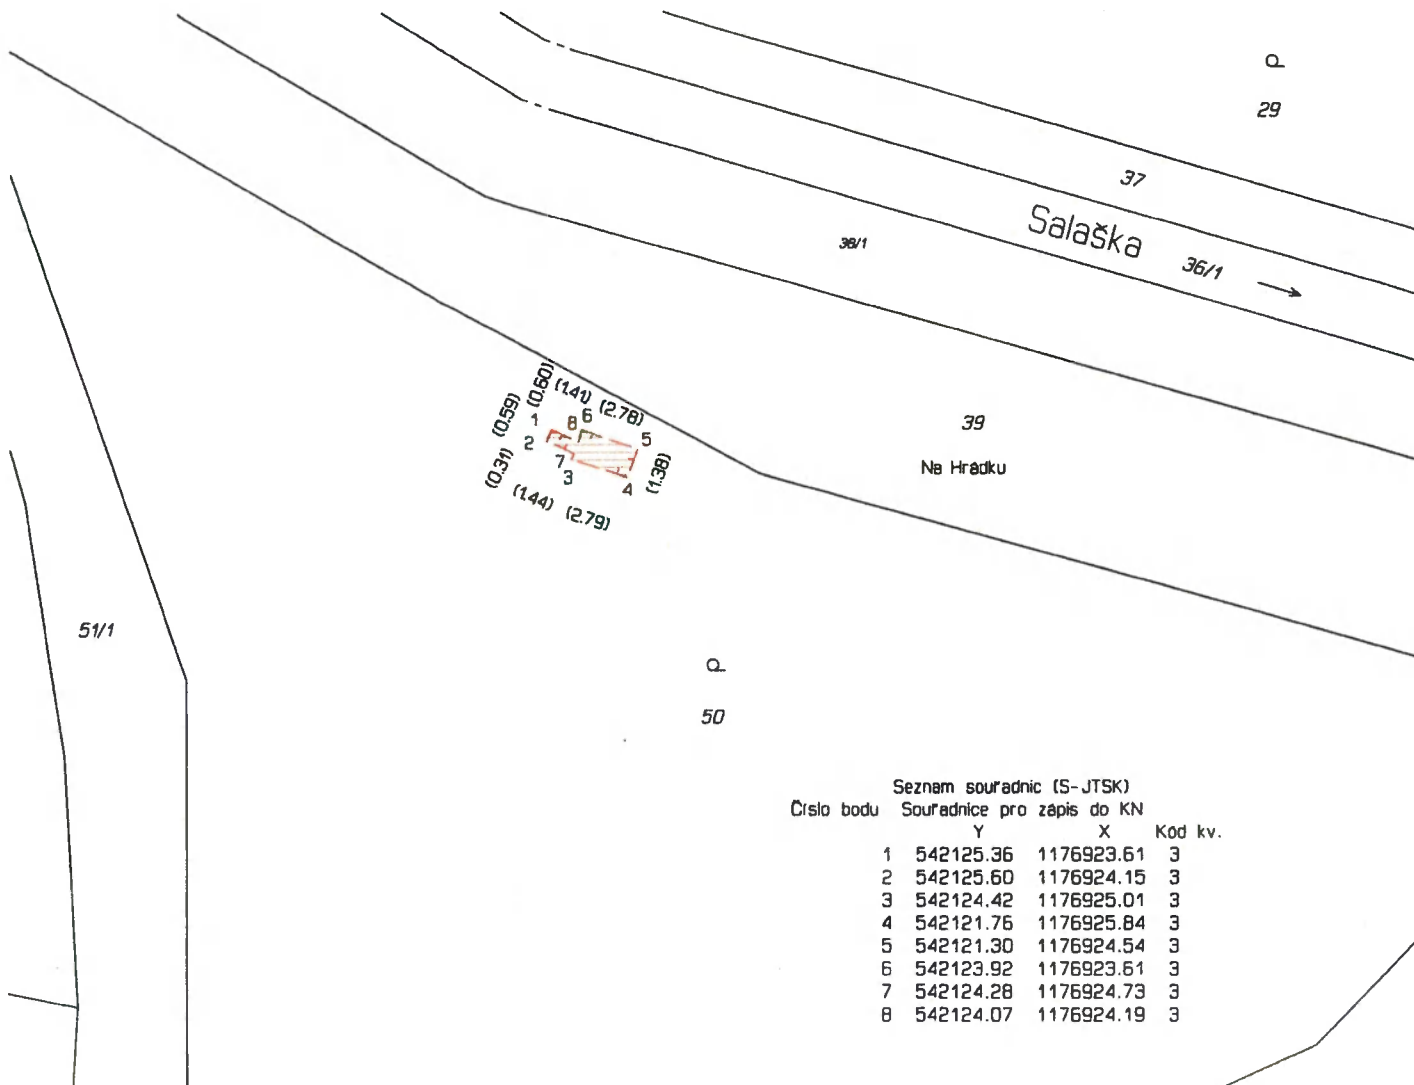

Seznam souřadnic (S-JTSK)			
Číslo bodu	Souřadnice pro zápis do KN		Kód kv.
	Y	X	
1	542125.36	1176923.61	3
2	542125.60	1176924.15	3
3	542124.42	1176925.01	3
4	542121.76	1176925.84	3
5	542121.30	1176924.54	3
6	542123.92	1176923.61	3
7	542124.28	1176924.73	3
8	542124.07	1176924.19	3

GEOMETRICKÝ PLÁN pro vymezení rozsahu věcného břemene k části pozemku	Geometrický plán ověřil úředně oprávněný zeměměřický inženýr:		Stejnopis ověřil úředně oprávněný zeměměřický inženýr:		
	Jméno, příjmení: XX		Jméno, příjmení: XX		
	Číslo položky seznamu úředně oprávněných zeměměřických inženýrů: 2779/2016		Číslo položky seznamu úředně oprávněných zeměměřických inženýrů: 2237/104		
	Dne: 20. dubna 2023 Číslo: 223/2023		Dne: - 2 - 05 - 2023 Číslo: 75/2023		
Náležitosti a přesnosti odpovídá právním předpisům		Tento stejnopis odpovídá geometrickému plánu v elektronické podobě uloženému v dokumentaci katastrálního úřadu.			
Vyhotovitel: Geometri s.r.o. Zelené náměstí 1291 Uh. Hradiště, 68601 571117197, info@geometri.cz		Katastrální úřad souhlasí s očíslováním parcel.			
Číslo plánu: 972-22/2023		Romana Kubišová KÚ pro Zlínský kraj KP Uherské Hradiště PGP-717/2023-711 2023.05.02 09:25:06 +02'00'			
Okres: Uherské Hradiště					
Obec: Velehrad					
Kat. území: Velehrad					
Mapový list: Napajedla 6-8/13		Ověření stejnopisu geometrického plánu v listinné podobě			
Dosevadem vlastníkům pozemků byla poskytnuta možnost seznámit se v terénu s průběhem navrhovaných nových hranic, které byly označeny předepsaným způsobem.					