


<div style="background-color: black; width: 100%; height: 20px; margin-bottom: 5px;"></div> Statutární město Frýdek-Místek Magistrát města Frýdku-Místku	Identifikace dokumentu: Příloha č. 4: Oprava válečných hrobů CZE8106-7859 a CZE8106-7871 – Mapa v M 1: 750	Strana 1 (celkem 1)
	Odbor: ŽPaZ	Autor, pracovní funkce: <div style="background-color: black; width: 100%; height: 20px; margin-top: 5px;"></div>

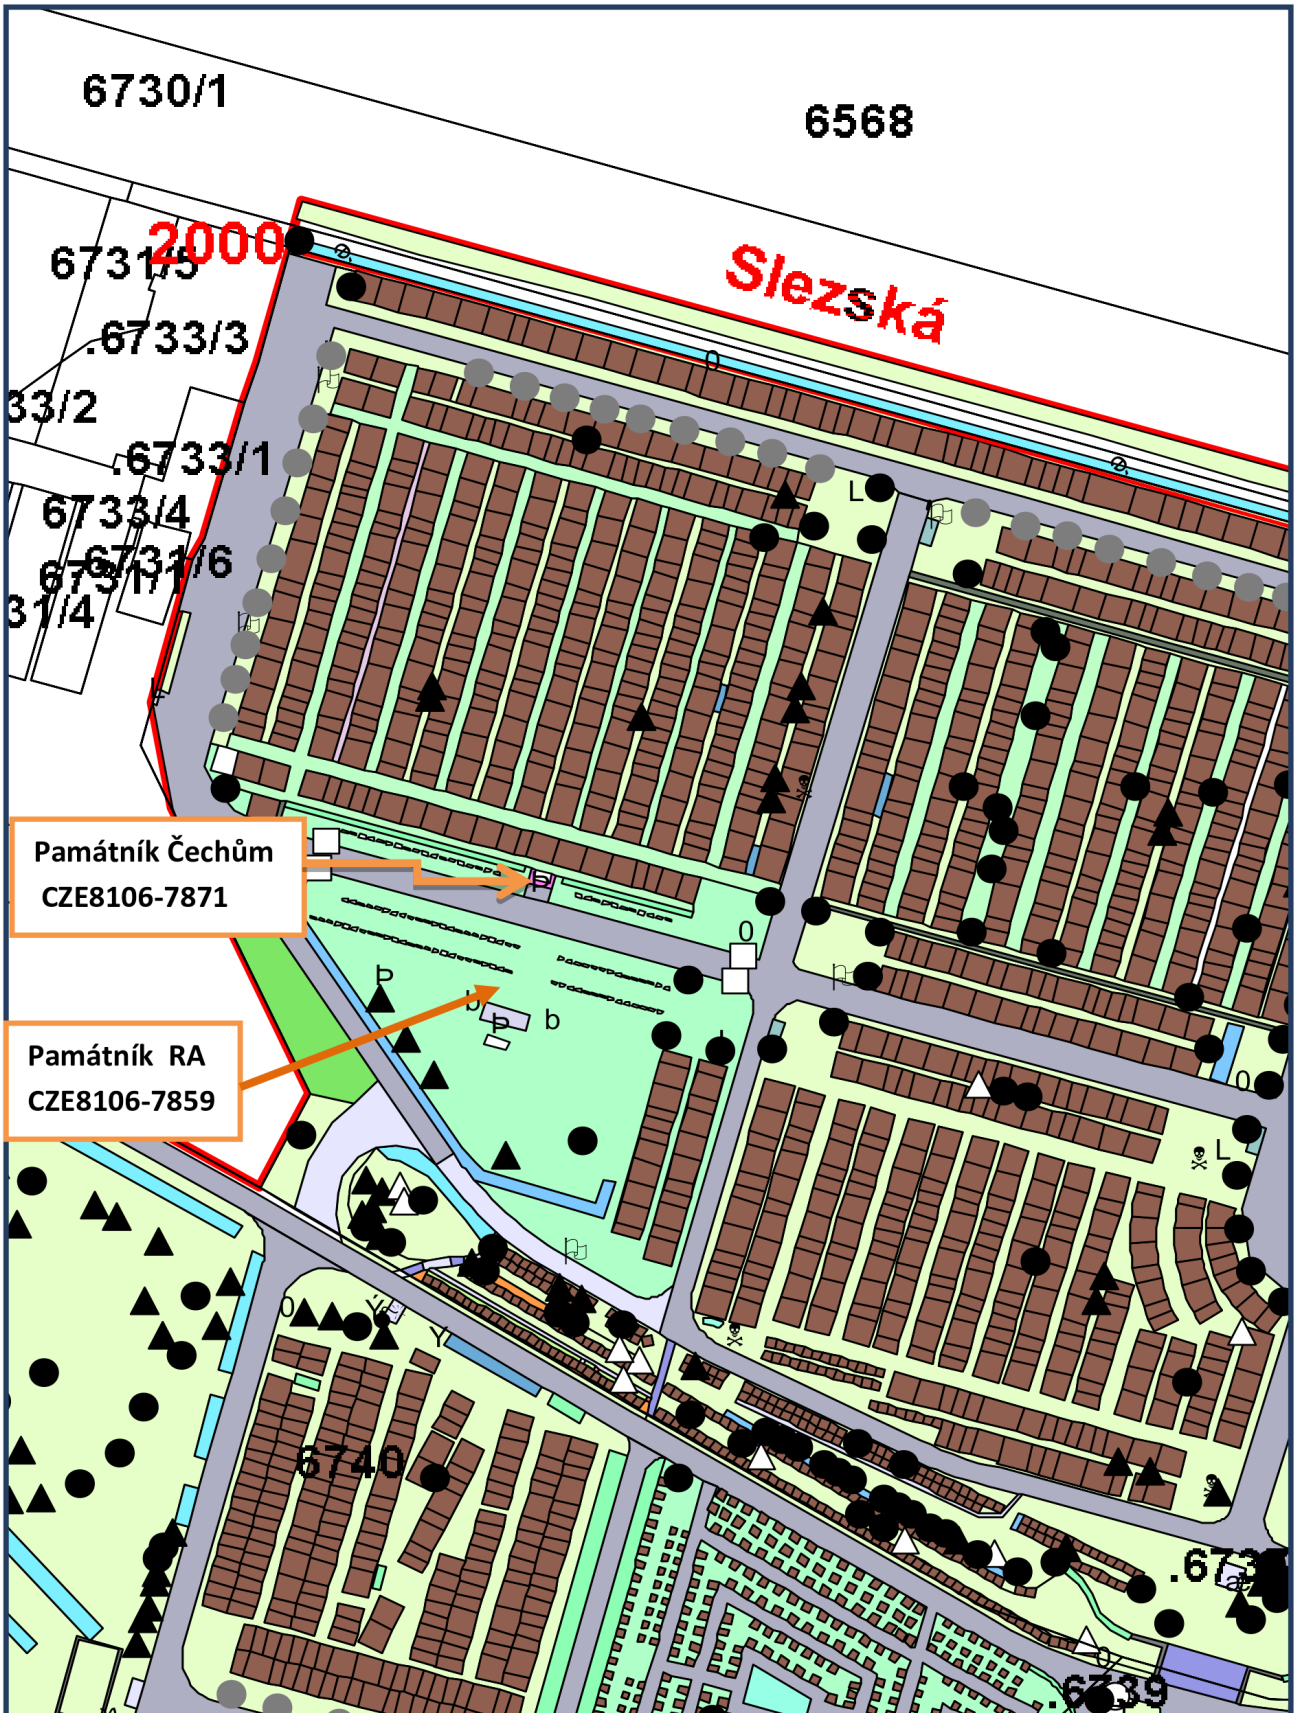

Mapa v měřítku 1:750