

TECHNICKÁ ZPRÁVA

„STAVEBNÍ ÚPRAVY OBCHODNÍHO DOMU KAUFAND V KOPŘIVNICI - SO 08 - ÚPRAVA DOPRAVNÍHO NAPOJENÍ“

DOKUMENTACE SKUTEČNÉHO PROVEDENÍ STAVBY

Objednatel: DAGETT66, s.r.o.
Francouzská 1025
742 21 Kopřivnice
IČ 48401340

Zhotovitel: GEOKO J&K s.r.o.
Dukelská 691/5
742 21 Kopřivnice
IČ 28646142

Kraj: Moravskoslezský
Obec: Kopřivnice
Katastrální území: Kopřivnice
Číslo zakázky: 87/2023
Souřadnicový systém: JTSK
Výškový systém: Bpv.
Datum: 23.6.2023

Použité přístroje: GNSS přijímač Trimble R12i, výrobní číslo 6120F00299

Měřické práce

Zaměření bylo provedeno metodou RTK s VRSNOW přístrojem Trimble R12i.

Kancelářské zpracování

K transformacím GNSS měření z WGS 84 do S-JTSK polní software Trimble Access, transformační modul zpřesněné globální transformace Trimble 2018 verze 1.0 schválený ČÚZK a model kvazigeoidu CR2005. Grafické zpracování bylo provedeno pomocí software AIC n4ce a AutocadLT. Zápisníky a protokoly výpočtů jsou archivovány u zhotovitele.

Přílohy technické zprávy

1. seznam souřadnic
2. výkres č. 23089-2 DSPS

Předávaná dokumentace

3x technická zpráva

Vyhotovil 23.06.2023 Ing. Karel K


 **Geoko J&K s.r.o.**
geodetická kancelář
Dukelská 691/5, 742 21 Kopřivnice
IČ: 28646142 www.geoko.cz

Náležitosti a přesnosti odpovídá právním předpisům
Číslo ověření: 54/2023
Datum: 23.06.2023



Příloha č. 1

Seznam souřadnic měřených bodů (S-JTSK, Bpv.)

číslo bodu	Y	X	Z	Poznámka
1101	482510.45	1126609.95	329.53	obruba stávající
1102	482508.55	1126605.14	329.42	obruba stávající
1103	482512.32	1126614.35	329.78	chodník
1104	482508.68	1126605.10	329.51	chodník
1105	482510.77	1126614.98	329.68	beton
1105	482510.77	1126614.98	329.68	chodník
1106	482510.92	1126615.40	329.70	chodník
1107	482511.95	1126617.73	329.78	beton
1107	482511.95	1126617.73	329.78	chodník
1108	482513.42	1126617.11	329.90	chodník
1109	482515.72	1126622.89	330.10	chodník
1109	482515.72	1126622.89	330.10	chodník
1110	482518.87	1126630.96	330.35	chodník
1110	482518.87	1126630.96	330.35	chodník
1111	482521.34	1126637.53	330.56	chodník
1112	482521.13	1126637.61	330.57	beton
1112	482521.13	1126637.61	330.57	chodník
1113	482522.39	1126640.33	330.66	chodník
1114	482522.84	1126641.24	330.70	chodník
1115	482523.36	1126642.11	330.71	chodník
1116	482523.99	1126642.90	330.74	chodník
1117	482523.89	1126643.00	330.59	obruba stávající
1118	482523.26	1126642.19	330.55	obruba stávající
1119	482522.74	1126641.29	330.53	obruba stávající
1120	482522.27	1126640.37	330.49	obruba
1120	482522.27	1126640.37	330.49	obruba stávající
1121	482518.08	1126631.32	330.25	obruba
1122	482514.29	1126623.17	329.98	obruba
1123	482511.80	1126617.78	329.72	obruba
1124	482510.78	1126615.43	329.64	obruba
1125	482510.64	1126614.97	329.62	obruba
1126	482510.44	1126610.96	329.58	obruba
1127	482510.43	1126609.96	329.55	obruba
1129	482511.16	1126613.38	329.74	lampa
1130	482511.16	1126614.82	329.71	reliéfní dlažba
1131	482511.56	1126615.84	329.75	reliéfní dlažba
1132	482512.74	1126615.33	329.83	reliéfní dlažba
1133	482513.04	1126616.09	329.86	reliéfní dlažba
1134	482511.89	1126616.58	329.77	reliéfní dlažba
1135	482512.32	1126617.57	329.81	reliéfní dlažba
1136	482513.09	1126616.06	329.85	reliéfní dlažba
1137	482513.96	1126615.68	329.89	reliéfní dlažba
1138	482518.19	1126618.82	330.07	chodník
1138	482518.19	1126618.82	330.07	reliéfní dlažba
1139	482518.76	1126620.22	330.14	reliéfní dlažba
1140	482516.36	1126618.46	330.01	vod. šoupátko
1141	482519.25	1126621.46	330.20	chodník
1141	482519.25	1126621.46	330.20	chodník
1142	482522.55	1126629.46	330.44	chodník
1143	482519.98	1126627.19	330.29	vod. šoupátko
1145	482511.62	1126617.88	329.76	přechod
1146	482505.70	1126620.52	329.56	přechod
1147	482504.46	1126617.79	329.46	přechod
1148	482494.79	1126611.16	328.79	obruba stávající
1149	482495.71	1126611.57	328.86	obruba stávající
1150	482496.61	1126612.06	328.90	obruba
1150	482496.61	1126612.06	328.90	obruba stávající
1151	482500.85	1126614.68	329.19	obruba
1152	482501.69	1126615.25	329.27	obruba
1153	482502.47	1126615.88	329.33	obruba
1154	482503.19	1126616.59	329.40	obruba
1155	482503.59	1126617.07	329.43	obruba
1156	482504.14	1126617.93	329.47	obruba
1157	482504.60	1126618.81	329.52	obruba
1158	482504.99	1126619.75	329.55	obruba
1159	482505.28	1126620.72	329.58	obruba
1160	482508.97	1126636.27	330.12	obruba
1161	482511.01	1126645.04	330.44	obruba
1162	482511.12	1126646.04	330.45	obruba
1163	482511.12	1126647.05	330.46	obruba
1164	482511.02	1126648.05	330.49	obruba
1165	482510.83	1126649.05	330.50	obruba
1166	482510.53	1126650.02	330.49	obruba
1167	482510.14	1126650.98	330.49	obruba

Příloha č. 1

Seznam souřadnic měřených bodů (S-JTSK, Bpv.)

číslo bodu	Y	X	Z	Poznámka
1168	482509.66	1126651.88	330.50	obruba
1169	482509.10	1126652.69	330.47	obruba
1170	482508.45	1126653.48	330.43	obruba
1171	482507.71	1126654.19	330.41	obruba
1172	482506.92	1126654.79	330.37	obruba
1173	482502.82	1126657.66	330.23	obruba
1174	482493.84	1126663.97	329.98	obruba
1175	482488.10	1126661.80	329.70	obruba stávající
1176	482493.61	1126659.20	329.82	obruba stávající
1177	482494.08	1126660.26	329.85	obruba stávající
1178	482494.39	1126661.34	329.93	obruba stávající
1179	482494.33	1126662.39	330.00	obruba stávající
1180	482494.06	1126663.37	330.01	obruba
1180	482494.06	1126663.37	330.01	obruba stávající
1181	482493.87	1126663.86	330.01	obruba
1182	482493.61	1126664.29	329.98	obruba
1183	482493.23	1126664.68	329.97	obruba
1184	482492.80	1126664.95	329.94	obruba
1185	482491.06	1126665.81	329.94	obruba
1186	482489.02	1126661.39	329.71	beton
1186	482489.02	1126661.39	329.71	obruba
1186	482489.02	1126661.39	329.71	obruba stávající
1187	482489.16	1126661.32	329.75	chodník
1188	482491.14	1126665.63	330.00	chodník
1189	482492.75	1126664.86	330.00	chodník
1190	482493.17	1126664.58	330.00	chodník
1191	482493.58	1126664.14	330.00	chodník
1192	482491.75	1126660.16	329.78	chodník
1193	482492.45	1126661.68	329.87	reliéfní dlažba
1194	482490.77	1126662.45	329.83	reliéfní dlažba
1195	482491.87	1126664.83	329.96	reliéfní dlažba
1196	482490.98	1126665.27	329.98	reliéfní dlažba
1197	482493.40	1126663.76	329.99	reliéfní dlažba
1198	482492.94	1126664.24	329.99	reliéfní dlažba
1199	482492.58	1126664.46	329.97	reliéfní dlažba
1200	482491.83	1126662.85	329.90	reliéfní dlažba
1201	482492.77	1126662.40	329.91	reliéfní dlažba
1202	482492.15	1126665.55	329.92	vpust
1203	482494.05	1126660.12	329.85	asfalt
1204	482498.47	1126656.83	329.97	asfalt
1205	482501.74	1126652.27	329.99	obruba stávající
1205	482501.84	1126652.22		obruba stávající
1206	482502.15	1126653.20	330.03	obruba stávající
1207	482497.74	1126655.16	329.95	obruba stávající
1208	482498.61	1126657.12	330.00	obruba
1208	482498.61	1126657.12	330.00	obruba stávající
1209	482498.96	1126657.54	330.04	obruba
1210	482499.39	1126657.84	330.07	obruba
1211	482499.86	1126658.04	330.10	obruba
1212	482500.37	1126658.18	330.12	obruba
1213	482500.88	1126658.20	330.16	obruba
1214	482502.10	1126658.00	330.21	chodník
1214	482502.10	1126658.00	330.21	obruba
1215	482498.69	1126657.06	330.01	obruba stávající
1216	482499.01	1126656.81	330.00	reliéfní dlažba
1217	482498.27	1126655.07	329.98	reliéfní dlažba
1218	482497.90	1126655.23	329.97	obruba stávající
1219	482498.66	1126656.97	329.98	obruba stávající
1220	482502.34	1126655.33	330.15	obruba stávající
1221	482503.35	1126655.19	330.22	obruba
1221	482503.35	1126655.19	330.22	obruba stávající
1222	482504.34	1126655.40	330.35	obruba
1223	482505.24	1126655.80	330.46	chodník
1223	482505.24	1126655.80	330.46	obruba
1224	482506.01	1126655.26	330.48	chodník
1225	482510.00	1126650.91	330.64	chodník
1226	482510.87	1126645.08	330.60	chodník
1227	482508.79	1126636.15	330.27	beton
1227	482508.79	1126636.15	330.27	chodník
1228	482508.74	1126636.17	330.27	chodník
1229	482505.39	1126626.75	329.85	chodník
1230	482504.11	1126627.25	329.82	chodník
1231	482504.06	1126627.17	329.82	chodník
1231	482504.06	1126627.17	329.82	chodník

Příloha č. 1

Seznam souřadnic měřených bodů (S-JTSK, Bpv.)

číslo bodu	Y	X	Z	Poznámka
1231	482504.06	1126627.17	329.82	obruba stávající
1232	482502.65	1126625.92	329.74	obruba stávající
1233	482501.10	1126624.64	329.66	obruba stávající
1234	482499.50	1126623.43	329.57	obruba stávající
1235	482497.87	1126622.29	329.44	obruba stávající
1236	482496.17	1126621.26	329.32	obruba stávající
1237	482495.30	1126620.76	329.28	obruba stávající
1238	482496.37	1126621.25	329.33	chodník
1239	482504.01	1126617.97	329.50	beton
1239	482504.01	1126617.97	329.50	chodník
1240	482504.50	1126618.88	329.52	chodník
1241	482504.87	1126619.79	329.57	chodník
1242	482505.16	1126620.75	329.60	beton
1242	482505.16	1126620.75	329.60	chodník
1243	482503.99	1126621.26	329.60	chodník
1244	482503.71	1126621.60	329.62	chodník
1245	482503.73	1126622.05	329.65	chodník
1246	482505.37	1126626.66	329.82	chodník
1249	482503.51	1126629.29	329.90	chodník
1250	482502.20	1126629.82	329.94	chodník
1251	482500.89	1126628.66	329.88	obruba stávající
1252	482502.40	1126629.99	329.97	obruba stávající
1253	482503.09	1126630.73	330.00	obruba stávající
1254	482503.69	1126631.54	330.03	obruba stávající
1255	482504.15	1126632.44	330.06	obruba stávající
1256	482504.33	1126632.90	330.07	chodník
1256	482504.33	1126632.90	330.07	obruba stávající
1257	482506.56	1126639.53	330.39	chodník
1258	482507.99	1126645.37	330.54	chodník
1259	482508.10	1126646.36	330.55	chodník
1260	482508.07	1126647.38	330.55	chodník
1261	482507.89	1126648.37	330.53	chodník
1262	482507.59	1126649.32	330.51	chodník
1263	482507.15	1126650.24	330.48	chodník
1264	482506.53	1126651.06	330.39	chodník
1265	482505.82	1126651.78	330.31	chodník
1266	482505.05	1126652.43	330.26	chodník
1267	482504.15	1126652.93	330.14	chodník
1268	482503.26	1126653.33	330.13	chodník
1269	482502.31	1126653.27	330.08	chodník
1269	482502.31	1126653.27	330.08	obruba stávající
1270	482509.80	1126648.65	330.64	lampa
1272	482511.34	1126647.62	330.48	vpust'
1273	482504.78	1126622.16	329.71	lampa
1275	482509.48	1126638.46	330.23	asfalt
1276	482510.15	1126638.34	330.24	asfalt
1277	482513.20	1126646.05	330.49	asfalt
1278	482514.16	1126645.93	330.52	asfalt
1279	482514.46	1126647.17	330.56	asfalt
1280	482513.89	1126651.85	330.64	asfalt
1281	482512.72	1126654.78	330.55	asfalt
1282	482510.78	1126656.84	330.45	asfalt
1283	482508.89	1126658.00	330.40	asfalt
1284	482505.12	1126659.80	330.29	asfalt
1285	482507.60	1126664.67	330.43	asfalt
1286	482506.65	1126665.13	330.39	asfalt
1287	482504.21	1126660.22	330.25	asfalt
1288	482491.62	1126666.20	329.96	asfalt
1289	482491.35	1126665.66	329.97	asfalt
1290	482491.30	1126665.96	329.97	přechod
1292	482496.32	1126669.72	330.07	přechod
1293	482493.59	1126670.99	329.99	přechod
1294	482493.30	1126671.61	330.10	reliéfní dlažba
1295	482493.49	1126671.96	330.11	reliéfní dlažba
1296	482494.92	1126671.26	330.06	reliéfní dlažba
1297	482495.64	1126672.78	330.12	reliéfní dlažba
1298	482496.36	1126672.44	330.14	reliéfní dlažba
1299	482495.65	1126670.93	330.10	reliéfní dlažba
1300	482497.11	1126670.24	330.18	reliéfní dlažba
1301	482496.92	1126669.88	330.17	reliéfní dlažba
1302	482512.18	1126670.77	330.26	vpust'
1303	482513.14	1126672.29	330.31	obruba stávající
1304	482512.16	1126669.93	330.30	beton
1304	482512.16	1126669.93	330.30	obruba stávající

Příloha č. 1

Seznam souřadnic měřených bodů (S-JTSK, Bpv.)

číslo bodu	Y	X	Z	Poznámka
1305	482512.09	1126670.13	330.22	obruba
1305	482512.09	1126670.13	330.22	obruba stávající
1306	482508.10	1126672.07	330.30	obruba
1307	482507.44	1126671.82	330.29	obruba
1308	482505.97	1126668.66	330.30	obruba
1309	482505.29	1126668.42	330.28	obruba
1310	482494.41	1126673.51	330.02	obruba
1311	482494.15	1126674.20	330.04	obruba
1312	482495.80	1126677.83	330.07	obruba
1313	482495.56	1126678.47	330.09	obruba
1318	482492.24	1126676.83	330.07	chodník
1318	482492.24	1126676.83	330.07	reliéfní dlažba
1319	482492.57	1126676.61	330.09	reliéfní dlažba
1320	482492.95	1126677.18	330.10	reliéfní dlažba
1321	482493.44	1126677.65	330.12	reliéfní dlažba
1322	482494.30	1126677.96	330.13	reliéfní dlažba
1323	482494.91	1126678.03	330.14	reliéfní dlažba
1324	482495.71	1126677.90	330.13	chodník
1324	482495.71	1126677.90	330.13	reliéfní dlažba
1325	482495.54	1126678.35	330.13	chodník
1326	482494.89	1126678.45	330.13	chodník
1327	482494.23	1126678.38	330.10	chodník
1328	482493.60	1126678.16	330.09	chodník
1329	482493.04	1126677.85	330.09	chodník
1330	482492.57	1126677.37	330.08	chodník
1331	482494.89	1126678.58	330.07	obruba
1332	482494.20	1126678.51	330.05	obruba
1333	482493.54	1126678.30	330.04	obruba
1334	482492.95	1126677.95	330.03	obruba
1335	482492.46	1126677.46	330.03	obruba
1336	482492.10	1126676.89	330.03	obruba
1337	482491.40	1126675.26	330.00	obruba
1338	482491.26	1126674.25	330.02	obruba
1339	482491.48	1126673.24	330.00	obruba
1340	482491.99	1126672.34	330.01	obruba
1341	482492.83	1126671.66	329.98	obruba
1342	482493.70	1126671.23	329.97	obruba
1343	482496.42	1126669.94	330.05	obruba
1344	482504.72	1126666.04	330.29	obruba
1345	482511.07	1126663.03	330.48	obruba
1346	482511.98	1126662.68	330.53	obruba
1347	482512.98	1126662.46	330.56	obruba
1348	482513.99	1126662.34	330.62	obruba
1349	482515.02	1126662.36	330.68	obruba
1350	482516.00	1126662.59	330.74	obruba
1351	482516.93	1126662.91	330.79	obruba
1352	482517.84	1126663.31	330.83	obruba
1352	482517.84	1126663.31	330.83	obruba stávající
1353	482518.75	1126663.80	330.89	obruba stávající
1354	482519.54	1126664.44	330.94	obruba stávající
1355	482517.60	1126666.45	331.09	obruba stávající
1356	482517.33	1126666.24	331.02	obruba stávající
1357	482516.75	1126665.92	331.02	obruba stávající
1358	482515.81	1126665.50	330.91	obruba stávající
1359	482514.50	1126665.18	330.83	obruba stávající
1360	482513.83	1126665.20	330.75	obruba stávající
1361	482513.16	1126665.36	330.71	obruba
1361	482513.16	1126665.36	330.71	obruba stávající
1362	482505.23	1126668.29	330.39	beton
1362	482505.23	1126668.29	330.39	chodník
1362	482505.23	1126668.29	330.39	obruba
1363	482494.36	1126673.38	330.11	chodník
1364	482494.03	1126674.23	330.11	chodník
1365	482494.16	1126674.25	330.12	ACO drenáž
1366	482491.45	1126675.33	330.12	ACO drenáž
1367	482491.52	1126675.21	330.11	chodník
1368	482491.39	1126674.24	330.15	chodník
1369	482491.60	1126673.26	330.12	chodník
1370	482492.10	1126672.43	330.13	chodník
1371	482492.87	1126671.82	330.15	chodník
1372	482493.78	1126671.36	330.05	chodník
1373	482496.48	1126670.08	330.11	chodník
1374	482497.39	1126669.65	330.22	chodník
1375	482504.78	1126666.16	330.40	chodník

Příloha č. 1

Seznam souřadnic měřených bodů (S-JTSK, Bpv.)

číslo bodu	Y	X	Z	Poznámka
1376	482511.09	1126663.17	330.61	chodník
1377	482515.94	1126662.73	330.87	chodník
1378	482517.83	1126663.48	330.96	chodník
1378	482517.83	1126663.48	330.96	chodník
1379	482515.46	1126664.66	330.86	chodník
1380	482515.55	1126664.80	330.88	chodník
1381	482514.72	1126665.22	330.85	chodník
1382	482504.80	1126620.91	329.61	reliéfní dlažba
1383	482504.46	1126619.86	329.55	reliéfní dlažba
1384	482502.88	1126620.52	329.55	reliéfní dlažba
1385	482502.13	1126618.78	329.46	reliéfní dlažba
1386	482502.86	1126618.47	329.48	reliéfní dlažba
1387	482503.28	1126619.46	329.52	reliéfní dlažba
1388	482504.16	1126619.10	329.54	reliéfní dlažba
1389	482503.63	1126618.13	329.53	reliéfní dlažba
1390	482502.94	1126617.41	329.53	dopr. značka
1391	482507.05	1126653.83	330.50	dopr. značka
1393	482500.70	1126657.19	330.10	dopr. značka
1395	482493.38	1126662.73	330.01	dopr. značka
1396	482490.38	1126665.65	329.92	dopr. značka
1397	482497.88	1126669.89	330.21	dopr. značka

Vyhotovil 23.06.2023 Ing. K

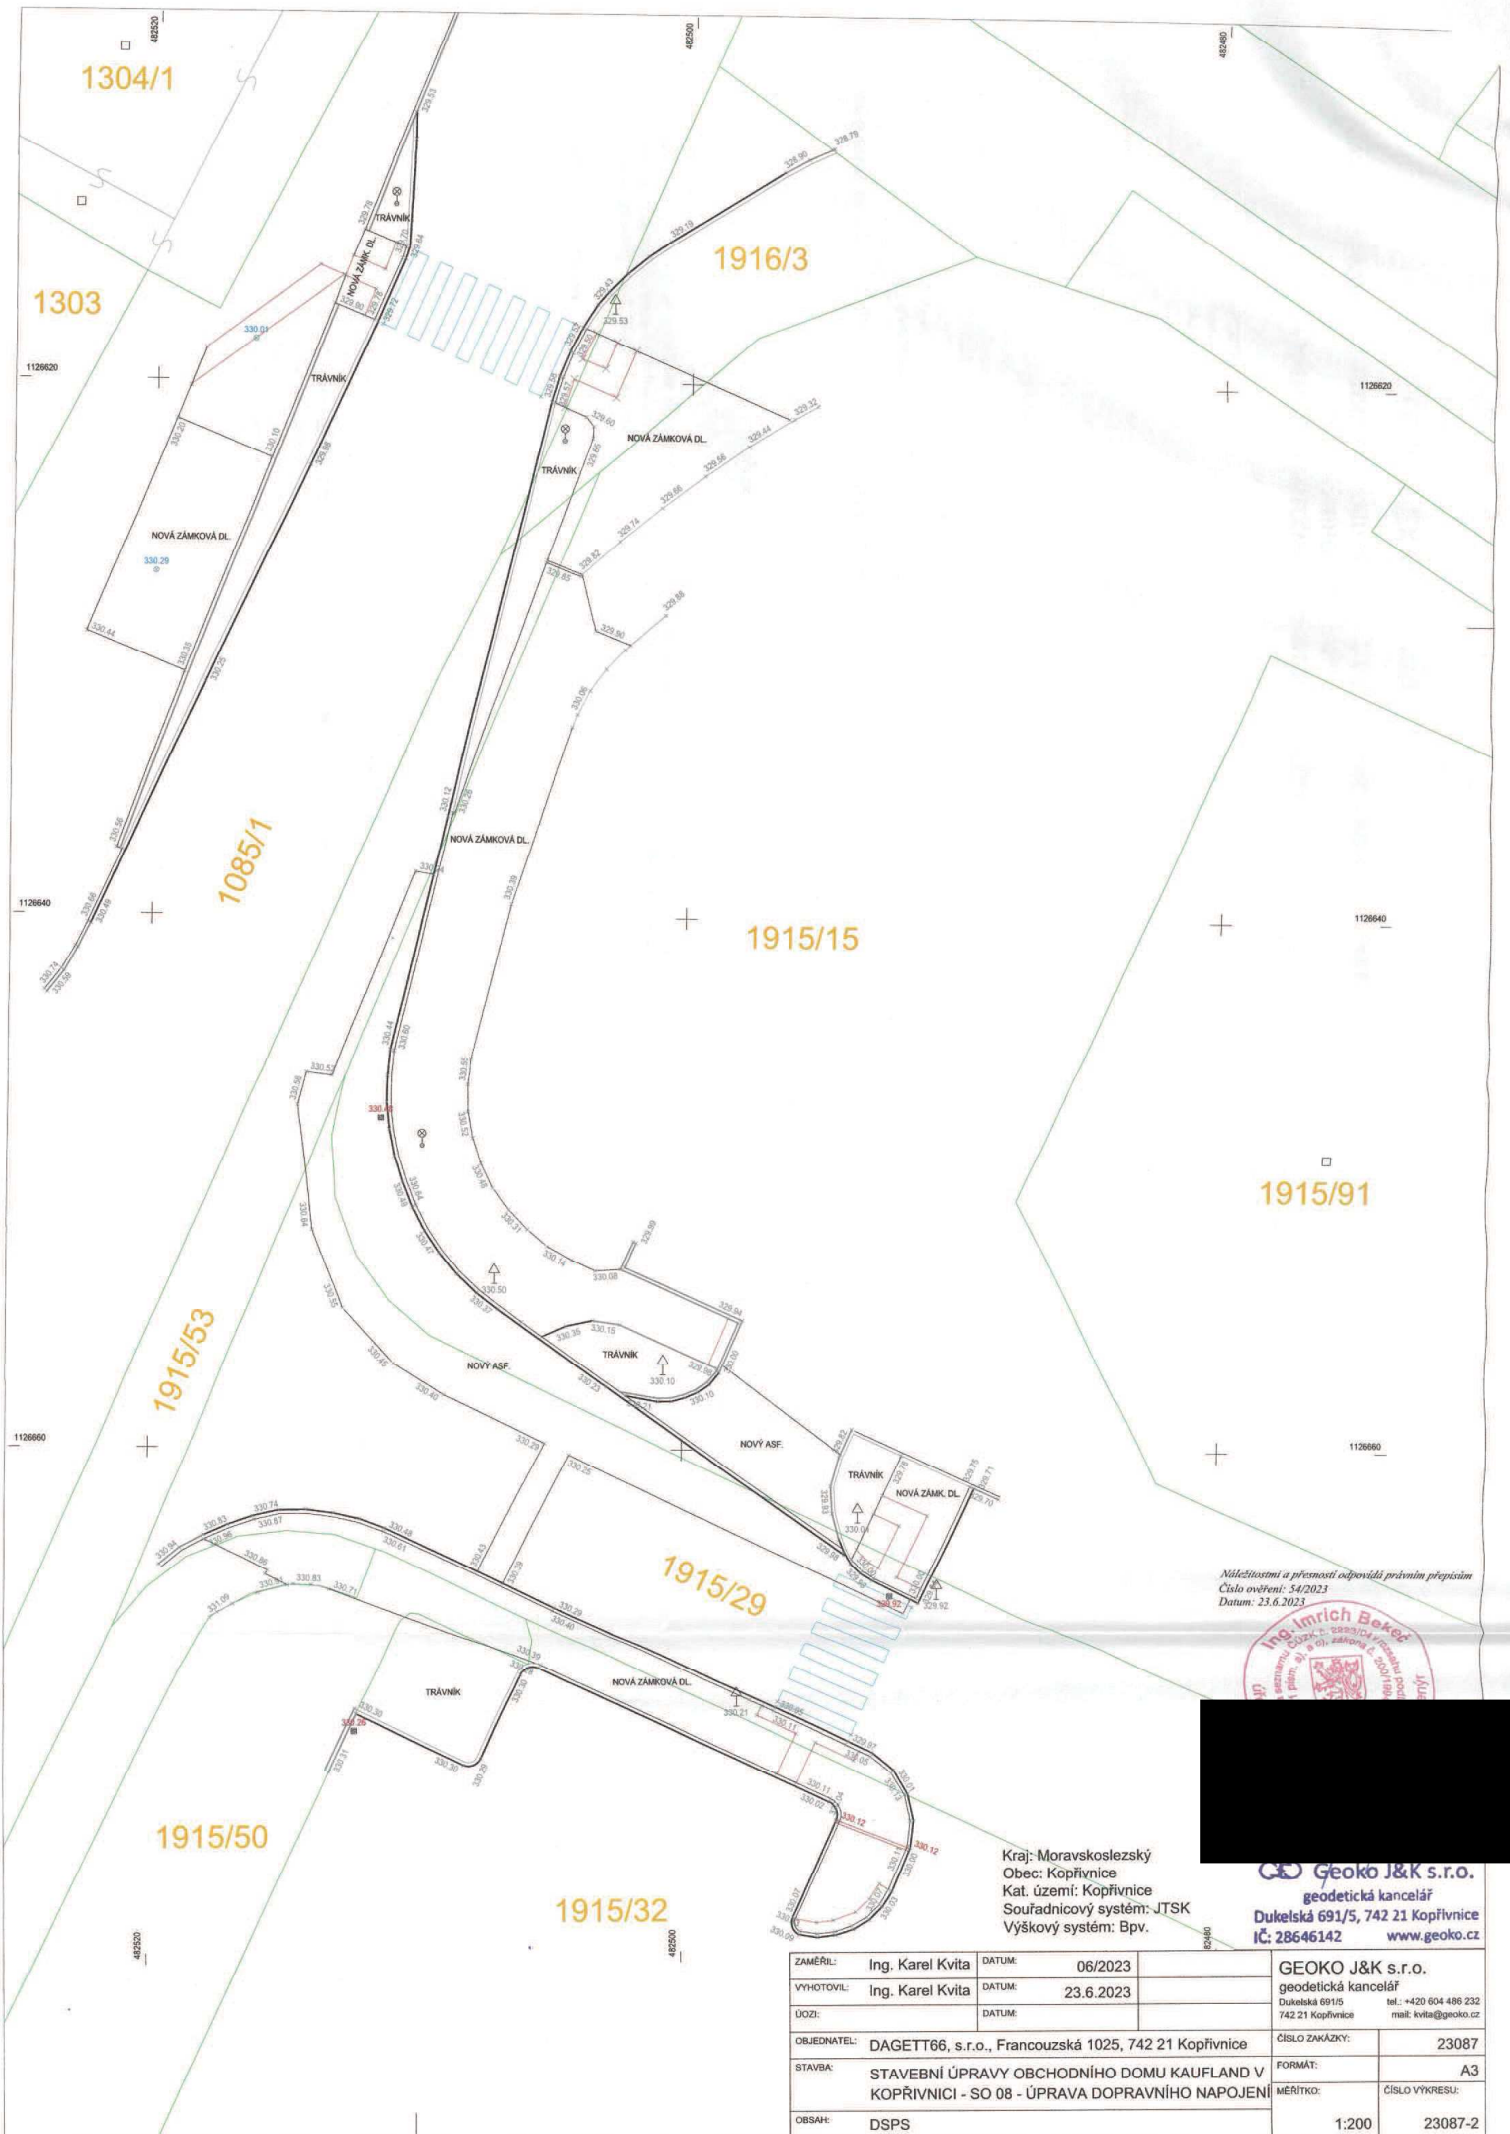

 **Geoko J&K s.r.o.**
geodetická kancelář
Dukelská 691/5, 742 21 Kopřivnice
IČ: 28646142 www.geoko.cz

Náležitostmi a přesností odpovídá právním předpisům

Číslo ověření: 54/2023

Datum: 23.06.2023





Náležitosti a přesností odpovídá právním předpisům
 Číslo ověření: 54/2023
 Datum: 23.6.2023



Kraj: Moravskoslezský
 Obec: Koprivnice
 Kat. území: Koprivnice
 Souřadnicový systém: JTSC
 Výškový systém: Bpv.

Geoko J&K s.r.o.
 geodetická kancelář
 Dukelská 691/5, 742 21 Koprivnice
 IČ: 28646142 www.geoko.cz

ZAMĚŘIL:	Ing. Karel Kvita	DATUM:	06/2023	GEOKO J&K s.r.o. geodetická kancelář Dukelská 691/5 tel.: +420 604 496 232 742 21 Koprivnice mail: kvita@geoko.cz	
VYHOTOVIL:	Ing. Karel Kvita	DATUM:	23.6.2023		
ÚOZI:		DATUM:			
OBJEDNATEL:	DAGETT66, s.r.o., Francouzská 1025, 742 21 Koprivnice			ČÍSLO ZAKÁZKY:	23087
STAVBA:	STAVEBNÍ ÚPRAVY OBCHODNÍHO DOMU KAUF LAND V KOPŘIVNICI - SO 08 - ÚPRAVA DOPRAVNÍHO NAPOJENÍ			FORMÁT:	A3
OBSAH:	DPS			MĚŘÍTKO:	ČÍSLO VYKRESU:
				1:200	23087-2