


Příloha č. 2: Mapa v M 1:250 se zákresem ploch realizace chodníků

LEGENDA

- šířka chodníku 0,6 m
= 88,8 m² UH F
- šířka chodníku 0,9 m
= 345,6 m² UH E

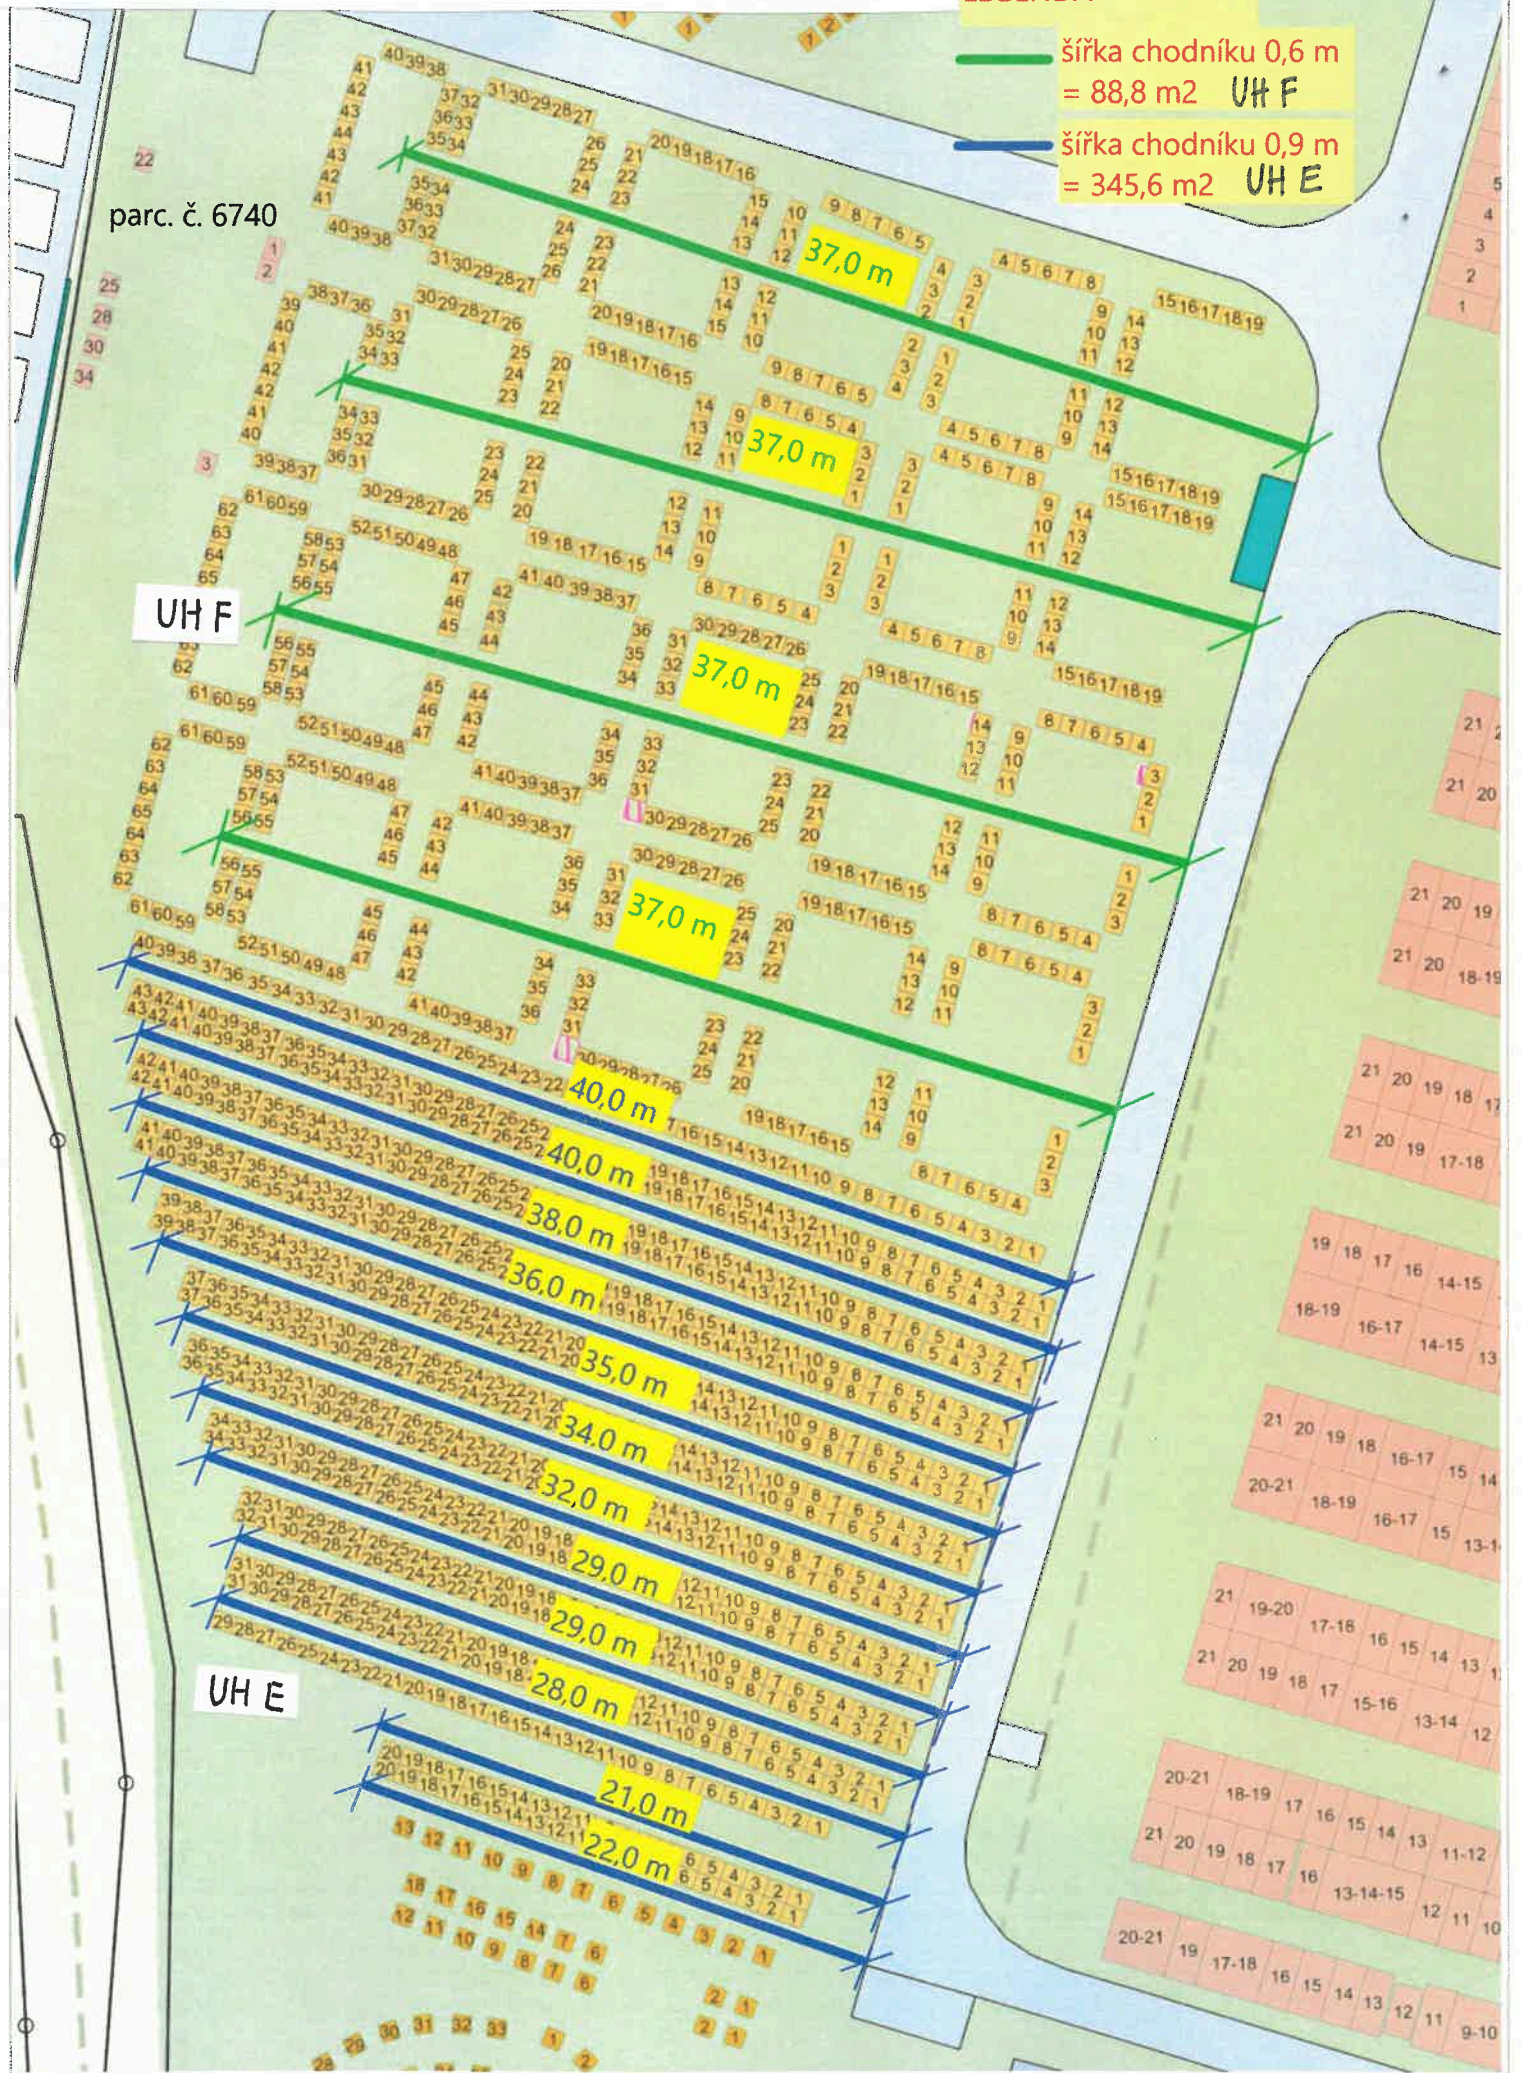

parc. č. 6740

UH F

UH E